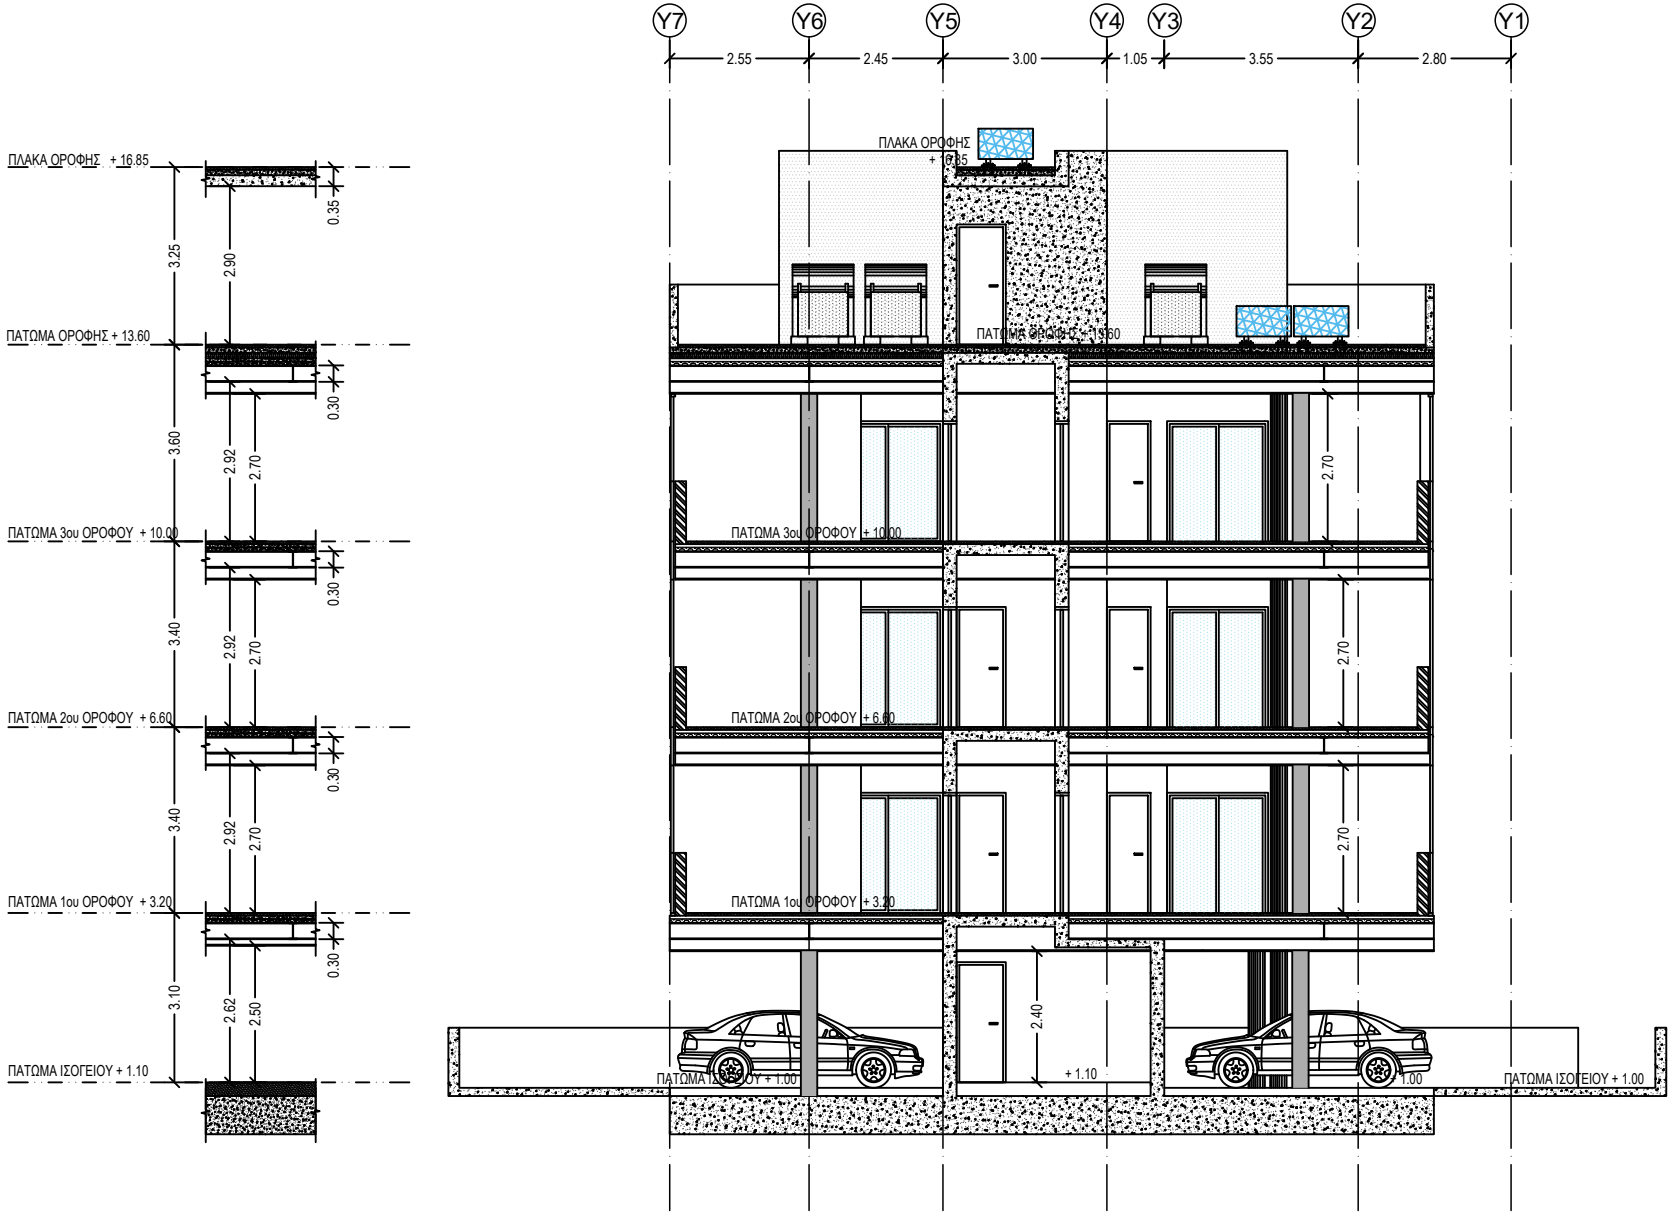

POLYS N. NICOLAOU ESTATES LIMITED

τιμοθέα μαυρομούστακου
αρχιτέκτονας μηχανικός, Msc I A165158

22 Ασκληπιού, Nema Building, 2ος όροφος, Διαμ. 201, 3016 Λεμεσός
email: timotheamav@gmail.com I τηλέφωνο: 99 917673

C. & E. CHRISTOFI CIVIL ENGINEERS LLC
ΓΕΩΡΓΙΟΥ ΓΡΙΒΑ ΔΙΓΕΝΗ 20Β, 2565, ΛΥΘΡΟΔΟΝΤΑΣ
info@cengineers.eu, https://cengineers.eu
ΤΗΛ: 99 33 24 74, FAX: 22 54 02 07

ΕΡΓΟ: ΑΝΑΠΤΥΞΗ ΤΕΜΑΧΙΟΥ 342 ΣΤΑ ΚΑΤΩ ΠΟΛΕΜΙΔΙΑ

ΤΙΤΛΟΣ ΣΧΕΔΙΟΥ: ΤΟΜΗ Β-Β

ΗΜΕΡΟΜΗΝΙΑ: ΑΠΡΙΛΙΟΣ 2022

ΚΩΔΙΚΟΣ ΜΕΛΕΤΗΣ: 2021-010-001

ΚΛΙΜΑΚΑ: 1:100

ΑΡ. ΣΧΕΔΙΟΥ: Α 12

ΥΠΟΓΡΑΦΗ:

Τιμοθέα Μαυρομούστακου
Αρχιτέκτονας Μηχανικός, Msc
Αρ. Μητρώου Ε.Τ.Ε.Κ. - Α165158