


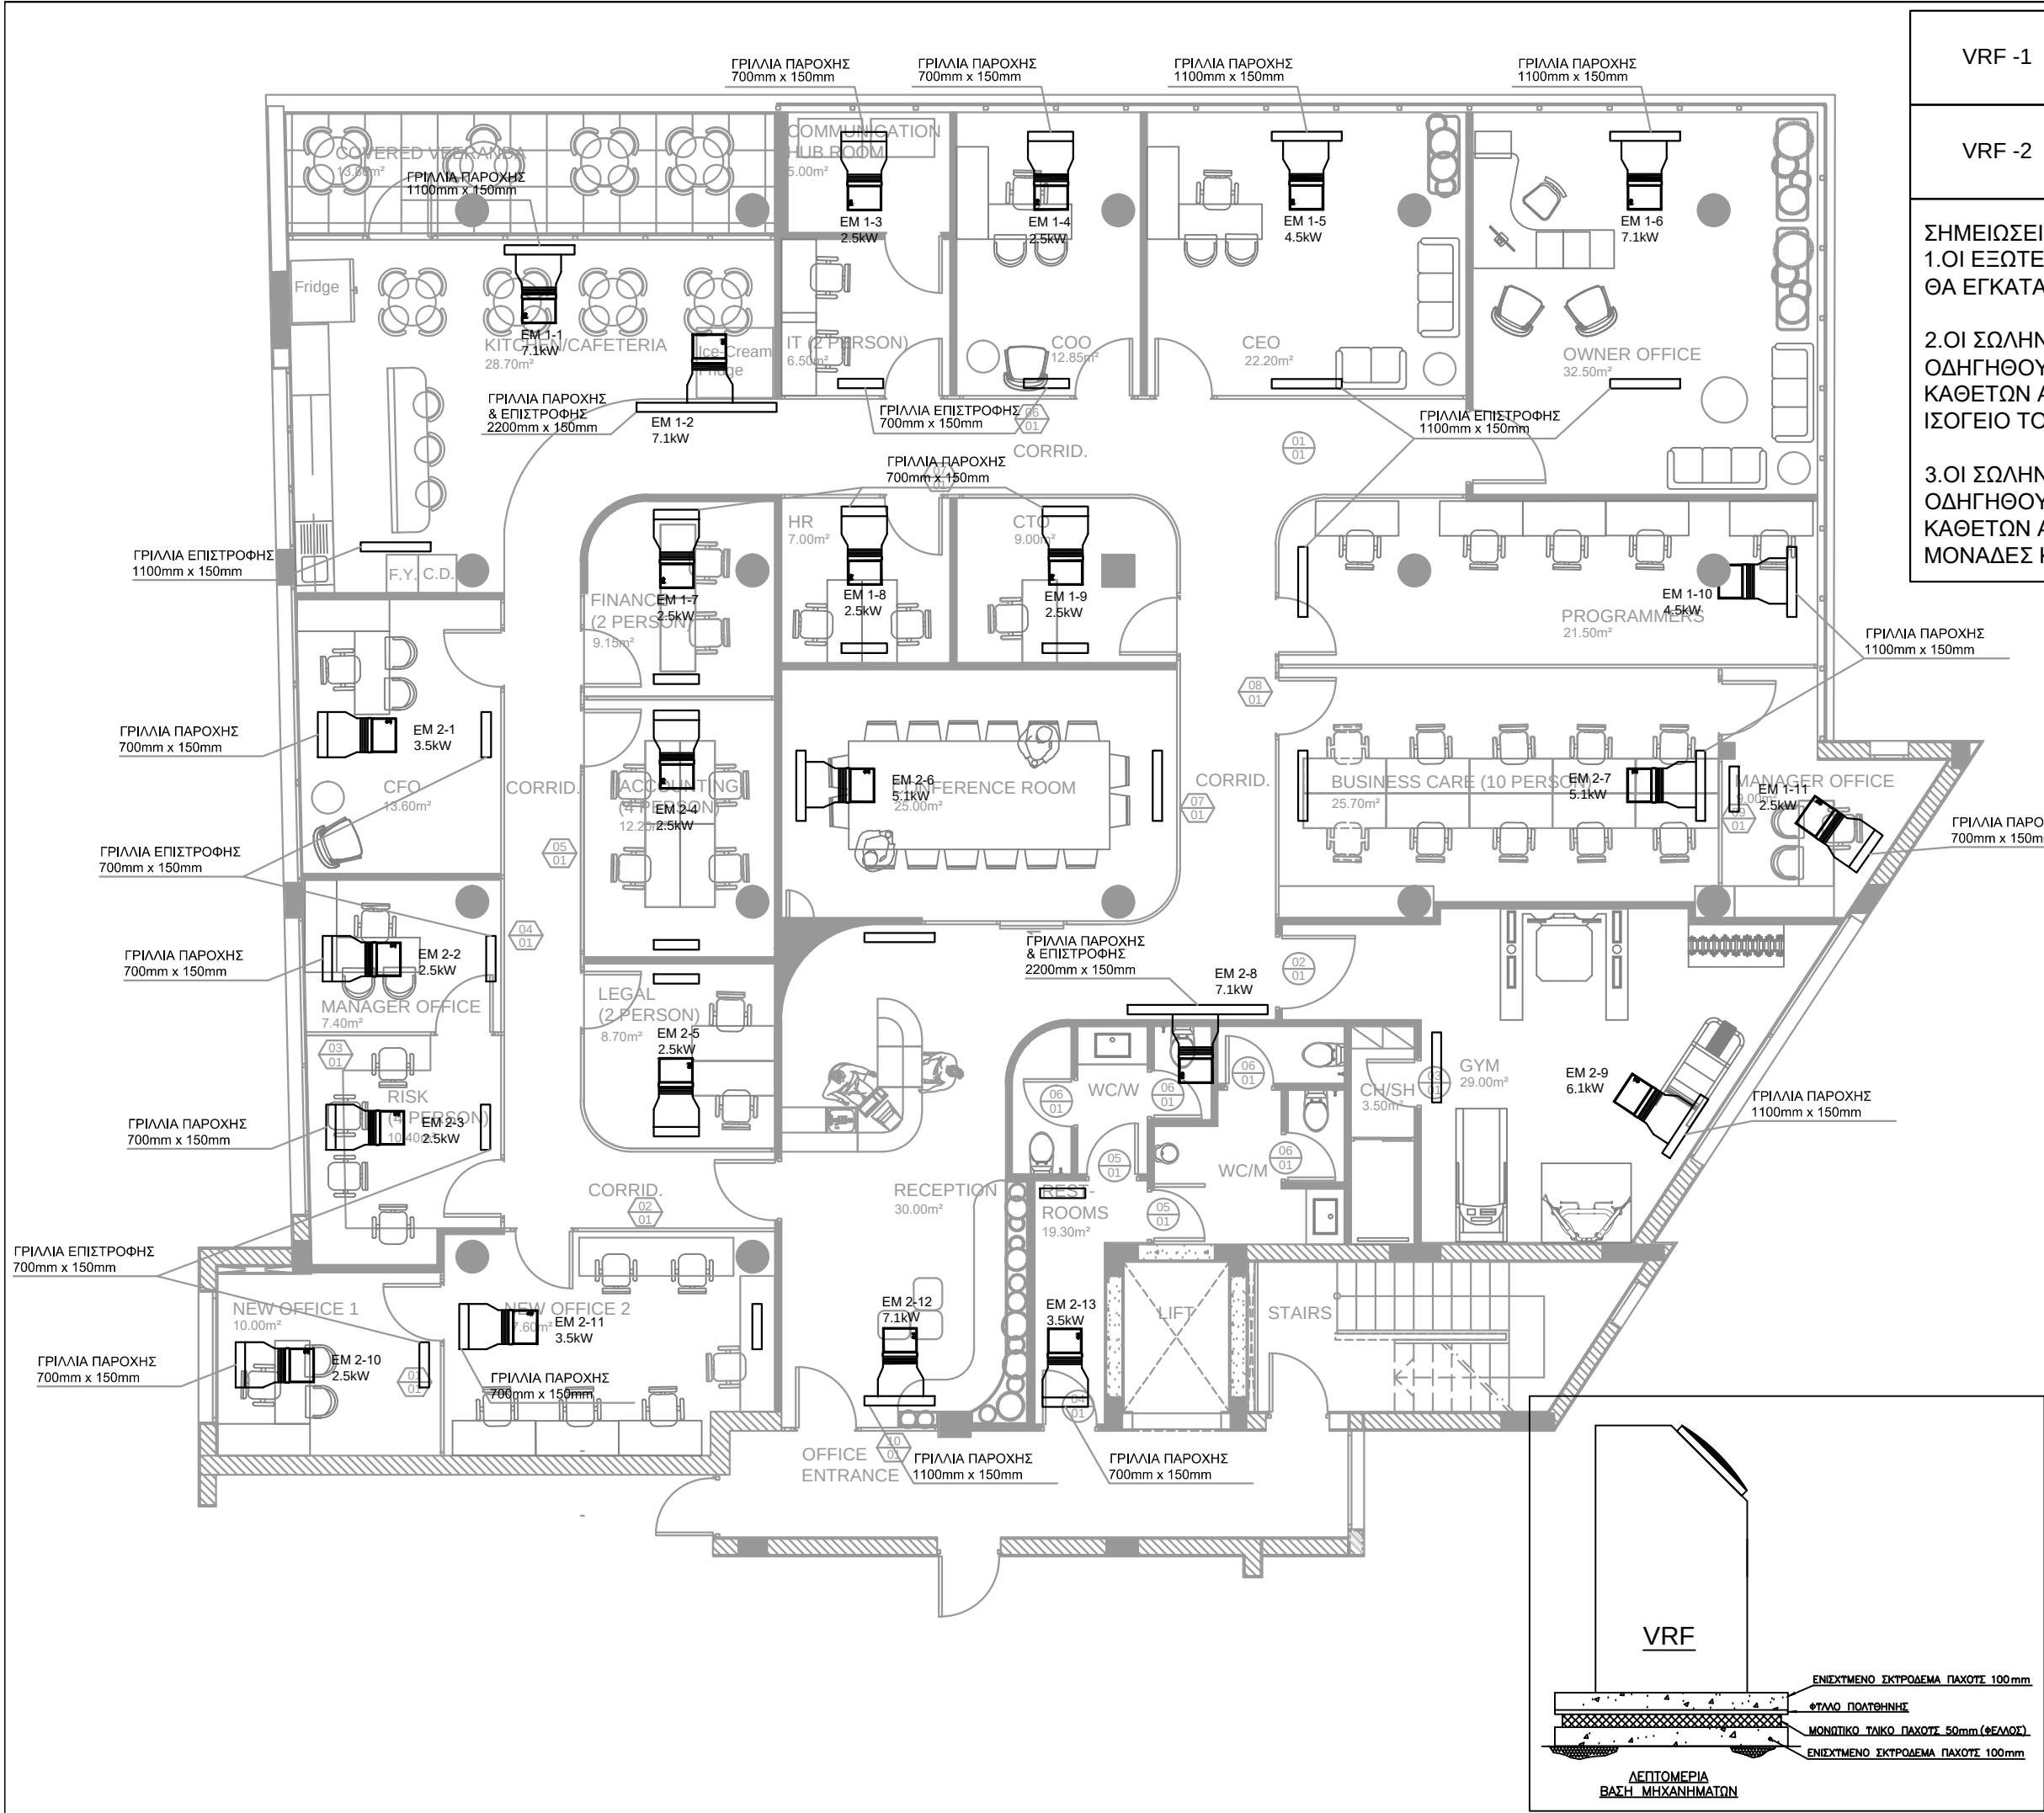

VRF -1	ΣΥΣΚΕΥΕΣ ΚΛΙΜΑΤΙΣΜΟΥ EM 1-1 ΜΕΧΡΙ 1-11 45kW
VRF -2	ΣΥΣΚΕΥΕΣ ΚΛΙΜΑΤΙΣΜΟΥ EM 2-1 ΜΕΧΡΙ 2-13 50kW
ΣΗΜΕΙΩΣΕΙΣ : 1.ΟΙ ΕΞΩΤΕΡΙΚΕΣ ΜΟΝΑΔΕΣ ΚΛΙΜΑΤΙΣΜΟΥ ΘΑ ΕΓΚΑΤΑΣΤΑΘΟΥΝ ΣΤΗΝ ΟΡΟΦΗ. 2.ΟΙ ΣΩΛΗΝΩΣΕΙΣ ΣΥΜΠΗΚΝΩΜΑΤΩΝ ΘΑ ΟΔΗΓΗΘΟΥΝ ΔΙΑ ΜΕΣΟΥ ΤΩΝ ΥΦΙΣΤΑΜΕΝΩΝ ΚΑΘΕΤΩΝ ΑΓΩΓΩΝ ΣΕ ΕΞΩΤΕΡΙΚΟ ΧΩΡΟ ΣΤΟ ΙΣΟΓΕΙΟ ΤΟΥ ΚΤΙΡΙΟΥ. 3.ΟΙ ΣΩΛΗΝΩΣΕΙΣ ΨΥΚΤΙΚΟΥ ΜΕΣΟΥ ΘΑ ΟΔΗΓΗΘΟΥΝ ΔΙΑ ΜΕΣΟΥ ΤΩΝ ΥΦΙΣΤΑΜΕΝΩΝ ΚΑΘΕΤΩΝ ΑΓΩΓΩΝ ΠΡΟΣ ΤΙΣ ΕΞΩΤΕΡΙΚΕΣ ΜΟΝΑΔΕΣ ΚΛΙΜΑΤΙΣΜΟΥ ΣΤΗΝ ΟΡΟΦΗ.	

ΕΡΓΟ: GBP OFFICES		
ΑΡΧΙΤΕΚΤΟΝΕΣ/ΠΟΛΙΤΙΚΟΙ ΜΗΧΑΝΙΚΟΙ: PSOMAS STUDIO OF ARCHITECTURE		
 ΜΟΥΡΟΥΖΙΔΕΣ CONSULTING ENGINEERS EMAIL: INFO@MOUROUZIDES.COM TEL: 26 818136		
IN ASSOCIATION WITH  ΑΚΡΙΤΑΣ CONSULTING ENGINEERS		
ΤΙΤΛΟΣ ΚΑΤΟΨΗ ΟΡΟΦΟΥ ΚΛΙΜΑΤΙΣΜΟΣ		
ΜΕΛΕΤΗ Μ.Μ.	ΗΜΕΡΟΜΗΝΙΑ OCTOBER 2022	ΑΡ. ΕΡΓΑΣΙΑΣ 2692/2022
ΣΧΕΔΙΑΣΗ Ε.Α.	ΚΛΙΜΑΚΑ 1:100	ΑΡ. ΣΧΕΔΙΟΥ ΚΛ:01
ΕΛΕΓΧΟΣ Μ.Μ.		