
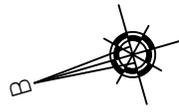


ΥΠΟΜΝΗΜΑ

● προτεινόμενα υψόμετρα  
 ▽ υφιστάμενα υψόμετρα

Υ.Υ.Τ. : Ύψομετρο υφισταμένου τοιχίου

Υ.Π.Τ. : Ύψομετρο προτεινόμενου τοιχίου

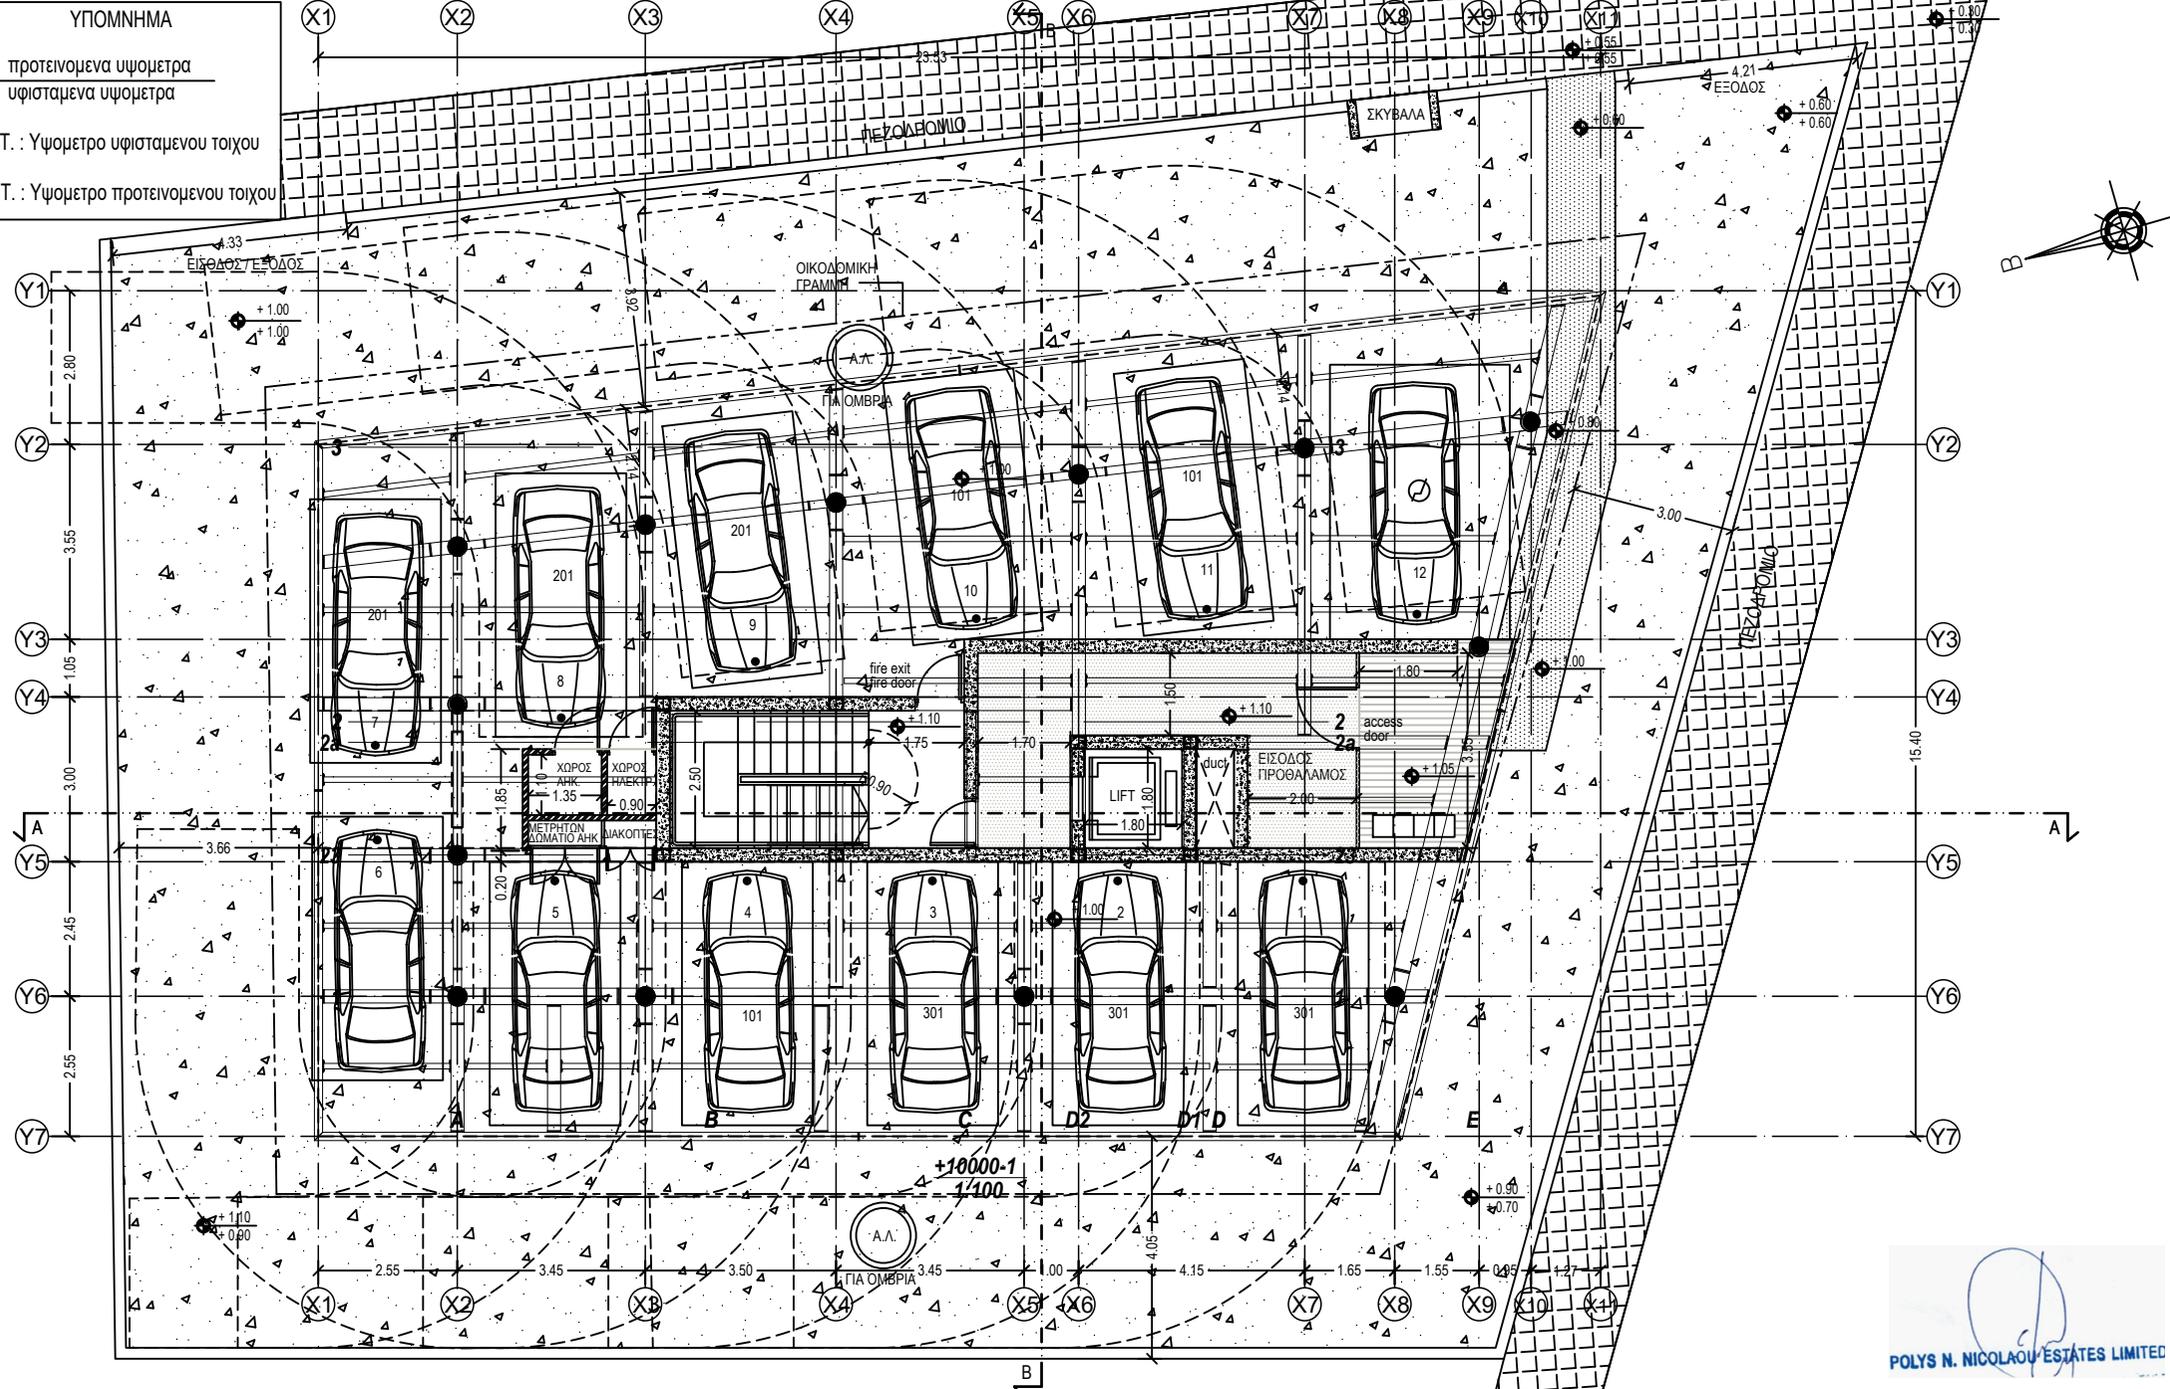

*(Signature)*  
 POLYS N. NICOLAOU/ESTATES LIMITED

τιμοθέα μαυρομούστακου  
 αρχιτέκτονας μηχανικός, Msc | A165158  
 22 Ασκληπιού, Νεμέα Building, 2ος όροφος, Δι.αμ. 201, 3016 Λεμεσός  
 email: timothea@gmail.com | τηλέφωνο: 99 917673

**C. & E. CHRISTOFI CIVIL ENGINEERS LLC**  
 ΓΕΩΡΓΙΟΥ ΓΡΙΒΑ ΔΙΓΓΗ 20B, 2565, ΛΥΘΡΟΔΟΝΤΑΣ  
 info@cengineers.eu, https://cengineers.eu  
 ΤΗΛ: 99 33 24 74, FAX: 22 54 02 07

ΕΡΓΟ: ΑΝΑΠΤΥΧΗ ΤΕΜΑΧΙΟΥ 342  
 ΣΤΑ ΚΑΤΩ ΠΟΛΕΜΙΔΙΑ  
 ΤΙΤΛΟΣ ΣΧΕΔΙΟΥ:  
 ΓΕΝΙΚΟ ΧΩΡΟΤΑΞΙΚΟ / ΚΑΤΟΨΗ ΙΣΟΓΕΙΟΥ

ΗΜΕΡΟΜΗΝΙΑ:  
 ΑΠΡΙΛΙΟΣ 2022  
 ΚΩΔΙΚΟΣ ΜΕΛΕΤΗΣ:  
 2021-010-001

ΚΛΙΜΑΚΑ:  
 1:100  
 ΑΡ. ΣΧΕΔΙΟΥ:  
 A 01

ΥΠΟΓΡΑΦΗ:  
 Τιμοθέα Μαυρομούστακου  
 Αρχιτέκτονας Μηχανικός, Msc  
 Αρ. Μητρώου Ε.Τ.Ε.Κ. - A165158