



ANDREAS MARCOU
ARCHITECTS

ΤΗΛ 22-780010 • 99-180949 • FAX 22-780010
info@andreasmarcou.com • www.andreasmarcou.com

ΣΗΜΕΙΩΣΕΙΣ

⊕ +0.00 ΠΡΟΤΕΙΝΟΜΕΝΑ
ΥΨΟΜΕΤΡΑ

⊕ +0.00 ΥΦΙΣΤΑΜΕΝΑ
ΥΨΟΜΕΤΡΑ


FD30 (Θύρα με δείκτη
πυραντίστασης 30')

FD60 (Θύρα με δείκτη
πυραντίστασης 60')

FW30 (Παράθυρο με δείκτη
πυραντίστασης 30')

F.L. - υψόμετρο τελικού δαπέδου

S.L. - υψόμετρο πλάκας
σκυροδέματος

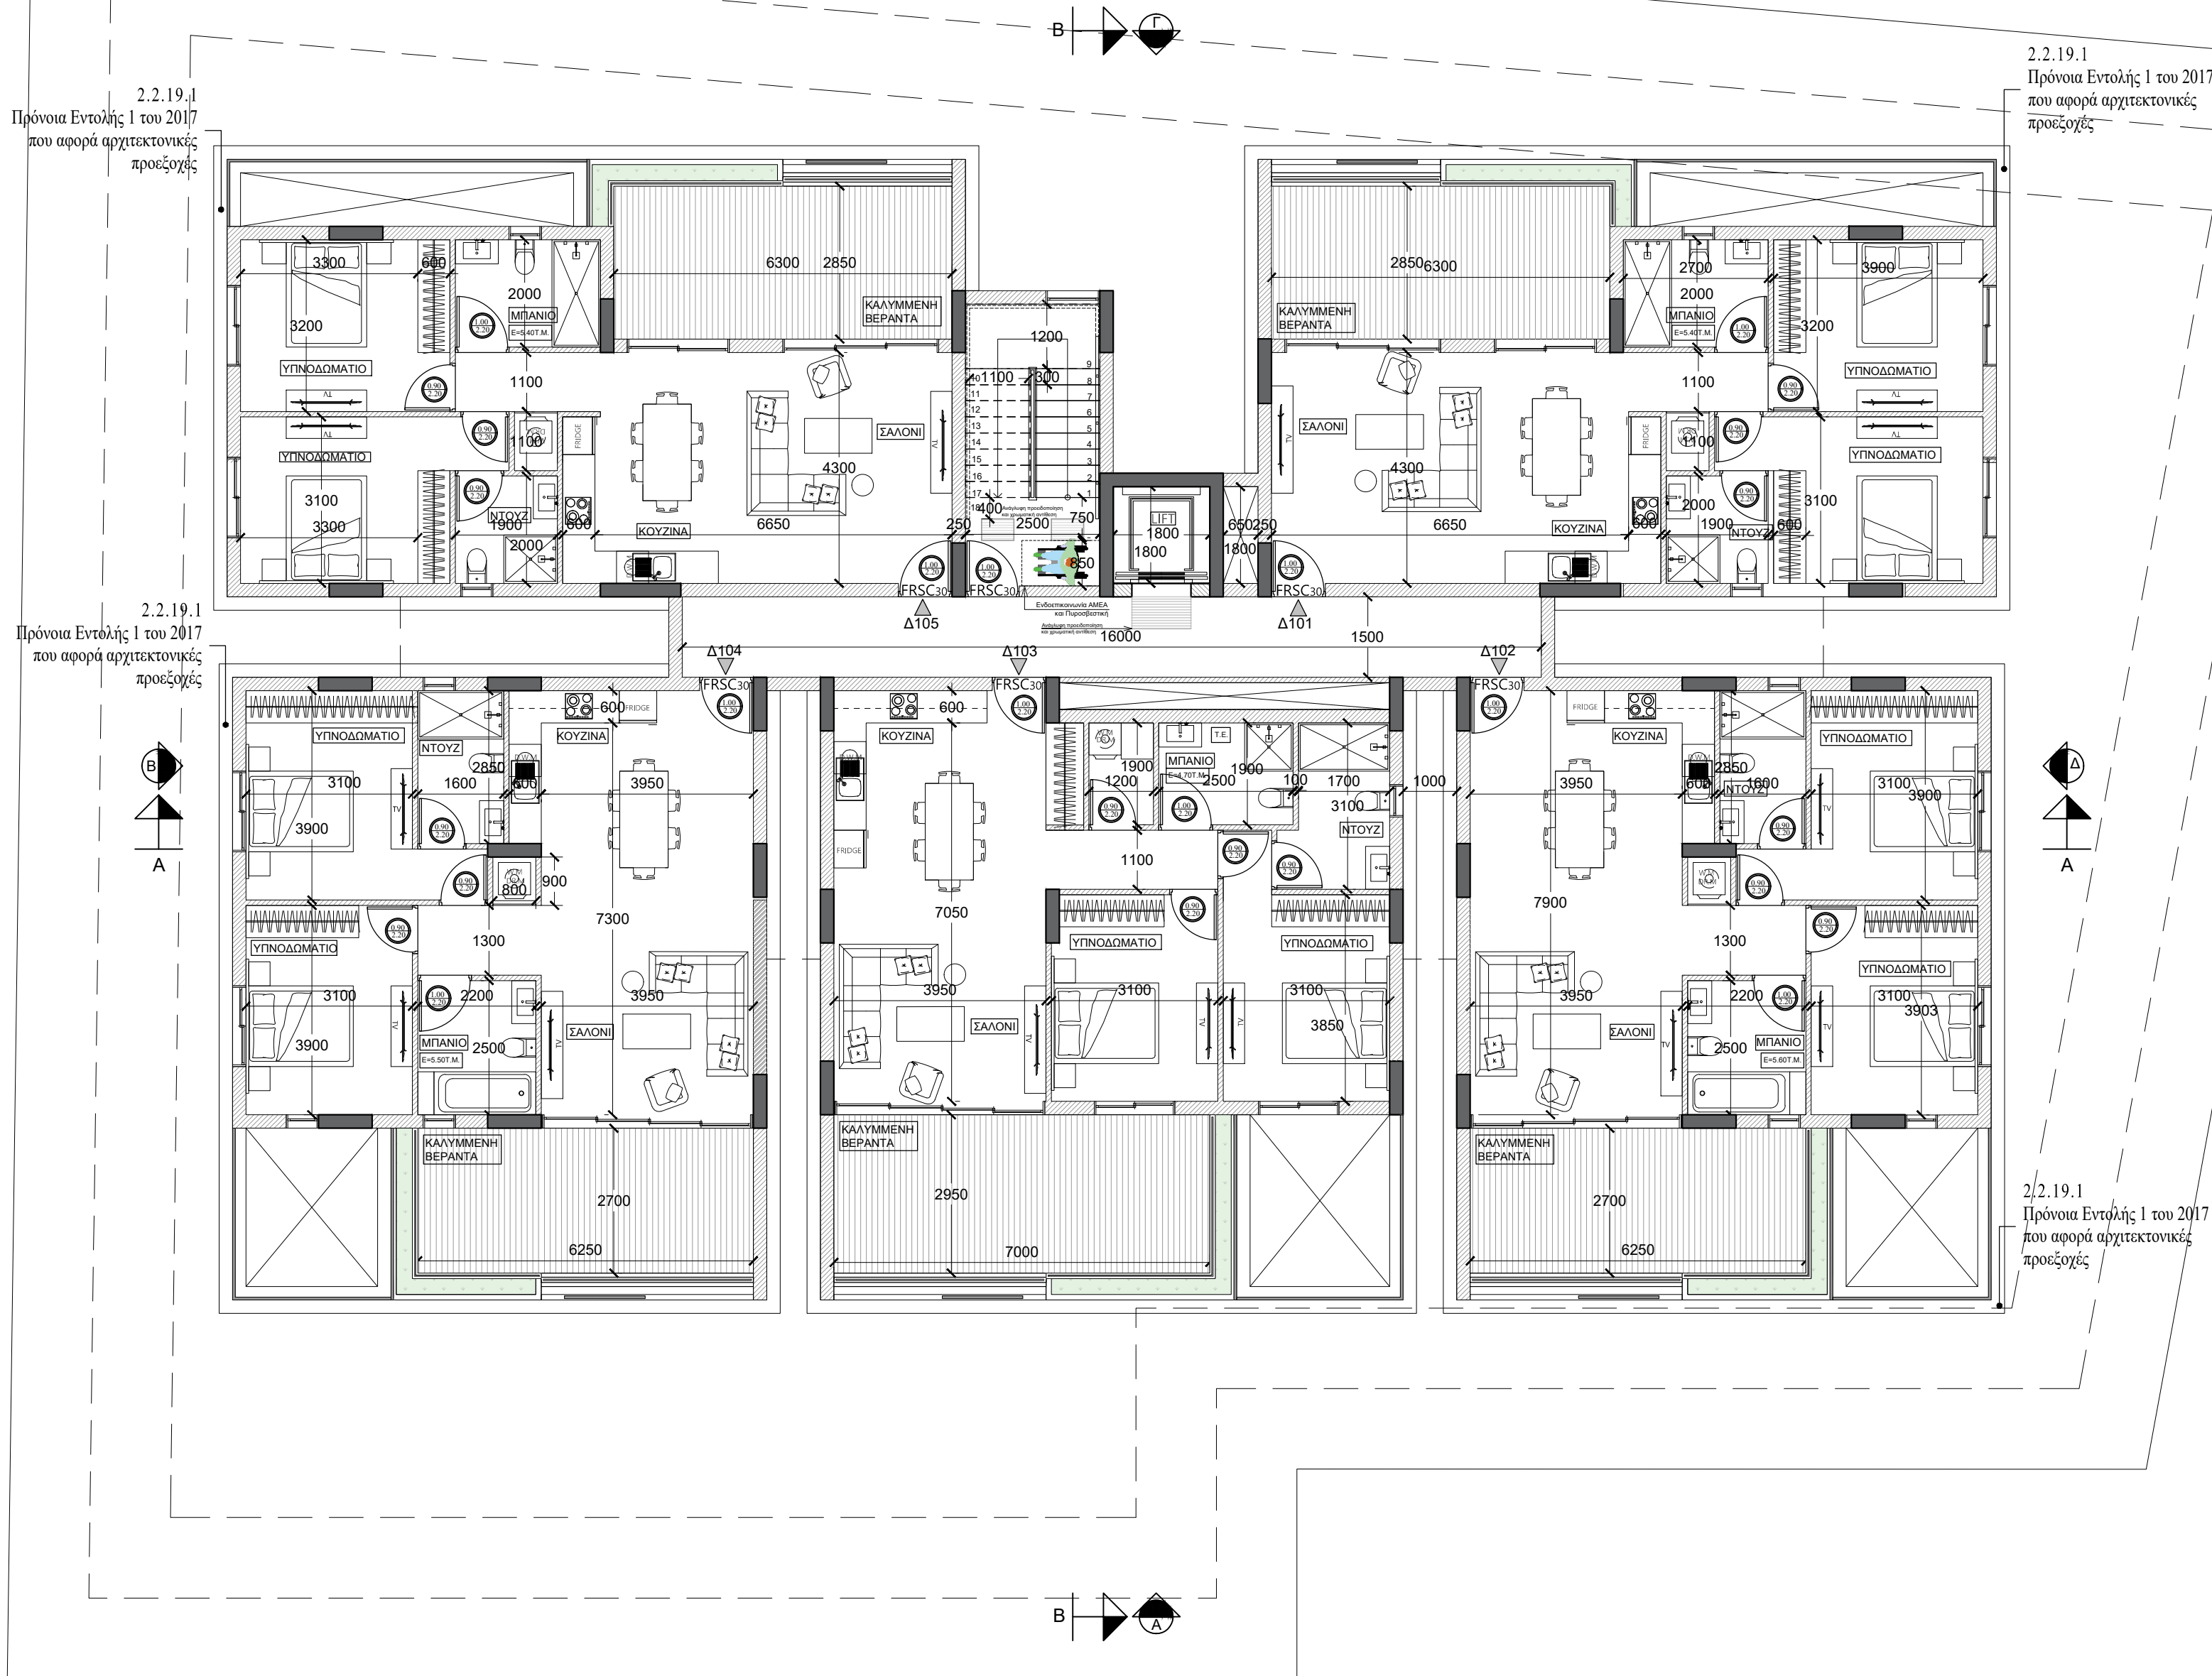

Αλλαγές :

Υπογραφή :

Οικοδομή:

CYIEW 172

στα Λατσαία

Τίτλος:

ΚΑΤΟΨΗ1ου 2ου ΚΑΙ 3ου
ΟΡΟΦΟΥ

Σχεδίαση:

Έλεγχος: Α. Μ.

Φύλλο:

Σχέδιο:

Τμήμα:

Τεμάχιο:

30

15Ε1

02

2209

Κλίμακα:

Αρ. Ερ.

Αρ. Σχ.

Ημερ/νία:

1:100

172

A1

28/05/25