



ΣΤΑΔΙΟ: ΑΡΧΙΤΕΚΤΟΝΙΚΑ ΣΧΕΔΙΑ

ΤΟ ΚΑΘΕ ΣΧΕΔΙΟ ΝΑ ΜΕΛΕΤΗΘΕΙ ΣΕ ΣΥΝΔΥΑΣΜΟ ΜΕ ΟΛΑ ΤΑ ΣΧΕΤΙΚΑ ΑΡΧΙΤΕΚΤΟΝΙΚΑ, ΣΤΑΤΙΚΑ, ΗΛΕΚΤΡΟΜΗΧΑΝΟΛΟΓΙΚΑ ΚΑΙ ΣΧΕΔΙΑ ΛΕΠΤΟΜΕΡΕΙΩΝ. ΣΕ ΠΕΡΙΠΤΩΣΗ ΑΣΥΜΦΩΝΙΑΣ ΤΩΝ ΣΧΕΔΙΩΝ ΜΕΤΑΞΥ ΤΟΥΣ, ΤΟΥΤΟ ΑΝΑΦΕΡΕΤΑΙ ΑΜΕΣΩΣ ΣΤΟΝ ΕΠΙΒΛΕΠΟΝΤΑ ΜΗΧΑΝΙΚΟ.

ΟΛΕΣ ΟΙ ΔΙΑΣΤΑΣΕΙΣ ΝΑ ΠΑΙΡΝΟΝΤΑΙ ΑΠΟ ΤΑ ΑΡΧΙΤΕΚΤΟΝΙΚΑ ΣΧΕΔΙΑ. ΟΙ ΑΝΑΓΡΑΦΟΜΕΝΕΣ ΔΙΑΣΤΑΣΕΙΣ ΥΠΕΡΙΣΧΥΟΥΝ ΤΗΣ ΜΕΤΡΗΣΗΣ ΕΠΙ ΤΟΥ ΣΧΕΔΙΟΥ. ΟΛΕΣ ΟΙ ΔΙΑΣΤΑΣΕΙΣ ΝΑ ΕΛΕΓΧΟΝΤΑΙ ΣΤΟ ΕΡΓΟΣΤΑΣΙΟ ΠΡΙΝ ΑΡΧΙΣΟΥΝ ΟΙ ΕΡΓΑΣΙΕΣ ΚΑΙ ΠΡΙΝ ΠΑΡΑΓΕΛΘΕΙ ΟΤΙΔΗΠΟΤΕ.

ΣΗΜΕΙΩΣΕΙΣ:

ΥΠΟΜΝΗΜΑ:

- | | | | |
|--|---|--|----------------------------------|
| | ΟΛΙΣΤΙΜΟ ΣΚΥΡΟΔΕΜΑ | | ΥΦΙΣΤΑΜΕΝΑ ΥΨΟΜΕΤΡΑ |
| | ΕΞΩΤΕΡΙΚΗ ΤΟΙΧΟΠΟΙΑ ΑΠΟ ΤΟΥΒΛΑ 10εκ., ΣΟΒΑ ΚΑΙ ΜΠΟΠΑ | | ΠΡΟΤΕΙΝΟΜΕΝΑ ΥΨΟΜΕΤΡΑ |
| | ΕΞΩΤΕΡΙΚΗ ΤΟΙΧΟΠΟΙΑ ΑΠΟ ΤΟΥΒΛΑ 25εκ., ΕΞΗΛΑΣΜΕΝΗ ΠΟΛΥΣΤΕΡΙΝΗ 8εκ., ΣΟΒΑ ΚΑΙ ΕΠΙΧΡΙΣΜΑ ΤΥΠΟΥ SCRATCH | | ΙΣΟΥΨΗΣ ΓΡΑΜΜΕΣ (ΦΥΣΙΚΟ ΕΔΑΦΟΣ) |
| | ΕΞΩΤΕΡΙΚΗ ΤΟΙΧΟΠΟΙΑ 10εκ. ΑΠΟ ΓΥΦΟΣΑΝΙΔΑ, ΣΟΒΑ ΚΑΙ ΜΠΟΠΑ | | ΓΡΑΜΜΗ ΑΠΟΣΤΑΣΗΣ ΑΠΟ ΤΟ ΣΥΝΟΡΟ |
| | ΕΞΩΤΕΡΙΚΗ ΤΟΙΧΟΠΟΙΑ 30εκ. ΑΠΟ ΓΥΦΟΣΑΝΙΔΑ, ΣΟΒΑ ΚΑΙ ΜΠΟΠΑ | | ΚΛΙΣΗ |
| | ΕΙΣΟΔΟΣ ΚΑΤΟΙΚΙΑΣ/ΑΡΙΘΜΟΣ ΔΙΑΜΕΡΙΣΜΑΤΟΣ | | ΑΡΧΙΤΕΚΤΟΝΙΚΟΙ ΑΞΟΝΕΣ ΚΑΤΑΣΚΕΥΗΣ |
| | ΤΥΠΟΣ ΠΑΡΑΘΥΡΟΥ ΠΛΑΤΟΣ ΠΑΡΑΘΥΡΟΥ | | ΚΙΝΗΤΑ ΕΠΙΠΛΑ |
| | ΥΨΟΣ ΑΝΟΦΛΙΟΥ ΠΑΡΑΘΥΡΟΥ ΥΨΟΣ ΠΕΡΒΑΣΙΟΥ ΠΑΡΑΘΥΡΟΥ (ΚΑΤΑΣΚΕΥΑΣΤΙΚΑ ΑΝΟΙΓΜΑΤΑ) | | ΑΝΑΘΕΩΡΗΣΗ |
| | ΤΥΠΟΣ ΘΥΡΑΣ ΥΨΟΣ ΑΝΟΦΛΙΟΥ ΘΥΡΑΣ ΥΨΟΣ ΠΕΡΒΑΣΙΟΥ ΘΥΡΑΣ (ΚΑΤΑΣΚΕΥΑΣΤΙΚΑ ΑΝΟΙΓΜΑΤΑ) | | |
| | ΑΓΩΓΟΣ | | |

ΑΝΑΘΕΩΡΗΣΕΙΣ:

ΑΡ.	ΠΕΡΙΓΡΑΦΗ	ΗΜΕΡ.	ΣΧΕΔ.	ΕΛΕΓΧ.

ΦΩΝΟ: +357 25811706 | MOBILE: +357 99988811 | FAX: +357 25811452
EMAIL: info@epsilon-design.com.cy | WEB: www.epsilon-design.com.cy
PHYSICAL: 12 Ymittos Dimotikou A' etas, CY-2025, Limassol, Cyprus
EPSILON ARCHITECTURE & DESIGN L.L.C.
architects | interior design | product design | graphics

ΤΙΤΛΟΣ ΕΡΓΟΥ: COSMOS RESIDENCE

ΤΙΤΛΟΣ ΣΧΕΔΙΟΥ: ΧΩΡΟΤΑΞΙΚΟ

ΑΡ. ΕΡΓΟΥ: 2023019	ΑΡ. ΣΧΕΔΙΟΥ: 100	ΑΡ. ΑΝΑΘΕΩΡΗΣΗΣ: N/A	ΚΛΙΜΑΚΑ: 1:100 @ A3
-----------------------	---------------------	-------------------------	------------------------

ΗΜΕΡΟΜΗΝΙΑ 1ης ΕΚΔΟΣΗΣ: 22/02/2024	ΤΟ ΣΧΕΔΙΟ ΑΥΤΟ ΕΙΝΑΙ ΓΙΝΕΥΜΑΤΙΚΗ ΙΔΙΟΚΤΗΣΙΑ © ΤΗΣ EPSILON ARCHITECTURE & DESIGN L.L.C.
--	---



ΣΤΑΔΙΟ: ΑΡΧΙΤΕΚΤΟΝΙΚΑ ΣΧΕΔΙΑ

ΤΟ ΚΑΘΕ ΣΧΕΔΙΟ ΝΑ ΜΕΛΕΤΗΘΕΙ ΣΕ ΣΥΝΔΥΑΣΜΟ ΜΕ ΟΛΑ ΤΑ ΣΧΕΤΙΚΑ ΑΡΧΙΤΕΚΤΟΝΙΚΑ, ΣΤΑΤΙΚΑ, ΗΛΕΚΤΡΟΜΗΧΑΝΟΛΟΓΙΚΑ ΚΑΙ ΣΧΕΔΙΑ ΛΕΠΤΟΜΕΡΕΙΩΝ. ΣΕ ΠΕΡΙΠΤΩΣΗ ΑΣΥΜΦΩΝΙΑΣ ΤΩΝ ΣΧΕΔΙΩΝ ΜΕΤΑΞΥ ΤΟΥΣ, ΤΟΥΤΟ ΑΝΑΦΕΡΕΤΑΙ ΑΜΕΣΩΣ ΣΤΟΝ ΕΠΙΒΛΕΠΟΝΤΑ ΜΗΧΑΝΙΚΟ.

ΟΛΕΣ ΟΙ ΔΙΑΣΤΑΣΕΙΣ ΝΑ ΠΑΙΡΝΟΝΤΑΙ ΑΠΟ ΤΑ ΑΡΧΙΤΕΚΤΟΝΙΚΑ ΣΧΕΔΙΑ. ΟΙ ΑΝΑΓΡΑΦΟΜΕΝΕΣ ΔΙΑΣΤΑΣΕΙΣ ΥΠΕΡΙΣΧΟΥΝ ΤΗΣ ΜΕΤΡΗΣΗΣ ΕΠΙ ΤΟΥ ΣΧΕΔΙΟΥ. ΟΛΕΣ ΟΙ ΔΙΑΣΤΑΣΕΙΣ ΝΑ ΕΛΕΓΧΟΝΤΑΙ ΣΤΟ ΕΡΓΟΣΤΑΣΙΟ ΠΡΙΝ ΑΡΧΙΣΟΥΝ ΟΙ ΕΡΓΑΣΙΕΣ ΚΑΙ ΠΡΙΝ ΠΑΡΑΓΕΛΘΕΙ ΟΤΙΔΗΠΟΤΕ.

ΣΗΜΕΙΩΣΕΙΣ:

ΥΠΟΜΝΗΜΑ:

- ΟΠΛΙΣΜΕΝΟ ΣΚΥΡΟΔΕΜΑ
- ΕΣΩΤΕΡΙΚΗ ΤΟΙΧΟΠΟΙΙΑ ΑΠΟ ΤΟΥΒΛΑ 10εκ., ΣΟΒΑ ΚΑΙ ΜΠΟΠΑ
- ΕΣΩΤΕΡΙΚΗ ΤΟΙΧΟΠΟΙΙΑ ΑΠΟ ΤΟΥΒΛΑ 25εκ., ΕΞΗΛΑΣΜΕΝΗ ΠΟΛΥΣΤΕΡΙΝΗ 8εκ., ΣΟΒΑ ΚΑΙ ΕΠΙΧΡΙΣΜΑ ΤΥΠΟΥ SCRATCH
- ΕΣΩΤΕΡΙΚΗ ΤΟΙΧΟΠΟΙΙΑ 10εκ. ΑΠΟ ΓΥΦΟΣΑΝΙΔΑ, ΣΟΒΑ ΚΑΙ ΜΠΟΠΑ
- ΕΣΩΤΕΡΙΚΗ ΤΟΙΧΟΠΟΙΙΑ 30εκ. ΑΠΟ ΓΥΦΟΣΑΝΙΔΑ, ΣΟΒΑ ΚΑΙ ΜΠΟΠΑ
- ΤΥΠΟΣ ΠΑΡΑΘΥΡΟΥ ΠΛΑΤΟΣ ΠΑΡΑΘΥΡΟΥ
- ΥΨΟΣ ΑΝΟΦΛΙΟΥ ΠΑΡΑΘΥΡΟΥ ΥΨΟΣ ΠΕΡΒΑΣΙΟΥ ΠΑΡΑΘΥΡΟΥ (ΚΑΤΑΣΧΕΥΑΣΤΙΚΑ ΑΝΟΙΓΜΑΤΑ)
- ΤΥΠΟΣ ΘΥΡΑΣ
- ΥΨΟΣ ΑΝΟΦΛΙΟΥ ΘΥΡΑΣ ΥΨΟΣ ΠΕΡΒΑΣΙΟΥ ΘΥΡΑΣ (ΚΑΤΑΣΧΕΥΑΣΤΙΚΑ ΑΝΟΙΓΜΑΤΑ)
- ΑΓΩΓΟΣ
- ΥΦΙΣΤΑΜΕΝΑ ΥΨΟΜΕΤΡΑ
- ΠΡΟΤΕΙΝΟΜΕΝΑ ΥΨΟΜΕΤΡΑ
- ΙΣΟΥΨΗΣ ΓΡΑΜΜΕΣ (ΦΥΣΙΚΟ ΕΒΑΦΟΣ)
- ΓΡΑΜΜΗ ΑΠΟΣΤΑΣΗΣ ΑΠΟ ΤΟ ΣΥΝΟΡΟ
- ΚΛΙΣΗ
- ΕΙΣΟΔΟΣ ΚΑΤΟΙΚΙΑΣ/ΑΡΙΘΜΟΣ ΔΙΑΜΕΡΙΣΜΑΤΟΣ
- ΑΡΧΙΤΕΚΤΟΝΙΚΟΙ ΑΞΟΝΕΣ ΚΑΤΑΣΚΕΥΗΣ
- ΚΙΝΗΤΑ ΕΠΙΠΛΑ
- ΑΝΑΘΕΩΡΗΣΗ

ΑΝΑΘΕΩΡΗΣΕΙΣ:

ΑΡ.	ΠΕΡΙΓΡΑΦΗ	ΗΜΕΡ.	ΣΧΕΔ.	ΕΛΕΓΧ.

EPSILON
ARCHITECTURE & DESIGN


PHYSICAL: 12 Ymittou Street, 1st floor, CY-2025, Limassol, Cyprus
EPSILON ARCHITECTURE & DESIGN LLC.
architecture | interior design | product design | graphics

ΤΙΤΛΟΣ ΕΡΓΟΥ: COSMOS RESIDENCE

ΤΙΤΛΟΣ ΣΧΕΔΙΟΥ: ΚΑΤΩΦΗ 1ΟΥ ΟΡΟΦΟΥ

ΑΡ. ΕΡΓΟΥ: 2023019	ΑΡ. ΣΧΕΔΙΟΥ: 102	ΑΡ. ΑΝΑΘΕΩΡΗΣΗΣ: N/A	ΚΑΙΜΑΚΑ: 1:100 @ A3
-----------------------	---------------------	-------------------------	------------------------

ΗΜΕΡΟΜΗΝΙΑ 1ης ΕΚΔΟΣΗΣ: 22/02/2024	ΤΟ ΣΧΕΔΙΟ ΑΥΤΟ ΕΙΝΑΙ ΠΝΕΥΜΑΤΙΚΗ ΙΔΙΟΚΤΗΣΙΑ © ΤΗΣ EPSILON ARCHITECTURE & DESIGN L.L.C.
--	--

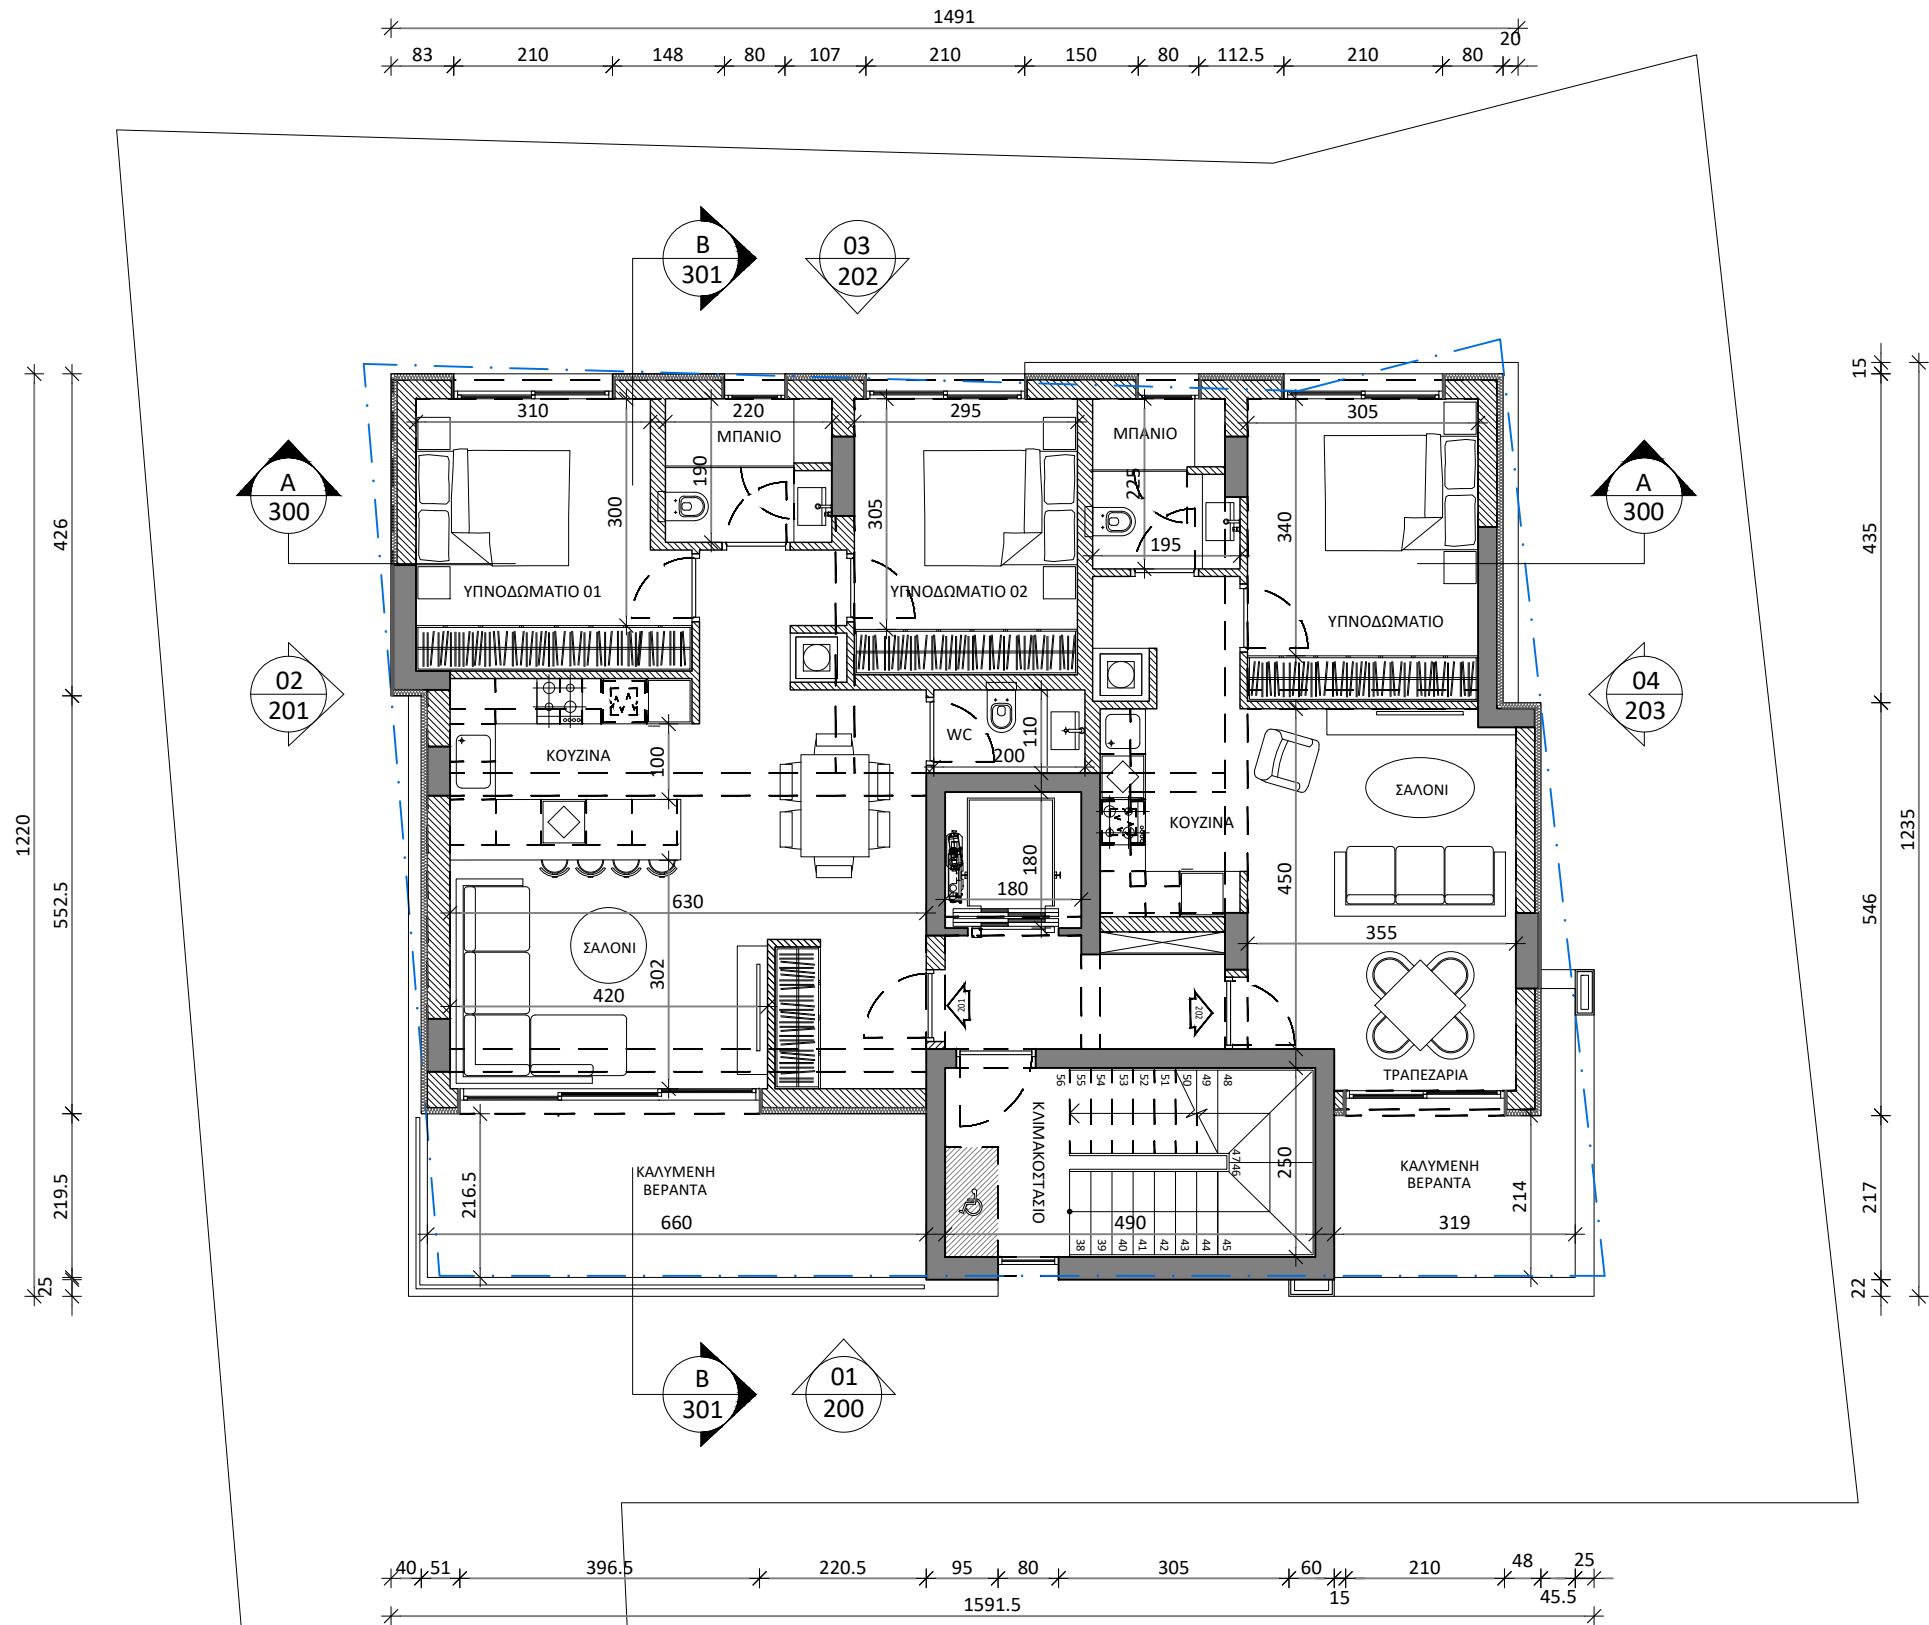

ΣΤΑΔΙΟ: ΑΡΧΙΤΕΚΤΟΝΙΚΑ ΣΧΕΔΙΑ

ΤΟ ΚΑΘΕ ΣΧΕΔΙΟ ΝΑ ΜΕΛΕΤΗΘΕΙ ΣΕ ΣΥΝΔΥΑΣΜΟ ΜΕ ΟΛΑ ΤΑ ΣΧΕΤΙΚΑ ΑΡΧΙΤΕΚΤΟΝΙΚΑ, ΣΤΑΤΙΚΑ, ΗΛΕΚΤΡΟΜΗΧΑΝΟΛΟΓΙΚΑ ΚΑΙ ΣΧΕΔΙΑ ΛΕΠΤΟΜΕΡΕΙΩΝ. ΣΕ ΠΕΡΙΠΤΩΣΗ ΑΣΥΜΦΩΝΙΑΣ ΤΩΝ ΣΧΕΔΙΩΝ ΜΕΤΑΞΥ ΤΟΥΣ, ΤΟΥΤΟ ΑΝΑΦΕΡΕΤΑΙ ΑΜΕΣΩΣ ΣΤΟΝ ΕΠΙΒΛΕΠΟΝΤΑ ΜΗΧΑΝΙΚΟ.

ΟΛΕΣ ΟΙ ΔΙΑΣΤΑΣΕΙΣ ΝΑ ΠΑΙΡΝΟΝΤΑΙ ΑΠΟ ΤΑ ΑΡΧΙΤΕΚΤΟΝΙΚΑ ΣΧΕΔΙΑ. ΟΙ ΑΝΑΓΡΑΦΟΜΕΝΕΣ ΔΙΑΣΤΑΣΕΙΣ ΥΠΕΡΙΣΧΥΟΥΝ ΤΗΣ ΜΕΤΡΗΣΗΣ ΕΠΙ ΤΟΥ ΣΧΕΔΙΟΥ. ΟΛΕΣ ΟΙ ΔΙΑΣΤΑΣΕΙΣ ΝΑ ΕΛΕΓΧΟΝΤΑΙ ΣΤΟ ΕΡΓΟΣΤΑΣΙΟ ΠΡΙΝ ΑΡΧΙΣΟΥΝ ΟΙ ΕΡΓΑΣΙΕΣ ΚΑΙ ΠΡΙΝ ΠΑΡΑΓΕΛΘΕΙ ΟΤΙΔΗΠΟΤΕ.

ΣΗΜΕΙΩΣΕΙΣ:

ΥΠΟΜΝΗΜΑ:

- ΟΛΙΣΜΕΝΟ ΣΚΥΡΟΔΕΜΑ
- ΕΣΩΤΕΡΙΚΗ ΤΟΙΧΟΠΟΙΑ ΑΠΟ ΤΟΥΒΛΑ 10εκ., ΣΟΒΑ ΚΑΙ ΜΠΟΠΑ
- ΕΣΩΤΕΡΙΚΗ ΤΟΙΧΟΠΟΙΑ ΑΠΟ ΤΟΥΒΛΑ 25εκ., ΕΞΗΛΑΣΜΕΝΗ ΠΟΛΥΣΤΕΡΙΝΗ 8εκ., ΣΟΒΑ ΚΑΙ ΕΠΙΧΡΙΣΜΑ ΤΥΠΟΥ SCRATCH
- ΕΣΩΤΕΡΙΚΗ ΤΟΙΧΟΠΟΙΑ 10εκ. ΑΠΟ ΓΥΦΟΣΑΝΙΔΑ, ΣΟΒΑ ΚΑΙ ΜΠΟΠΑ
- ΕΣΩΤΕΡΙΚΗ ΤΟΙΧΟΠΟΙΑ 30εκ. ΑΠΟ ΓΥΦΟΣΑΝΙΔΑ, ΣΟΒΑ ΚΑΙ ΜΠΟΠΑ
- ΤΥΠΟΣ ΠΑΡΑΘΥΡΟΥ ΠΛΑΤΟΣ ΠΑΡΑΘΥΡΟΥ
- ΥΨΟΣ ΑΝΟΦΛΙΟΥ ΠΑΡΑΘΥΡΟΥ ΥΨΟΣ ΠΕΡΒΑΣΙΟΥ ΠΑΡΑΘΥΡΟΥ (ΚΑΤΑΣΚΕΥΑΣΤΙΚΑ ΑΝΟΙΓΜΑΤΑ)
- ΤΥΠΟΣ ΘΥΡΑΣ ΥΨΟΣ ΑΝΟΦΛΙΟΥ ΘΥΡΑΣ ΥΨΟΣ ΠΕΡΒΑΣΙΟΥ ΘΥΡΑΣ (ΚΑΤΑΣΚΕΥΑΣΤΙΚΑ ΑΝΟΙΓΜΑΤΑ)
- ΑΓΩΓΟΣ
- ΥΦΙΣΤΑΜΕΝΑ ΥΨΟΜΕΤΡΑ
- ΠΡΟΤΕΙΝΟΜΕΝΑ ΥΨΟΜΕΤΡΑ
- ΙΣΟΥΨΗΣ ΓΡΑΜΜΕΣ (ΦΥΣΙΚΟ ΕΒΑΦΟΣ)
- ΓΡΑΜΜΗ ΑΠΟΣΤΑΣΗΣ ΑΠΟ ΤΟ ΣΥΝΟΡΟ
- ΚΛΙΣΗ
- ΕΙΣΟΔΟΣ ΚΑΤΟΙΚΙΑΣ/ΑΡΙΘΜΟΣ ΔΙΑΜΕΡΙΣΜΑΤΟΣ
- ΑΡΧΙΤΕΚΤΟΝΙΚΟΙ ΑΞΟΝΕΣ ΚΑΤΑΣΚΕΥΗΣ
- ΚΙΝΗΤΑ ΕΠΙΠΛΑ
- ΑΝΑΘΕΩΡΗΣΗ

ΑΝΑΘΕΩΡΗΣΕΙΣ:

ΑΡ.	ΠΕΡΙΓΡΑΦΗ	ΗΜΕΡ.	ΣΧΕΔ.	ΕΛΕΓΧ.

EPSILON
ARCHITECTURE & DESIGN

ΦΩΝΟ: +357 25811706 | MOBILE: +357 99988801 | FAX: +357 25814502
EMAIL: info@epsilon-design.com | WEB: www.epsilon-design.com
PHYSICAL: 12 Ymittos Dimotikou A' etas, CY-2025, Limassol, Cyprus
EPSILON ARCHITECTURE & DESIGN L.L.C.
architecture | interior design | product design | graphics

ΤΙΤΛΟΣ ΕΡΓΟΥ: COSMOS RESIDENCE

ΤΙΤΛΟΣ ΣΧΕΔΙΟΥ: ΚΑΤΩΦΗ 2ΟΥ ΟΡΟΦΟΥ

ΑΡ. ΕΡΓΟΥ: 2023019	ΑΡ. ΣΧΕΔΙΟΥ: 103	ΑΡ. ΑΝΑΘΕΩΡΗΣΗΣ: N/A	ΚΛΙΜΑΚΑ: 1:100 @ A3
-----------------------	---------------------	-------------------------	------------------------

ΗΜΕΡΟΜΗΝΙΑ 1ης ΕΚΔΟΣΗΣ: 22/02/2024	ΤΟ ΣΧΕΔΙΟ ΑΥΤΟ ΕΙΝΑΙ ΓΙΝΕΥΜΑΤΙΚΗ ΙΔΙΟΚΤΗΣΙΑ © ΤΗΣ EPSILON ARCHITECTURE & DESIGN L.L.C.
--	---



ΣΤΑΔΙΟ: ΑΡΧΙΤΕΚΤΟΝΙΚΑ ΣΧΕΔΙΑ

ΤΟ ΚΑΘΕ ΣΧΕΔΙΟ ΝΑ ΜΕΛΕΤΗΘΕΙ ΣΕ ΣΥΝΔΥΑΣΜΟ ΜΕ ΟΛΑ ΤΑ ΣΧΕΤΙΚΑ ΑΡΧΙΤΕΚΤΟΝΙΚΑ, ΣΤΑΤΙΚΑ, ΗΛΕΚΤΡΟΜΗΧΑΝΟΛΟΓΙΚΑ ΚΑΙ ΣΧΕΔΙΑ ΛΕΠΤΟΜΕΡΕΙΩΝ. ΣΕ ΠΕΡΙΠΤΩΣΗ ΑΣΥΜΦΩΝΙΑΣ ΤΩΝ ΣΧΕΔΙΩΝ ΜΕΤΑΞΥ ΤΟΥΣ, ΤΟΥΤΟ ΑΝΑΦΕΡΕΤΑΙ ΑΜΕΣΩΣ ΣΤΟΝ ΕΠΙΒΛΕΠΟΝΤΑ ΜΗΧΑΝΙΚΟ.

ΟΛΕΣ ΟΙ ΔΙΑΣΤΑΣΕΙΣ ΝΑ ΠΑΙΡΝΟΝΤΑΙ ΑΠΟ ΤΑ ΑΡΧΙΤΕΚΤΟΝΙΚΑ ΣΧΕΔΙΑ. ΟΙ ΑΝΑΓΡΑΦΟΜΕΝΕΣ ΔΙΑΣΤΑΣΕΙΣ ΥΠΕΡΙΣΧΥΟΥΝ ΤΗΣ ΜΕΤΡΗΣΗΣ ΕΠΙ ΤΟΥ ΣΧΕΔΙΟΥ. ΟΛΕΣ ΟΙ ΔΙΑΣΤΑΣΕΙΣ ΝΑ ΕΛΕΓΧΟΝΤΑΙ ΣΤΟ ΕΡΓΟΣΤΑΣΙΟ ΠΡΙΝ ΑΡΧΙΣΟΥΝ ΟΙ ΕΡΓΑΣΙΕΣ ΚΑΙ ΠΡΙΝ ΠΑΡΑΓΕΛΘΕΙ ΟΤΙΔΗΠΟΤΕ.

ΣΗΜΕΙΩΣΕΙΣ:

ΥΠΟΜΝΗΜΑ:

- | | | | |
|--|--|--|----------------------------------|
| | ΟΠΛΙΣΜΕΝΟ ΣΚΥΡΟΔΕΜΑ | | ΥΦΙΣΤΑΜΕΝΑ ΥΨΟΜΕΤΡΑ |
| | ΕΞΩΤΕΡΙΚΗ ΤΟΙΧΟΠΟΙΙΑ ΑΠΟ ΤΟΥΒΛΑ 10εκ., ΣΟΒΑ ΚΑΙ ΜΠΟΠΑ | | ΠΡΟΤΕΙΝΟΜΕΝΑ ΥΨΟΜΕΤΡΑ |
| | ΕΞΩΤΕΡΙΚΗ ΤΟΙΧΟΠΟΙΙΑ ΑΠΟ ΤΟΥΒΛΑ 25εκ., ΕΞΗΛΑΣΜΕΝΗ ΠΟΛΥΣΤΕΡΙΝΗ 8εκ., ΣΟΒΑ ΚΑΙ ΕΠΙΧΡΙΣΜΑ ΤΥΠΟΥ SCRATCH | | ΙΣΟΥΨΗΣ ΓΡΑΜΜΕΣ (ΦΥΣΙΚΟ ΕΔΑΦΟΣ) |
| | ΕΞΩΤΕΡΙΚΗ ΤΟΙΧΟΠΟΙΙΑ 10εκ. ΑΠΟ ΓΥΦΟΣΑΝΙΔΑ, ΣΟΒΑ ΚΑΙ ΜΠΟΠΑ | | ΓΡΑΜΜΗ ΑΠΟΣΤΑΣΗΣ ΑΠΟ ΤΟ ΣΥΝΟΡΟ |
| | ΕΞΩΤΕΡΙΚΗ ΤΟΙΧΟΠΟΙΙΑ 30εκ. ΑΠΟ ΓΥΦΟΣΑΝΙΔΑ, ΣΟΒΑ ΚΑΙ ΜΠΟΠΑ | | ΚΛΙΣΗ |
| | ΕΙΣΟΔΟΣ ΚΑΤΟΙΚΙΑΣ/ΑΡΙΘΜΟΣ ΔΙΑΜΕΡΙΣΜΑΤΟΣ | | ΑΡΧΙΤΕΚΤΟΝΙΚΟΙ ΑΞΟΝΕΣ ΚΑΤΑΣΚΕΥΗΣ |
| | ΤΥΠΟΣ ΠΑΡΑΘΥΡΟΥ ΠΛΑΤΟΣ ΠΑΡΑΘΥΡΟΥ | | ΚΙΝΗΤΑ ΕΠΙΠΛΑ |
| | ΥΨΟΣ ΑΝΟΦΛΙΟΥ ΠΑΡΑΘΥΡΟΥ ΥΨΟΣ ΠΕΡΒΑΣΙΟΥ ΠΑΡΑΘΥΡΟΥ (ΚΑΤΑΣΚΕΥΑΣΤΙΚΑ ΑΝΟΙΓΜΑΤΑ) | | ΑΝΑΘΕΩΡΗΣΗ |
| | ΤΥΠΟΣ ΘΥΡΑΣ ΥΨΟΣ ΑΝΟΦΛΙΟΥ ΘΥΡΑΣ ΥΨΟΣ ΠΕΡΒΑΣΙΟΥ ΘΥΡΑΣ (ΚΑΤΑΣΚΕΥΑΣΤΙΚΑ ΑΝΟΙΓΜΑΤΑ) | | |
| | ΑΓΩΓΟΣ | | |

ΑΝΑΘΕΩΡΗΣΕΙΣ:

ΑΡ.	ΠΕΡΙΓΡΑΦΗ	ΗΜΕΡ.	ΣΧΕΔ.	ΕΛΕΓΧ.


PHONE: +357 25811706 | MOBILE: +357 99988001 | FAX: +357 25811452
EMAIL: info@epsilon-design.com | WEB: www.epsilon-design.com
PHYSICAL: 12 Yfylliou Street, 1st floor, CY-2025, Limassol, Cyprus
EPSILON ARCHITECTURE & DESIGN L.L.C.
architecture | interior design | product design | graphics

ΤΙΤΛΟΣ ΕΡΓΟΥ: COSMOS RESIDENCE

ΤΙΤΛΟΣ ΣΧΕΔΙΟΥ: ΚΑΤΩΦΗ 3ΟΥ ΟΡΟΦΟΥ

ΑΡ. ΕΡΓΟΥ: 2023019	ΑΡ. ΣΧΕΔΙΟΥ: 104	ΑΡ. ΑΝΑΘΕΩΡΗΣΗΣ: N/A	ΚΛΙΜΑΚΑ: 1:100 @ A3
-----------------------	---------------------	-------------------------	------------------------

ΗΜΕΡΟΜΗΝΙΑ 1ης ΕΚΔΟΣΗΣ: 22/02/2024	ΤΟ ΣΧΕΔΙΟ ΑΥΤΟ ΕΙΝΑΙ ΓΙΝΕΥΜΑΤΙΚΗ ΙΔΙΟΚΤΗΣΙΑ © ΤΗΣ EPSILON ARCHITECTURE & DESIGN L.L.C.
--	---

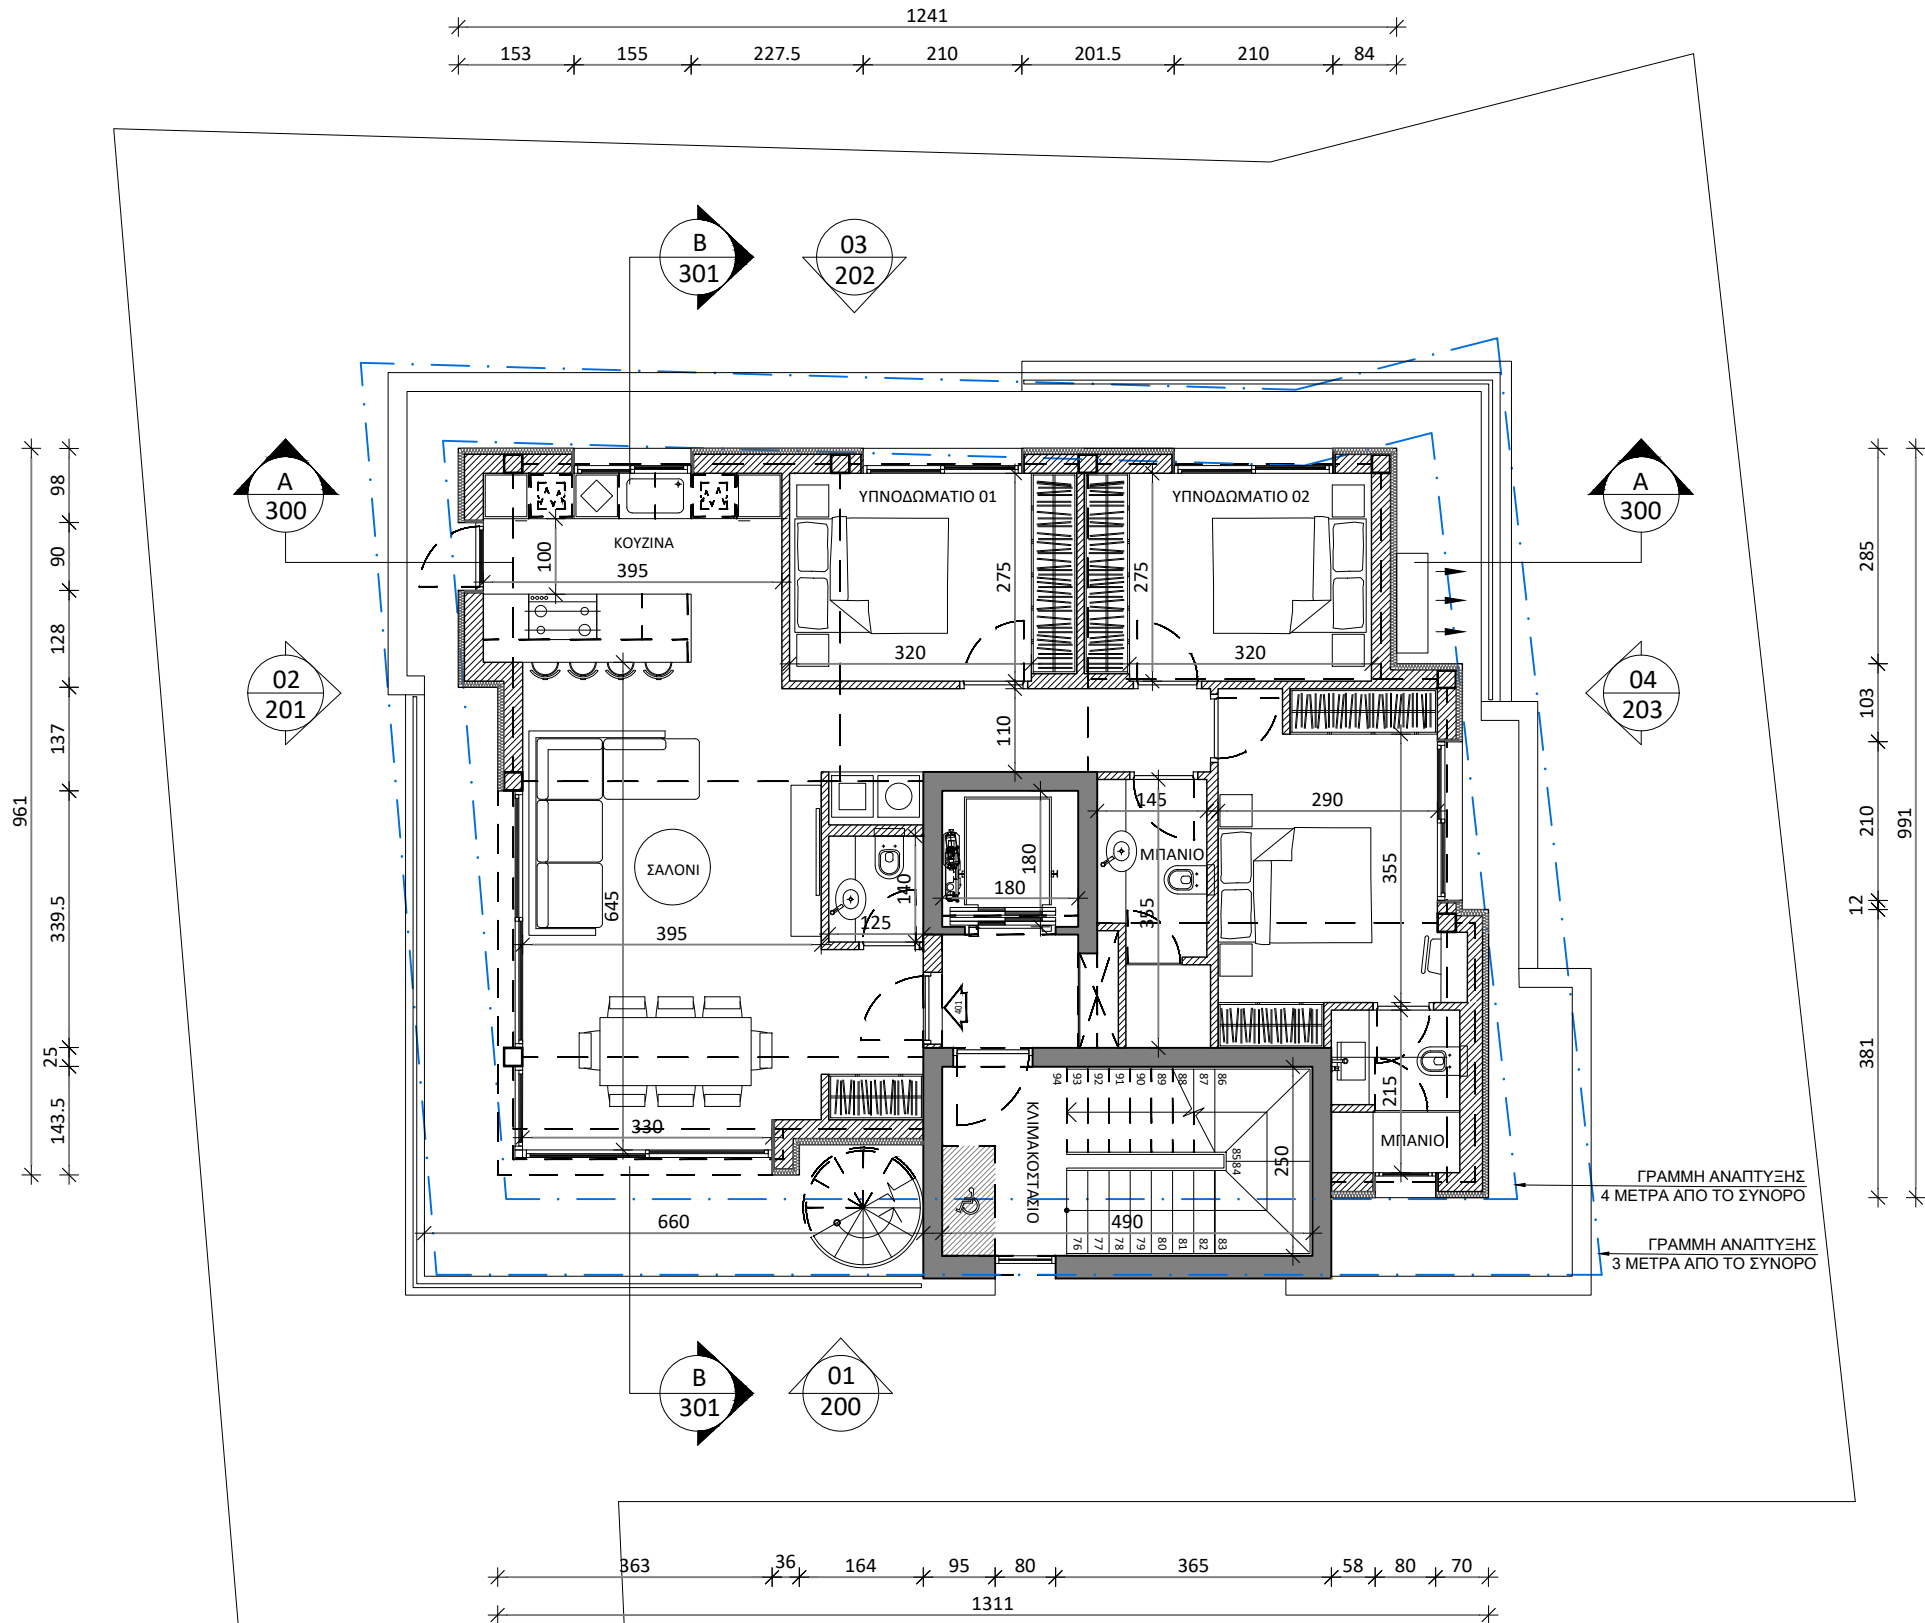

ΣΤΑΔΙΟ: ΑΡΧΙΤΕΚΤΟΝΙΚΑ ΣΧΕΔΙΑ

ΤΟ ΚΑΘΕ ΣΧΕΔΙΟ ΝΑ ΜΕΛΕΤΗΘΕΙ ΣΕ ΣΥΝΔΥΑΣΜΟ ΜΕ ΟΛΑ ΤΑ ΣΧΕΤΙΚΑ ΑΡΧΙΤΕΚΤΟΝΙΚΑ, ΣΤΑΤΙΚΑ, ΗΛΕΚΤΡΟΜΗΧΑΝΟΛΟΓΙΚΑ ΚΑΙ ΣΧΕΔΙΑ ΛΕΠΤΟΜΕΡΕΙΩΝ. ΣΕ ΠΕΡΙΠΤΩΣΗ ΑΣΥΜΦΩΝΙΑΣ ΤΩΝ ΣΧΕΔΙΩΝ ΜΕΤΑΞΥ ΤΟΥΣ, ΤΟΥΤΟ ΑΝΑΦΕΡΕΤΑΙ ΑΜΕΣΩΣ ΣΤΟΝ ΕΠΙΒΛΕΠΟΝΤΑ ΜΗΧΑΝΙΚΟ.

ΟΛΕΣ ΟΙ ΔΙΑΣΤΑΣΕΙΣ ΝΑ ΠΑΙΡΝΟΝΤΑΙ ΑΠΟ ΤΑ ΑΡΧΙΤΕΚΤΟΝΙΚΑ ΣΧΕΔΙΑ. ΟΙ ΑΝΑΓΡΑΦΟΜΕΝΕΣ ΔΙΑΣΤΑΣΕΙΣ ΥΠΕΡΙΣΧΥΟΥΝ ΤΗΣ ΜΕΤΡΗΣΗΣ ΕΠΙ ΤΟΥ ΣΧΕΔΙΟΥ. ΟΛΕΣ ΟΙ ΔΙΑΣΤΑΣΕΙΣ ΝΑ ΕΛΕΓΧΟΝΤΑΙ ΣΤΟ ΕΡΓΟΣΤΑΣΙΟ ΠΡΙΝ ΑΡΧΙΣΟΥΝ ΟΙ ΕΡΓΑΣΙΕΣ ΚΑΙ ΠΡΙΝ ΠΑΡΑΓΕΛΘΕΙ ΟΤΙΔΗΠΟΤΕ.

ΣΗΜΕΙΩΣΕΙΣ:

ΥΠΟΜΝΗΜΑ:

- | | | | |
|--|---|--|----------------------------------|
| | ΟΡΙΖΙΣΜΕΝΟ ΣΚΥΡΟΔΕΜΑ | | ΥΦΙΣΤΑΜΕΝΑ ΥΨΟΜΕΤΡΑ |
| | ΕΞΩΤΕΡΙΚΗ ΤΟΙΧΟΠΟΙΑ ΑΠΟ ΤΟΥΒΛΑ 10εκ., ΣΟΒΑ ΚΑΙ ΜΠΟΠΑ | | ΠΡΟΤΕΙΝΟΜΕΝΑ ΥΨΟΜΕΤΡΑ |
| | ΕΞΩΤΕΡΙΚΗ ΤΟΙΧΟΠΟΙΑ ΑΠΟ ΤΟΥΒΛΑ 25εκ., ΕΞΗΛΑΣΜΕΝΗ ΠΟΛΥΣΤΕΡΙΝΗ 8εκ., ΣΟΒΑ ΚΑΙ ΕΠΙΧΡΙΣΜΑ ΤΥΠΟΥ SCRATCH | | ΙΣΟΥΨΗΓΕ ΓΡΑΜΜΕΣ (ΦΥΣΙΚΟ ΕΔΑΦΟΣ) |
| | ΕΞΩΤΕΡΙΚΗ ΤΟΙΧΟΠΟΙΑ 10εκ. ΑΠΟ ΓΥΦΟΣΑΝΙΔΑ, ΣΟΒΑ ΚΑΙ ΜΠΟΠΑ | | ΓΡΑΜΜΗ ΑΠΟΣΤΑΣΗΣ ΑΠΟ ΤΟ ΣΥΝΟΡΟ |
| | ΕΞΩΤΕΡΙΚΗ ΤΟΙΧΟΠΟΙΑ 30εκ. ΑΠΟ ΓΥΦΟΣΑΝΙΔΑ, ΣΟΒΑ ΚΑΙ ΜΠΟΠΑ | | ΚΛΙΣΗ |
| | ΕΙΣΟΔΟΣ ΚΑΤΟΙΚΙΑΣ/ΑΡΙΘΜΟΣ ΔΙΑΜΕΡΙΣΜΑΤΟΣ | | ΑΡΧΙΤΕΚΤΟΝΙΚΟΙ ΑΞΟΝΕΣ ΚΑΤΑΣΚΕΥΗΣ |
| | ΤΥΠΟΣ ΠΑΡΑΘΥΡΟΥ ΠΛΑΤΟΣ ΠΑΡΑΘΥΡΟΥ | | ΚΙΝΗΤΑ ΕΠΙΠΛΑ |
| | ΥΨΟΣ ΑΝΟΦΛΙΟΥ ΠΑΡΑΘΥΡΟΥ ΥΨΟΣ ΠΕΡΒΑΣΙΟΥ ΠΑΡΑΘΥΡΟΥ (ΚΑΤΑΣΚΕΥΑΣΤΙΚΑ ΑΝΟΙΓΜΑΤΑ) | | ΑΝΑΘΕΩΡΗΣΗ |
| | ΤΥΠΟΣ ΘΥΡΑΣ ΥΨΟΣ ΑΝΟΦΛΙΟΥ ΘΥΡΑΣ ΥΨΟΣ ΠΕΡΒΑΣΙΟΥ ΘΥΡΑΣ (ΚΑΤΑΣΚΕΥΑΣΤΙΚΑ ΑΝΟΙΓΜΑΤΑ) | | |
| | ΑΓΩΓΟΣ | | |

ΑΝΑΘΕΩΡΗΣΕΙΣ:

ΑΡ.	ΠΕΡΙΓΡΑΦΗ	ΗΜΕΡ.	ΣΧΕΔ.	ΕΛΕΓΧ.


EPSILON ARCHITECTURE & DESIGN L.L.C.
architecture | interior design | product design | graphics

ΤΙΤΛΟΣ ΕΡΓΟΥ: COSMOS RESIDENCE

ΤΙΤΛΟΣ ΣΧΕΔΙΟΥ: ΚΑΤΟΨΗ 4ΟΥ ΟΡΟΦΟΥ

ΑΡ. ΕΡΓΟΥ: 2023019	ΑΡ. ΣΧΕΔΙΟΥ: 105	ΑΡ. ΑΝΑΘΕΩΡΗΣΗΣ: N/A	ΚΛΙΜΑΚΑ: 1:100 @ A3
-----------------------	---------------------	-------------------------	------------------------

ΗΜΕΡΟΜΗΝΙΑ 1ης ΕΚΔΟΣΗΣ: 22/02/2024	ΤΟ ΣΧΕΔΙΟ ΑΥΤΟ ΕΙΝΑΙ ΓΙΝΕΥΜΑΤΙΚΗ ΙΔΙΟΚΤΗΣΙΑ © ΤΗΣ EPSILON ARCHITECTURE & DESIGN L.L.C.
--	---

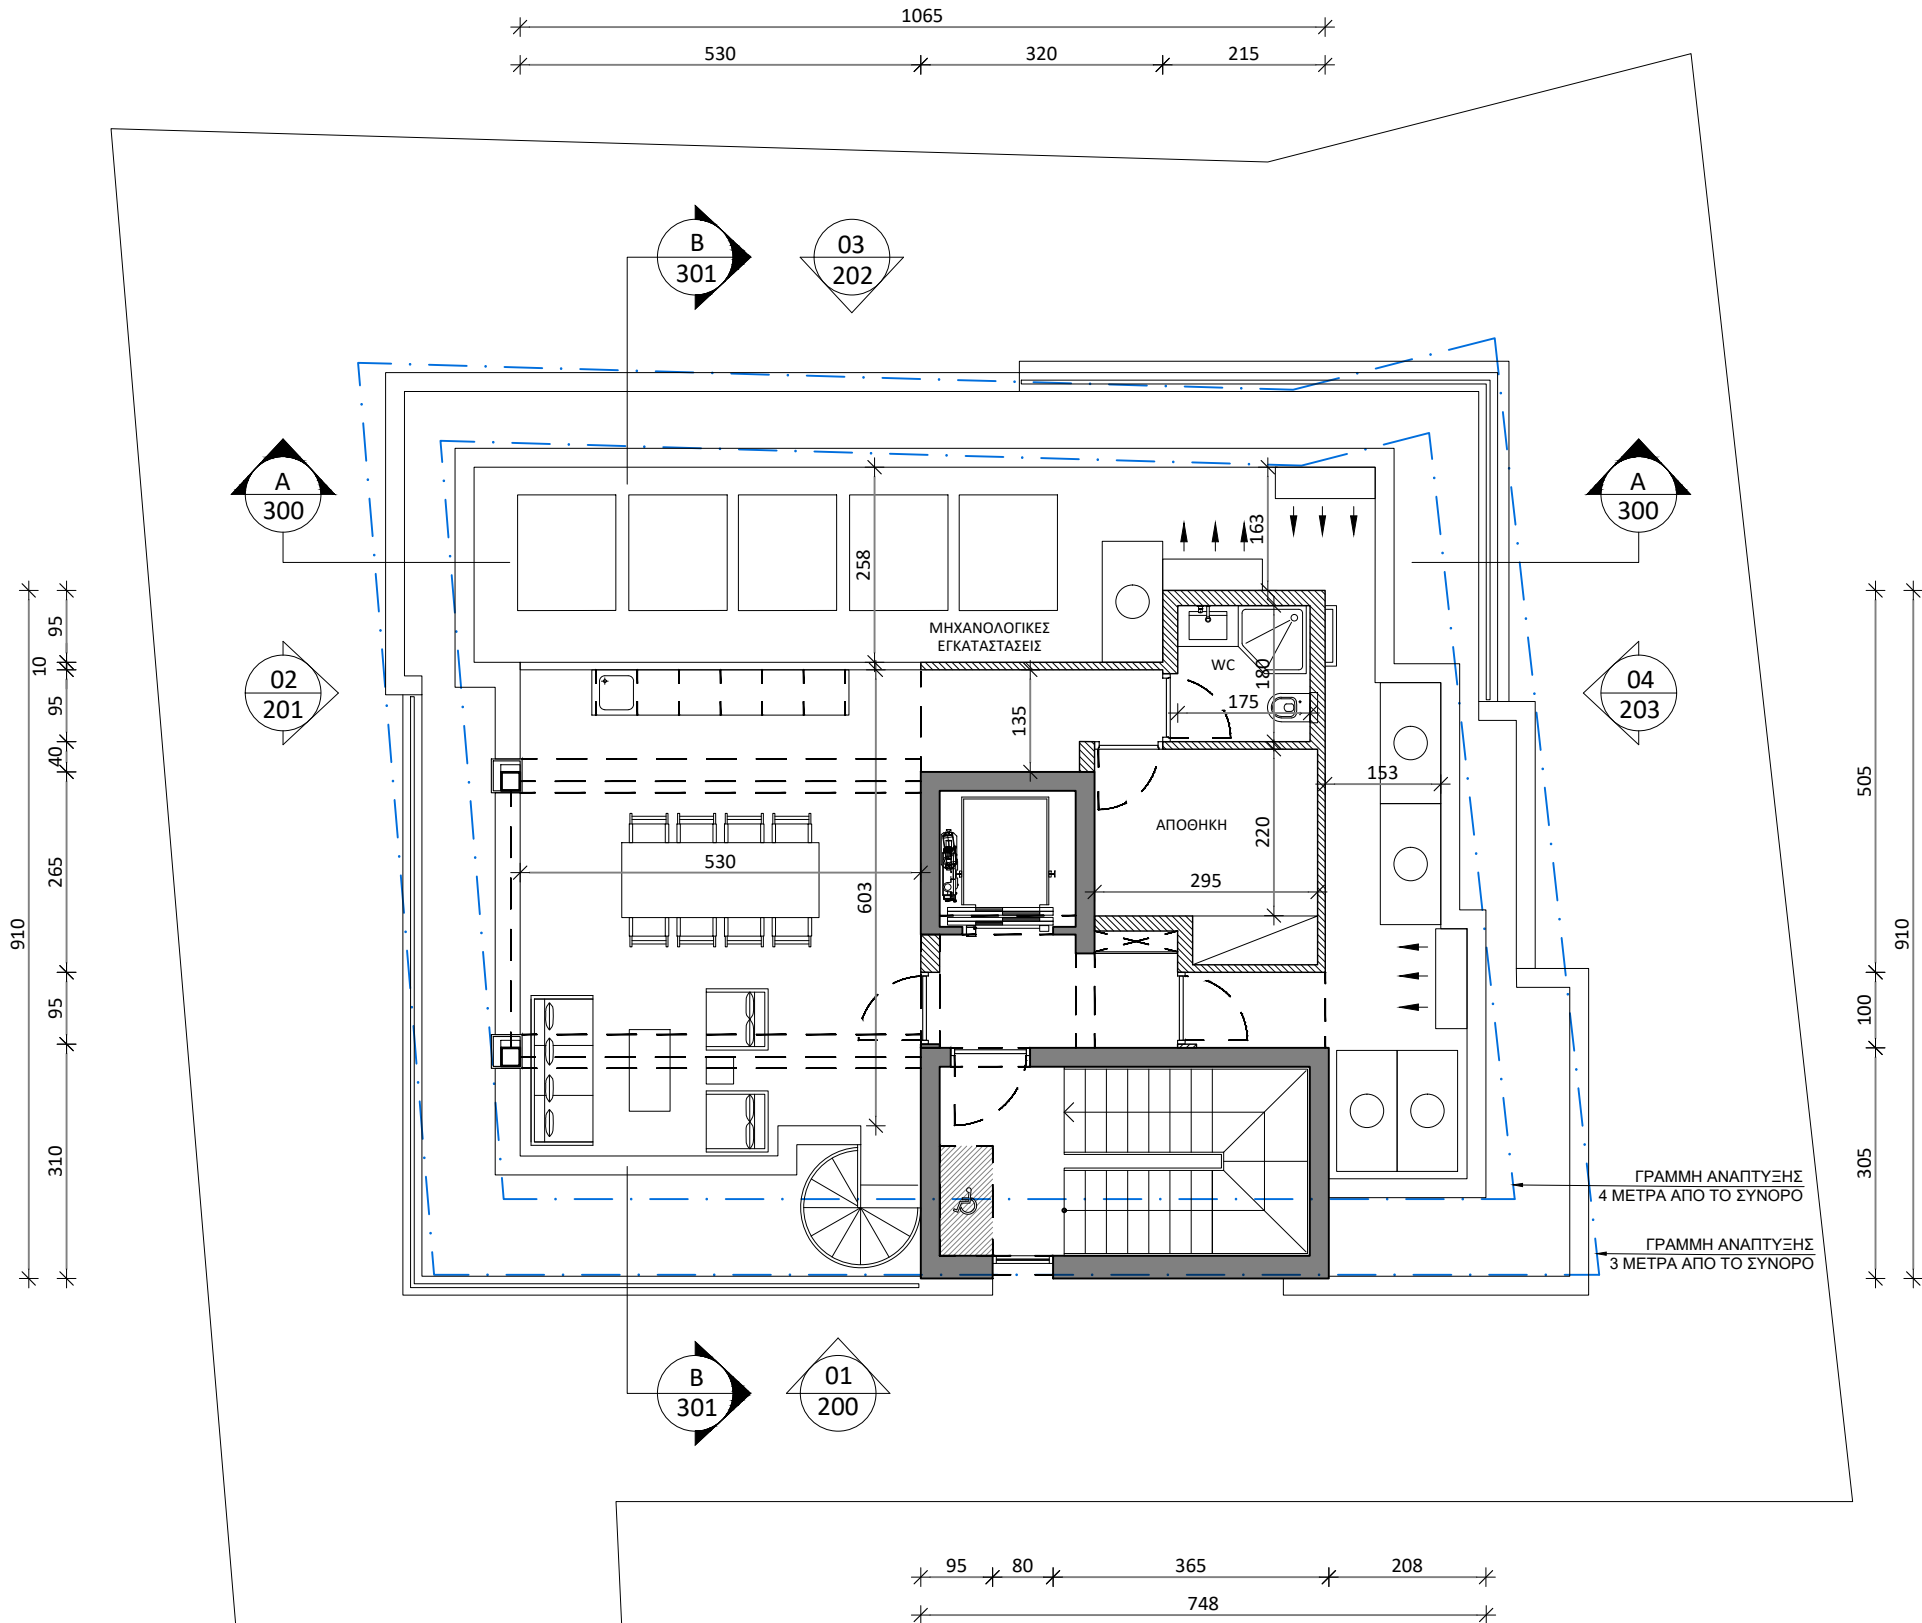

ΣΤΑΔΙΟ: ΑΡΧΙΤΕΚΤΟΝΙΚΑ ΣΧΕΔΙΑ

ΤΟ ΚΑΘΕ ΣΧΕΔΙΟ ΝΑ ΜΕΛΕΤΗΘΕΙ ΣΕ ΣΥΝΔΥΑΣΜΟ ΜΕ ΟΛΑ ΤΑ ΣΧΕΤΙΚΑ ΑΡΧΙΤΕΚΤΟΝΙΚΑ, ΣΤΑΤΙΚΑ, ΗΛΕΚΤΡΟΜΗΧΑΝΟΛΟΓΙΚΑ ΚΑΙ ΣΧΕΔΙΑ ΛΕΠΤΟΜΕΡΕΙΩΝ. ΣΕ ΠΕΡΙΠΤΩΣΗ ΑΣΥΜΦΩΝΙΑΣ ΤΩΝ ΣΧΕΔΙΩΝ ΜΕΤΑΞΥ ΤΟΥΣ, ΤΟΥΤΟ ΑΝΑΦΕΡΕΤΑΙ ΑΜΕΣΩΣ ΣΤΟΝ ΕΠΙΒΛΕΠΟΝΤΑ ΜΗΧΑΝΙΚΟ.

ΟΛΕΣ ΟΙ ΔΙΑΣΤΑΣΕΙΣ ΝΑ ΠΑΙΡΝΟΝΤΑΙ ΑΠΟ ΤΑ ΑΡΧΙΤΕΚΤΟΝΙΚΑ ΣΧΕΔΙΑ. ΟΙ ΑΝΑΓΡΑΦΟΜΕΝΕΣ ΔΙΑΣΤΑΣΕΙΣ ΥΠΕΡΙΣΧΥΟΥΝ ΤΗΣ ΜΕΤΡΗΣΗΣ ΕΠΙ ΤΟΥ ΣΧΕΔΙΟΥ. ΟΛΕΣ ΟΙ ΔΙΑΣΤΑΣΕΙΣ ΝΑ ΕΛΕΓΧΟΝΤΑΙ ΣΤΟ ΕΡΓΟΣΤΑΣΙΟ ΠΡΙΝ ΑΡΧΙΣΟΥΝ ΟΙ ΕΡΓΑΣΙΕΣ ΚΑΙ ΠΡΙΝ ΠΑΡΑΓΕΛΘΕΙ ΟΤΙΔΗΠΟΤΕ.

ΣΗΜΕΙΩΣΕΙΣ:

ΥΠΟΜΝΗΜΑ:

- ΟΠΛΙΣΜΕΝΟ ΣΚΥΡΟΔΕΜΑ
- ΕΣΩΤΕΡΙΚΗ ΤΟΙΧΟΠΟΙΙΑ ΑΠΟ ΤΟΥΒΛΑ 10εκ., ΣΟΒΑ ΚΑΙ ΜΠΟΠΑ
- ΕΣΩΤΕΡΙΚΗ ΤΟΙΧΟΠΟΙΙΑ ΑΠΟ ΤΟΥΒΛΑ 25εκ., ΕΞΗΛΑΣΜΕΝΗ ΠΟΛΥΣΤΕΡΙΝΗ 8εκ., ΣΟΒΑ ΚΑΙ ΕΠΙΧΡΙΣΜΑ ΤΥΠΟΥ SCRATCH
- ΕΣΩΤΕΡΙΚΗ ΤΟΙΧΟΠΟΙΙΑ 10εκ. ΑΠΟ ΓΥΦΟΣΑΝΙΔΑ, ΣΟΒΑ ΚΑΙ ΜΠΟΠΑ
- ΕΣΩΤΕΡΙΚΗ ΤΟΙΧΟΠΟΙΙΑ 30εκ. ΑΠΟ ΓΥΦΟΣΑΝΙΔΑ, ΣΟΒΑ ΚΑΙ ΜΠΟΠΑ
- ΤΥΠΟΣ ΠΑΡΑΘΥΡΟΥ ΠΛΑΤΟΣ ΠΑΡΑΘΥΡΟΥ
- ΥΨΟΣ ΑΝΟΦΛΙΟΥ ΠΑΡΑΘΥΡΟΥ ΥΨΟΣ ΠΕΡΒΑΣΙΟΥ ΠΑΡΑΘΥΡΟΥ (ΚΑΤΑΣΚΕΥΑΣΤΙΚΑ ΑΝΟΙΓΜΑΤΑ)
- ΤΥΠΟΣ ΘΥΡΑΣ
- ΥΨΟΣ ΑΝΟΦΛΙΟΥ ΘΥΡΑΣ ΥΨΟΣ ΠΕΡΒΑΣΙΟΥ ΘΥΡΑΣ (ΚΑΤΑΣΚΕΥΑΣΤΙΚΑ ΑΝΟΙΓΜΑΤΑ)
- ΑΓΩΓΟΣ
- ΥΦΙΣΤΑΜΕΝΑ ΥΨΟΜΕΤΡΑ
- ΠΡΟΤΕΙΝΟΜΕΝΑ ΥΨΟΜΕΤΡΑ
- ΙΣΟΥΨΗ ΓΡΑΜΜΕΣ (ΦΥΣΙΚΟ ΕΔΑΦΟΣ)
- ΓΡΑΜΜΗ ΑΠΟΣΤΑΣΗΣ ΑΠΟ ΤΟ ΣΥΝΟΡΟ
- ΚΛΙΣΗ
- ΕΙΣΟΔΟΣ ΚΑΤΟΙΚΙΑΣ/ΑΡΙΘΜΟΣ ΔΙΑΜΕΡΙΣΜΑΤΟΣ
- ΑΡΧΙΤΕΚΤΟΝΙΚΟΙ ΑΞΟΝΕΣ ΚΑΤΑΣΚΕΥΗΣ
- ΚΙΝΗΤΑ ΕΠΙΠΛΑ
- ΑΝΑΘΕΩΡΗΣΗ

ΑΝΑΘΕΩΡΗΣΕΙΣ:

ΑΡ.	ΠΕΡΙΓΡΑΦΗ	ΗΜΕΡ.	ΣΧΕΔ.	ΕΛΕΓΧ.

EPSILON
ARCHITECTURE & DESIGN


ΦΩΝΕ: +357 25811706 | ΜΟΒΙΛΕ: +357 99388061 | FAX: +357 258114502
EMAIL: info@epsilon-design.com.cy | WEB: www.epsilon-design.com.cy
PHYSICAL: 12 Ymittos Dimotikou A' etab. CY-2025, Limassol, Cyprus
EPSILON ARCHITECTURE & DESIGN L.L.C.
architecture | interior design | product design | graphics

ΤΙΤΛΟΣ ΕΡΓΟΥ: COSMOS RESIDENCE

ΤΙΤΛΟΣ ΣΧΕΔΙΟΥ: ΚΑΤΩΦΗ ΟΡΟΦΗΣ

ΑΡ. ΕΡΓΟΥ: 2023019	ΑΡ. ΣΧΕΔΙΟΥ: 106	ΑΡ. ΑΝΑΘΕΩΡΗΣΗΣ: N/A	ΚΛΙΜΑΚΑ: 1:100 @ A3
-----------------------	---------------------	-------------------------	------------------------

ΗΜΕΡΟΜΗΝΙΑ 1ης ΕΚΔΟΣΗΣ: 22/02/2024	ΤΟ ΣΧΕΔΙΟ ΑΥΤΟ ΕΙΝΑΙ ΠΝΕΥΜΑΤΙΚΗ ΙΔΙΟΚΤΗΣΙΑ © ΤΗΣ EPSILON ARCHITECTURE & DESIGN L.L.C.
--	--

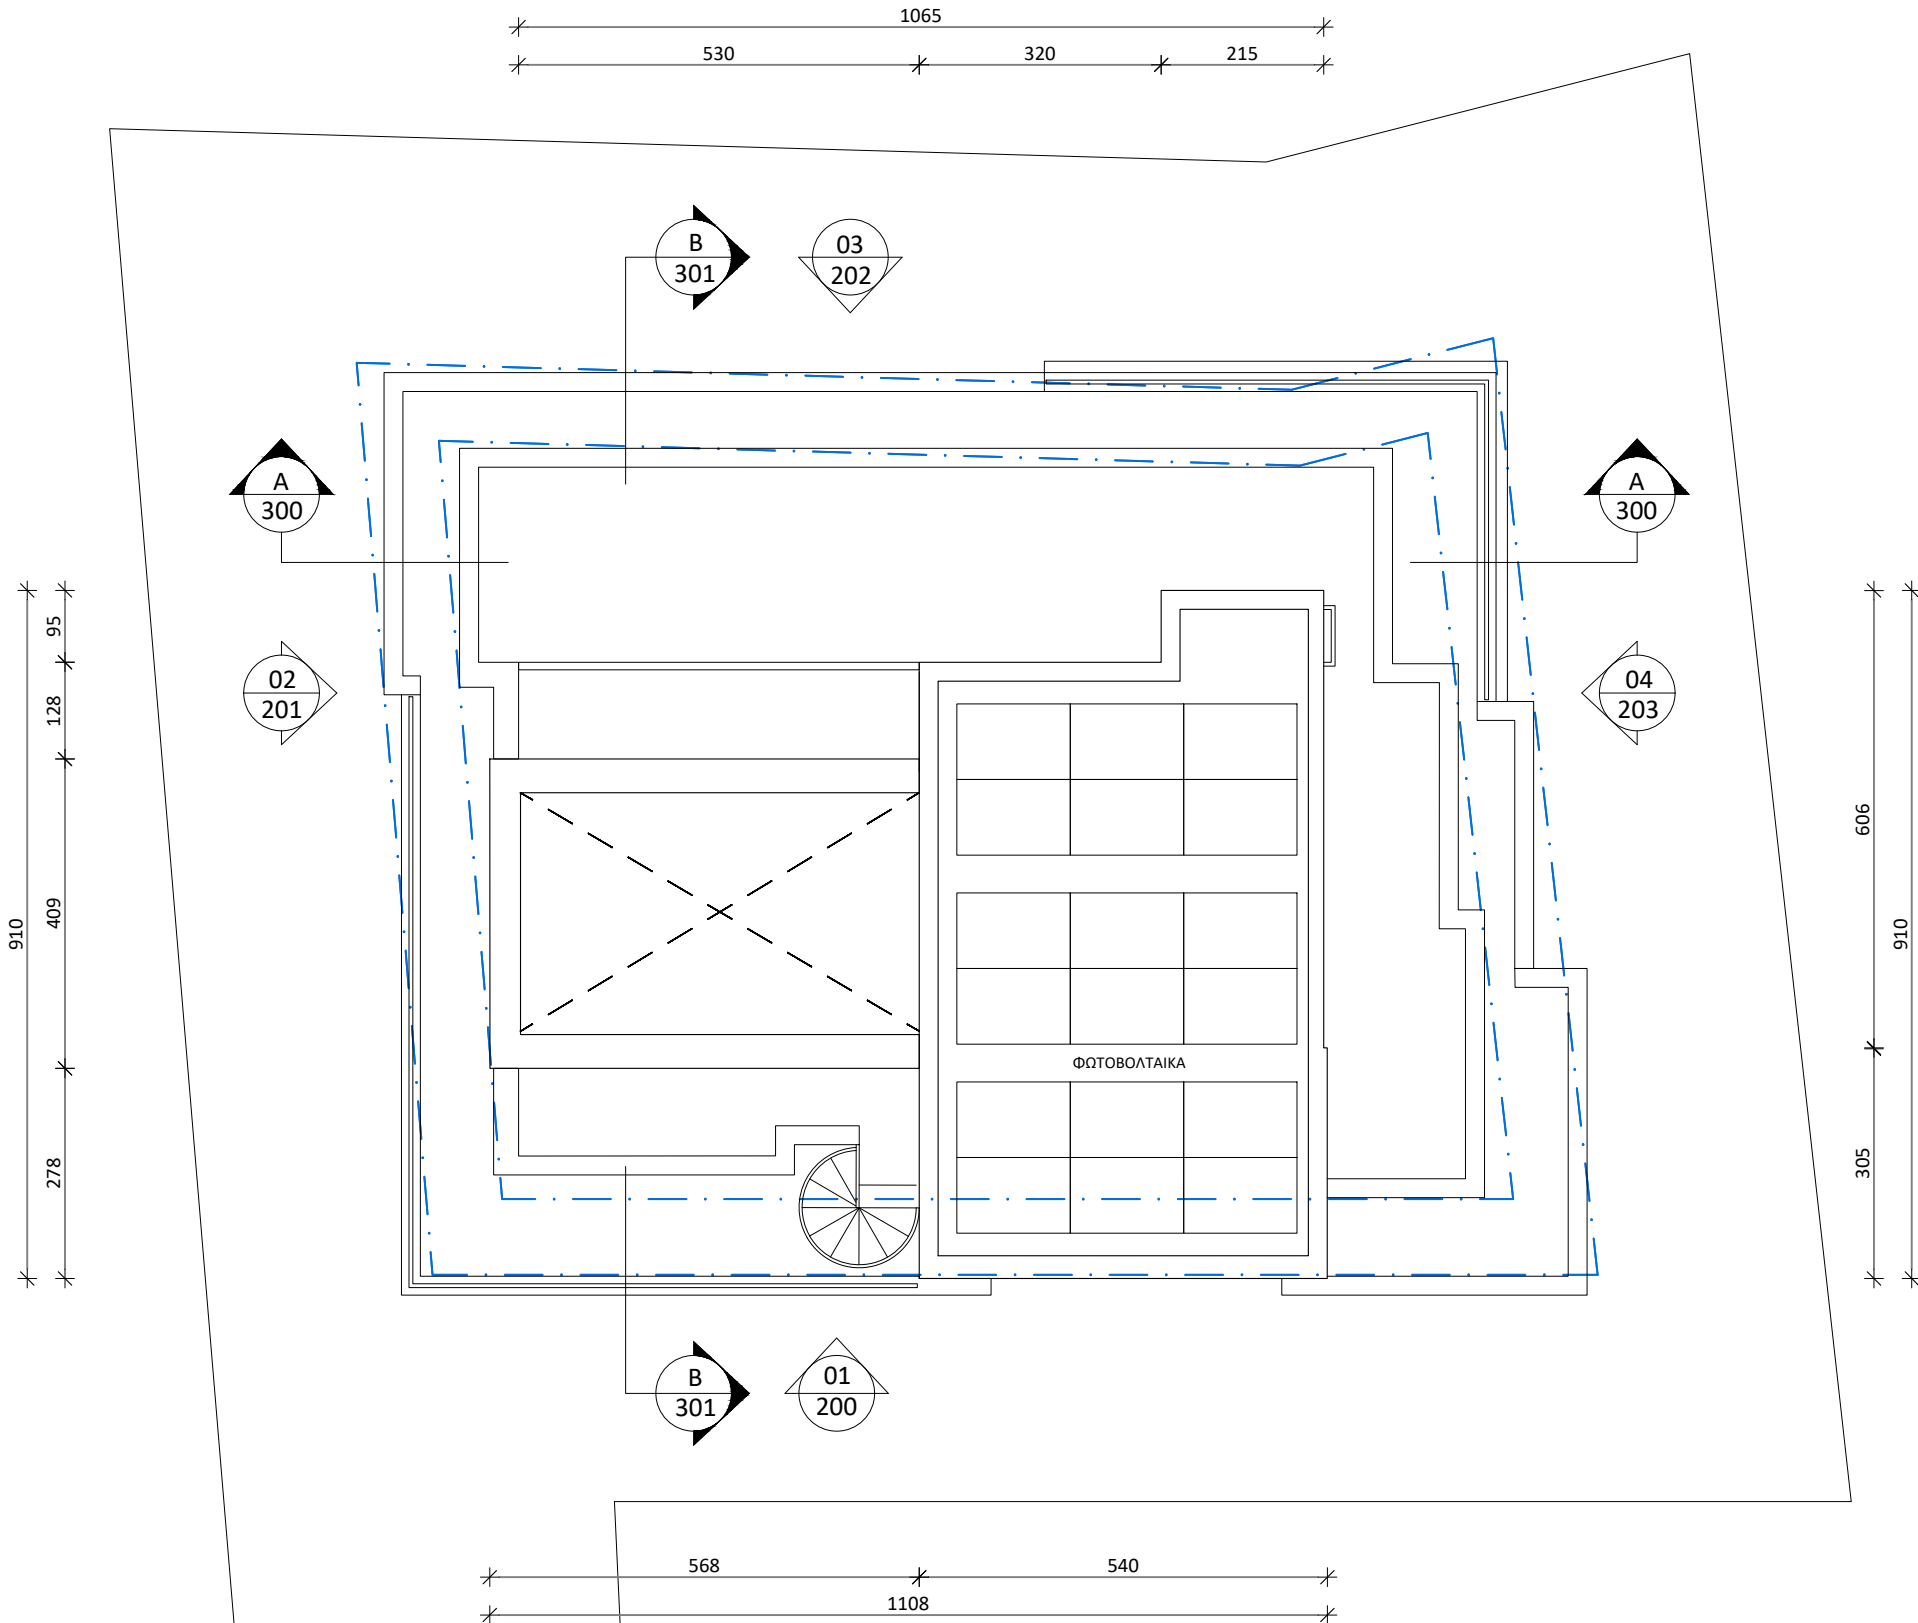

ΣΤΑΔΙΟ: ΑΡΧΙΤΕΚΤΟΝΙΚΑ ΣΧΕΔΙΑ

ΤΟ ΚΑΘΕ ΣΧΕΔΙΟ ΝΑ ΜΕΛΕΤΗΘΕΙ ΣΕ ΣΥΝΔΥΑΣΜΟ ΜΕ ΟΛΑ ΤΑ ΣΧΕΤΙΚΑ ΑΡΧΙΤΕΚΤΟΝΙΚΑ, ΣΤΑΤΙΚΑ, ΗΛΕΚΤΡΟΜΗΧΑΝΟΛΟΓΙΚΑ ΚΑΙ ΣΧΕΔΙΑ ΛΕΠΤΟΜΕΡΕΙΩΝ. ΣΕ ΠΕΡΙΠΤΩΣΗ ΑΣΥΜΦΩΝΙΑΣ ΤΩΝ ΣΧΕΔΙΩΝ ΜΕΤΑΞΥ ΤΟΥΣ, ΤΟΥΤΟ ΑΝΑΦΕΡΕΤΑΙ ΑΜΕΣΩΣ ΣΤΟΝ ΕΠΙΒΛΕΠΟΝΤΑ ΜΗΧΑΝΙΚΟ.

ΟΛΕΣ ΟΙ ΔΙΑΣΤΑΣΕΙΣ ΝΑ ΠΑΙΡΝΟΝΤΑΙ ΑΠΟ ΤΑ ΑΡΧΙΤΕΚΤΟΝΙΚΑ ΣΧΕΔΙΑ. ΟΙ ΑΝΑΓΡΑΦΟΜΕΝΕΣ ΔΙΑΣΤΑΣΕΙΣ ΥΠΕΡΙΣΧΥΟΥΝ ΤΗΣ ΜΕΤΡΗΣΗΣ ΕΠΙ ΤΟΥ ΣΧΕΔΙΟΥ. ΟΛΕΣ ΟΙ ΔΙΑΣΤΑΣΕΙΣ ΝΑ ΕΛΕΓΧΟΝΤΑΙ ΣΤΟ ΕΡΓΟΣΤΑΣΙΟ ΠΡΙΝ ΑΡΧΙΣΟΥΝ ΟΙ ΕΡΓΑΣΙΕΣ ΚΑΙ ΠΡΙΝ ΠΑΡΑΓΕΛΘΕΙ ΟΤΙΔΗΠΟΤΕ.

ΣΗΜΕΙΩΣΕΙΣ:

ΥΠΟΜΝΗΜΑ:

- | | | | |
|--|--|--|----------------------------------|
| | ΟΠΛΙΣΜΕΝΟ ΣΚΥΡΟΔΕΜΑ | | ΥΦΙΣΤΑΜΕΝΑ ΥΨΟΜΕΤΡΑ |
| | ΕΞΩΤΕΡΙΚΗ ΤΟΙΧΟΠΟΙΙΑ ΑΠΟ ΤΟΥΒΛΑ 10εκ., ΣΟΒΑ ΚΑΙ ΜΠΟΠΑ | | ΠΡΟΤΕΙΝΟΜΕΝΑ ΥΨΟΜΕΤΡΑ |
| | ΕΞΩΤΕΡΙΚΗ ΤΟΙΧΟΠΟΙΙΑ ΑΠΟ ΤΟΥΒΛΑ 25εκ., ΕΞΗΛΑΣΜΕΝΗ ΠΟΛΥΣΤΕΡΙΝΗ 8εκ., ΣΟΒΑ ΚΑΙ ΕΠΙΧΡΙΣΜΑ ΤΥΠΟΥ SCRATCH | | ΙΣΟΥΨΗΣ ΓΡΑΜΜΕΣ (ΦΥΣΙΚΟ ΕΒΑΦΟΣ) |
| | ΕΞΩΤΕΡΙΚΗ ΤΟΙΧΟΠΟΙΙΑ 10εκ. ΑΠΟ ΓΥΦΟΣΑΝΙΔΑ, ΣΟΒΑ ΚΑΙ ΜΠΟΠΑ | | ΓΡΑΜΜΗ ΑΠΟΣΤΑΣΗΣ ΑΠΟ ΤΟ ΣΥΝΟΡΟ |
| | ΕΞΩΤΕΡΙΚΗ ΤΟΙΧΟΠΟΙΙΑ 30εκ. ΑΠΟ ΓΥΦΟΣΑΝΙΔΑ, ΣΟΒΑ ΚΑΙ ΜΠΟΠΑ | | ΚΛΙΣΗ |
| | ΕΙΣΟΔΟΣ ΚΑΤΟΙΚΙΑΣ/ΑΡΙΘΜΟΣ ΔΙΑΜΕΡΙΣΜΑΤΟΣ | | ΑΡΧΙΤΕΚΤΟΝΙΚΟΙ ΑΞΟΝΕΣ ΚΑΤΑΣΚΕΥΗΣ |
| | ΤΥΠΟΣ ΠΑΡΑΘΥΡΟΥ ΠΛΑΤΟΣ ΠΑΡΑΘΥΡΟΥ | | ΚΙΝΗΤΑ ΕΠΙΠΛΑ |
| | ΥΨΟΣ ΑΝΟΦΛΙΟΥ ΠΑΡΑΘΥΡΟΥ ΥΨΟΣ ΠΕΡΒΑΣΙΟΥ ΠΑΡΑΘΥΡΟΥ (ΚΑΤΑΣΚΕΥΑΣΤΙΚΑ ΑΝΟΙΓΜΑΤΑ) | | ΑΝΑΘΕΩΡΗΣΗ |
| | ΤΥΠΟΣ ΘΥΡΑΣ ΥΨΟΣ ΑΝΟΦΛΙΟΥ ΘΥΡΑΣ ΥΨΟΣ ΠΕΡΒΑΣΙΟΥ ΘΥΡΑΣ (ΚΑΤΑΣΚΕΥΑΣΤΙΚΑ ΑΝΟΙΓΜΑΤΑ) | | |
| | ΑΓΩΓΟΣ | | |

ΑΝΑΘΕΩΡΗΣΕΙΣ:

ΑΡ.	ΠΕΡΙΓΡΑΦΗ	ΗΜΕΡ.	ΣΧΕΔ.	ΕΛΕΓΧ.


EPSILON ARCHITECTURE & DESIGN L.L.C.
architects | interior design | product design | graphics

ΤΙΤΛΟΣ ΕΡΓΟΥ: COSMOS RESIDENCE

ΤΙΤΛΟΣ ΣΧΕΔΙΟΥ: ΚΑΤΟΨΗ ΟΡΟΦΗΣ

ΑΡ. ΕΡΓΟΥ: 2023019	ΑΡ. ΣΧΕΔΙΟΥ: 107	ΑΡ. ΑΝΑΘΕΩΡΗΣΗΣ: N/A	ΚΛΙΜΑΚΑ: 1:100 @ A3
-----------------------	---------------------	-------------------------	------------------------

ΗΜΕΡΟΜΗΝΙΑ 1ης ΕΚΔΟΣΗΣ: 22/02/2024	ΤΟ ΣΧΕΔΙΟ ΑΥΤΟ ΕΙΝΑΙ ΠΙΝΕΥΜΑΤΙΚΗ ΙΔΙΟΚΤΗΣΙΑ © ΤΗΣ EPSILON ARCHITECTURE & DESIGN L.L.C.
--	---

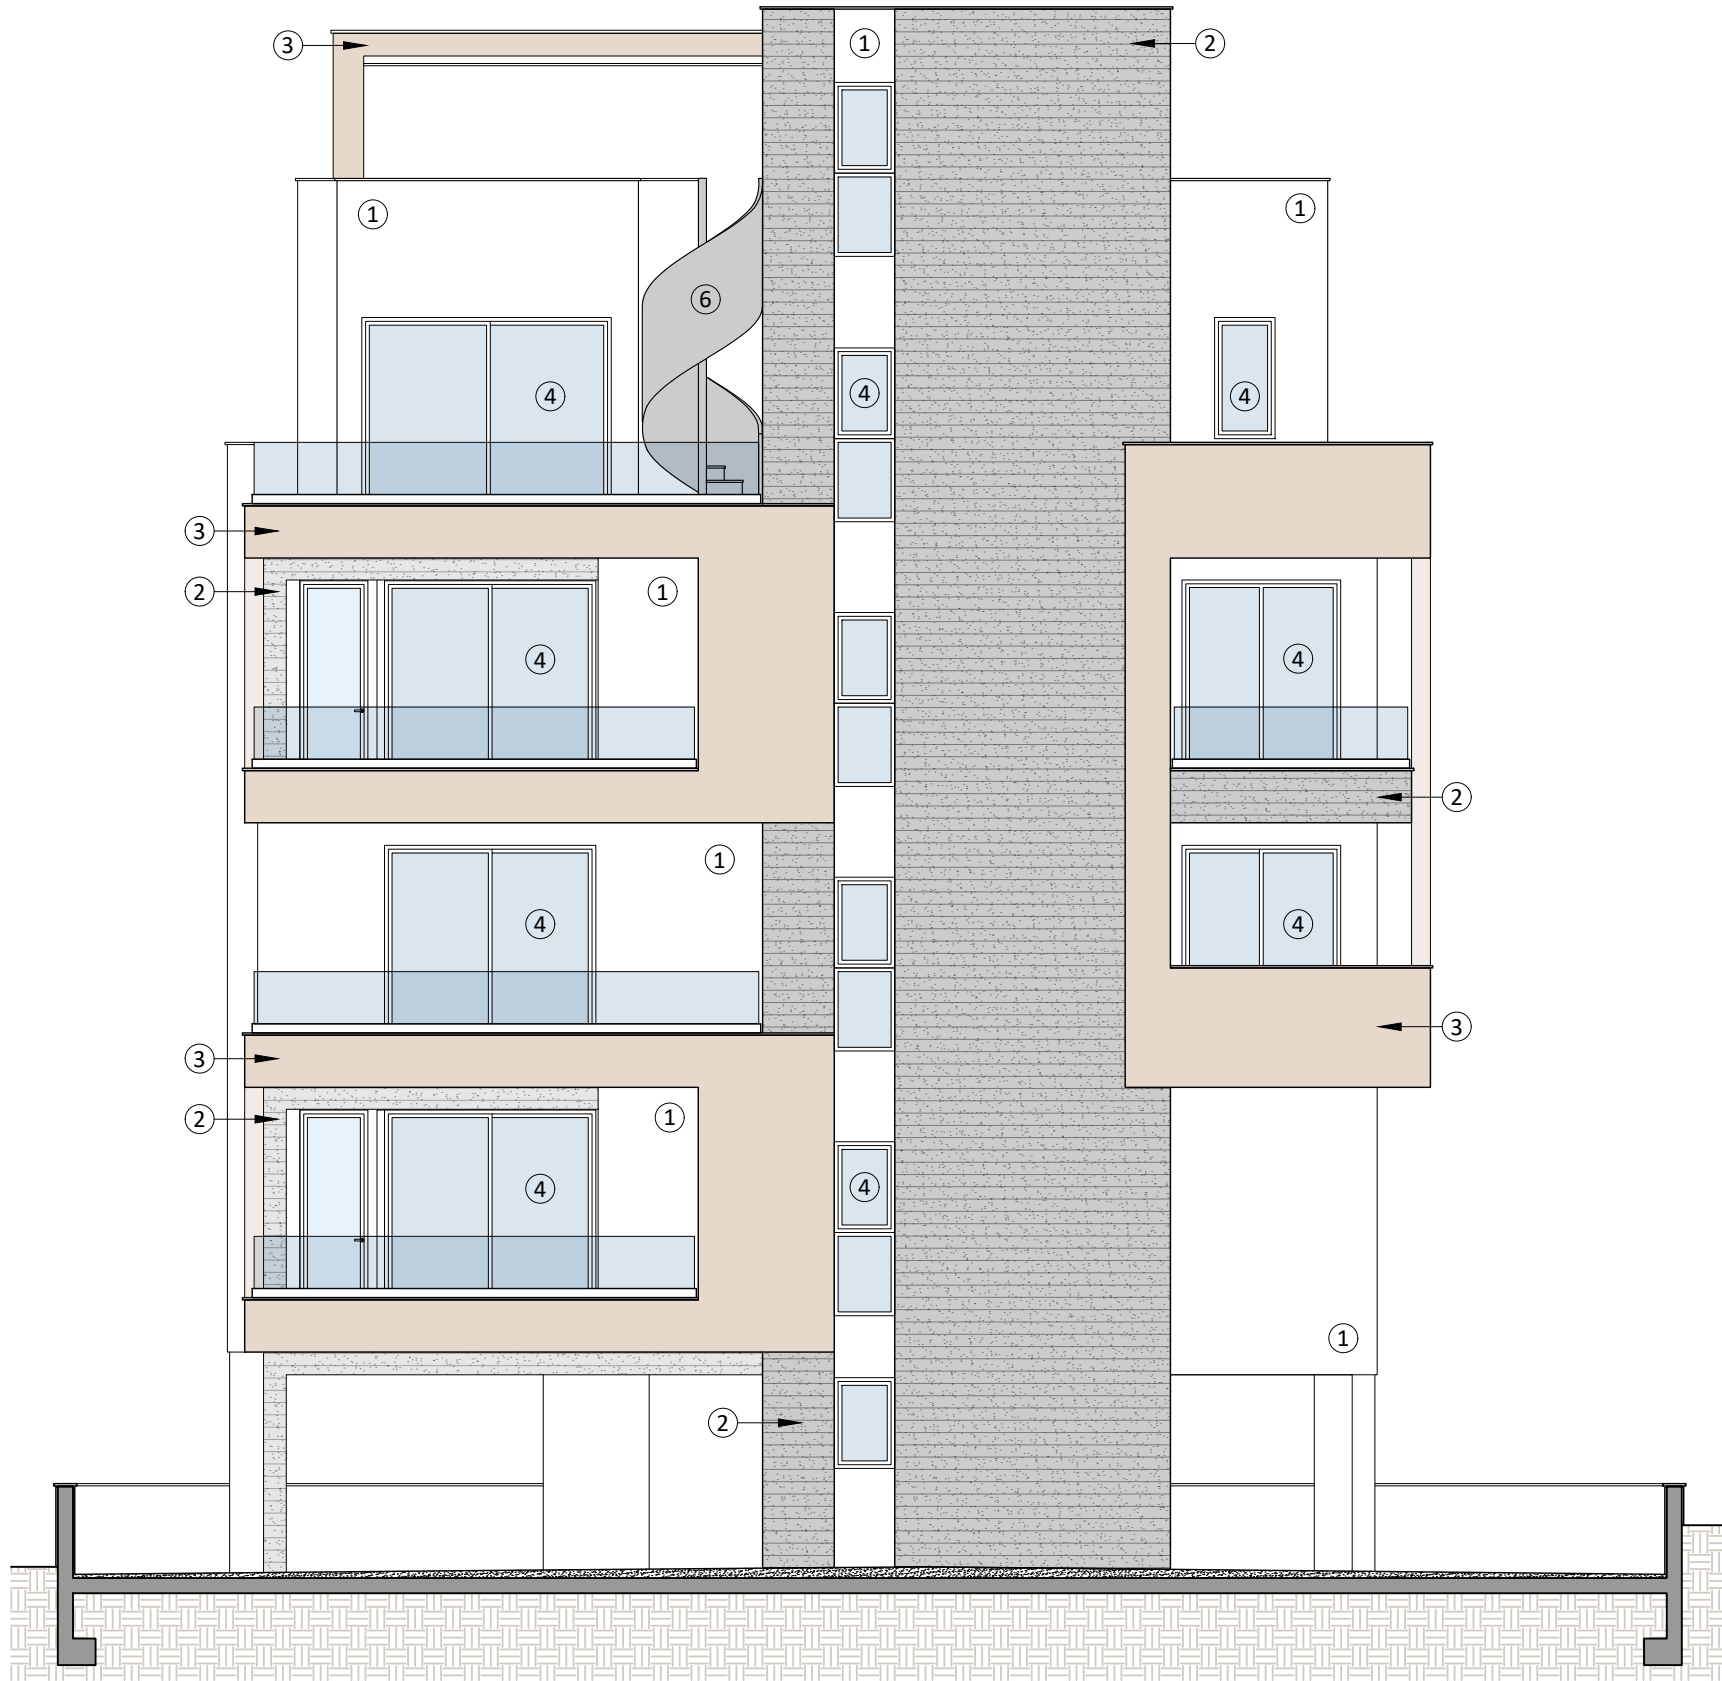

ΟΨΗ 01

ΣΤΑΔΙΟ: ΑΡΧΙΤΕΚΤΟΝΙΚΑ ΣΧΕΔΙΑ

ΤΟ ΚΑΘΕ ΣΧΕΔΙΟ ΝΑ ΜΕΛΕΤΗΘΕΙ ΣΕ ΣΥΝΔΥΑΣΜΟ ΜΕ ΟΛΑ ΤΑ ΣΧΕΤΙΚΑ ΑΡΧΙΤΕΚΤΟΝΙΚΑ, ΣΤΑΤΙΚΑ, ΗΛΕΚΤΡΟΜΗΧΑΝΟΛΟΓΙΚΑ ΚΑΙ ΣΧΕΔΙΑ ΛΕΠΤΟΜΕΡΕΙΩΝ. ΣΕ ΠΕΡΙΠΤΩΣΗ ΑΣΥΜΦΩΝΙΑΣ ΤΩΝ ΣΧΕΔΙΩΝ ΜΕΤΑΞΥ ΤΟΥΣ, ΤΟΥΤΟ ΑΝΑΦΕΡΕΤΑΙ ΑΜΕΣΩΣ ΣΤΟΝ ΕΠΙΒΛΕΠΟΝΤΑ ΜΗΧΑΝΙΚΟ.

ΟΛΕΣ ΟΙ ΔΙΑΣΤΑΣΕΙΣ ΝΑ ΠΑΙΡΝΟΝΤΑΙ ΑΠΟ ΤΑ ΑΡΧΙΤΕΚΤΟΝΙΚΑ ΣΧΕΔΙΑ. ΟΙ ΑΝΑΓΡΑΦΟΜΕΝΕΣ ΔΙΑΣΤΑΣΕΙΣ ΥΠΕΡΙΣΧΥΟΥΝ ΤΗΣ ΜΕΤΡΗΣΗΣ ΕΠΙ ΤΟΥ ΣΧΕΔΙΟΥ. ΟΛΕΣ ΟΙ ΔΙΑΣΤΑΣΕΙΣ ΝΑ ΕΛΕΓΧΟΝΤΑΙ ΣΤΟ ΕΡΓΟΣΤΑΣΙΟ ΠΡΙΝ ΑΡΧΙΣΟΥΝ ΟΙ ΕΡΓΑΣΙΕΣ ΚΑΙ ΠΡΙΝ ΠΑΡΑΓΕΛΘΕΙ ΟΤΙΔΗΠΟΤΕ.

ΣΗΜΕΙΩΣΕΙΣ:

ΥΠΟΜΝΗΜΑ:

ΥΛΙΚΟΤΗΤΑ

- ΛΕΥΚΟ ΕΠΙΧΡΙΣΜΑ ΤΥΠΟΥ SCRATCH (ΚΩΔ. ΧΡΩΜΑΤΟΣ ΘΑ ΔΙΕΥΚΡΙΝΙΣΤΕΙ)
- ΑΝΕΠΙΧΡΙΣΤΟ ΣΚΥΡΟΔΕΜΑ
- ΕΠΕΝΔΥΣΗ ΑΠΟ ΟΞΕΙΔΩΜΕΝΟ ΧΑΛΥΒΑ ΤΥΠΟΥ COR-TEN STEEL
- ΘΕΡΜΟΜΟΝΩΤΙΚΑ ΠΑΡΑΘΥΡΑ ΑΛΟΥΜΙΝΙΟΥ ΜΕ ΒΑΦΗ ΣΕ ΧΡΩΜΑ ΓΡΑΦΙΤΗ ΚΑΙ ΔΙΠΛΟ ΓΥΑΛΙ
- ΓΥΑΛΙΝΟ ΚΙΓΚΛΙΔΩΜΑ
- ΜΠΟΓΙΑΤΙΣΜΕΝΟ ΜΕΤΑΛΛΙΚΟ ΚΙΓΚΛΙΔΩΜΑ

ΑΝΑΘΕΩΡΗΣΕΙΣ:

ΑΡ.	ΠΕΡΙΓΡΑΦΗ	ΗΜΕΡ.	ΣΧΕΔ.	ΕΛΕΓΧ.

EPSILON
ARCHITECTURE & DESIGN

PHONE: +357 25811706 | MOBILE: +357 99788001 | FAX: +357 258114502
EMAIL: info@epsilonarchitecture.com | WEB: www.epsilonarchitecture.com
PHYSICAL: 12 Yfylliou Street, 1st floor, CY-2025, Limassol, Cyprus



architecture | interior design | product design | graphics

ΤΙΤΛΟΣ ΕΡΓΟΥ: COSMOS RESIDENCE

ΤΙΤΛΟΣ ΣΧΕΔΙΟΥ: ΟΨΗ 01

ΑΡ. ΕΡΓΟΥ: 2023019	ΑΡ. ΣΧΕΔΙΟΥ: 200	ΑΡ. ΑΝΑΘΕΩΡΗΣΗΣ: N/A	ΚΛΙΜΑΚΑ: 1:100 @ A3
-----------------------	---------------------	-------------------------	------------------------

ΗΜΕΡΟΜΗΝΙΑ 1ης ΕΚΔΟΣΗΣ: 22/02/2024	ΤΟ ΣΧΕΔΙΟ ΑΥΤΟ ΕΙΝΑΙ ΠΝΕΥΜΑΤΙΚΗ ΙΔΙΟΚΤΗΣΙΑ © ΤΗΣ EPSILON ARCHITECTURE & DESIGN L.L.C.
--	--

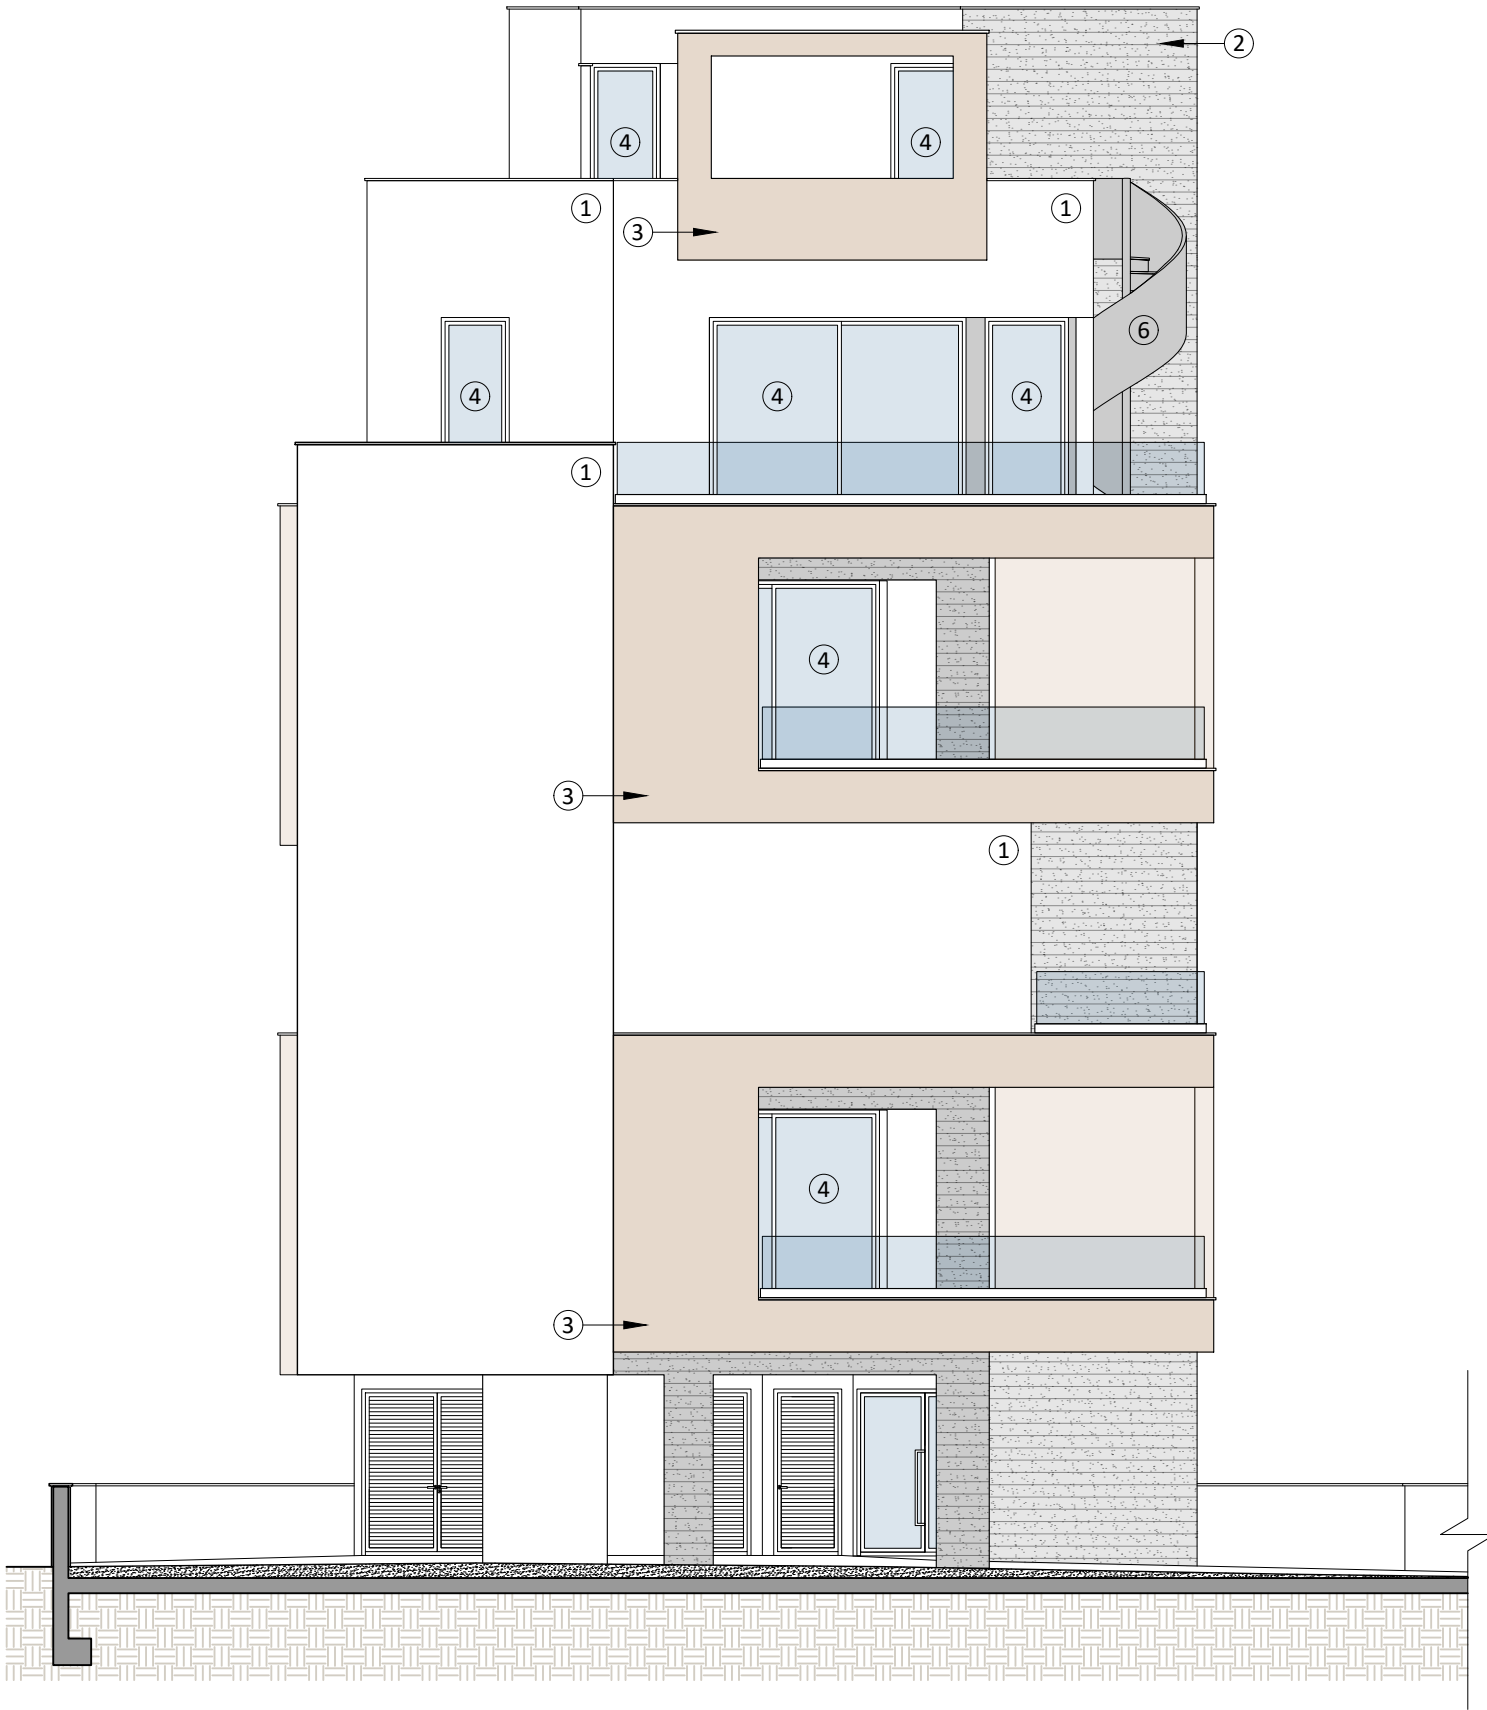

ΟΨΗ 02

ΣΤΑΔΙΟ: ΑΡΧΙΤΕΚΤΟΝΙΚΑ ΣΧΕΔΙΑ

ΤΟ ΚΑΘΕ ΣΧΕΔΙΟ ΝΑ ΜΕΛΕΤΗΘΕΙ ΣΕ ΣΥΝΔΥΑΣΜΟ ΜΕ ΟΛΑ ΤΑ ΣΧΕΤΙΚΑ ΑΡΧΙΤΕΚΤΟΝΙΚΑ, ΣΤΑΤΙΚΑ, ΗΛΕΚΤΡΟΜΗΧΑΝΟΛΟΓΙΚΑ ΚΑΙ ΣΧΕΔΙΑ ΛΕΠΤΟΜΕΡΕΙΩΝ. ΣΕ ΠΕΡΙΠΤΩΣΗ ΑΣΥΜΦΩΝΙΑΣ ΤΩΝ ΣΧΕΔΙΩΝ ΜΕΤΑΞΥ ΤΟΥΣ, ΤΟΥΤΟ ΑΝΑΦΕΡΕΤΑΙ ΑΜΕΣΩΣ ΣΤΟΝ ΕΠΙΒΛΕΠΟΝΤΑ ΜΗΧΑΝΙΚΟ.

ΟΛΕΣ ΟΙ ΔΙΑΣΤΑΣΕΙΣ ΝΑ ΠΑΙΡΝΟΝΤΑΙ ΑΠΟ ΤΑ ΑΡΧΙΤΕΚΤΟΝΙΚΑ ΣΧΕΔΙΑ. ΟΙ ΑΝΑΓΡΑΦΟΜΕΝΕΣ ΔΙΑΣΤΑΣΕΙΣ ΥΠΕΡΙΣΧΥΟΥΝ ΤΗΣ ΜΕΤΡΗΣΗΣ ΕΠΙ ΤΟΥ ΣΧΕΔΙΟΥ. ΟΛΕΣ ΟΙ ΔΙΑΣΤΑΣΕΙΣ ΝΑ ΕΛΕΓΧΟΝΤΑΙ ΣΤΟ ΕΡΓΟΣΤΑΣΙΟ ΠΡΙΝ ΑΡΧΙΣΟΥΝ ΟΙ ΕΡΓΑΣΙΕΣ ΚΑΙ ΠΡΙΝ ΠΑΡΑΓΕΛΘΕΙ ΟΤΙΔΗΠΟΤΕ.

ΣΗΜΕΙΩΣΕΙΣ:

ΥΠΟΜΝΗΜΑ:

ΥΛΙΚΟΤΗΤΑ

- ΛΕΥΚΟ ΕΠΙΧΡΙΣΜΑ ΤΥΠΟΥ SCRATCH (ΚΩΔ. ΧΡΩΜΑΤΟΣ ΘΑ ΔΙΕΥΚΡΙΝΙΣΤΕΙ)
- ΑΝΕΠΙΧΡΙΣΤΟ ΣΚΥΡΟΔΕΜΑ
- ΕΠΕΝΔΥΣΗ ΑΠΟ ΟΞΕΙΔΩΜΕΝΟ ΧΑΛΥΒΑ ΤΥΠΟΥ COR-TEN STEEL
- ΘΕΡΜΟΜΟΝΩΤΙΚΑ ΠΑΡΑΘΥΡΑ ΑΛΟΥΜΙΝΙΟΥ ΜΕ ΒΑΦΗ ΣΕ ΧΡΩΜΑ ΓΡΑΦΙΤΗ ΚΑΙ ΔΙΠΛΟ ΓΥΑΛΙ
- ΓΥΑΛΙΝΟ ΚΙΓΚΛΙΔΩΜΑ
- ΜΠΟΓΙΑΤΙΣΜΕΝΟ ΜΕΤΑΛΛΙΚΟ ΚΙΓΚΛΙΔΩΜΑ

ΑΝΑΘΕΩΡΗΣΕΙΣ:

ΑΡ.	ΠΕΡΙΓΡΑΦΗ	ΗΜΕΡ.	ΣΧΕΔ.	ΕΛΕΓΧ.

EPSILON
ARCHITECTURE & DESIGN


PHONE: +357 25811706 | MOBILE: +357 99788001 | FAX: +357 258114502
EMAIL: info@epsilonarchitecture.com | WEB: www.epsilonarchitecture.com
PHYSICAL: 12 Yfylliou Street, 1st floor, CY-2025, Limassol, Cyprus
EPSILON ARCHITECTURE & DESIGN LLC
architects | interior design | product design | graphics

ΤΙΤΛΟΣ ΕΡΓΟΥ: COSMOS RESIDENCE

ΤΙΤΛΟΣ ΣΧΕΔΙΟΥ: ΟΨΗ 02

ΑΡ. ΕΡΓΟΥ: 2023019	ΑΡ. ΣΧΕΔΙΟΥ: 201	ΑΡ. ΑΝΑΘΕΩΡΗΣΗΣ: N/A	ΚΛΙΜΑΚΑ: 1:100 @ A3
-----------------------	---------------------	-------------------------	------------------------

ΗΜΕΡΟΜΗΝΙΑ 1ης ΕΚΔΟΣΗΣ: 22/02/2024	ΤΟ ΣΧΕΔΙΟ ΑΥΤΟ ΕΙΝΑΙ ΠΝΕΥΜΑΤΙΚΗ ΙΔΙΟΚΤΗΣΙΑ © ΤΗΣ EPSILON ARCHITECTURE & DESIGN L.L.C.
--	--

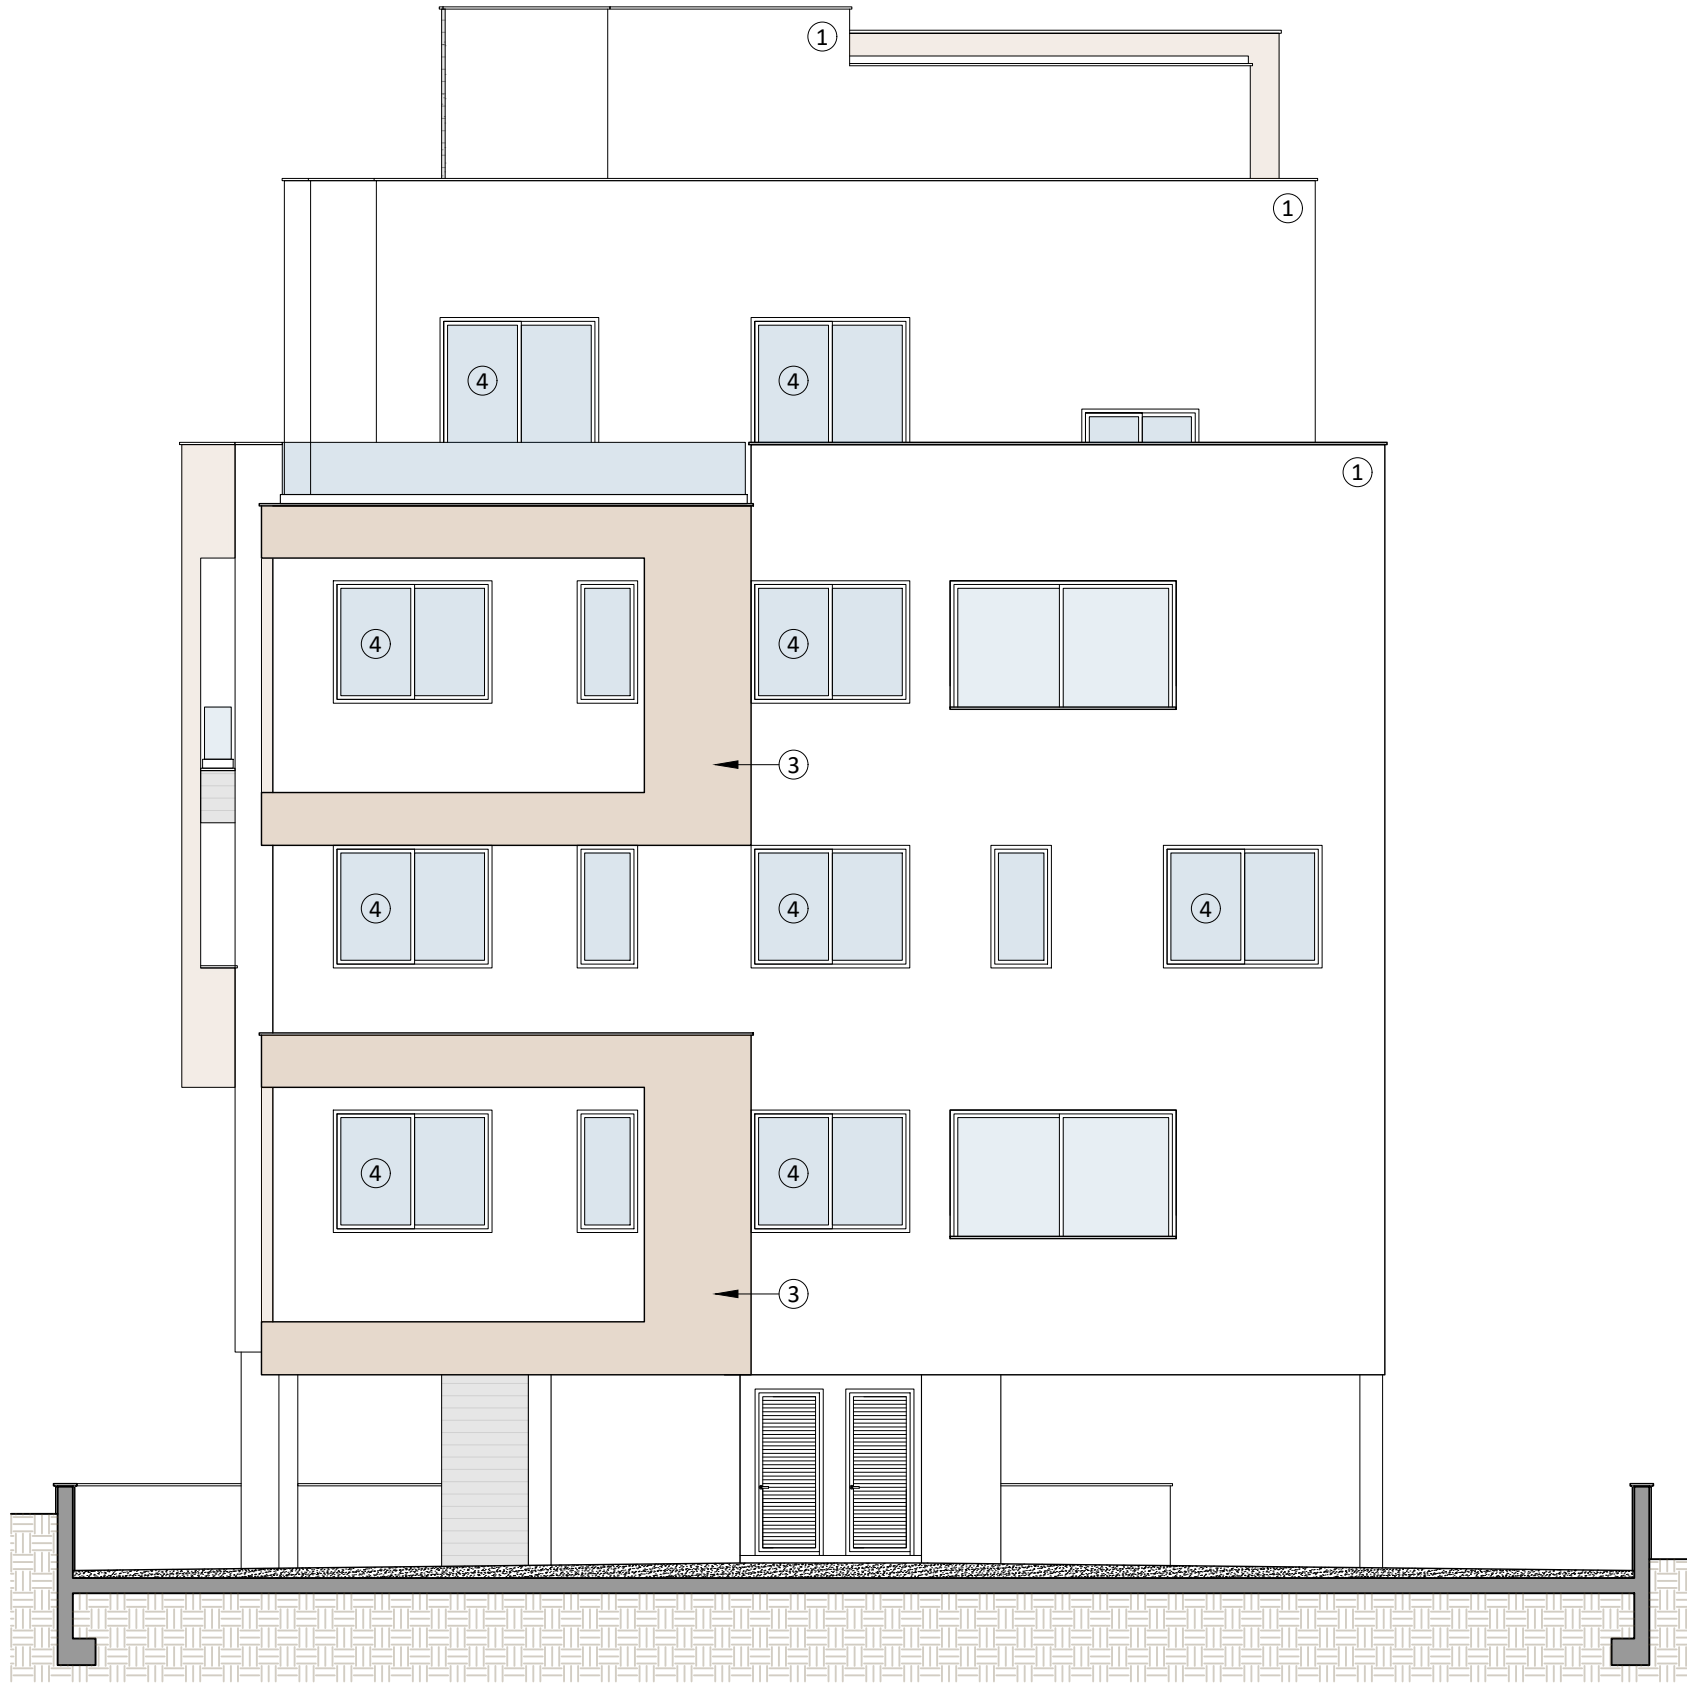

ΟΨΗ 03

ΣΤΑΔΙΟ: ΑΡΧΙΤΕΚΤΟΝΙΚΑ ΣΧΕΔΙΑ

ΤΟ ΚΑΘΕ ΣΧΕΔΙΟ ΝΑ ΜΕΛΕΤΗΘΕΙ ΣΕ ΣΥΝΔΥΑΣΜΟ ΜΕ ΟΛΑ ΤΑ ΣΧΕΤΙΚΑ ΑΡΧΙΤΕΚΤΟΝΙΚΑ, ΣΤΑΤΙΚΑ, ΗΛΕΚΤΡΟΜΗΧΑΝΟΛΟΓΙΚΑ ΚΑΙ ΣΧΕΔΙΑ ΛΕΠΤΟΜΕΡΕΙΩΝ. ΣΕ ΠΕΡΙΠΤΩΣΗ ΑΣΥΜΦΩΝΙΑΣ ΤΩΝ ΣΧΕΔΙΩΝ ΜΕΤΑΞΥ ΤΟΥΣ, ΤΟΥΤΟ ΑΝΑΦΕΡΕΤΑΙ ΑΜΕΣΩΣ ΣΤΟΝ ΕΠΙΒΛΕΠΟΝΤΑ ΜΗΧΑΝΙΚΟ.

ΟΛΕΣ ΟΙ ΔΙΑΣΤΑΣΕΙΣ ΝΑ ΠΑΙΡΝΟΝΤΑΙ ΑΠΟ ΤΑ ΑΡΧΙΤΕΚΤΟΝΙΚΑ ΣΧΕΔΙΑ. ΟΙ ΑΝΑΓΡΑΦΟΜΕΝΕΣ ΔΙΑΣΤΑΣΕΙΣ ΥΠΕΡΙΣΧΥΟΥΝ ΤΗΣ ΜΕΤΡΗΣΗΣ ΕΠΙ ΤΟΥ ΣΧΕΔΙΟΥ. ΟΛΕΣ ΟΙ ΔΙΑΣΤΑΣΕΙΣ ΝΑ ΕΛΕΓΧΟΝΤΑΙ ΣΤΟ ΕΡΓΟΣΤΑΣΙΟ ΠΡΙΝ ΑΡΧΙΣΟΥΝ ΟΙ ΕΡΓΑΣΙΕΣ ΚΑΙ ΠΡΙΝ ΠΑΡΑΓΕΛΘΕΙ ΟΤΙΔΗΠΟΤΕ.

ΣΗΜΕΙΩΣΕΙΣ:

ΥΠΟΜΝΗΜΑ:

ΥΛΙΚΟΤΗΤΑ

- ΛΕΥΚΟ ΕΠΙΧΡΙΣΜΑ ΤΥΠΟΥ SCRATCH (ΚΩΔ. ΧΡΩΜΑΤΟΣ ΘΑ ΔΙΕΥΚΡΙΝΙΣΤΕΙ)
- ΑΝΕΠΙΧΡΙΣΤΟ ΣΚΥΡΟΔΕΜΑ
- ΕΠΕΝΔΥΣΗ ΑΠΟ ΟΞΕΙΔΩΜΕΝΟ ΧΑΛΥΒΑ ΤΥΠΟΥ COR-TEN STEEL
- ΘΕΡΜΟΜΟΝΩΤΙΚΑ ΠΑΡΑΘΥΡΑ ΑΛΟΥΜΙΝΙΟΥ ΜΕ ΒΑΦΗ ΣΕ ΧΡΩΜΑ ΓΡΑΦΙΤΗ ΚΑΙ ΔΙΠΛΟ ΓΥΑΛΙ
- ΓΥΑΛΙΝΟ ΚΙΓΚΛΙΔΩΜΑ
- ΜΠΟΓΙΑΤΙΣΜΕΝΟ ΜΕΤΑΛΛΙΚΟ ΚΙΓΚΛΙΔΩΜΑ

ΑΝΑΘΕΩΡΗΣΕΙΣ:

ΑΡ.	ΠΕΡΙΓΡΑΦΗ	ΗΜΕΡ.	ΣΧΕΔ.	ΕΛΕΓΧ.

EPSILON
ARCHITECTURE & DESIGN


PHONE: +357 25811706 | MOBILE: +357 99786061 | FAX: +357 258114502
EMAIL: info@epsilonarchitecture.com | WEB: www.epsilonarchitecture.com
PHYSICAL: 12 Yfylliou Street, 1st floor, CY-2025, Limassol, Cyprus
EPSILON ARCHITECTURE & DESIGN L.L.C.
architects | interior design | product design | graphics

ΤΙΤΛΟΣ ΕΡΓΟΥ: COSMOS RESIDENCE


ΤΙΤΛΟΣ ΣΧΕΔΙΟΥ: ΟΨΗ 03

ΑΡ. ΕΡΓΟΥ: 2023019	ΑΡ. ΣΧΕΔΙΟΥ: 202	ΑΡ. ΑΝΑΘΕΩΡΗΣΗΣ: N/A	ΚΛΙΜΑΚΑ: 1:100 @ A3
-----------------------	---------------------	-------------------------	------------------------


ΗΜΕΡΟΜΗΝΙΑ ΤΗΣ ΕΚΔΟΣΗΣ: 22/02/2024	ΤΟ ΣΧΕΔΙΟ ΑΥΤΟ ΕΙΝΑΙ ΠΝΕΥΜΑΤΙΚΗ ΙΔΙΟΚΤΗΣΙΑ © ΤΗΣ EPSILON ARCHITECTURE & DESIGN L.L.C.
--	--

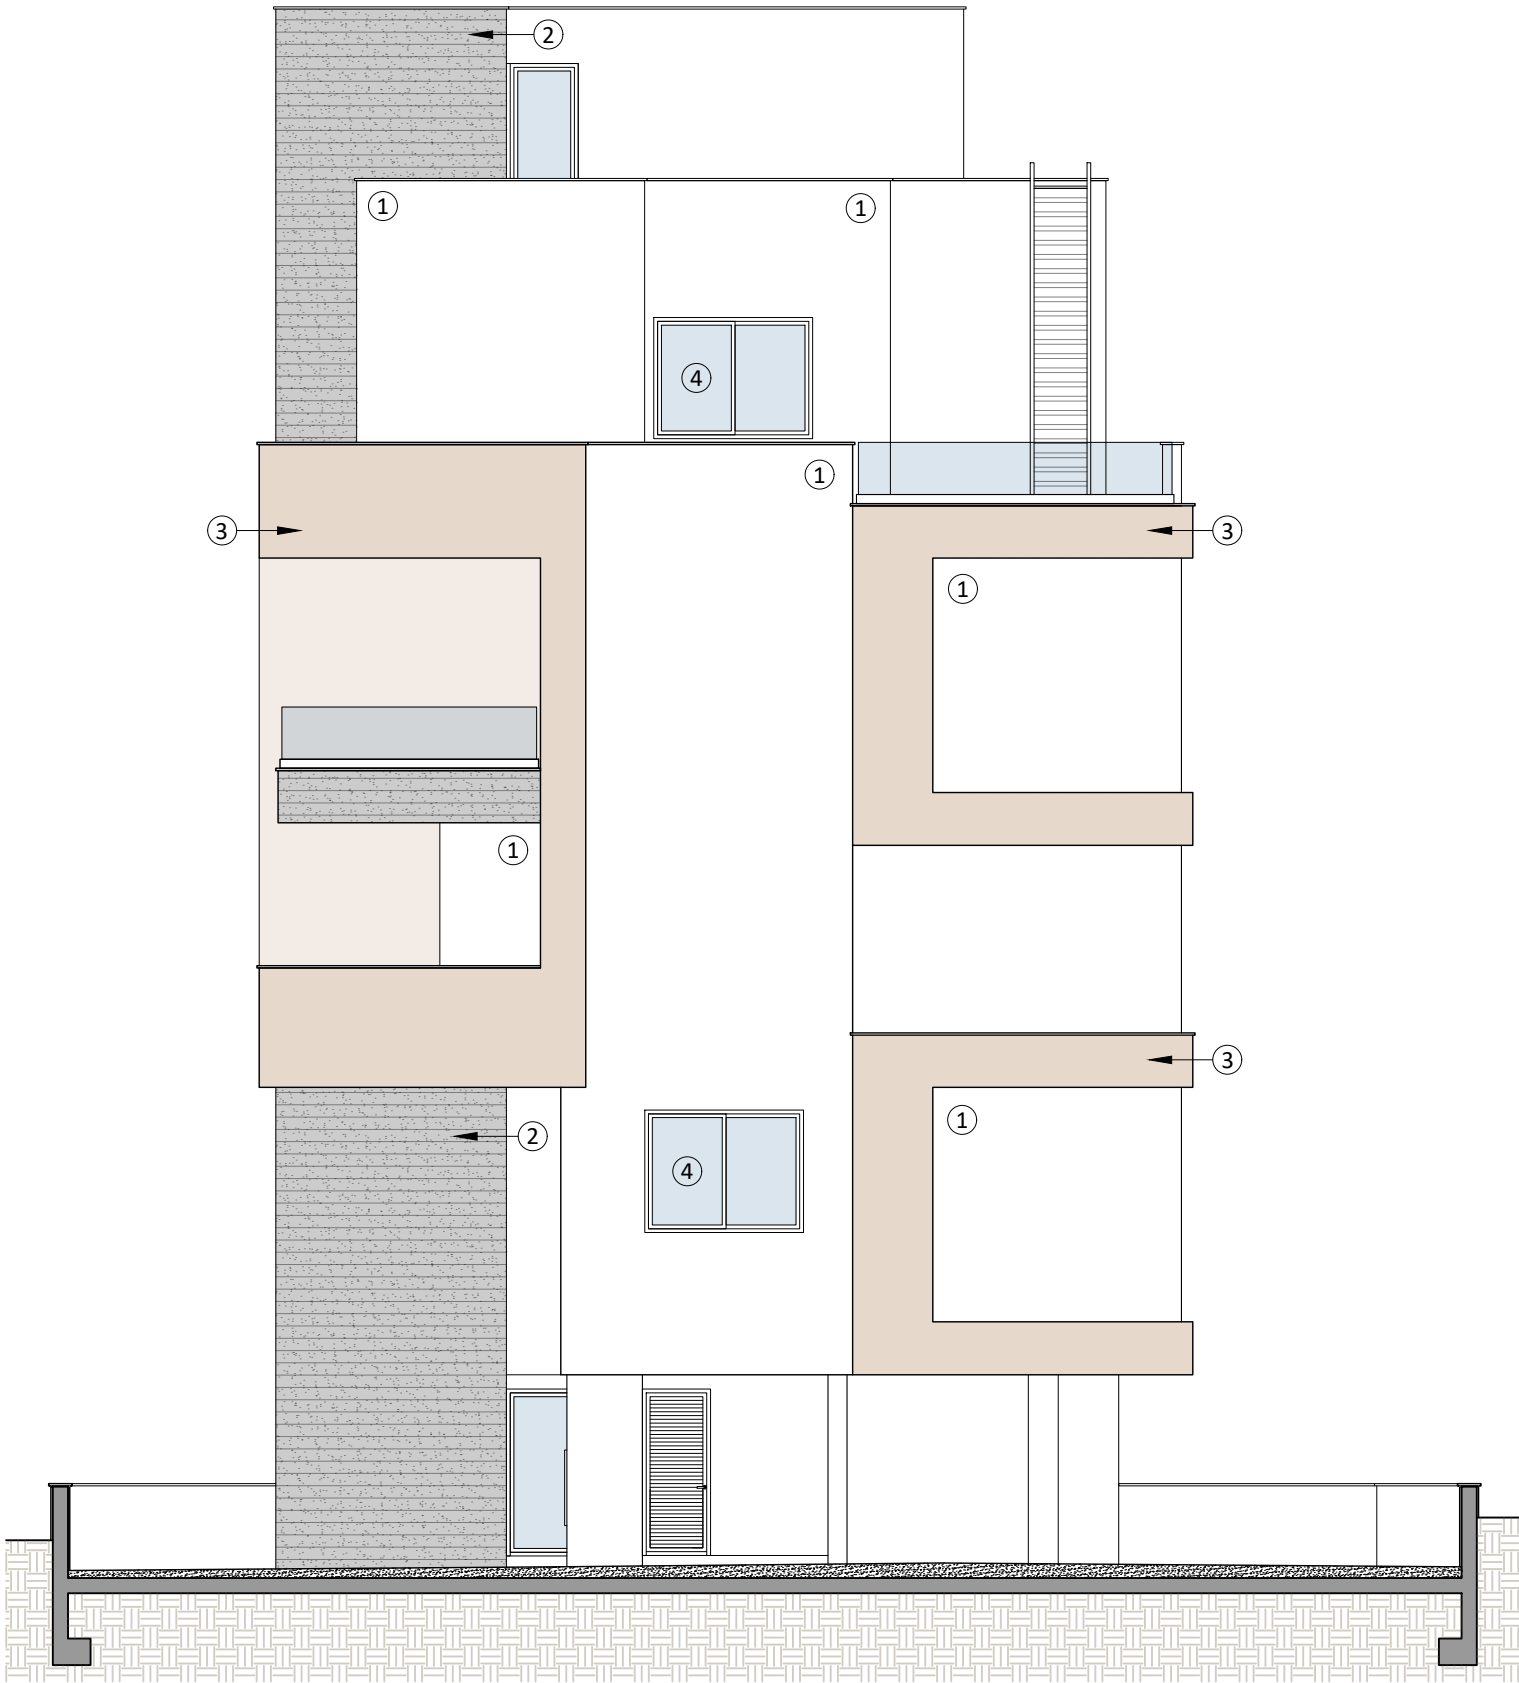


Οψη 04

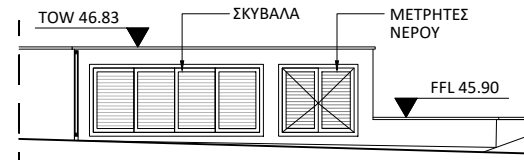

ΠΕΡΙΦΡΑΞΗ ΣΚΥΒΑΛΑΠΟΘΗΚΗΣ

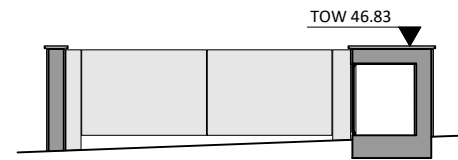

ΠΕΡΙΦΡΑΞΗ ΕΙΣΟΔΟΥ

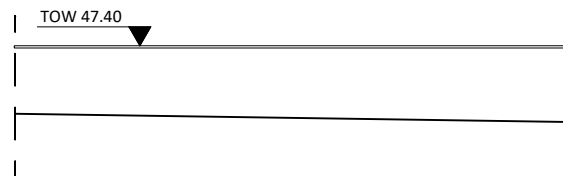

ΤΥΠΙΚΗ ΠΕΡΙΦΡΑΞΗ ΤΕΜΑΧΙΟΥ

ΣΤΑΔΙΟ: ΑΡΧΙΤΕΚΤΟΝΙΚΑ ΣΧΕΔΙΑ

ΤΟ ΚΑΘΕ ΣΧΕΔΙΟ ΝΑ ΜΕΛΕΤΗΘΕΙ ΣΕ ΣΥΝΔΥΑΣΜΟ ΜΕ ΟΛΑ ΤΑ ΣΧΕΤΙΚΑ ΑΡΧΙΤΕΚΤΟΝΙΚΑ, ΣΤΑΤΙΚΑ, ΗΛΕΚΤΡΟΜΗΧΑΝΟΛΟΓΙΚΑ ΚΑΙ ΣΧΕΔΙΑ ΛΕΠΤΟΜΕΡΕΙΩΝ. ΣΕ ΠΕΡΙΠΤΩΣΗ ΑΣΥΜΦΩΝΙΑΣ ΤΩΝ ΣΧΕΔΙΩΝ ΜΕΤΑΞΥ ΤΟΥΣ, ΤΟΥΤΟ ΑΝΑΦΕΡΕΤΑΙ ΑΜΕΣΩΣ ΣΤΟΝ ΕΠΙΒΛΕΠΟΝΤΑ ΜΗΧΑΝΙΚΟ.

ΟΛΕΣ ΟΙ ΔΙΑΣΤΑΣΕΙΣ ΝΑ ΠΑΙΡΝΟΝΤΑΙ ΑΠΟ ΤΑ ΑΡΧΙΤΕΚΤΟΝΙΚΑ ΣΧΕΔΙΑ. ΟΙ ΑΝΑΓΡΑΦΟΜΕΝΕΣ ΔΙΑΣΤΑΣΕΙΣ ΥΠΕΡΙΣΧΟΥΝ ΤΗΣ ΜΕΤΡΗΣΗΣ ΕΠΙ ΤΟΥ ΣΧΕΔΙΟΥ. ΟΛΕΣ ΟΙ ΔΙΑΣΤΑΣΕΙΣ ΝΑ ΕΛΕΓΧΟΝΤΑΙ ΣΤΟ ΕΡΓΟΣΤΑΣΙΟ ΠΡΙΝ ΑΡΧΙΣΟΥΝ ΟΙ ΕΡΓΑΣΙΕΣ ΚΑΙ ΠΡΙΝ ΠΑΡΑΓΕΛΘΕΙ ΟΤΙΔΗΠΟΤΕ.

ΣΗΜΕΙΩΣΕΙΣ:

ΥΠΟΜΝΗΜΑ:

ΥΛΙΚΟΤΗΤΑ

- ΛΕΥΚΟ ΕΠΙΧΡΙΣΜΑ ΤΥΠΟΥ SCRATCH (ΚΩΔ. ΧΡΩΜΑΤΟΣ ΘΑ ΔΙΕΥΚΡΙΝΙΣΤΕΙ)
- ΑΝΕΠΙΧΡΙΣΤΟ ΣΚΥΡΟΔΕΜΑ
- ΕΠΕΝΔΥΣΗ ΑΠΟ ΟΞΕΙΔΩΜΕΝΟ ΧΑΛΥΒΑ ΤΥΠΟΥ COR-TEN STEEL
- ΘΕΡΜΟΜΟΝΩΤΙΚΑ ΠΑΡΑΘΥΡΑ ΑΛΟΥΜΙΝΙΟΥ ΜΕ ΒΑΦΗ ΣΕ ΧΡΩΜΑ ΓΡΑΦΙΤΗ ΚΑΙ ΔΙΠΛΟ ΓΥΑΛΙ
- ΓΥΑΛΙΝΟ ΚΙΓΚΛΙΔΩΜΑ
- ΜΠΟΓΙΑΤΙΣΜΕΝΟ ΜΕΤΑΛΛΙΚΟ ΚΙΓΚΛΙΔΩΜΑ

ΑΝΑΘΕΩΡΗΣΕΙΣ:

ΑΡ.	ΠΕΡΙΓΡΑΦΗ	ΗΜΕΡ.	ΣΧΕΔ.	ΕΛΕΓΧ.

EPSILON
ARCHITECTURE & DESIGN


ΦΩΝΟ: +357 25811706 | ΜΟΒΙΛ: +357 99786061 | FAX: +357 258114512
EMAIL: info@epsilonarchitecture.com | WEB: www.epsilonarchitecture.com
ΦΥΣΙΚΑ: 12 Ypsilon Street, 1st floor, CY-2025, Limassol, Cyprus
EPSILON ARCHITECTURE & DESIGN L.L.C.
architects | interior design | product design | graphics

ΤΙΤΛΟΣ ΕΡΓΟΥ: COSMOS RESIDENCE

ΤΙΤΛΟΣ ΣΧΕΔΙΟΥ: Οψη 04 ΚΑΙ ΠΕΡΙΦΡΑΞΗ

ΑΡ. ΕΡΓΟΥ: 2023019	ΑΡ. ΣΧΕΔΙΟΥ: 203	ΑΡ. ΑΝΑΘΕΩΡΗΣΗΣ: N/A	ΚΑΙΜΑΚΑ: 1:100 @ A3
-----------------------	---------------------	-------------------------	------------------------

ΗΜΕΡΟΜΗΝΙΑ της Έκδοσης: 22/02/2024	ΤΟ ΣΧΕΔΙΟ ΑΥΤΟ ΕΙΝΑΙ ΠΝΕΥΜΑΤΙΚΗ ΙΔΙΟΚΤΗΣΙΑ © ΤΗΣ EPSILON ARCHITECTURE & DESIGN L.L.C.
--	--

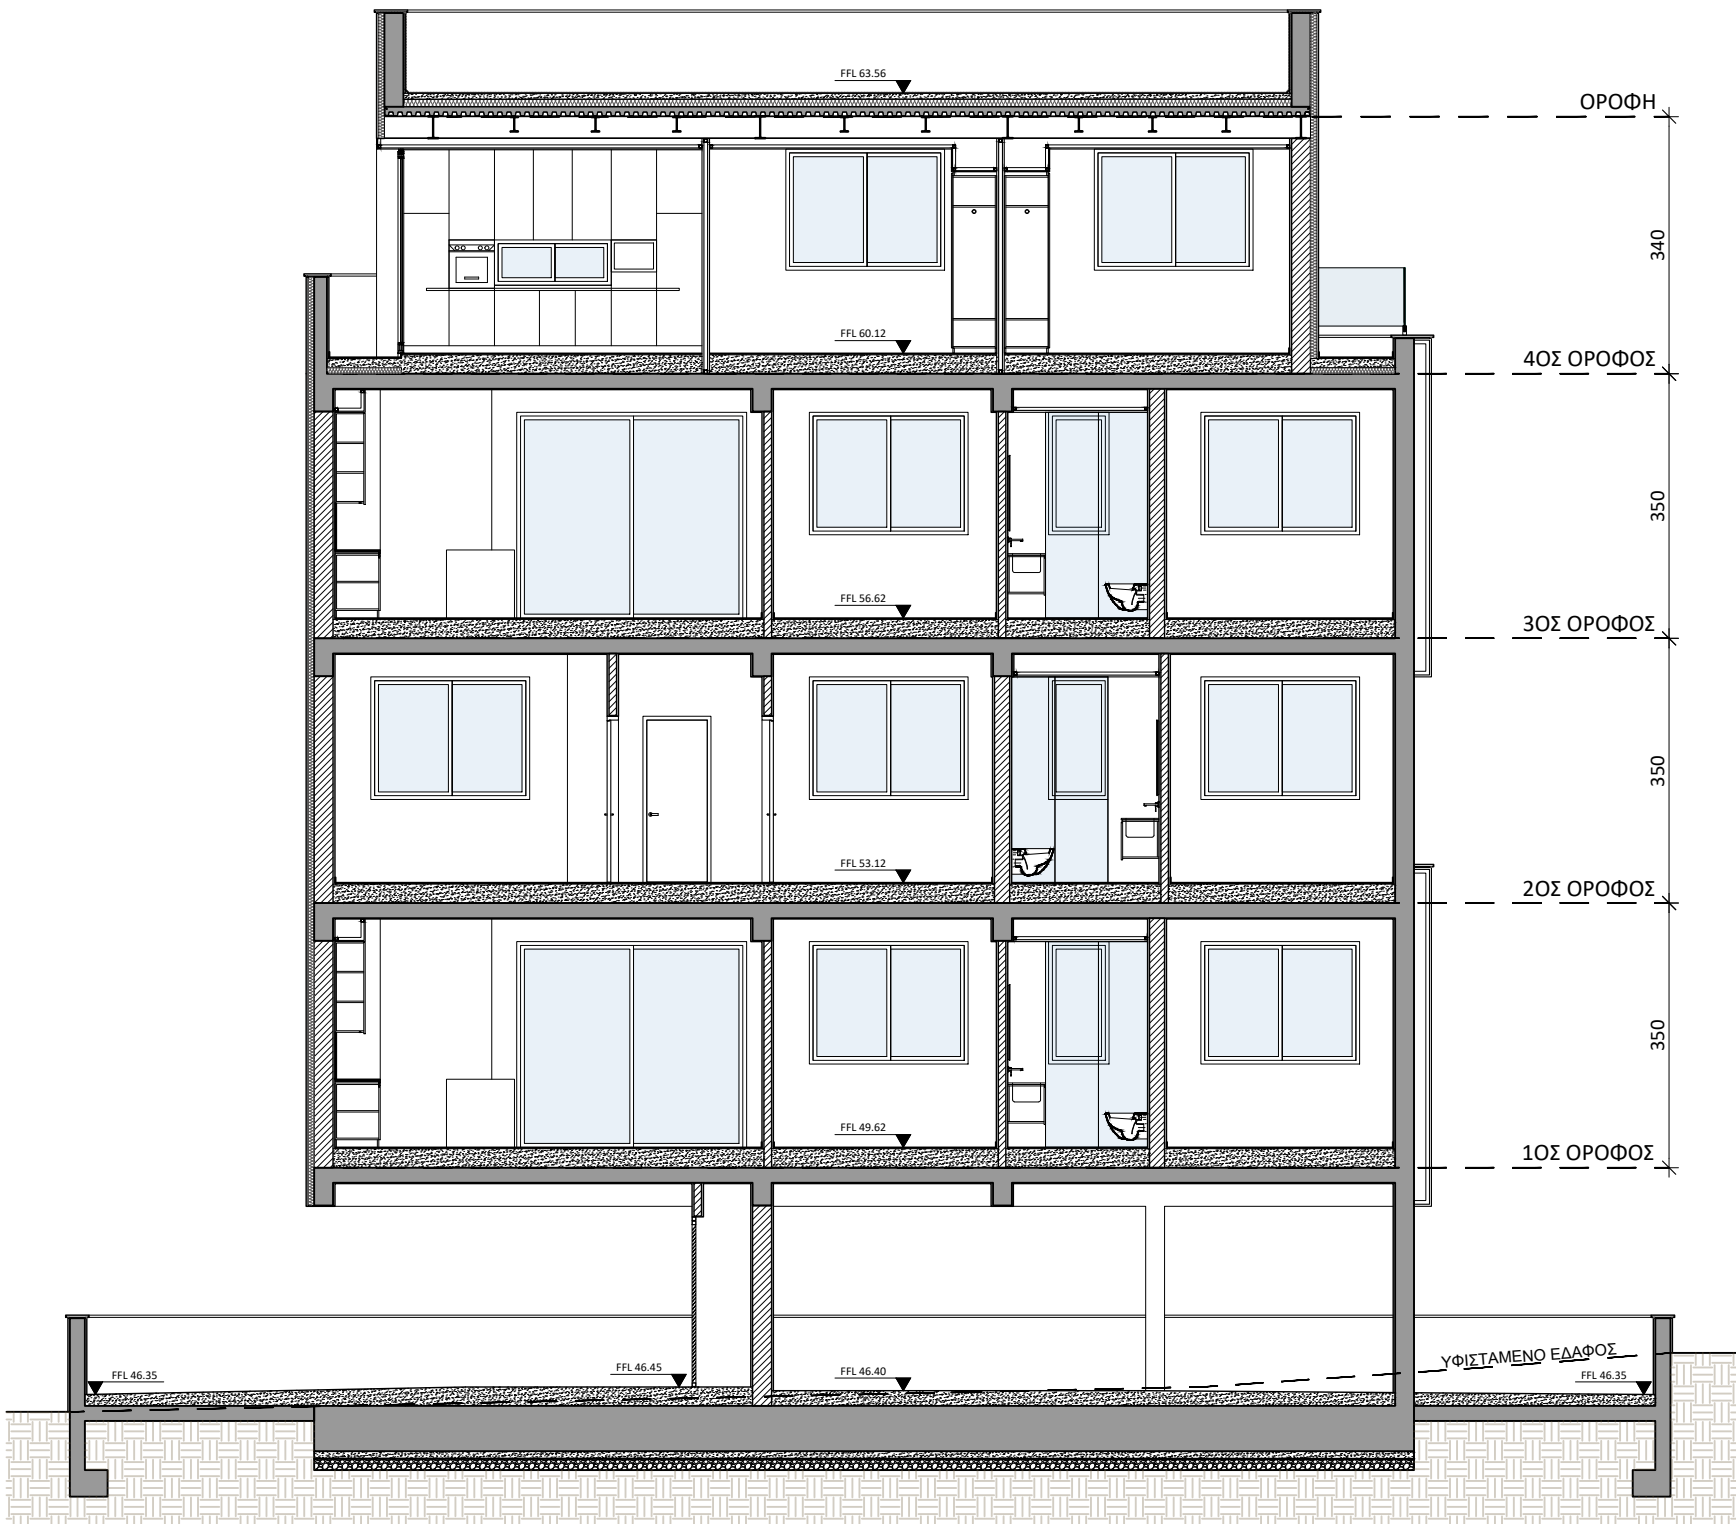

TOMH A

ΣΤΑΔΙΟ: ΑΡΧΙΤΕΚΤΟΝΙΚΑ ΣΧΕΔΙΑ

ΤΟ ΚΑΘΕ ΣΧΕΔΙΟ ΝΑ ΜΕΛΕΤΗΘΕΙ ΣΕ ΣΥΝΔΥΑΣΜΟ ΜΕ ΟΛΑ ΤΑ ΣΧΕΤΙΚΑ ΑΡΧΙΤΕΚΤΟΝΙΚΑ, ΣΤΑΤΙΚΑ, ΗΛΕΚΤΡΟΜΗΧΑΝΟΛΟΓΙΚΑ ΚΑΙ ΣΧΕΔΙΑ ΛΕΠΤΟΜΕΡΕΙΩΝ. ΣΕ ΠΕΡΙΠΤΩΗ ΑΣΥΜΦΩΝΙΑΣ ΤΩΝ ΣΧΕΔΙΩΝ ΜΕΤΑΞΥ ΤΟΥΣ, ΤΟΥΤΟ ΑΝΑΦΕΡΕΤΑΙ ΑΜΕΣΩΣ ΣΤΟΝ ΕΠΙΒΛΕΠΟΝΤΑ ΜΗΧΑΝΙΚΟ.

ΟΛΕΣ ΟΙ ΔΙΑΣΤΑΣΕΙΣ ΝΑ ΠΑΙΡΝΟΝΤΑΙ ΑΠΟ ΤΑ ΑΡΧΙΤΕΚΤΟΝΙΚΑ ΣΧΕΔΙΑ. ΟΙ ΑΝΑΓΡΑΦΟΜΕΝΕΣ ΔΙΑΣΤΑΣΕΙΣ ΥΠΕΡΙΣΧΟΥΝ ΤΗΣ ΜΕΤΡΗΣΗΣ ΕΠΙ ΤΟΥ ΣΧΕΔΙΟΥ. ΟΛΕΣ ΟΙ ΔΙΑΣΤΑΣΕΙΣ ΝΑ ΕΛΕΓΧΟΝΤΑΙ ΣΤΟ ΕΡΓΟΣΤΑΣΙΟ ΠΡΙΝ ΑΡΧΙΣΟΥΝ ΟΙ ΕΡΓΑΣΙΕΣ ΚΑΙ ΠΡΙΝ ΠΑΡΑΓΕΛΘΕΙ ΟΤΙΔΗΠΟΤΕ.

ΣΗΜΕΙΩΣΕΙΣ:

ΥΠΟΜΝΗΜΑ:

ΑΝΑΘΕΩΡΗΣΕΙΣ:

ΑΡ.	ΠΕΡΙΓΡΑΦΗ	ΗΜΕΡ.	ΣΧΕΔ.	ΕΛΕΓΧ.




ΦΩΝΟ: +357 25811706 | ΜΟΒΙΛ: +357 99786061 | FAX: +357 25814502
EMAIL: info@epsilon-design.com | WEB: www.epsilon-design.com
ΦΥΣΙΚΑ: 12 Ypsilon Street, 1st floor, CY-2025, Limassol, Cyprus
EPSILON ARCHITECTURE & DESIGN L.L.C.
architecture | interior design | product design | graphics

ΤΙΤΛΟΣ ΕΡΓΟΥ: COSMOS RESIDENCE

ΤΙΤΛΟΣ ΣΧΕΔΙΟΥ: ΤΟΜΗ Α

ΑΡ. ΕΡΓΟΥ: 2023019	ΑΡ. ΣΧΕΔΙΟΥ: 300	ΑΡ. ΑΝΑΘΕΩΡΗΣΗΣ: N/A	ΚΑΙΜΑΚΑ: 1:100 @ A3
-----------------------	---------------------	-------------------------	------------------------

ΗΜΕΡΟΜΗΝΙΑ της ΕΚΔΟΣΗΣ: 22/02/2024	ΤΟ ΣΧΕΔΙΟ ΑΥΤΟ ΕΙΝΑΙ ΠΝΕΥΜΑΤΙΚΗ ΙΔΙΟΚΤΗΣΙΑ © THE EPSILON ARCHITECTURE & DESIGN L.L.C.
--	--

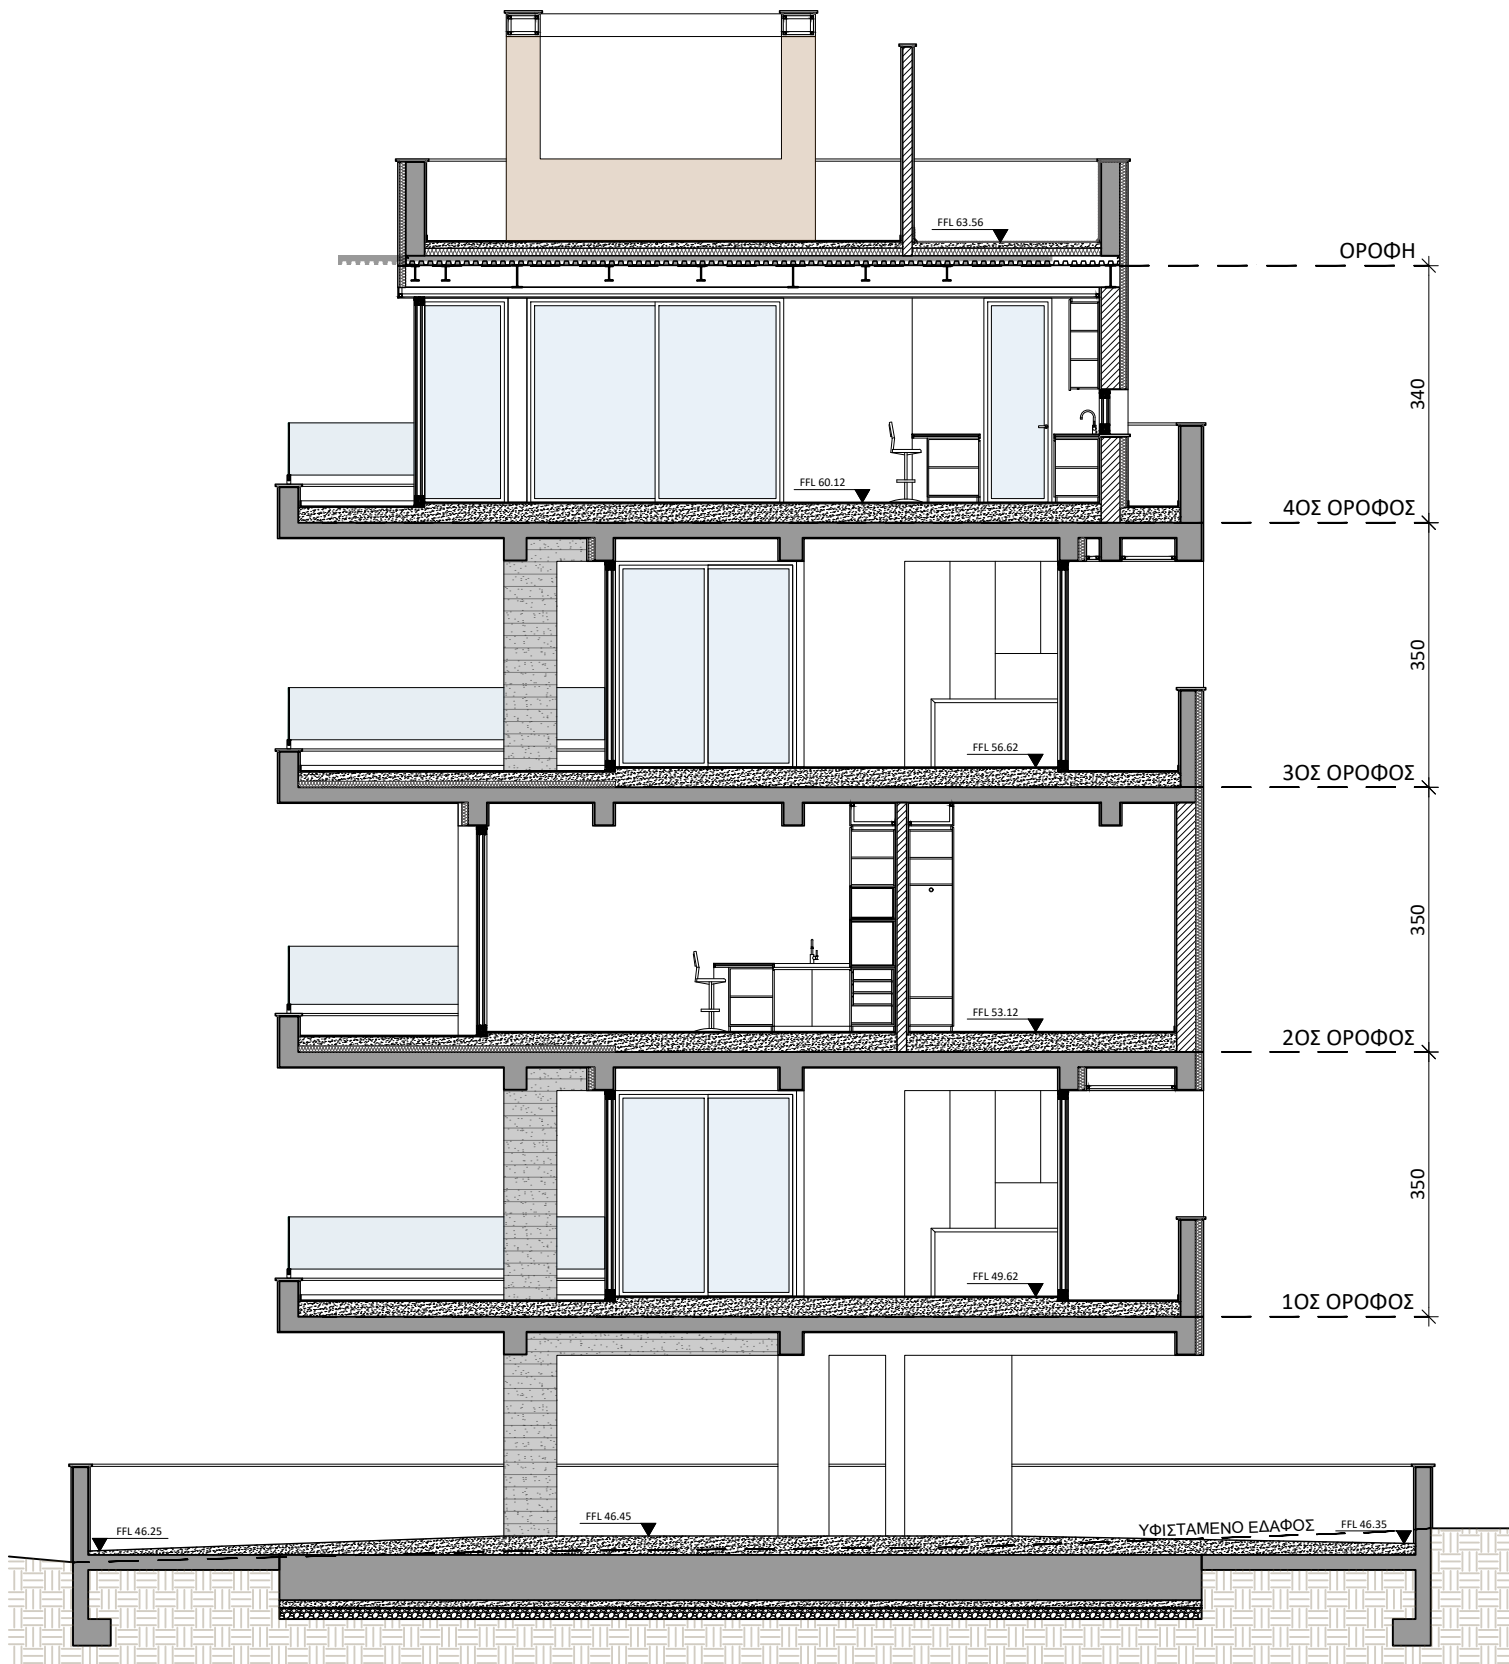

TOMH B

ΣΤΑΔΙΟ: ΑΡΧΙΤΕΚΤΟΝΙΚΑ ΣΧΕΔΙΑ

ΤΟ ΚΑΘΕ ΣΧΕΔΙΟ ΝΑ ΜΕΛΕΤΗΘΕΙ ΣΕ ΣΥΝΔΥΑΣΜΟ ΜΕ ΟΛΑ ΤΑ ΣΧΕΤΙΚΑ ΑΡΧΙΤΕΚΤΟΝΙΚΑ, ΣΤΑΤΙΚΑ, ΗΛΕΚΤΡΟΜΗΧΑΝΟΛΟΓΙΚΑ ΚΑΙ ΣΧΕΔΙΑ ΛΕΠΤΟΜΕΡΕΙΩΝ. ΣΕ ΠΕΡΙΠΤΩΣΗ ΑΣΥΜΦΩΝΙΑΣ ΤΩΝ ΣΧΕΔΙΩΝ ΜΕΤΑΞΥ ΤΟΥΣ, ΤΟΥΤΟ ΑΝΑΦΕΡΕΤΑΙ ΑΜΕΣΩΣ ΣΤΟΝ ΕΠΙΒΛΕΠΟΝΤΑ ΜΗΧΑΝΙΚΟ.

ΟΛΕΣ ΟΙ ΔΙΑΣΤΑΣΕΙΣ ΝΑ ΠΑΙΡΝΟΝΤΑΙ ΑΠΟ ΤΑ ΑΡΧΙΤΕΚΤΟΝΙΚΑ ΣΧΕΔΙΑ. ΟΙ ΑΝΑΓΡΑΦΟΜΕΝΕΣ ΔΙΑΣΤΑΣΕΙΣ ΥΠΕΡΙΣΧΥΟΥΝ ΤΗΣ ΜΕΤΡΗΣΗΣ ΕΠΙ ΤΟΥ ΣΧΕΔΙΟΥ. ΟΛΕΣ ΟΙ ΔΙΑΣΤΑΣΕΙΣ ΝΑ ΕΛΕΓΧΟΝΤΑΙ ΣΤΟ ΕΡΓΟΣΤΑΣΙΟ ΠΡΙΝ ΑΡΧΙΣΟΥΝ ΟΙ ΕΡΓΑΣΙΕΣ ΚΑΙ ΠΡΙΝ ΠΑΡΑΓΕΛΘΕΙ ΟΤΙΔΗΠΟΤΕ.

ΣΗΜΕΙΩΣΕΙΣ:

ΥΠΟΜΝΗΜΑ:

ΑΝΑΘΕΩΡΗΣΕΙΣ:

ΑΡ.	ΠΕΡΙΓΡΑΦΗ	ΗΜΕΡ.	ΣΧΕΔ.	ΕΛΕΓΧ.



PHONE: +357 25811706 | MOBILE: +357 99586061 | FAX: +357 25814502
EMAIL: info@epsilon-design.com | WEB: www.epsilon-design.com
PHYSICAL: 12 Yfylliou Street, 1st floor, CY-2025, Limassol, Cyprus
EPSILON ARCHITECTURE & DESIGN L.L.C.
architecture | interior design | product design | graphics

ΤΙΤΛΟΣ ΕΡΓΟΥ: COSMOS RESIDENCE

ΤΙΤΛΟΣ ΣΧΕΔΙΟΥ: TOMH B

ΑΡ. ΕΡΓΟΥ: 2023019	ΑΡ. ΣΧΕΔΙΟΥ: 301	ΑΡ. ΑΝΑΘΕΩΡΗΣΗΣ: N/A	ΚΑΙΜΑΚΑ: 1:100 @ A3
-----------------------	---------------------	-------------------------	------------------------

ΗΜΕΡΟΜΗΝΙΑ της ΕΚΔΟΣΗΣ: 22/02/2024	ΤΟ ΣΧΕΔΙΟ ΑΥΤΟ ΕΙΝΑΙ ΓΙΝΕΥΜΑΤΙΚΗ ΙΔΙΟΚΤΗΣΙΑ © THE EPSILON ARCHITECTURE & DESIGN L.L.C.
--	---