



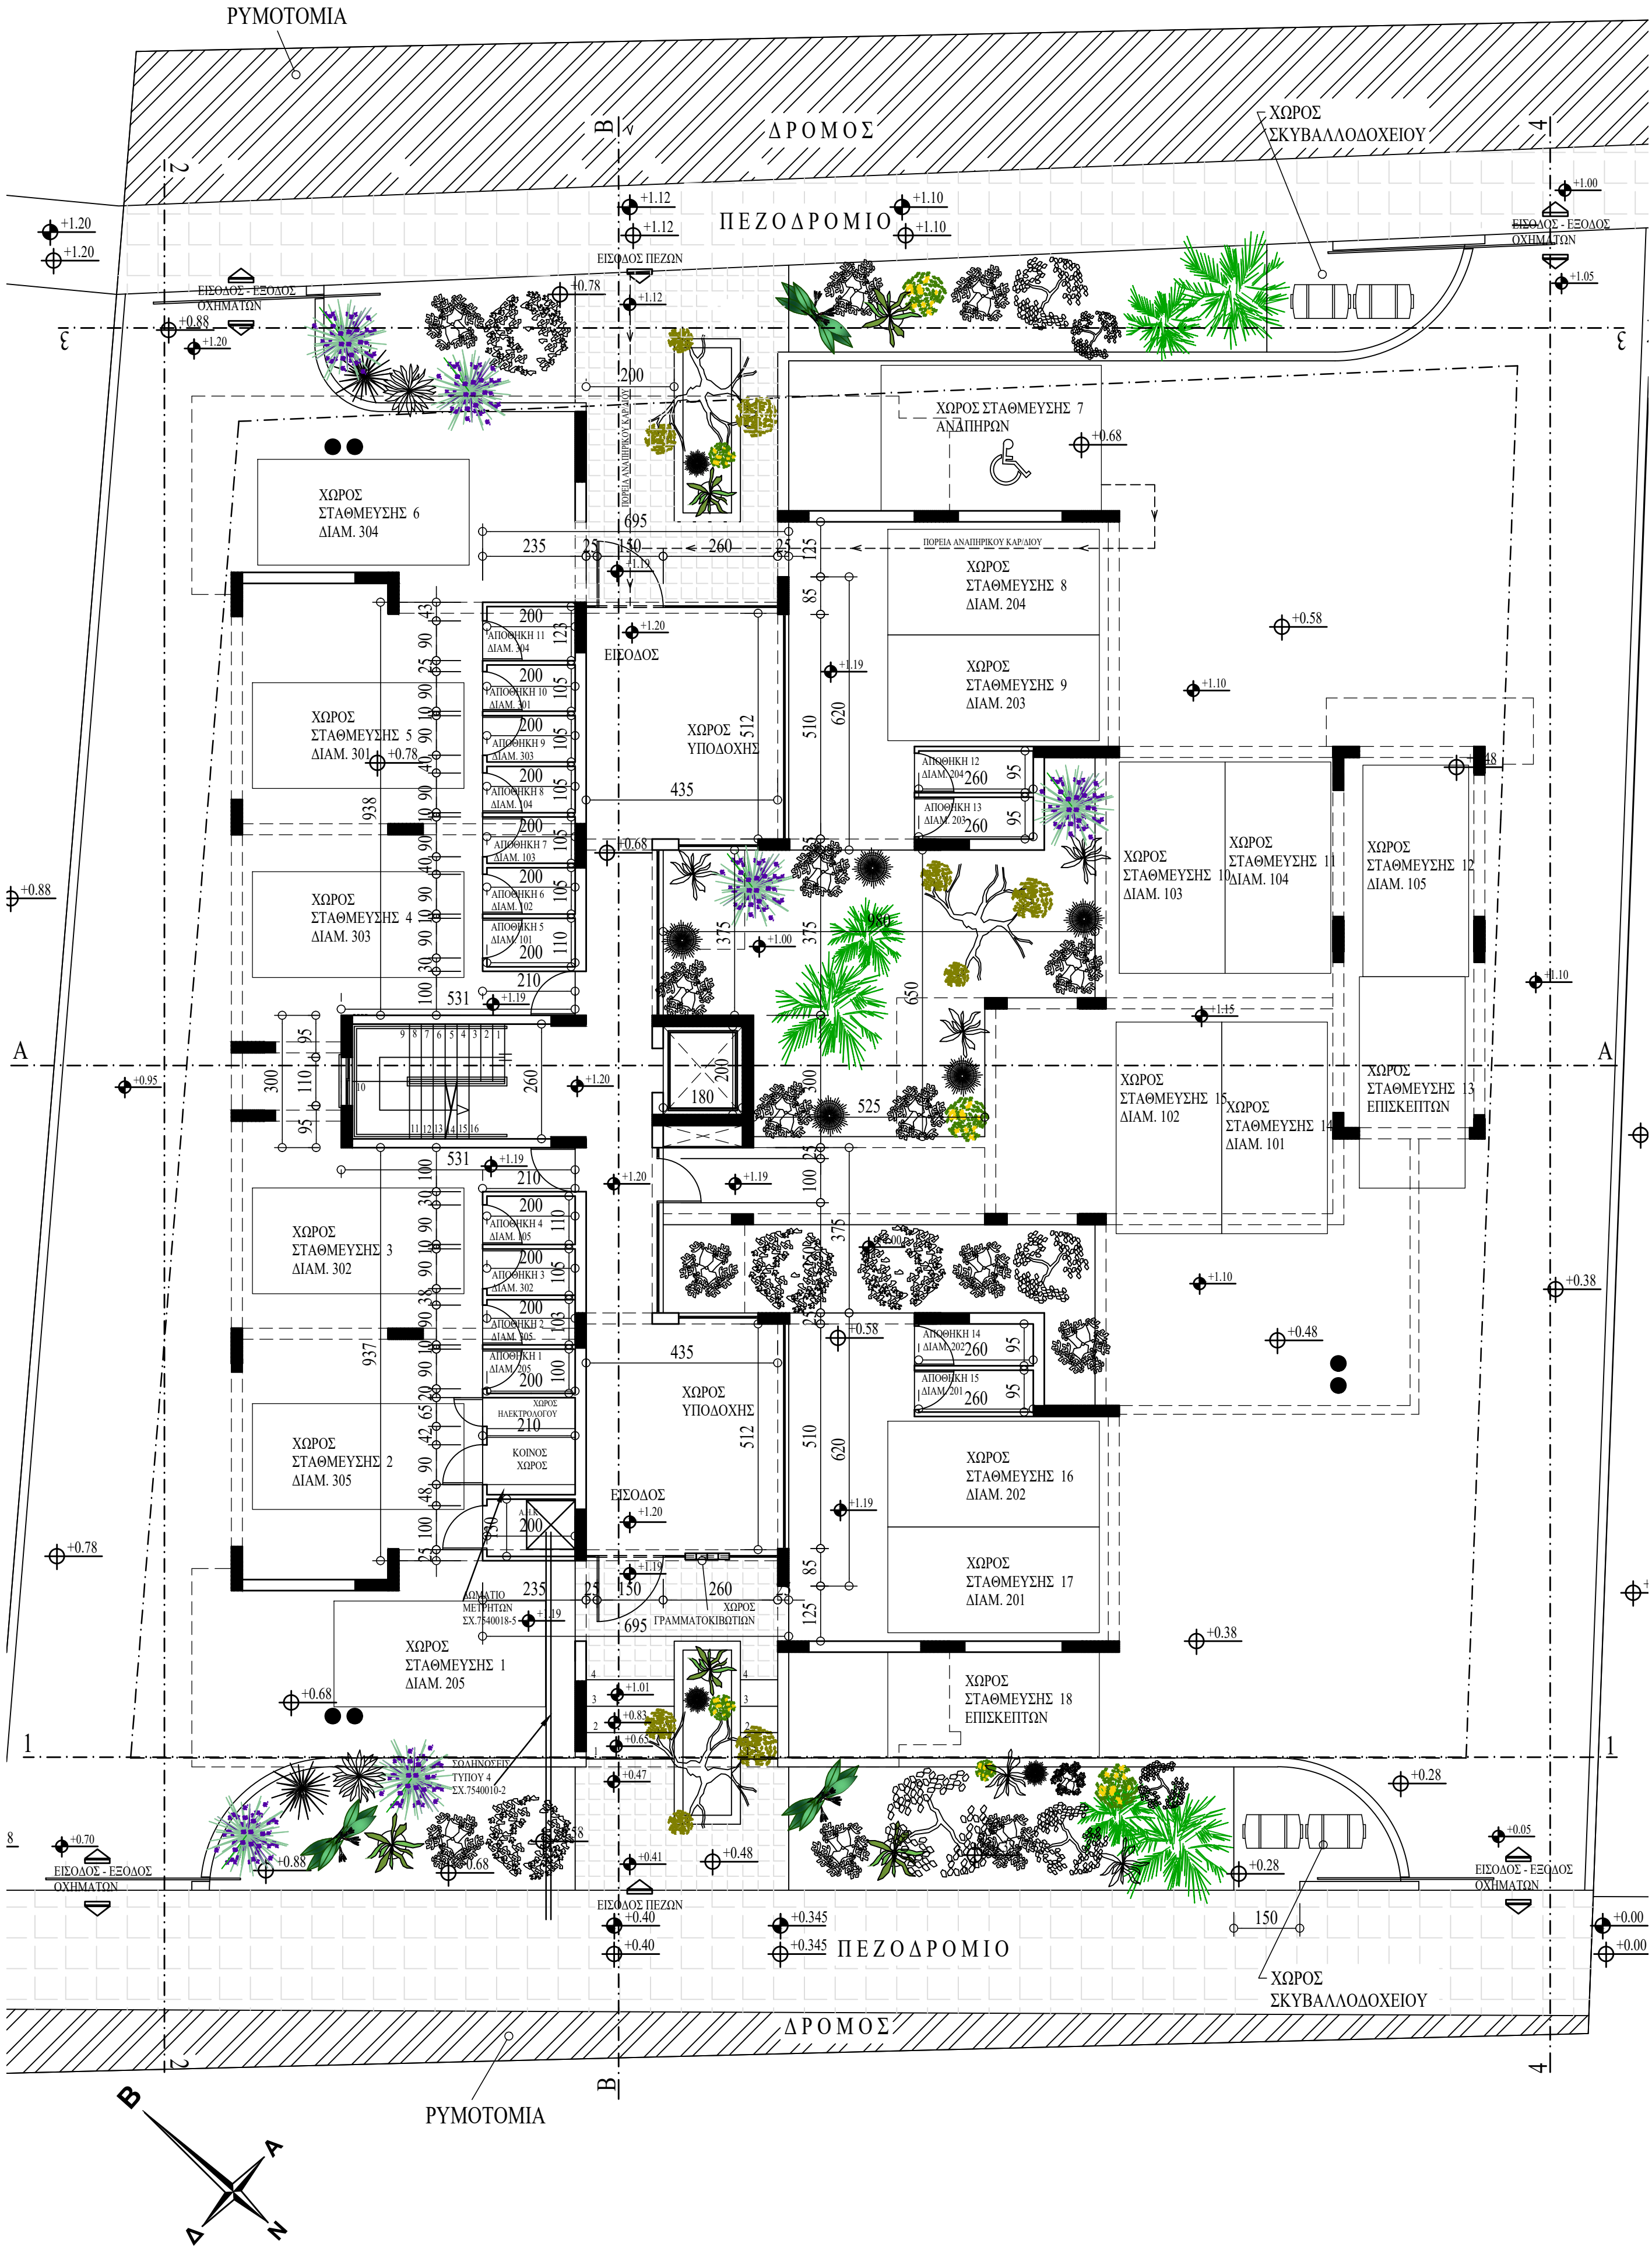


±0.00 ΠΡΟΤΕΙΝΟΜΕΝΑ ΥΨΟΜΕΤΡΑ
±0.00 ΥΦΙΣΤΑΜΕΝΑ ΥΨΟΜΕΤΡΑ

ΛΕΓΜΑ
ΑΝΤΡΕΑΣ ΖΩΜΑΤΗΣ
ΑΡΧΙΤΕΚΤΟΝΕΣ
ΜΗΧΑΝΙΚΟΙ
ΔΙΑΚΟΣΜΗΤΕΣ
Οδός Κιλκίς 4, Τ.ρ. 202, Μέγαρο Κίελη 6015 Λαρνακά
Τηλέφωνο: 24652565, Τέλεφαξ: 24664994
e-mail : andreas@plegma.com.cy

ΙΔΙΟΚΤΗΤΗΣ - ΕΡΓΟ
DELACUL ENTERPRISES LTD
ΠΟΛΥΚΑΤΟΙΚΙΑ ΣΤΗΝ ΑΡΑΔΙΠΠΟΥ (ΑΡΙΘΜΟΣ ΤΕΜ. 230)
ΘΕΜΑ
ΚΑΤΩΦΗ ΙΣΟΓΕΙΟΥ

ΚΑΙΜΑΚΑ	ΑΡ. ΣΧΕΔΙΟΥ
1:100	1
ΗΜΕΡΟΜΗΝΙΑ	ΣΧΕΔΙΑΣΗ
ΜΑΪΟΣ 2024	A.Z

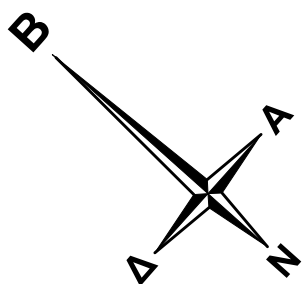
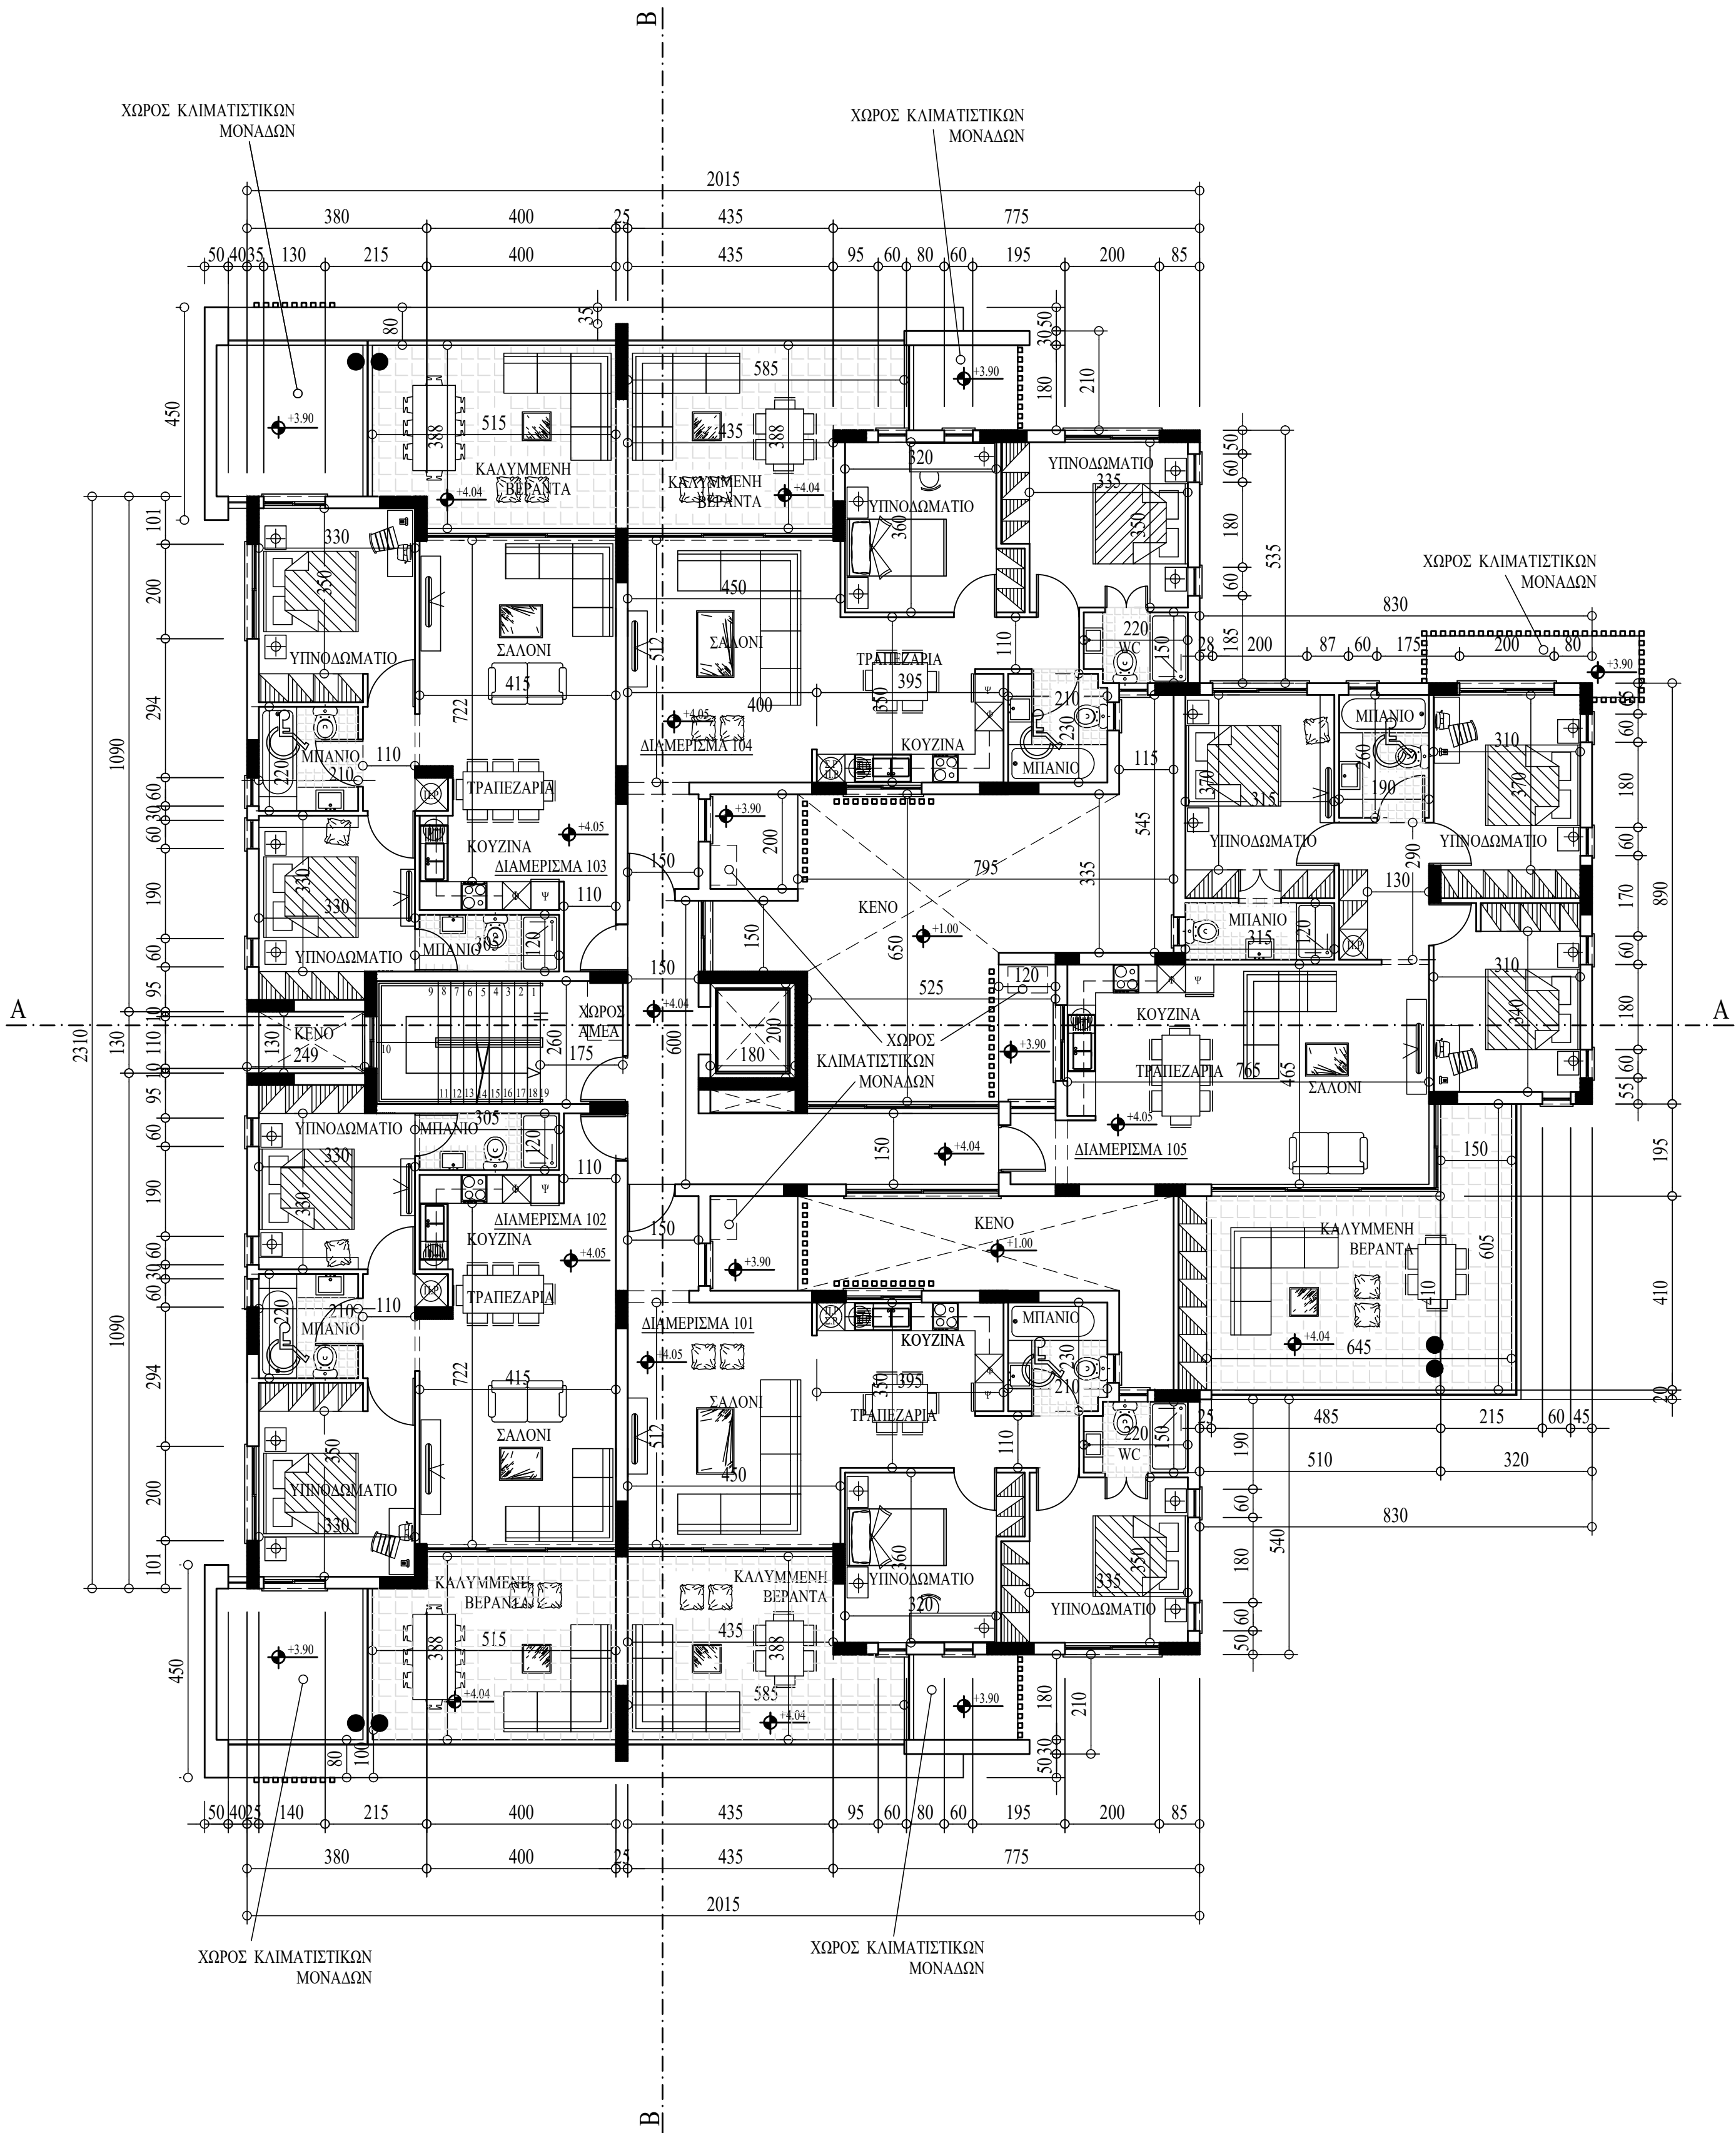


±0.00 ΠΡΟΤΕΙΝΟΜΕΝΑ ΥΨΟΜΕΤΡΑ
±0.00 ΥΦΙΣΤΑΜΕΝΑ ΥΨΟΜΕΤΡΑ

ΛΕΓΜΑ
ΑΝΤΡΕΑΣ ΣΩΜΑΤΗΣ
ΑΡΧΙΤΕΚΤΟΝΕΣ
ΜΗΧΑΝΙΚΟΙ
ΔΙΑΚΟΣΜΗΤΕΣ
Οδός Κιλκίς 4, 1ρ. 202, Μεγάρο Κίτριν. 6015 Λαρνακά
Τηλέφωνο: 24652565, Τελέγραφ: 24664994
e-mail : andreas@plegma.com.cy

ΙΔΙΟΚΤΗΤΗΣ - ΕΡΓΟ
DELACUL ENTERPRICES LTD
ΠΟΛΥΚΑΤΟΙΚΙΑ ΣΤΗΝ ΑΡΑΔΙΠΠΟΥ (ΑΡΙΘΜΟΣ ΤΕΜ. 230)
ΘΕΜΑ
ΚΑΤΩΦΗ 1ΟΥ ΟΡΟΦΟΥ

ΚΑΙΜΑΚΑ	ΑΡ. ΣΧΕΔΙΟΥ
1:100	2
ΗΜΕΡΟΜΗΝΙΑ	ΣΧΕΔΙΑΣΗ
ΜΑΪΟΣ 2024	A.Z

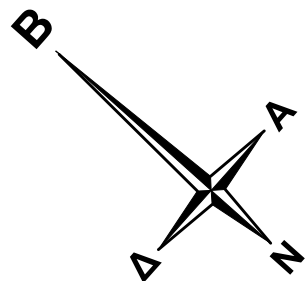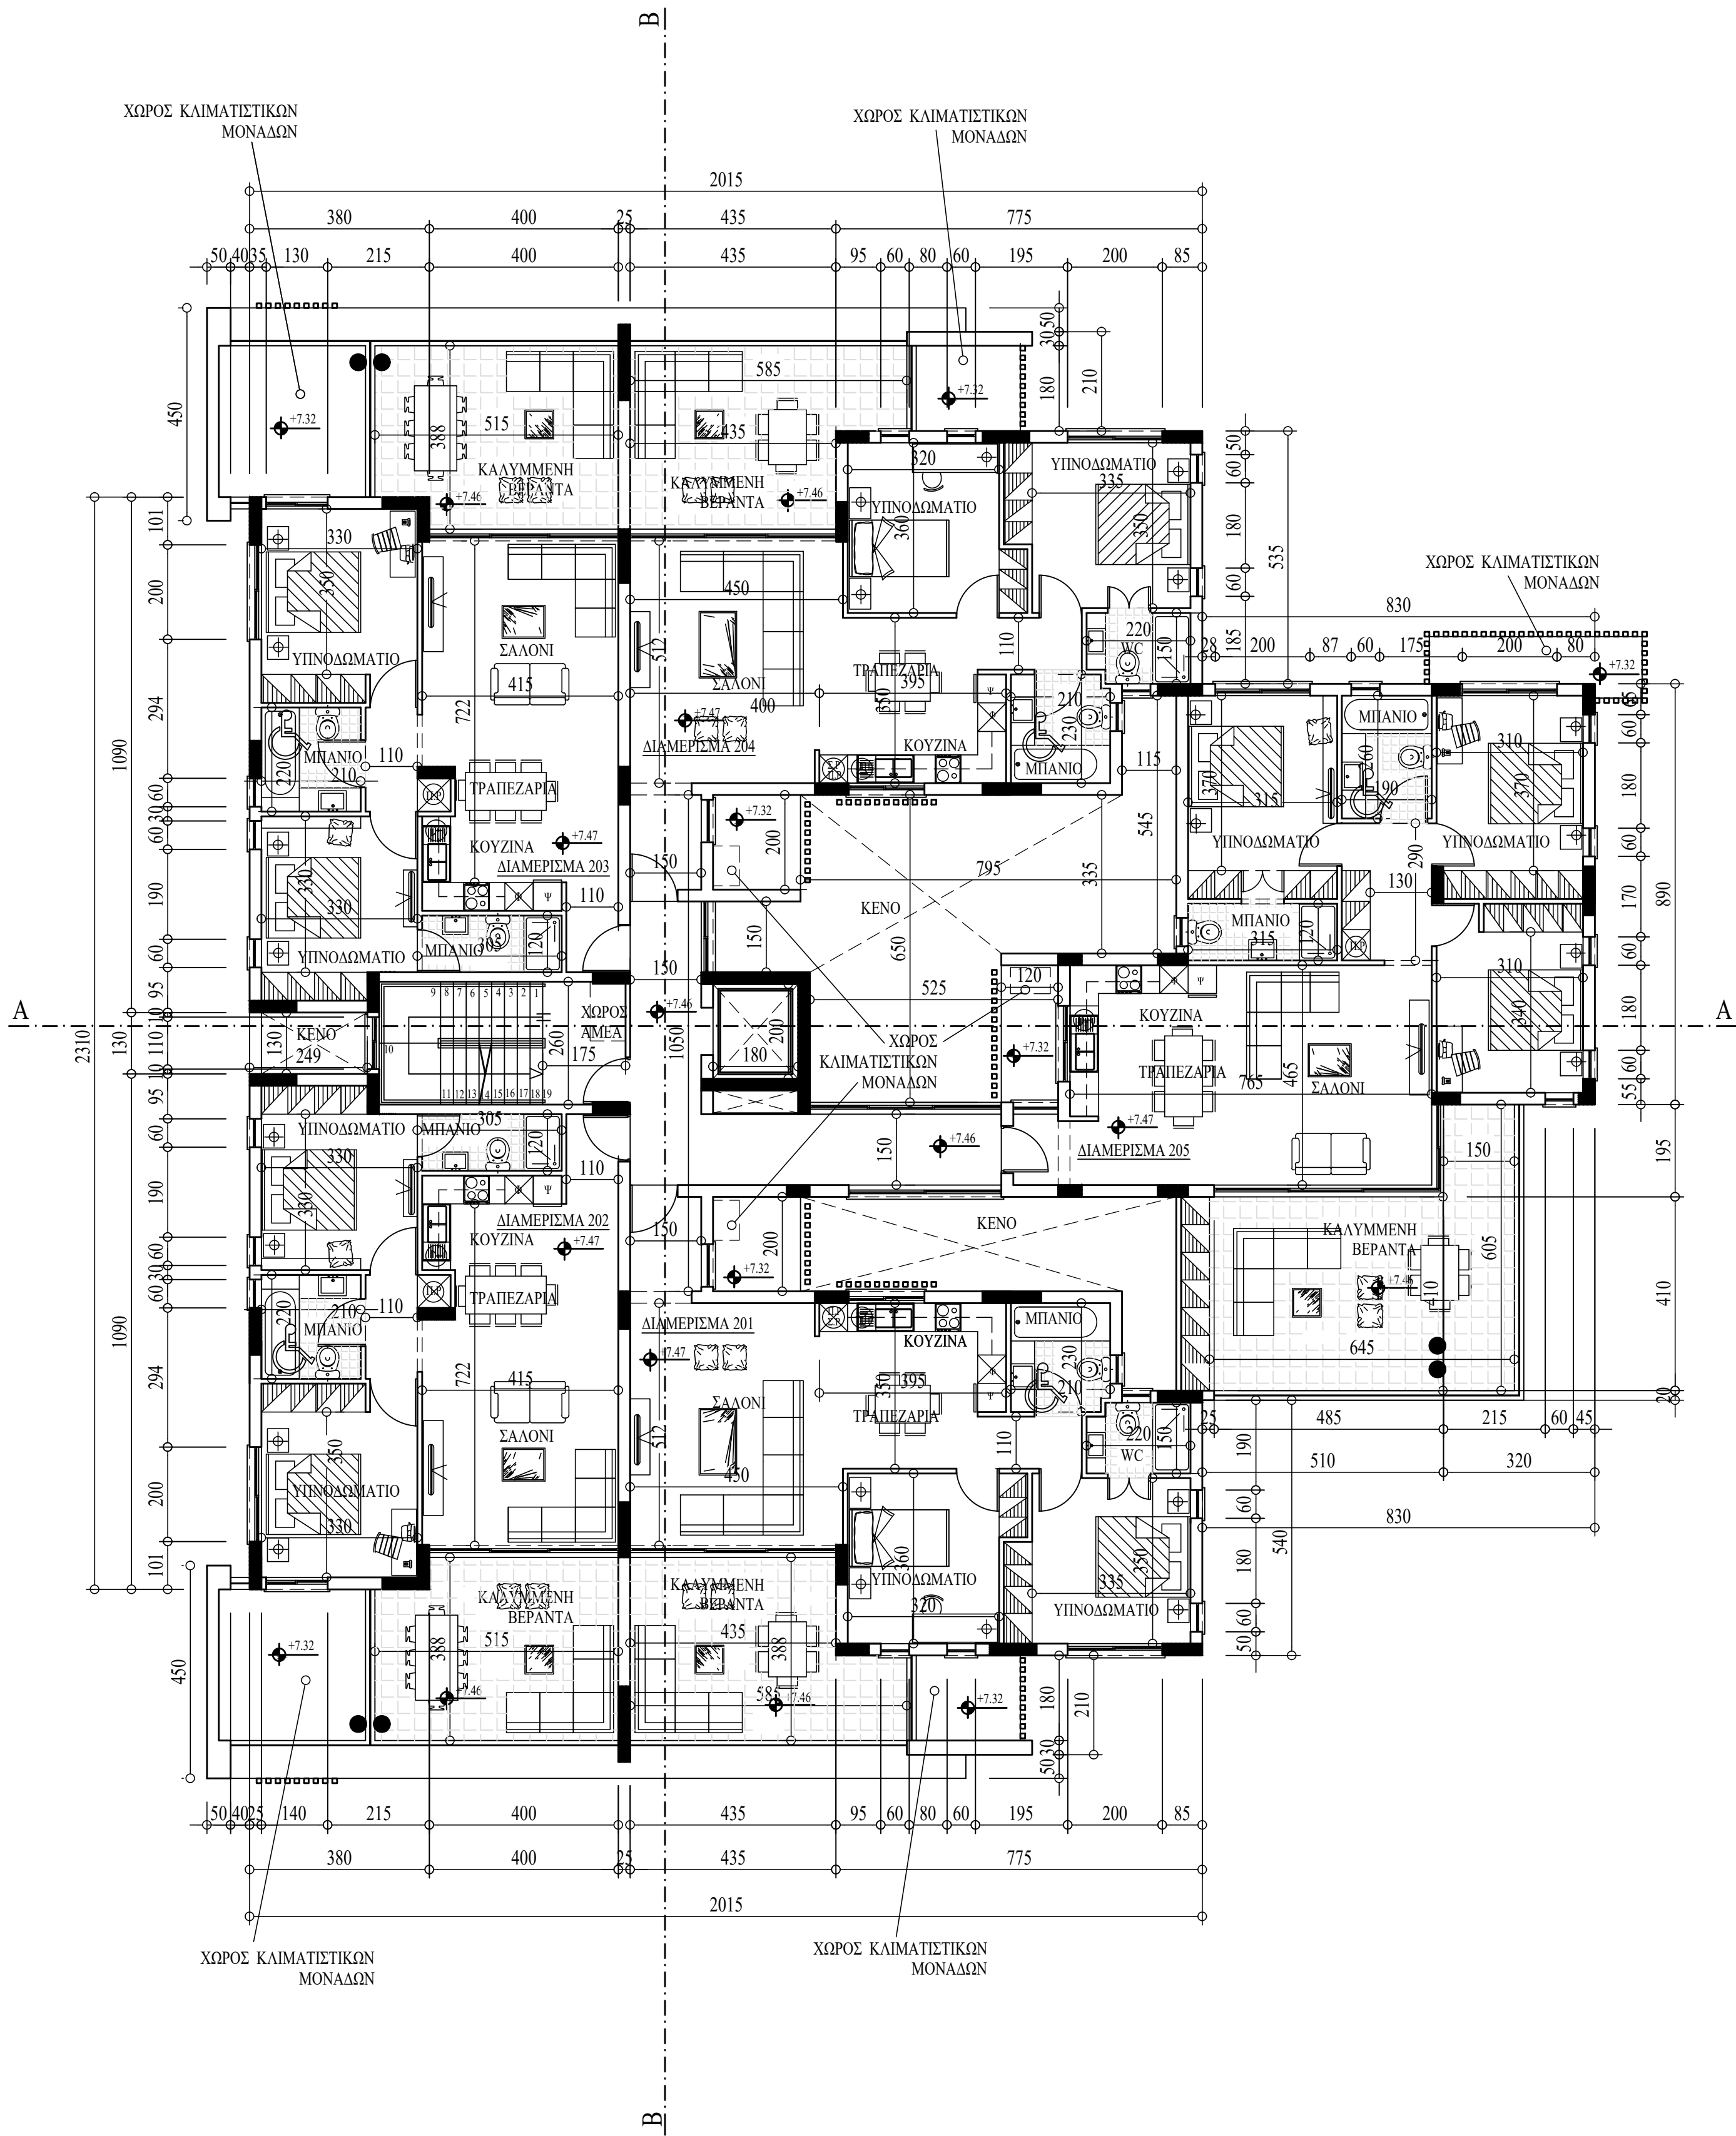

±0.00 ΠΡΟΤΕΙΝΟΜΕΝΑ ΥΨΟΜΕΤΡΑ
±0.00 ΥΦΙΣΤΑΜΕΝΑ ΥΨΟΜΕΤΡΑ

ΑΡΧΙΤΕΚΤΟΝΕΣ
ΜΗΧΑΝΙΚΟΙ
ΔΙΑΚΟΣΜΗΤΕΣ



ΑΝΤΡΕΑΣ ΖΩΜΙΑΤΗΣ

Οδός Κιλκίς 4, Τ.ρ. 202, Μέγαρο Κίτλη 6015 Λαρνακά
Τηλέφωνο: 24652565, Τέλεγρας: 24664994
e-mail : andreas@plegma.com.cy

ΙΔΙΟΚΤΗΤΗΣ - ΕΡΓΟ
DELACUL ENTERPRICES LTD
ΠΟΛΥΚΑΤΟΙΚΙΑ ΣΤΗΝ ΑΡΑΔΙΠΠΟΥ (ΑΡΙΘΜΟΣ ΤΕΜ. 230)

ΘΕΜΑ
ΚΑΤΩΦΗ 2ΟΥ ΟΡΟΦΟΥ

ΚΑΙΜΑΚΑ	ΑΡ. ΣΧΕΔΙΟΥ
1:100	3
ΗΜΕΡΟΜΗΝΙΑ	ΣΧΕΔΙΑΣΗ
ΜΑΪΟΣ 2024	A.Z

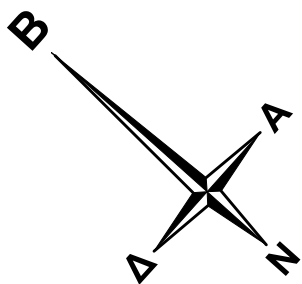
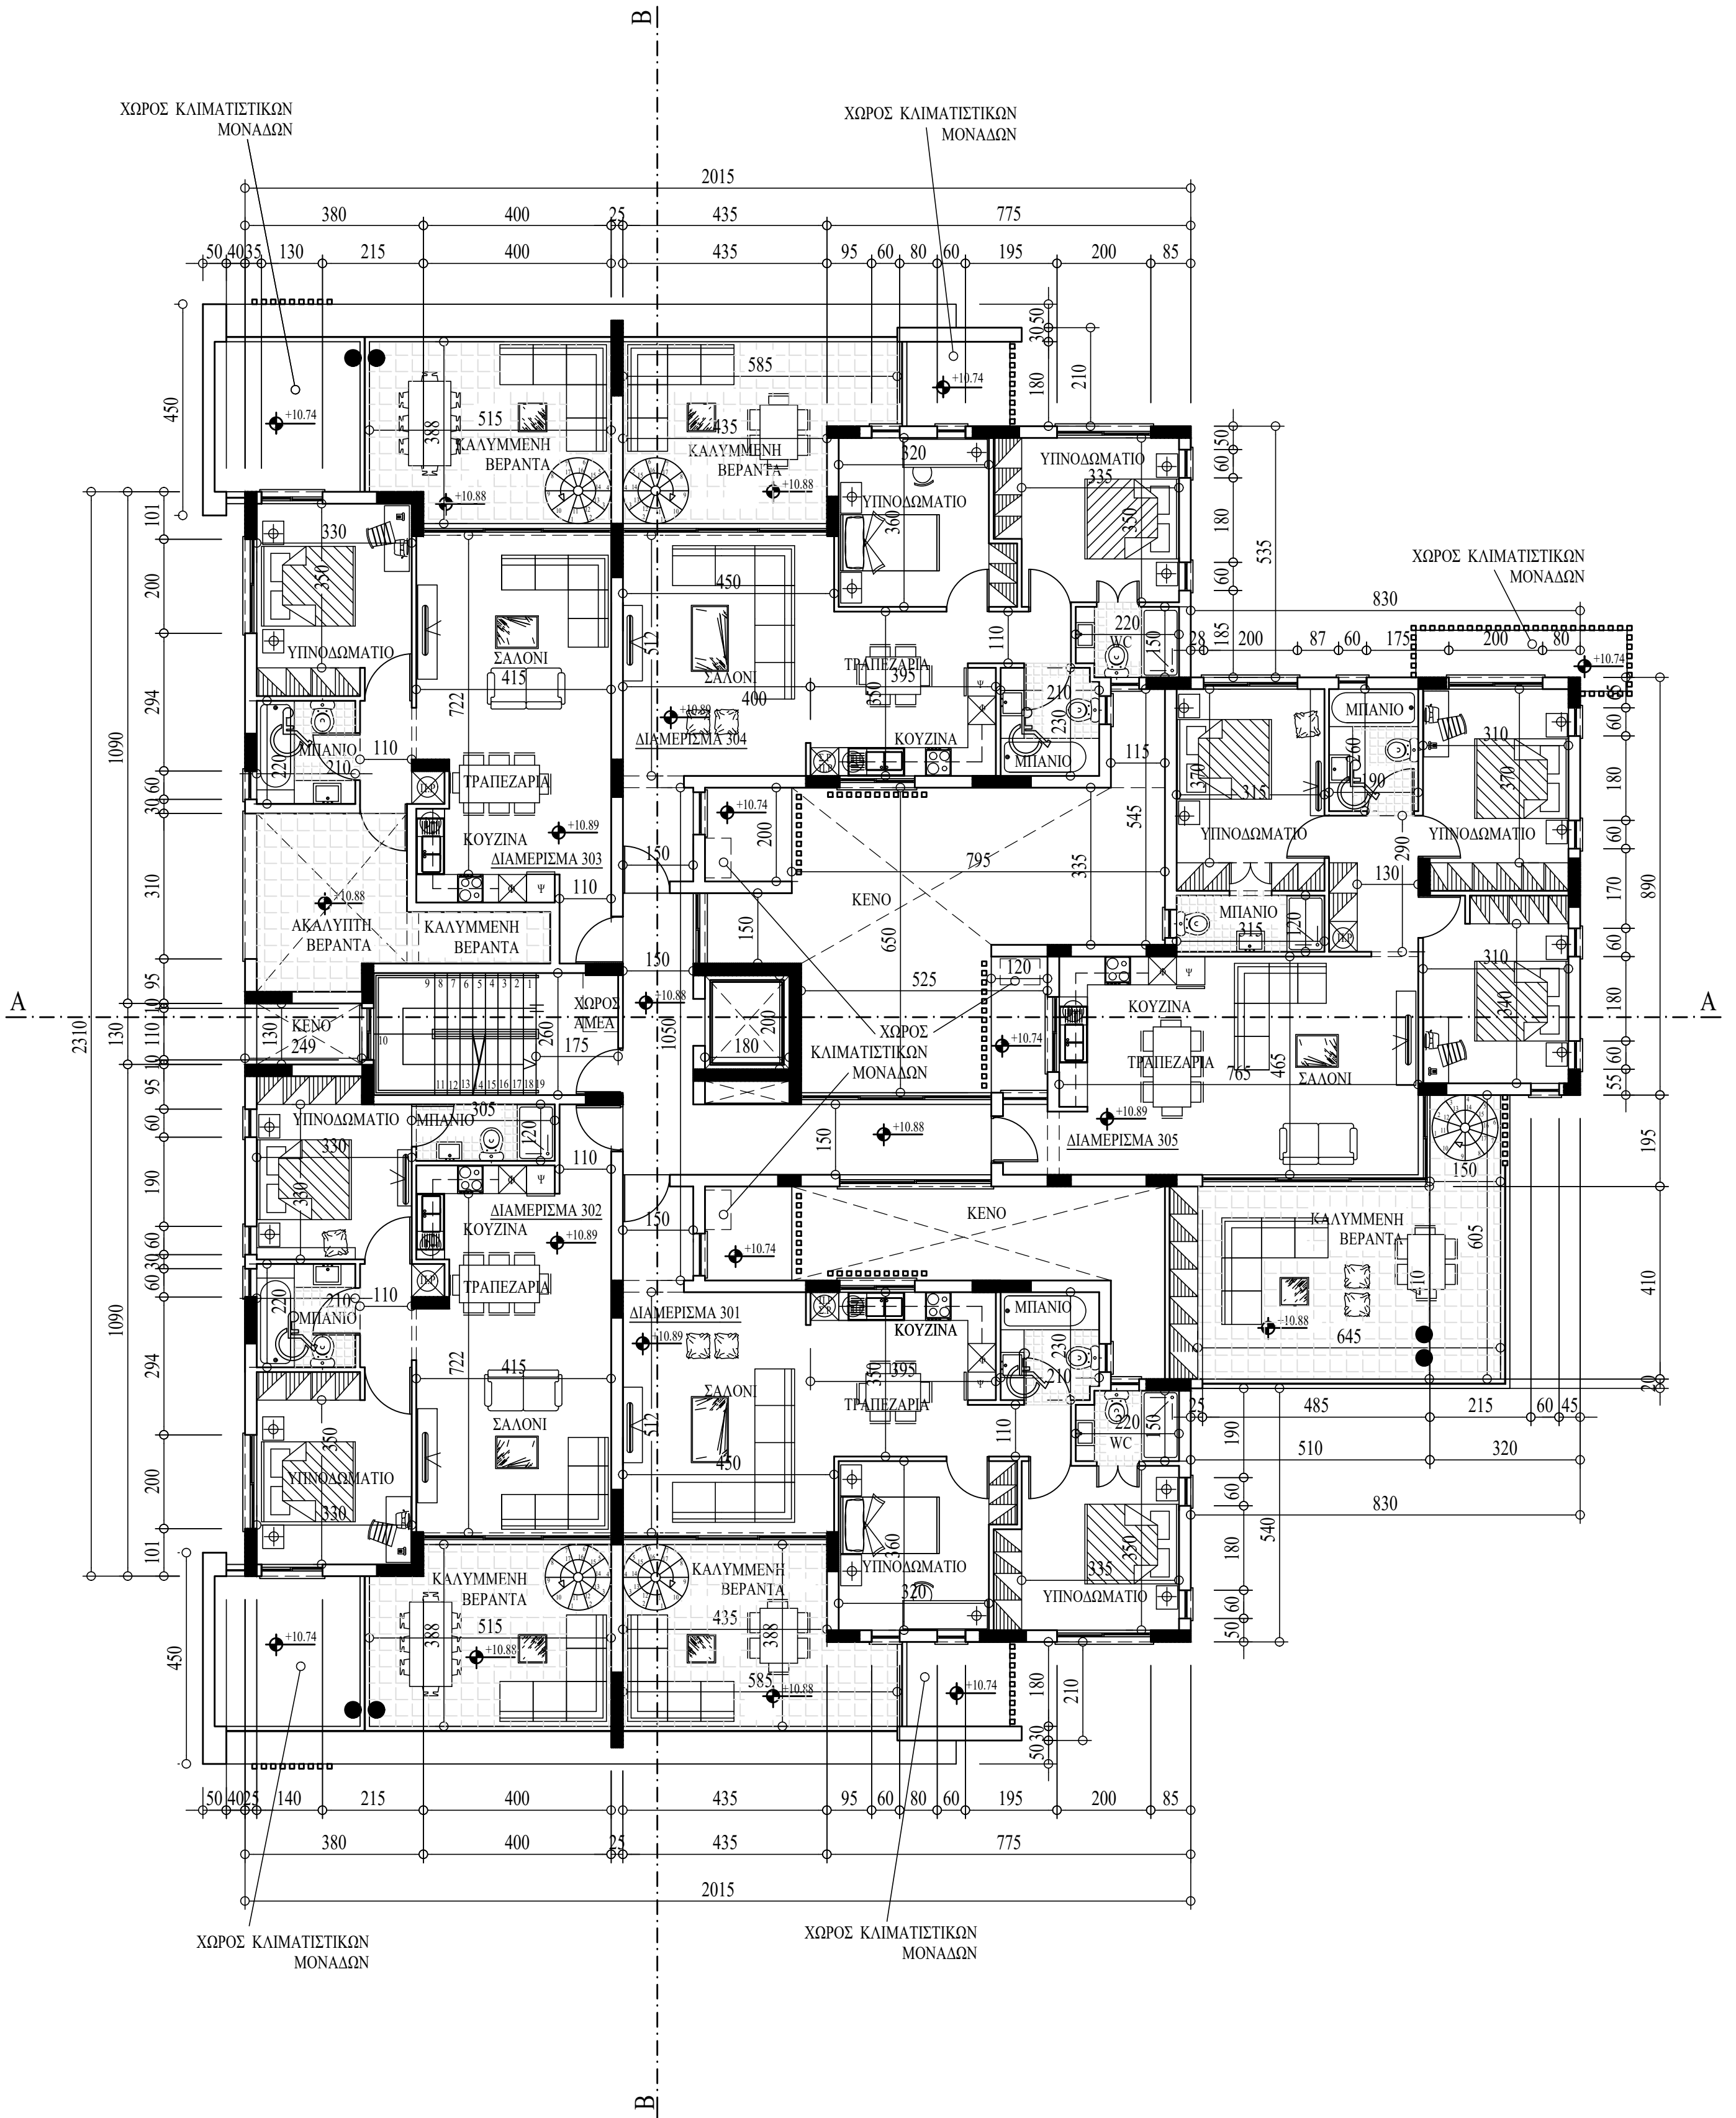


±0.00 ΠΡΟΤΕΙΝΟΜΕΝΑ ΥΨΟΜΕΤΡΑ
±0.00 ΥΦΙΣΤΑΜΕΝΑ ΥΨΟΜΕΤΡΑ

ΔΕΓΜΑ
ΑΝΤΡΕΑΣ ΖΩΛΙΑΤΗΣ
ΑΡΧΙΤΕΚΤΟΝΕΣ
ΜΗΧΑΝΙΚΟΙ
ΔΙΑΚΟΣΜΗΤΕΣ
Οδός Κιλκίς 4, Γρ. 202, Μέγαρο Κίλη, 6013 Λαρνακά
Τηλέφωνο: 24652565, Τελέγραφ: 24664994
e-mail: andreas@plegma.com.cy

ΙΔΙΟΚΤΗΤΗΣ - ΕΡΓΟ
DELACUL ENTERPRICES LTD
ΠΟΛΥΚΑΤΟΙΚΙΑ ΣΤΗΝ ΑΡΑΔΙΠΠΟΥ (ΑΡΙΘΜΟΣ ΤΕΜ. 230)
ΘΕΜΑ
ΚΑΤΟΨΗ 3ΟΥ ΟΡΟΦΟΥ

ΚΑΙΜΑΚΑ	ΑΡ. ΣΧΕΔΙΟΥ
1:100	4
ΗΜΕΡΟΜΗΝΙΑ	ΣΧΕΔΙΑΣΗ
ΜΑΪΟΣ 2024	A.Z

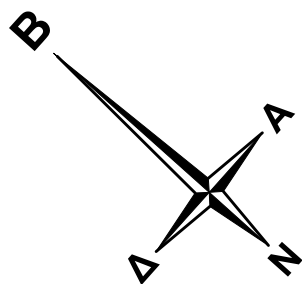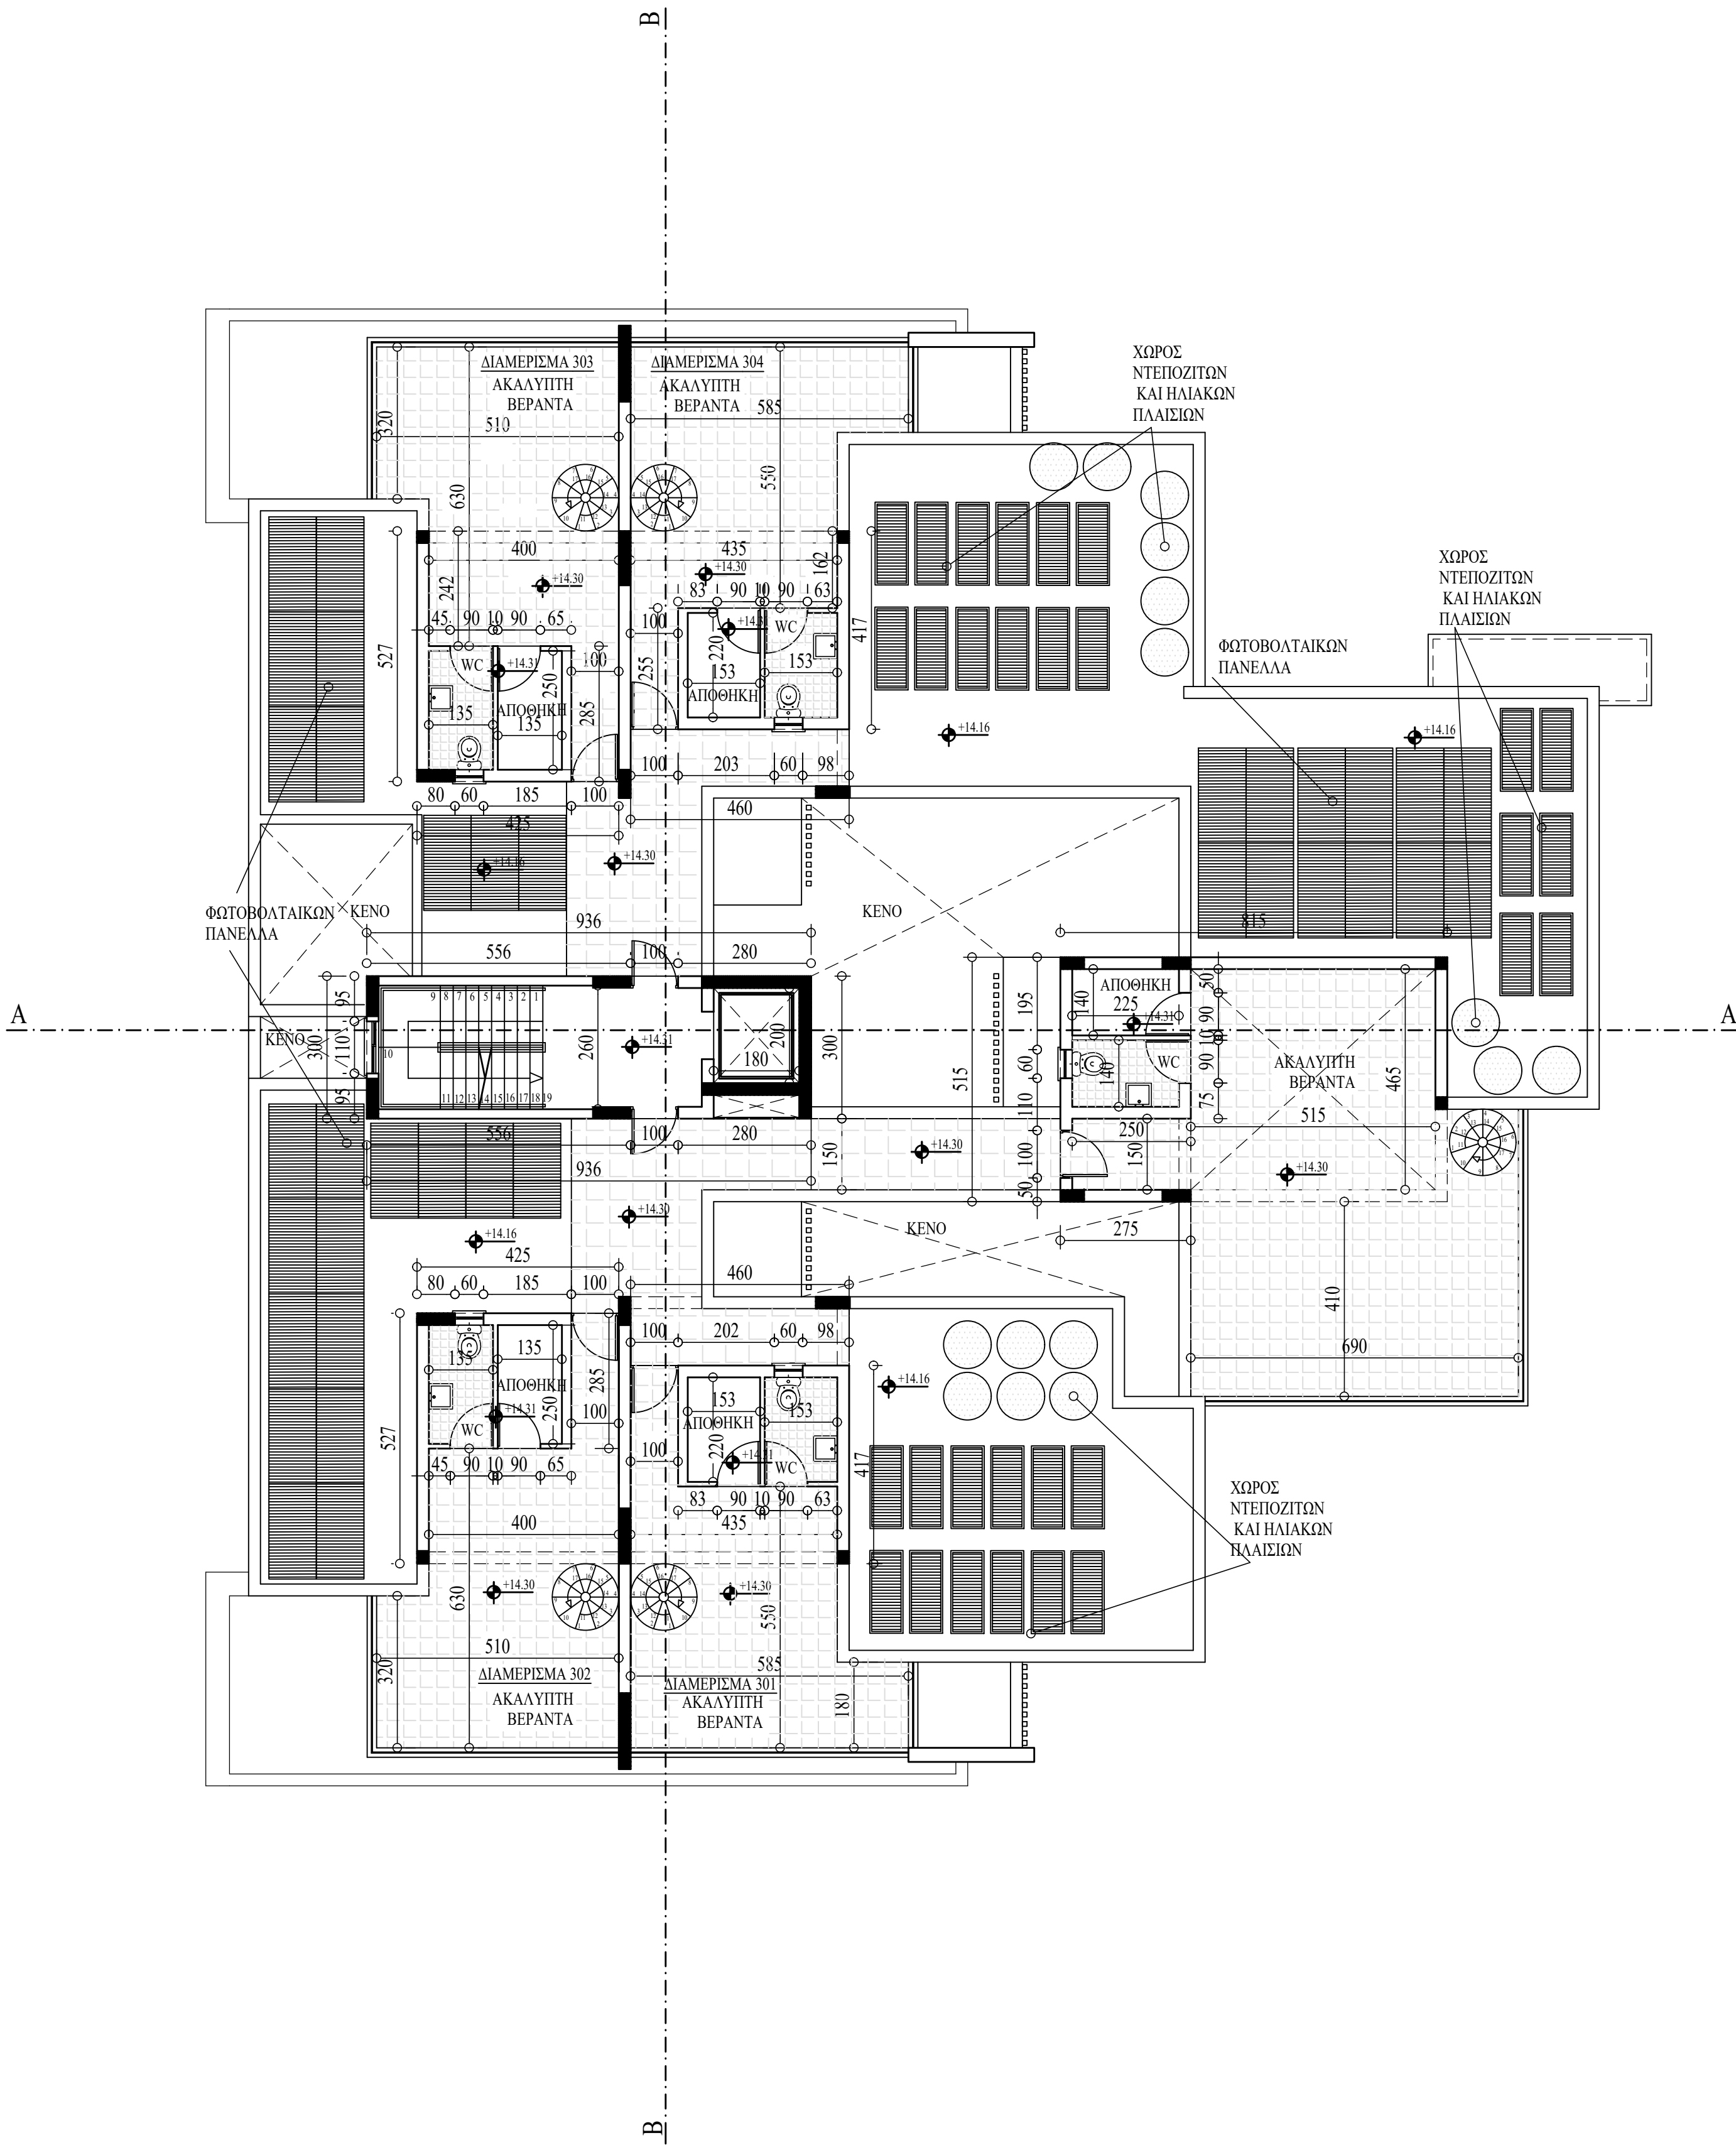

±0.00 — ΠΡΟΤΕΙΝΟΜΕΝΑ ΥΨΟΜΕΤΡΑ
±0.00 — ΥΦΙΣΤΑΜΕΝΑ ΥΨΟΜΕΤΡΑ

ΑΝΤΡΕΑΣ ΖΩΔΙΑΤΗΣ

ΑΡΧΙΤΕΚΤΟΝΕΣ
ΜΗΧΑΝΙΚΟΙ
ΔΙΑΚΟΣΜΗΤΕΣ

Οδός Κιλκίς 4, Γ.ρ. 202, Μέγαρο Κίτλη, 6015 Λάρνακα
Τηλέφωνα: 24652565, Τελέφαξ: 24664994
e-mail : andreas@plema.com.cy

ΙΔΙΟΚΤΗΤΗΣ - ΕΡΓΟ



DELACUL ENTERPRICES LTD

ΠΟΛΥΚΑΤΟΙΚΙΑ ΣΤΗΝ ΑΡΑΔΙΠΠΟΥ (ΑΡΙΘΜΟΣ ΤΕΜ. 230)

ΘΕΜΑ

ΚΑΤΟΥΗ ΟΡΟΦΗΣ

ΚΑΙΜΑΚΑ	ΑΡ. ΣΧΕΔΙΟΥ
1:100	5
ΗΜΕΡΟΜΗΝΙΑ	ΣΧΕΔΙΑΣΗ
ΜΑΪΟΣ 2024	A.Z

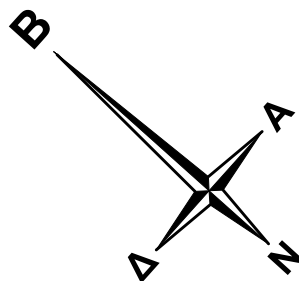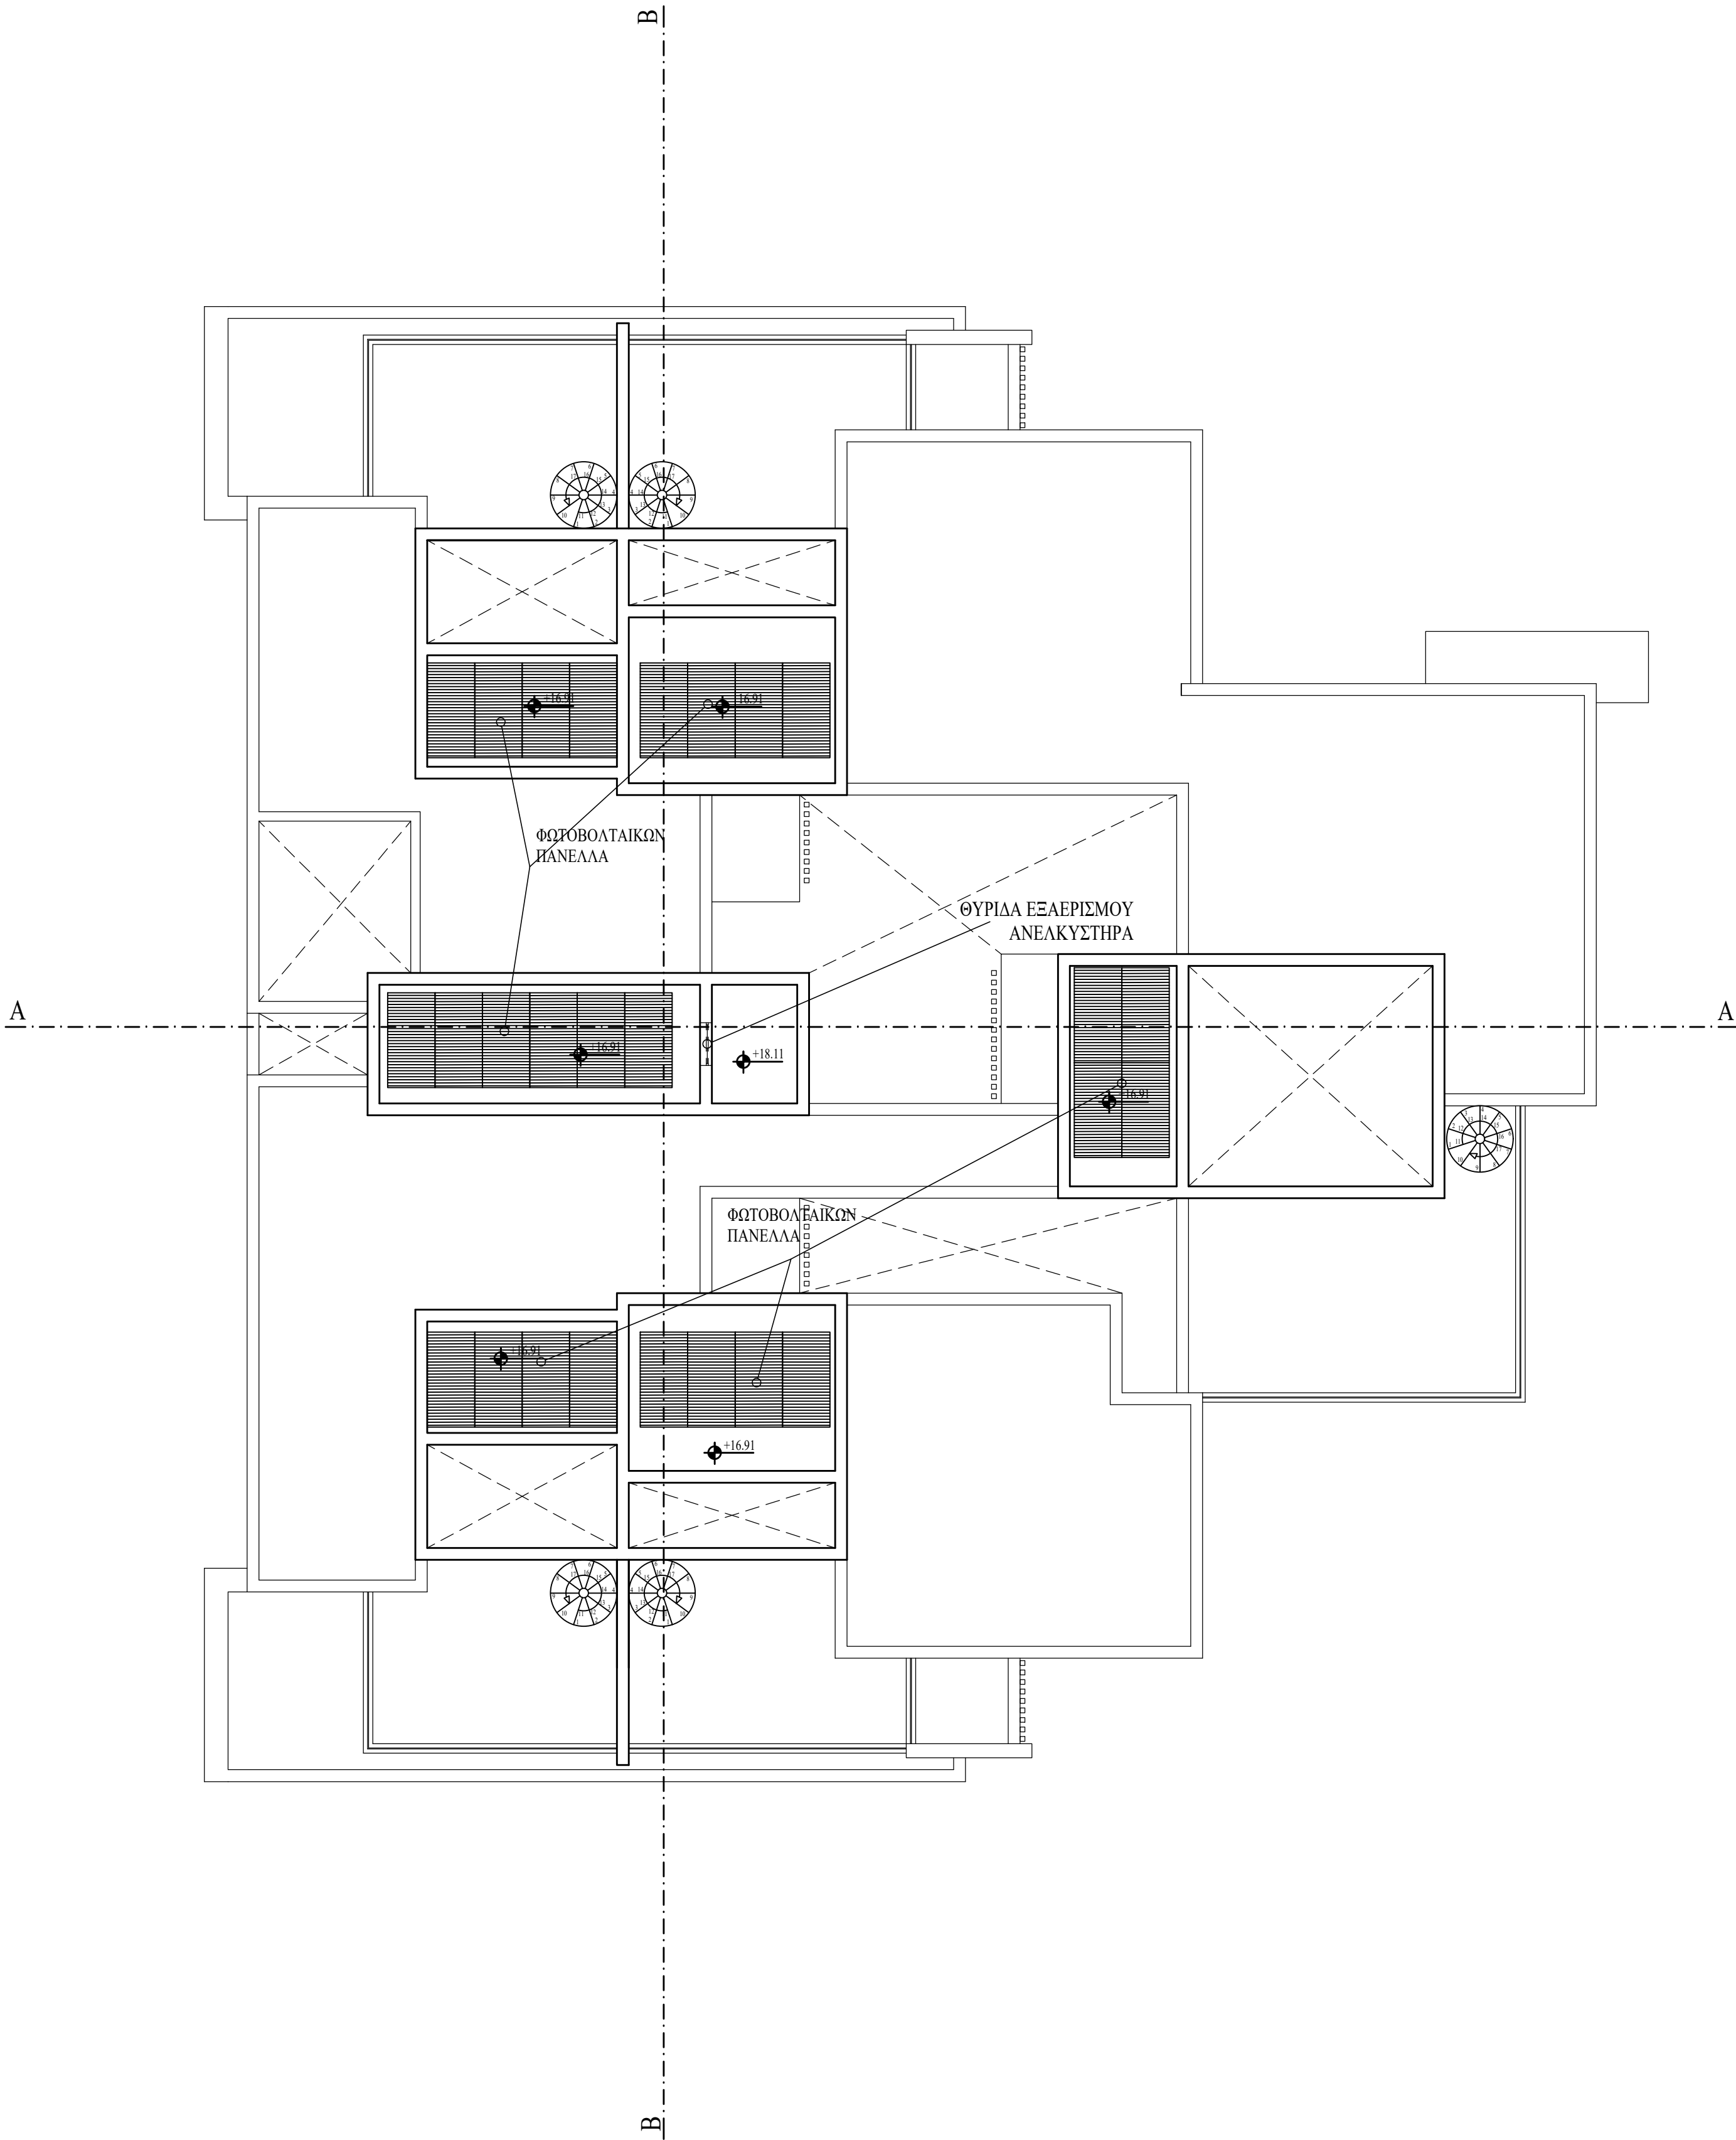

±0.00 ΠΡΟΤΕΙΝΟΜΕΝΑ ΥΨΟΜΕΤΡΑ
±0.00 ΥΦΙΣΤΑΜΕΝΑ ΥΨΟΜΕΤΡΑ

ΑΝΤΡΕΑΣ ΣΩΜΑΤΗΣ

ΑΡΧΙΤΕΚΤΟΝΕΣ
ΜΗΧΑΝΙΚΟΙ
ΔΙΑΚΟΣΜΗΤΕΣ

Οδός Κιακίς 4, Γ.ρ. 202, Μέγαρο Κίλη, 6015 Λαρνακά
Τηλέφωνο: 24652565, Τέλεφωξ: 24664994
e-mail : andreas@plegma.com.cy

ΙΔΙΟΚΤΗΤΗΣ - ΕΡΓΟ

DELACUL ENTERPRICES LTD

ΠΟΛΥΚΑΤΟΙΚΙΑ ΣΤΗΝ ΑΡΑΔΙΠΠΟΥ (ΑΡΙΘΜΟΣ ΤΕΜ. 230)

ΘΕΜΑ

ΚΑΤΟΨΗ ΟΡΟΦΗΣ ΚΑΙΜΑΚΟΣΤΑΣΙΟΥ

ΚΑΙΜΑΚΑ

ΑΡ. ΣΧΕΔΙΟΥ

1:100


6

ΗΜΕΡΟΜΗΝΙΑ

ΣΧΕΔΙΑΣΗ

ΜΑΪΟΣ 2024

A.Z

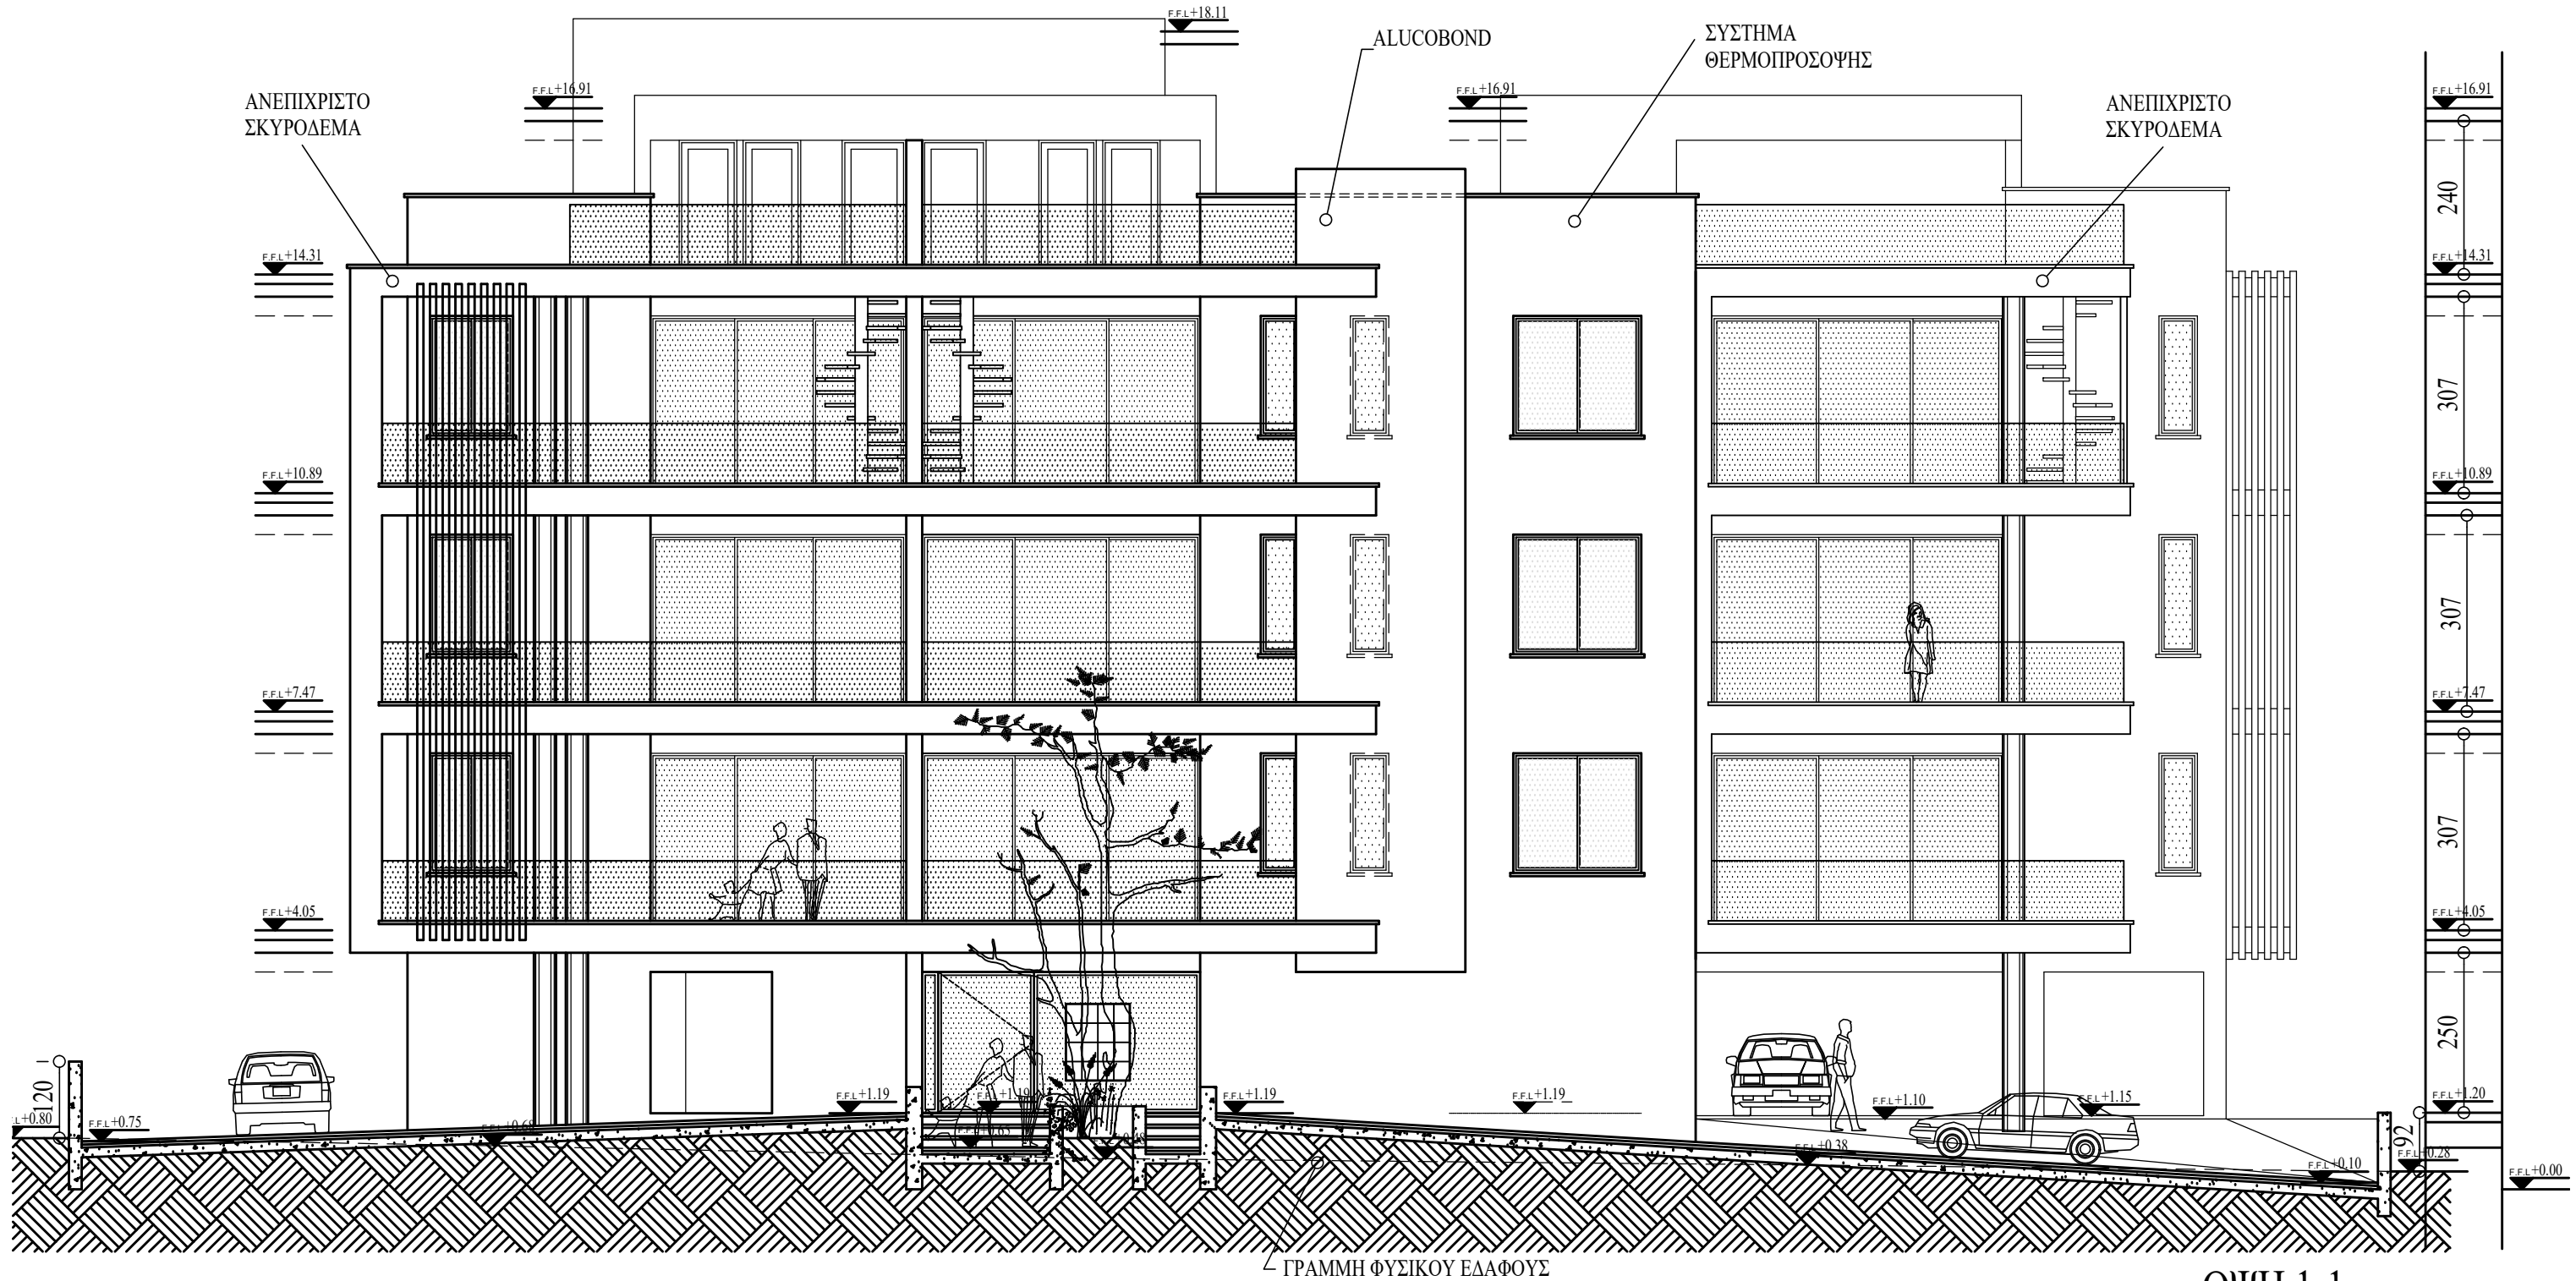

ΟΨΗ 1-1



ΟΥΗ 2-2

ΛΕΓΜΑ ΑΝΤΡΕΑΣ ΖΩΔΙΑΤΗΣ ΑΡΧΙΤΕΚΤΟΝΕΣ ΜΗΧΑΝΙΚΟΙ ΔΙΑΚΟΣΜΗΤΕΣ Οδός Κιλκίς 4, Γ.ρ. 202,Μέγαρο Κίτλη,6015 Λαρνακά Τηλέφωνα: 24652565, Τέλεφαξ: 24664994 e-mail : andreas@plegma.com.cy	ΙΔΙΟΚΤΗΤΗΣ - ΕΡΓΟ		ΚΑΙΜΑΚΑ		ΑΡ. ΣΧΕΔΙΟΥ	
	DELACUL ENTERPRICES LTD		1:100		8	
	ΠΟΛΥΚΑΤΟΙΚΙΑ ΣΤΗΝ ΑΡΑΔΙΠΠΟΥ (ΑΡΙΘΜΟΣ ΤΕΜ. 230)		ΗΜΕΡΟΜΗΝΙΑ		ΣΧΕΔΙΑΣΗ	
	ΘΕΜΑ		ΜΑΪΟΣ 2024		Α.Ζ	
ΟΥΗ 2-2						

