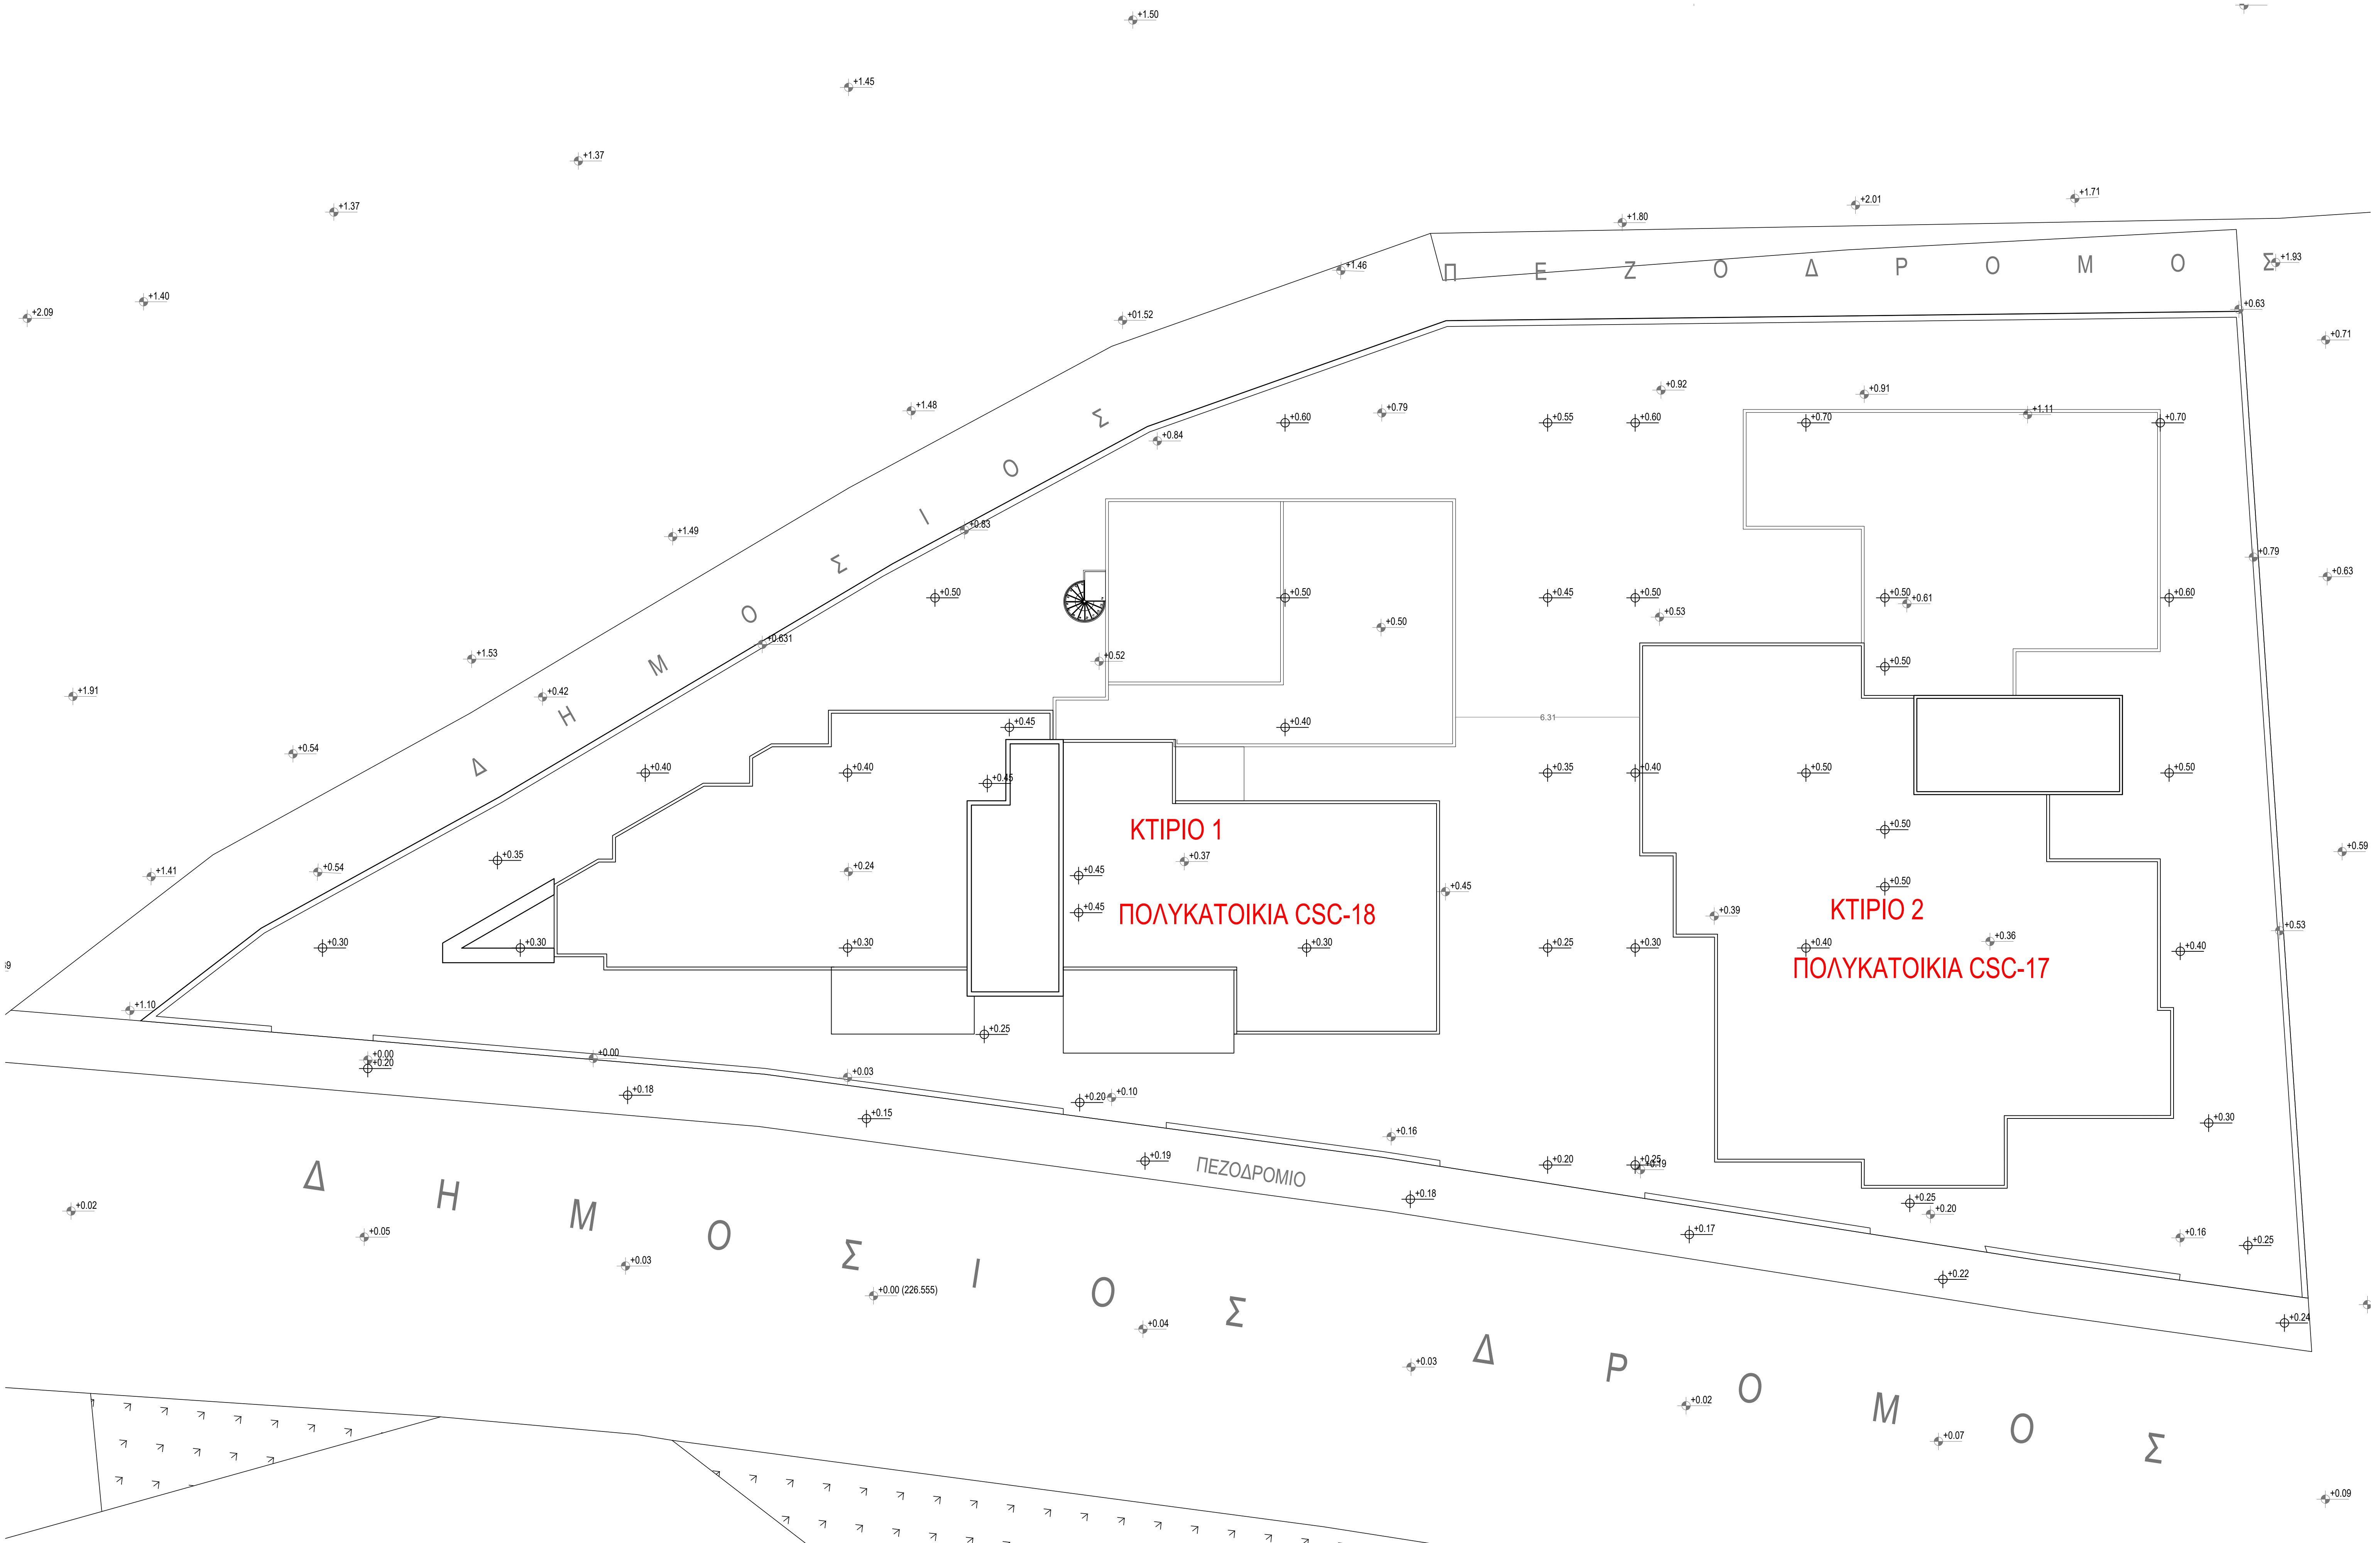


ΤΙΤΛΟΣ ΕΡΓΟΥ
CSC 18


ΣΕΡΑ ΣΧΕΔΙΩΝ
ΠΟΛΕΟΔΟΜΙΚΗ ΑΔΕΙΑ

ΠΡΟΧΕΙΡΑ ΣΧΕΔΙΑ - ΝΑ ΜΗΝ ΧΡΗΣΙΜΟΠΟΙΗΘΟΥΝ ΕΤΕΡΩΙ ΚΑΤΑΣΤΕΥΗ

ΕΝΔΕΙΚΣΕΙΣ - ΠΑΡΑΤΗΡΗΣΕΙΣ
ΠΑΡΑΤΗΡΗΣΕΙΣ

ΤΕΜΑΧΙΟ 3172
ΦΩΣ 30/04/22
ΠΟΛΕΟΔΟΜΙΚΗ ΖΩΝΗ Κο6
ΣΥΝΤΕΛΕΣΤΗΣ ΔΟΜΗΣΗΣ 0.50
ΣΥΝΤΕΛΕΣΤΗΣ ΚΑΛΥΨΗΣ 0.50
ΕΠΙΤΡΕΠΟΜΕΝΟ ΥΨΟΣ 10
ΕΠΙΤΡΕΠΟΜΕΝΟΙ ΟΡΟΦΟΙ 2
ΕΜΒΑΔΟΝ ΣΥΝΘΕΣΗΣ ΜΕ ΤΟΝ ΤΙΤΛΟ 1788
ΕΜΒΑΔΟΝ ΔΟΜΗΣΗΣ ΑΠΟ ΣΔ 1486.485 (+5%ΑΤΕ)
ΕΜΒΑΔΟΝ ΚΑΛΥΨΗΣ ΑΠΟ ΣΚ 786.5

ΚΑΙΜΑΚΑ ΚΑΙΜΑΚΑ	ΗΜΕΡΟΜΗΝΙΑ JUL 2025	ΑΡΙΘΜΟΣ ΕΡΓΟΥ	2019-02
ΤΙΤΛΟΣ ΣΧΕΔΙΟΥ ΧΩΡΟΤΑΞΙΚΟ	DATE DRAWN 8/1/2025	DRAWN BY USER1	CHECKED BY DEMETRIS
A00			

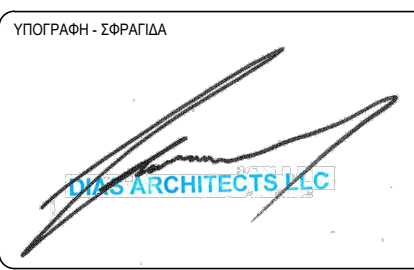


ΤΙΤΛΟΣ ΕΡΓΟΥ CSC 18	
ΣΕΡΑ ΣΧΕΔΙΩΝ ΠΟΛΥΕΔΩΜΙΚΗ ΑΔΕΙΑ	
ΠΡΟΚΕΡΑ ΣΧΕΔΙΑ - ΝΑ ΜΗΝ ΧΡΗΣΙΜΟΠΟΙΗΘΟΥΝ ΕΤΕΡΩ ΚΑΤΑΣΤΑΣΕΙ	

ΕΠΙΜΕΤΡΕΣ - ΠΑΡΑΤΗΡΗΣΕΙΣ ΠΑΡΑΤΗΡΗΣΕΙΣ	
--	--

ΤΕΜΑΧΙΟ 3172 ΦΩΣΚ ΣΥΝΑΕΣ ΠΟΛΥΕΔΩΜΙΚΗ ΖΩΝΗ Κο6 ΣΥΝΤΕΛΕΣΤΗΣ ΔΟΜΗΣΗΣ 0.50 ΣΥΝΤΕΛΕΣΤΗΣ ΚΑΛΥΨΗΣ 0.50 ΕΠΙΤΡΕΠΟΜΕΝΟ ΥΨΟΣ 10 ΕΠΙΤΡΕΠΟΜΕΝΟΙ ΟΡΟΦΟΙ 2 ΕΜΒΑΔΟΝ ΣΥΜΦΩΝΑ ΜΕ ΤΟΝ ΤΙΤΛΟ 1788 ΕΜΒΑΔΟΝ ΔΟΜΗΣΗΣ ΑΠΟ ΣΔ 1486.485 (+5%ΑΠΕ) ΕΜΒΑΔΟΝ ΚΑΛΥΨΗΣ ΑΠΟ ΣΚ 786.5	
--	--

ΚΑΙΜΑΚΑ ΚΑΙΜΑΚΑ	ΗΜΕΡΟΜΗΝΙΑ JUL 2025	ΑΡΙΘΜΟΣ ΕΡΓΟΥ	2019-02
ΤΙΤΛΟΣ ΣΧΕΔΙΟΥ ΚΑΤΩΦΛΙ ΙΣΟΓΕΙΟΥ			A01
DATE DRAWN 8/1/2025	DRAWN BY USER1	CHECKED BY DEMETRIS	

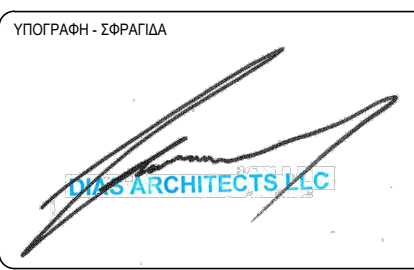

ΤΙΤΛΟΣ ΕΡΓΟΥ
CSC 18


ΣΕΡΑ ΣΧΕΔΙΑΣ
ΠΟΛΥΕΔΩΜΙΚΗ ΑΔΕΙΑ

ΠΡΟΧΕΙΡΑ ΣΧΕΔΙΑ - ΝΑ ΜΗΝ ΧΡΗΣΙΜΟΠΟΙΗΣΟΥΝ ΕΤΕΡΗ ΚΑΤΑΣΤΡΟΦΗ

ΕΠΙΜΕΤΡΗΣΕΙΣ - ΠΑΡΑΤΗΡΗΣΕΙΣ
ΠΑΡΑΤΗΡΗΣΕΙΣ

ΤΕΜΑΧΙΟ 3172
ΦΩΣ 300422
ΠΟΛΥΕΔΩΜΙΚΗ ΖΩΝΗ Κω6
ΣΥΝΤΕΛΕΣΤΗΣ ΔΟΜΗΣΗΣ 0.90
ΣΥΝΤΕΛΕΣΤΗΣ ΚΑΛΥΨΗΣ 0.50
ΕΠΙΤΡΕΠΟΜΕΝΟ ΥΨΟΣ 10
ΕΠΙΤΡΕΠΟΜΕΝΟΙ ΟΡΟΦΟΙ 2
ΕΜΒΑΔΟΝ ΣΥΜΦΩΝΑ ΜΕ ΤΟΝ ΤΙΤΛΟ 1788
ΕΜΒΑΔΟΝ ΔΟΜΗΣΗΣ ΑΠΟ ΣΔ 1486.485 (+5%ΑΤΕ)
ΕΜΒΑΔΟΝ ΚΑΛΥΨΗΣ ΑΠΟ ΣΚ 786.5

ΚΑΙΜΑΚΑ ΚΑΙΜΑΚΑ	ΗΜΕΡΟΜΗΝΙΑ JUL 2025	ΑΡΙΘΜΟΣ ΕΡΓΟΥ	2019-02
ΤΙΤΛΟΣ ΣΧΕΔΙΟΥ ΚΑΤΩΦΛΗ 1ου ΚΑΙ 2ου ΟΡΟΦΟΥ	DATE DRAWN 8/1/2025	DRAWN BY USER1	CHECKED BY DEMETRIS
A02			

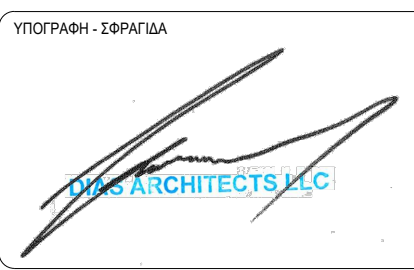

ΤΙΤΛΟΣ ΕΡΓΟΥ
CSC 17-18


ΣΕΡΑ ΣΧΕΔΙΩΝ
ΠΟΛΕΟΔΟΜΙΚΗ ΑΔΕΙΑ


ΓΡΟΚΕΡΑ ΣΧΕΔΙΑ - ΝΑ ΜΗΝ ΧΡΗΣΙΜΟΠΟΙΗΘΟΥΝ ΣΤΗΝ ΚΑΤΑΣΚΕΥΗ

ΕΝΔΕΙΚΣΕΙΣ - ΠΑΡΑΤΗΡΗΣΕΙΣ
ΠΑΡΑΤΗΡΗΣΕΙΣ

ΤΕΜΑΧΙΟ 3172
ΦΩΣ 300x400
ΠΟΛΕΟΔΟΜΙΚΗ ΖΩΝΗ K66
ΣΥΝΤΕΛΕΣΤΗΣ ΔΟΜΗΣΗΣ 0.90
ΣΥΝΤΕΛΕΣΤΗΣ ΚΑΛΥΨΗΣ 0.50
ΕΠΙΤΡΕΠΟΜΕΝΟ ΥΨΟΣ 10
ΕΠΙΤΡΕΠΟΜΕΝΟΙ ΟΡΟΦΟΙ 2
ΕΜΒΑΔΟΝ ΣΥΜΦΩΝΑ ΜΕ ΤΟΝ ΤΙΤΛΟ 1788
ΕΜΒΑΔΟΝ ΔΟΜΗΣΗΣ ΑΠΟ ΣΔ 1486.485 (+5%ΑΤΕ)
ΕΜΒΑΔΟΝ ΚΑΛΥΨΗΣ ΑΠΟ ΣΚ 786.5

ΚΑΙΜΑΚΑ ΚΑΙΜΑΚΑ	ΗΜΕΡΟΜΗΝΙΑ JUL 2025	ΑΡΙΘΜΟΣ ΕΡΓΟΥ	2019-02
ΤΙΤΛΟΣ ΣΧΕΔΙΟΥ ΚΑΤΟΨΗ 3ου ΟΡΟΦΟΥ	A03		
DATE DRAWN 01-Aug-25	DRAWN BY DIASPC SPECIAL	CHECKED BY DEMETRIS	

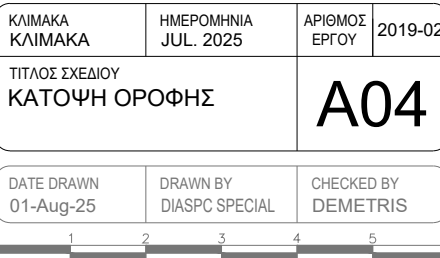

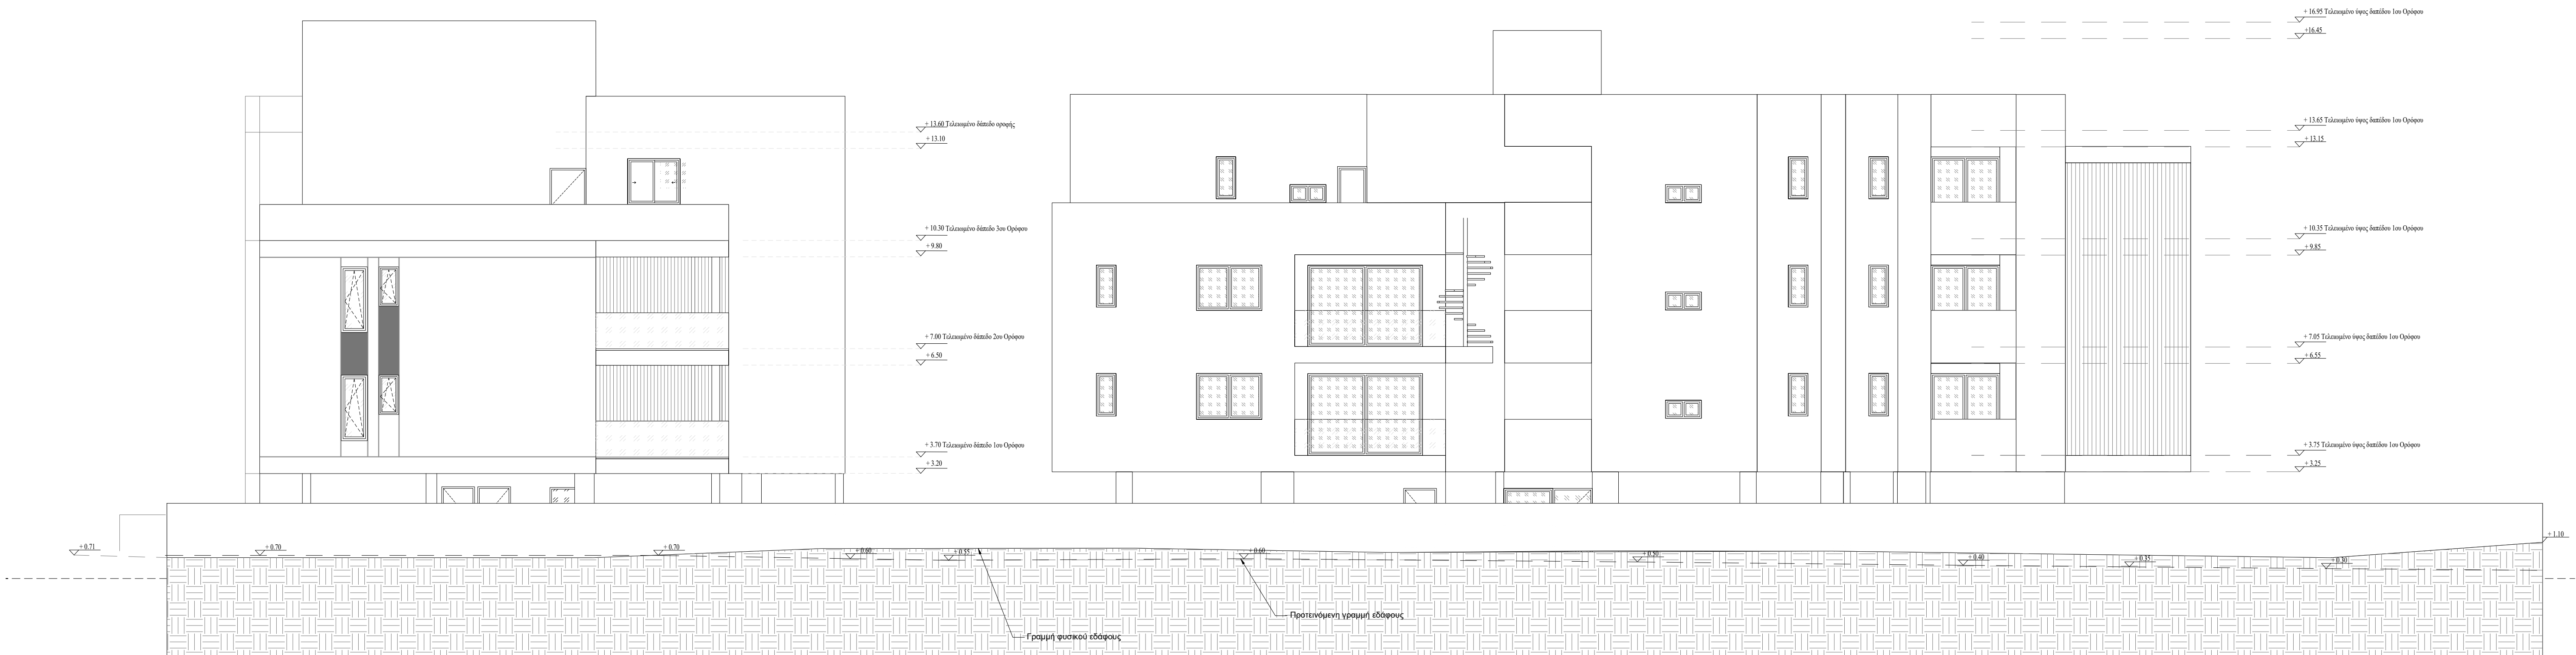


ΟΨΗ Δ




ΟΨΗ Α




ΚΤΙΡΙΟ 1 ΟΨΗ Γ

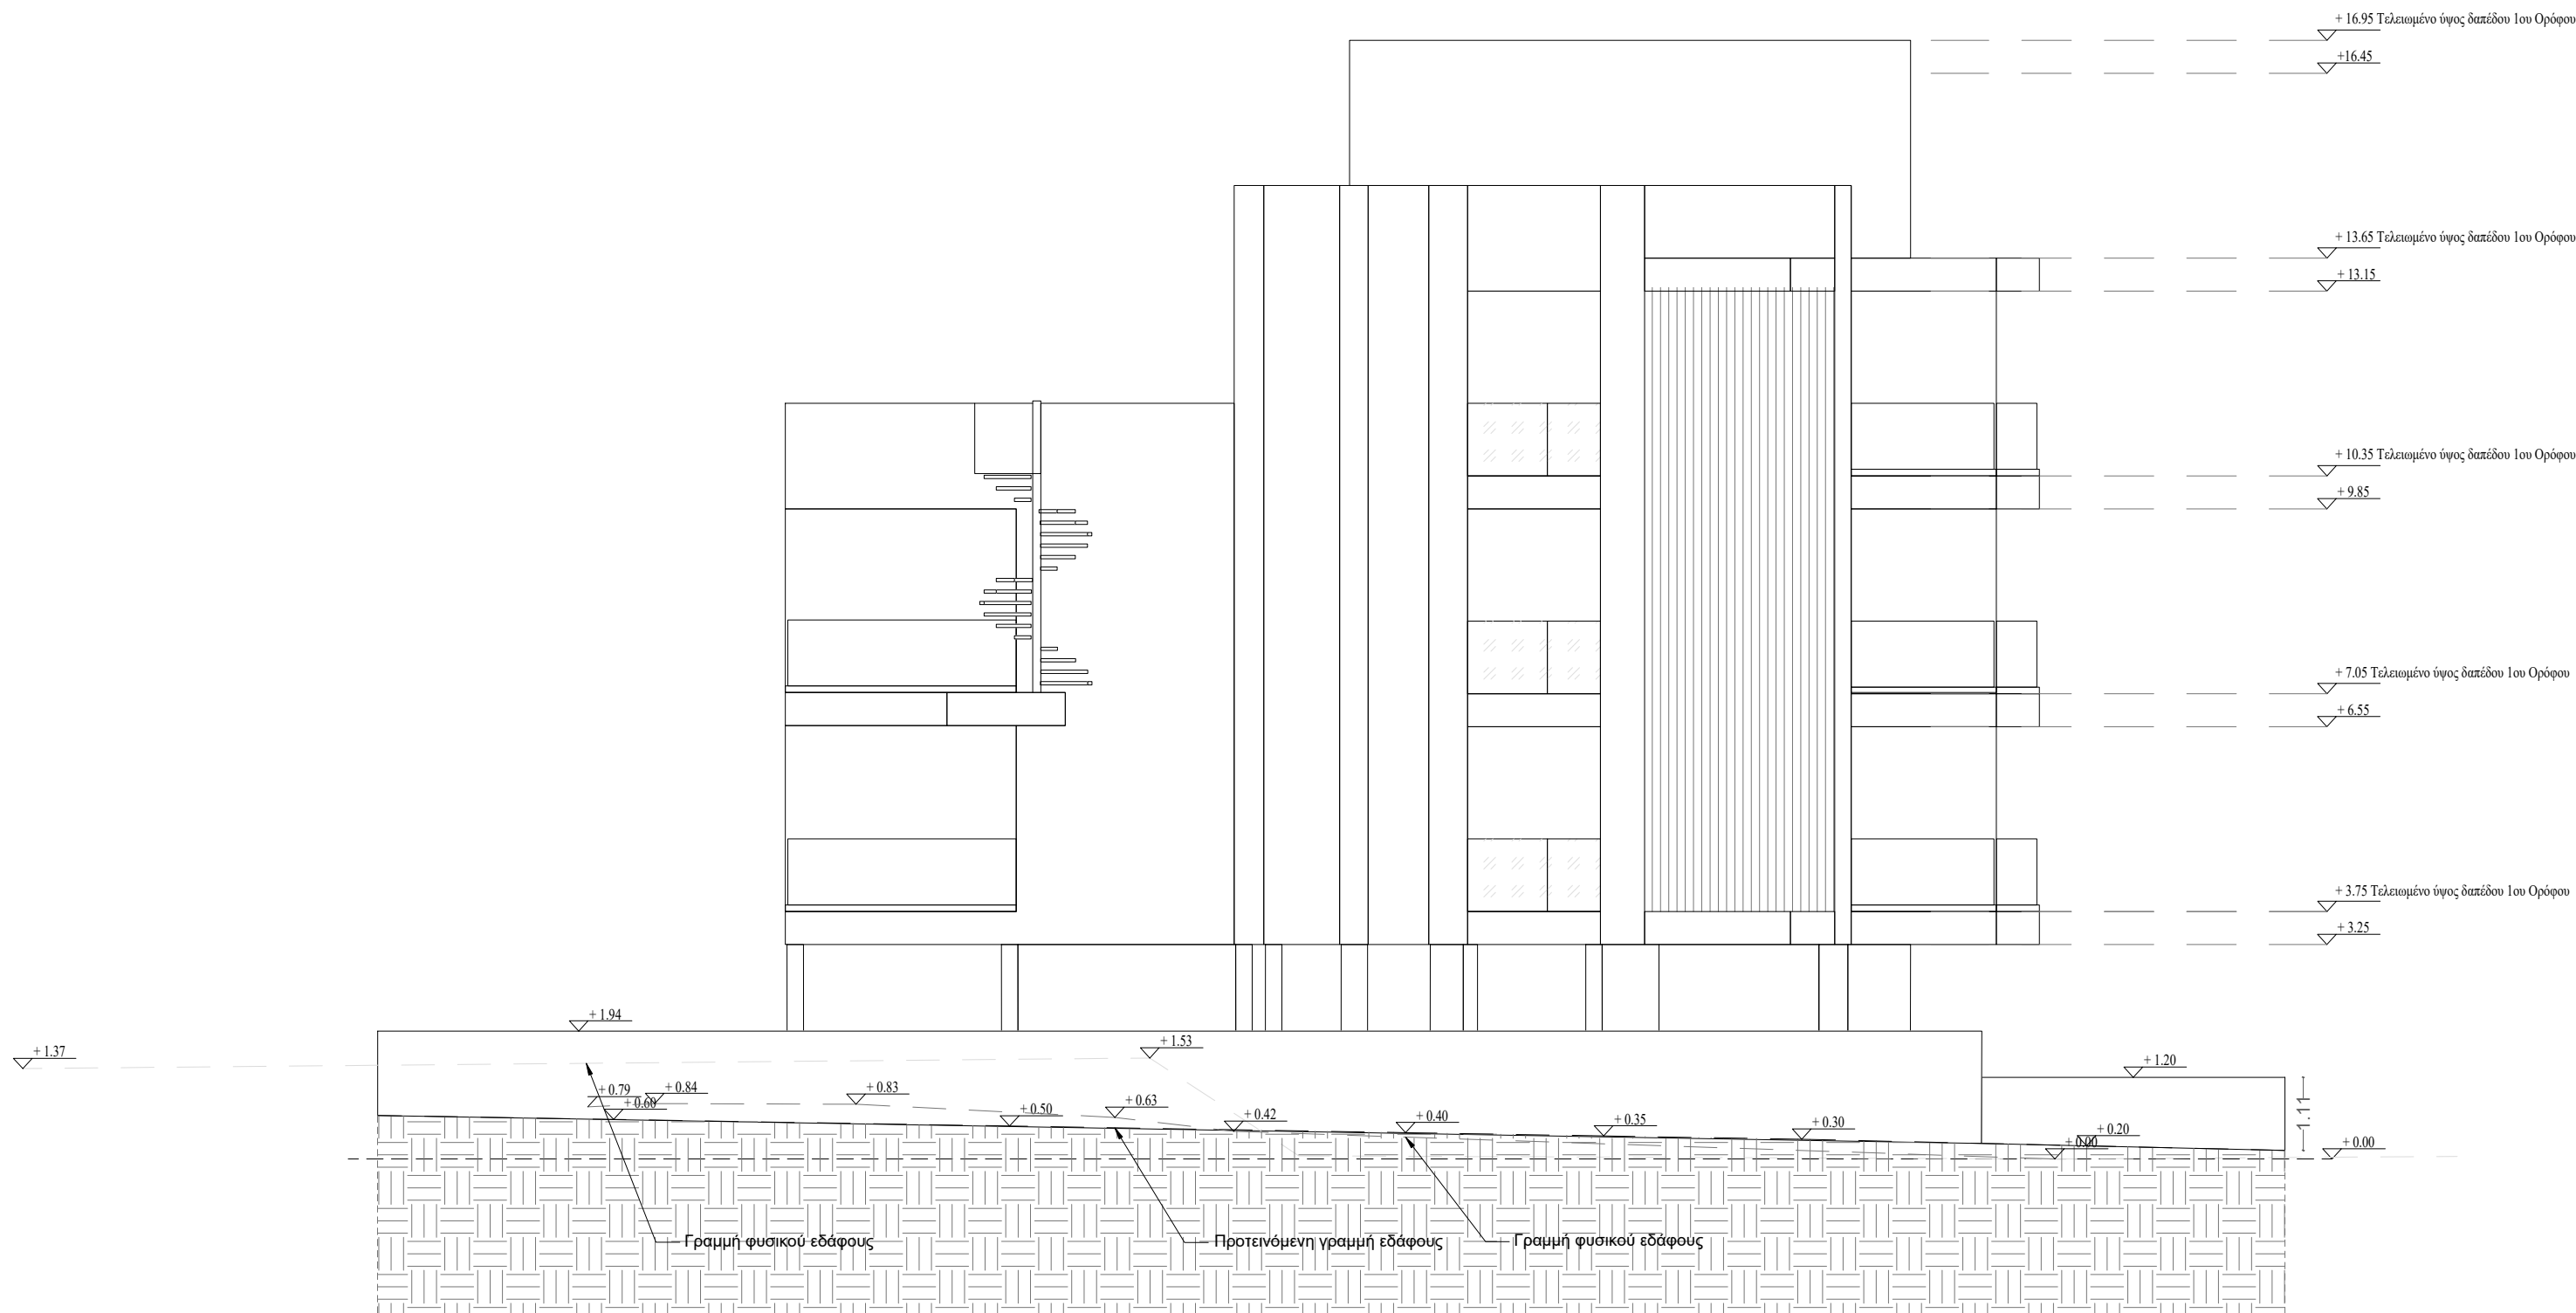

ΚΤΙΡΙΟ 1 ΟΨΗ Β

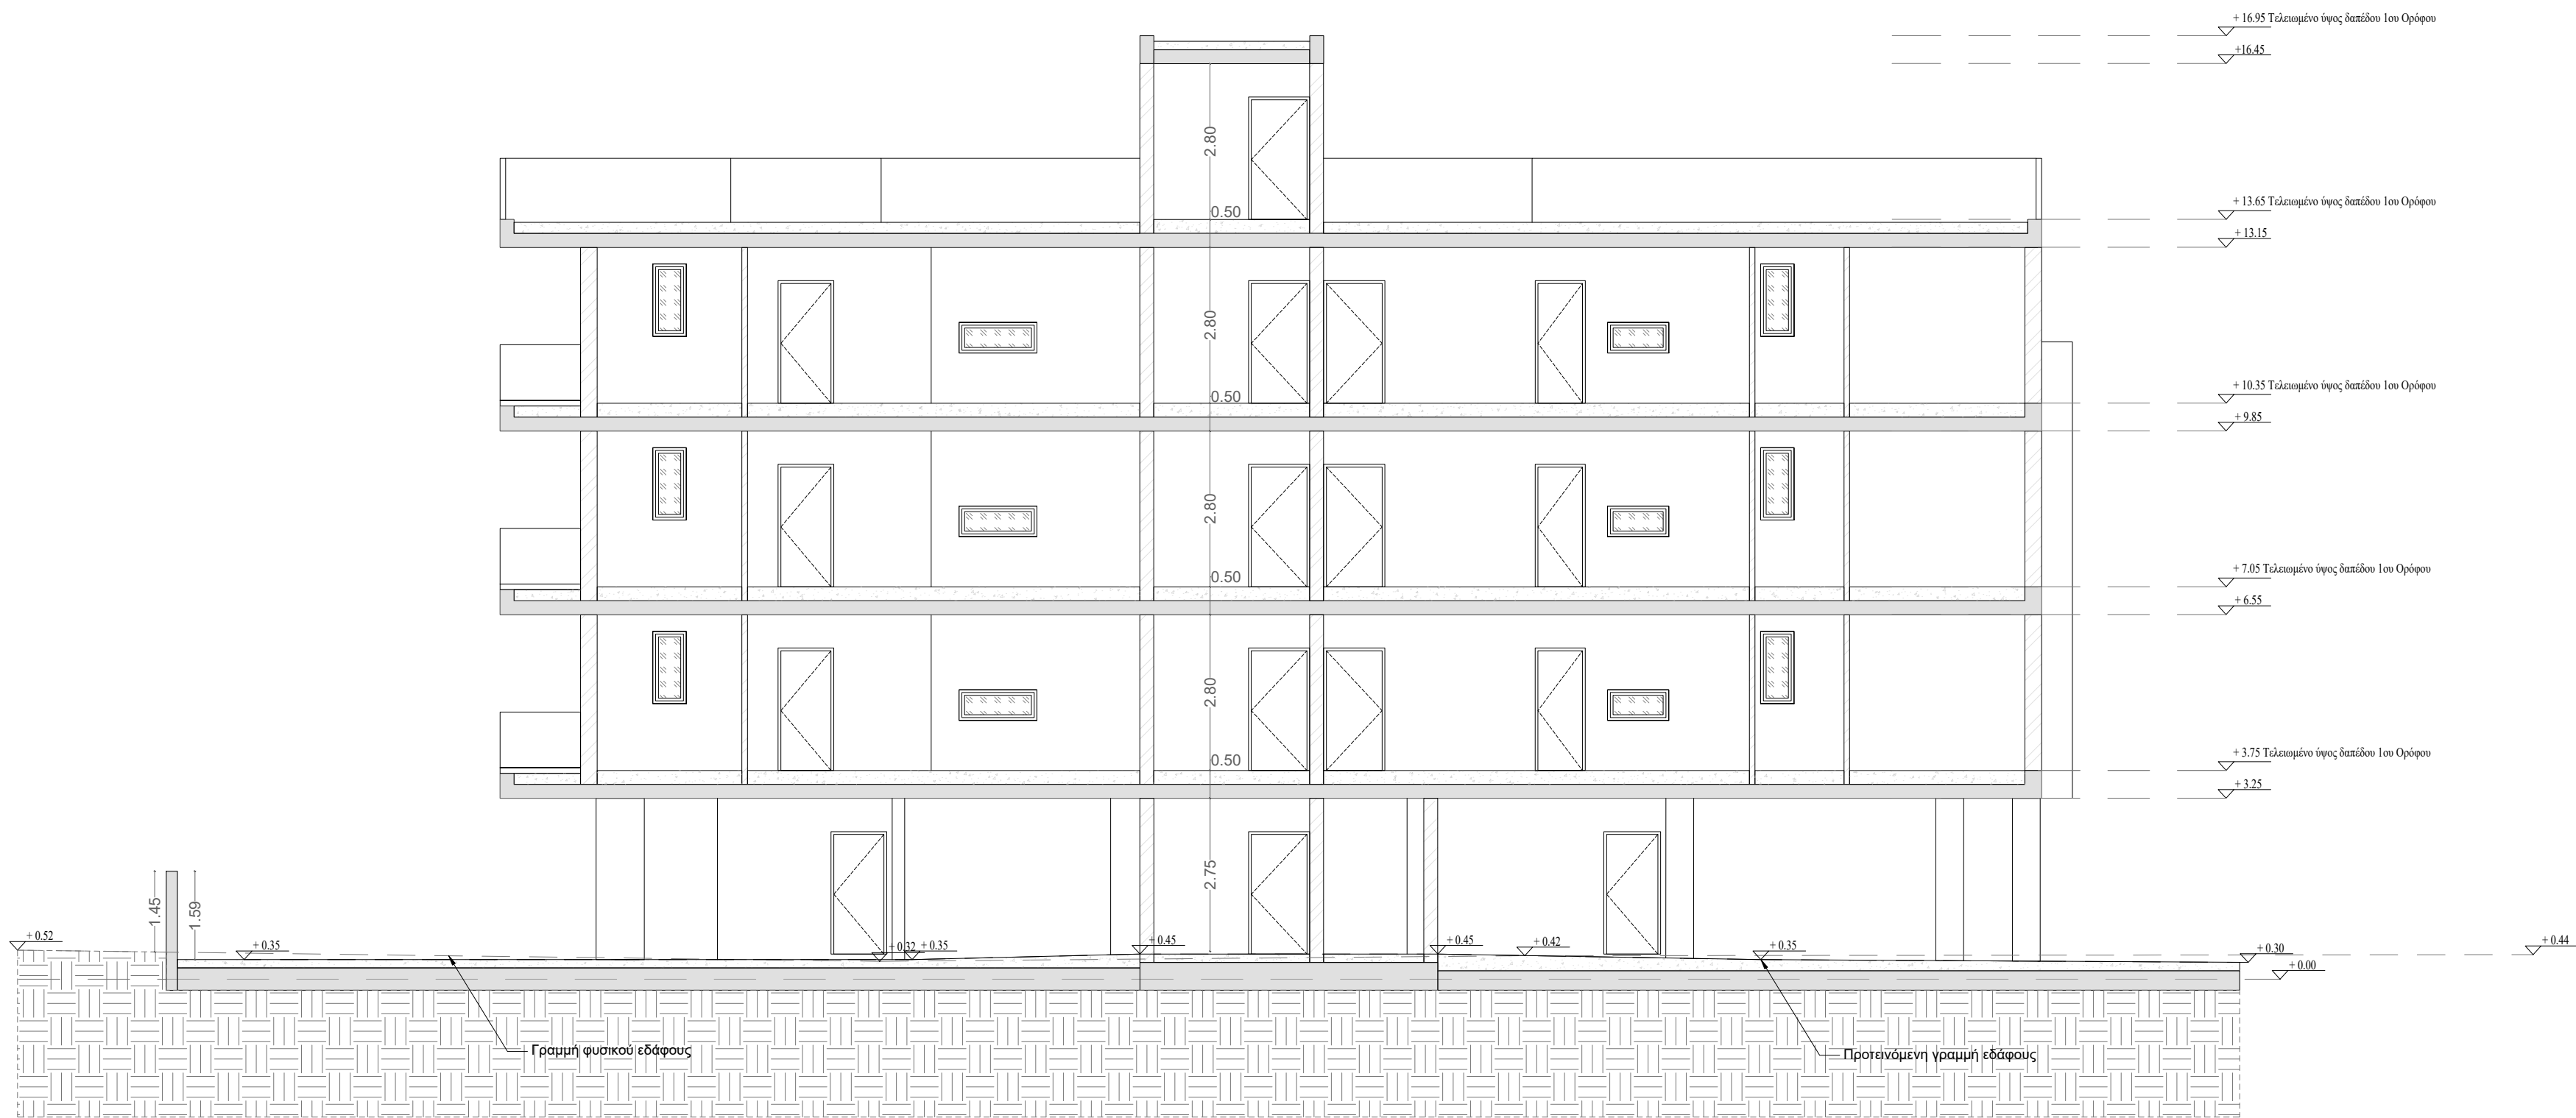

ΚΤΙΡΙΟ 1 ΤΟΜΗ Α-Α

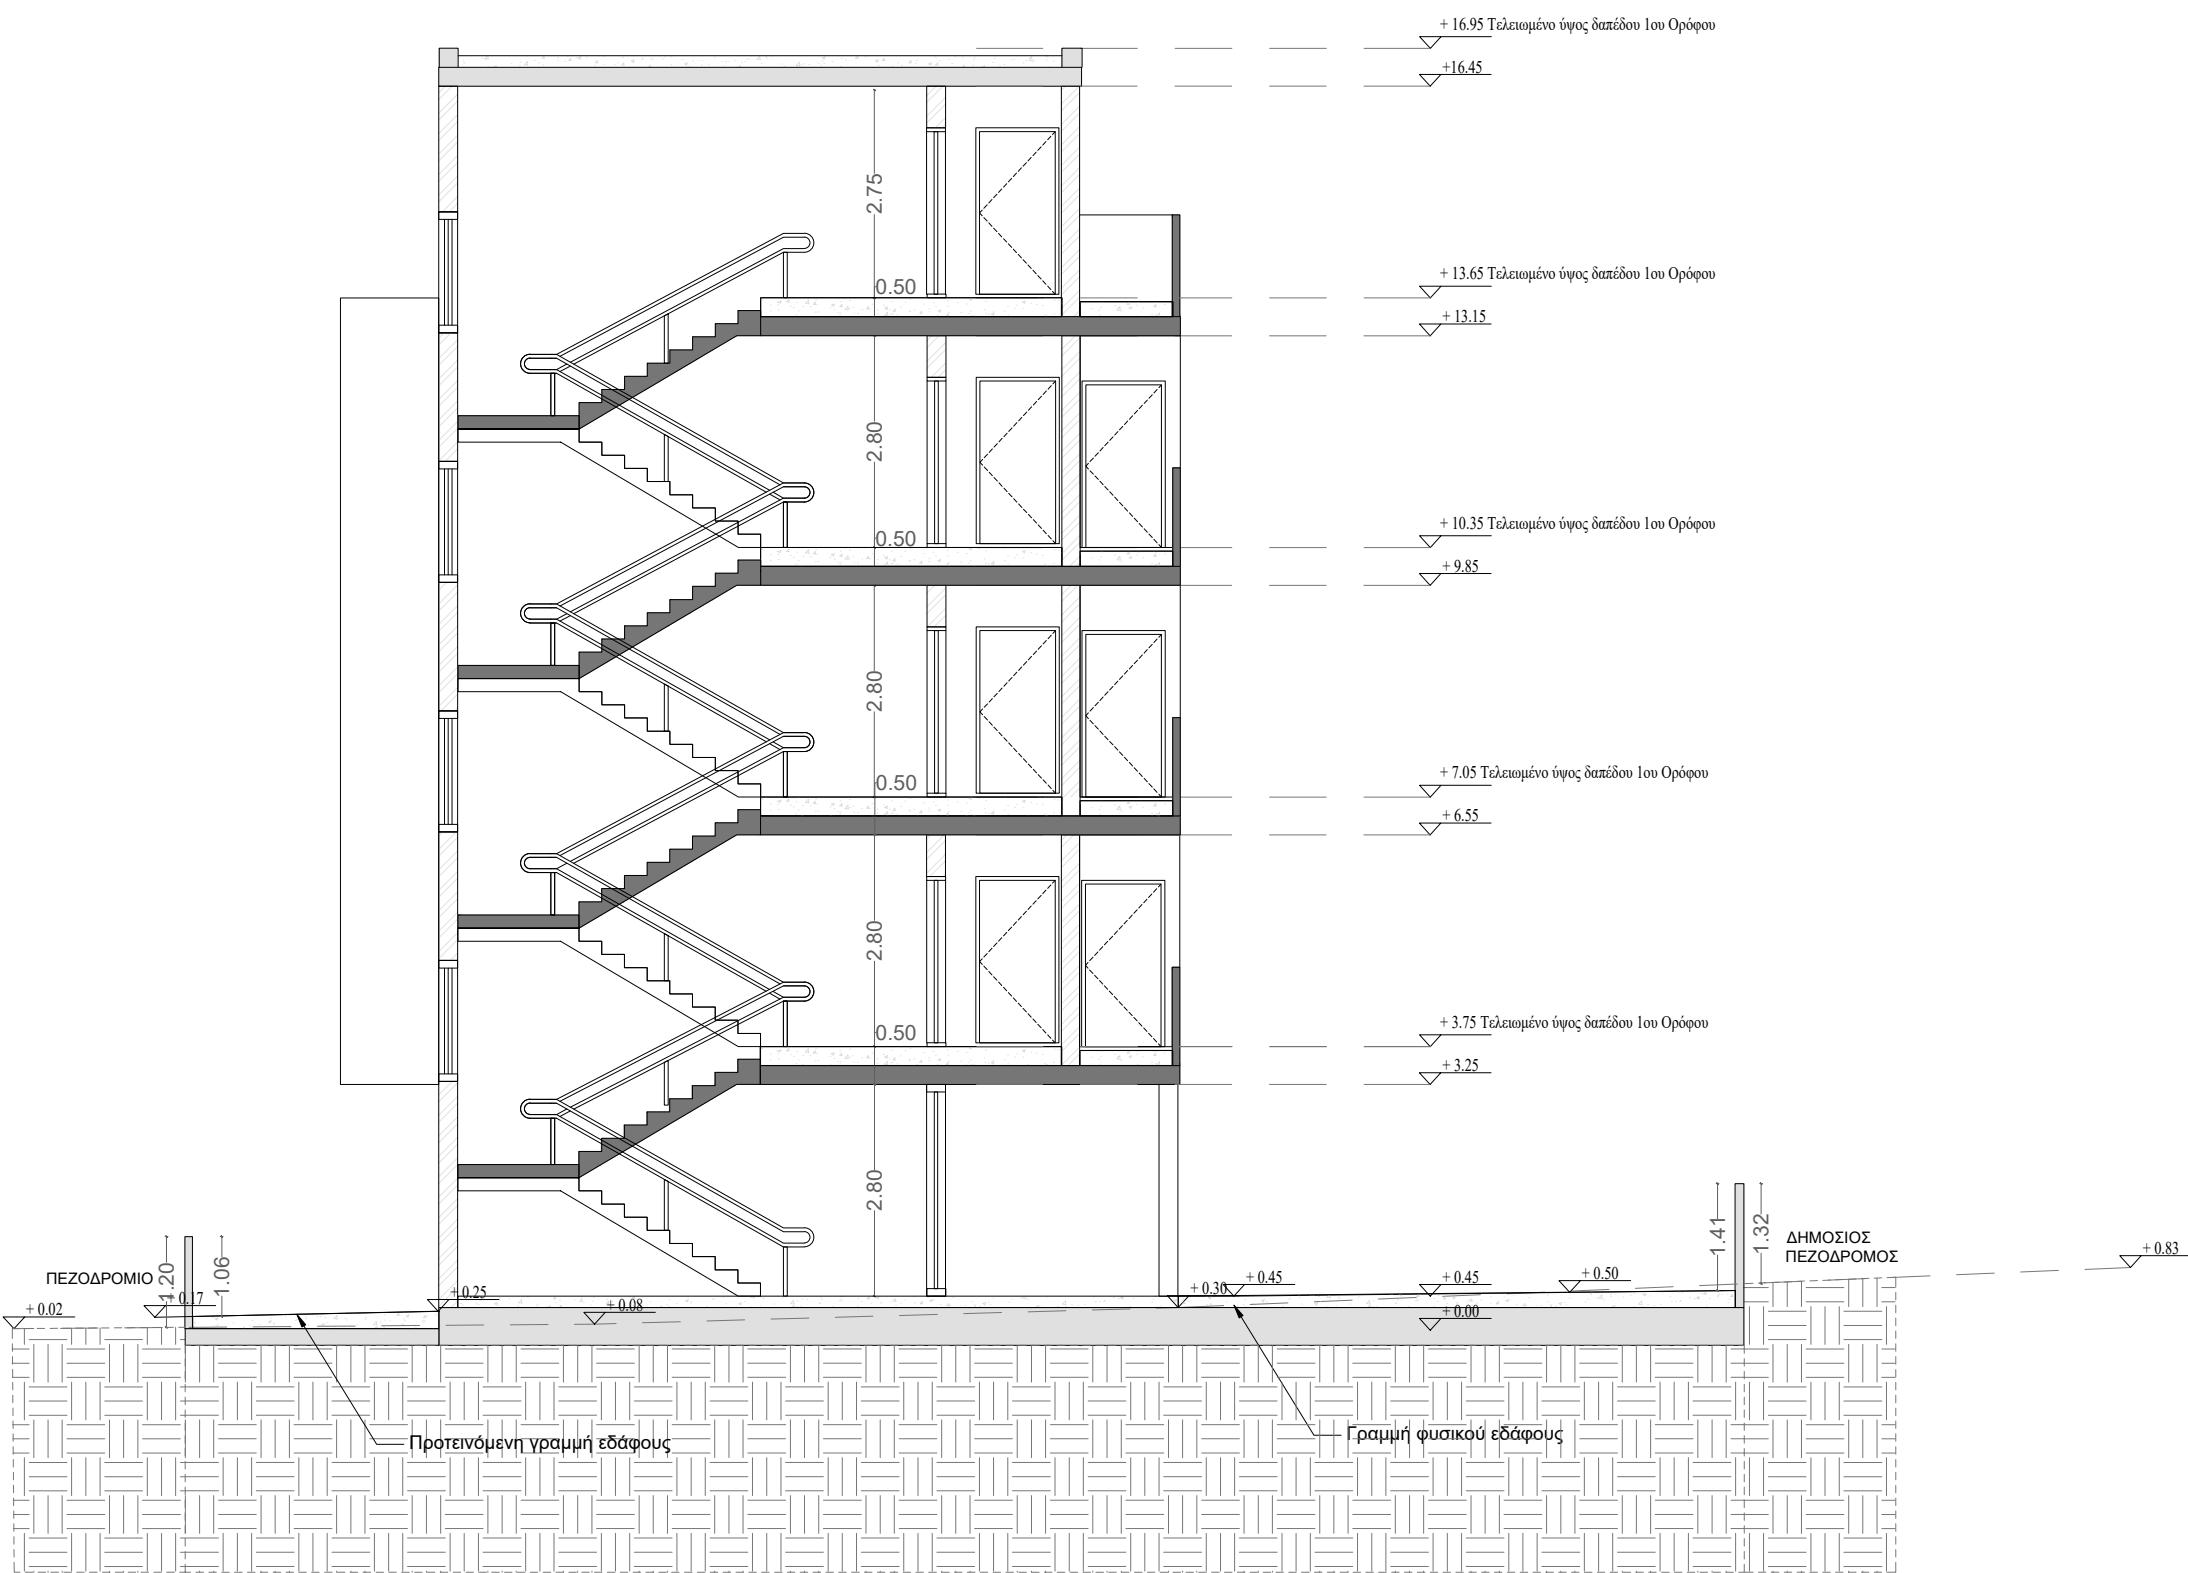


ΚΤΙΡΙΟ 1 ΤΟΜΗ Β-Β




ΟΨΗ Α (ΚΤΙΡΙΟ 2)



ΟΨΗ Γ (ΚΤΙΡΙΟ 2)

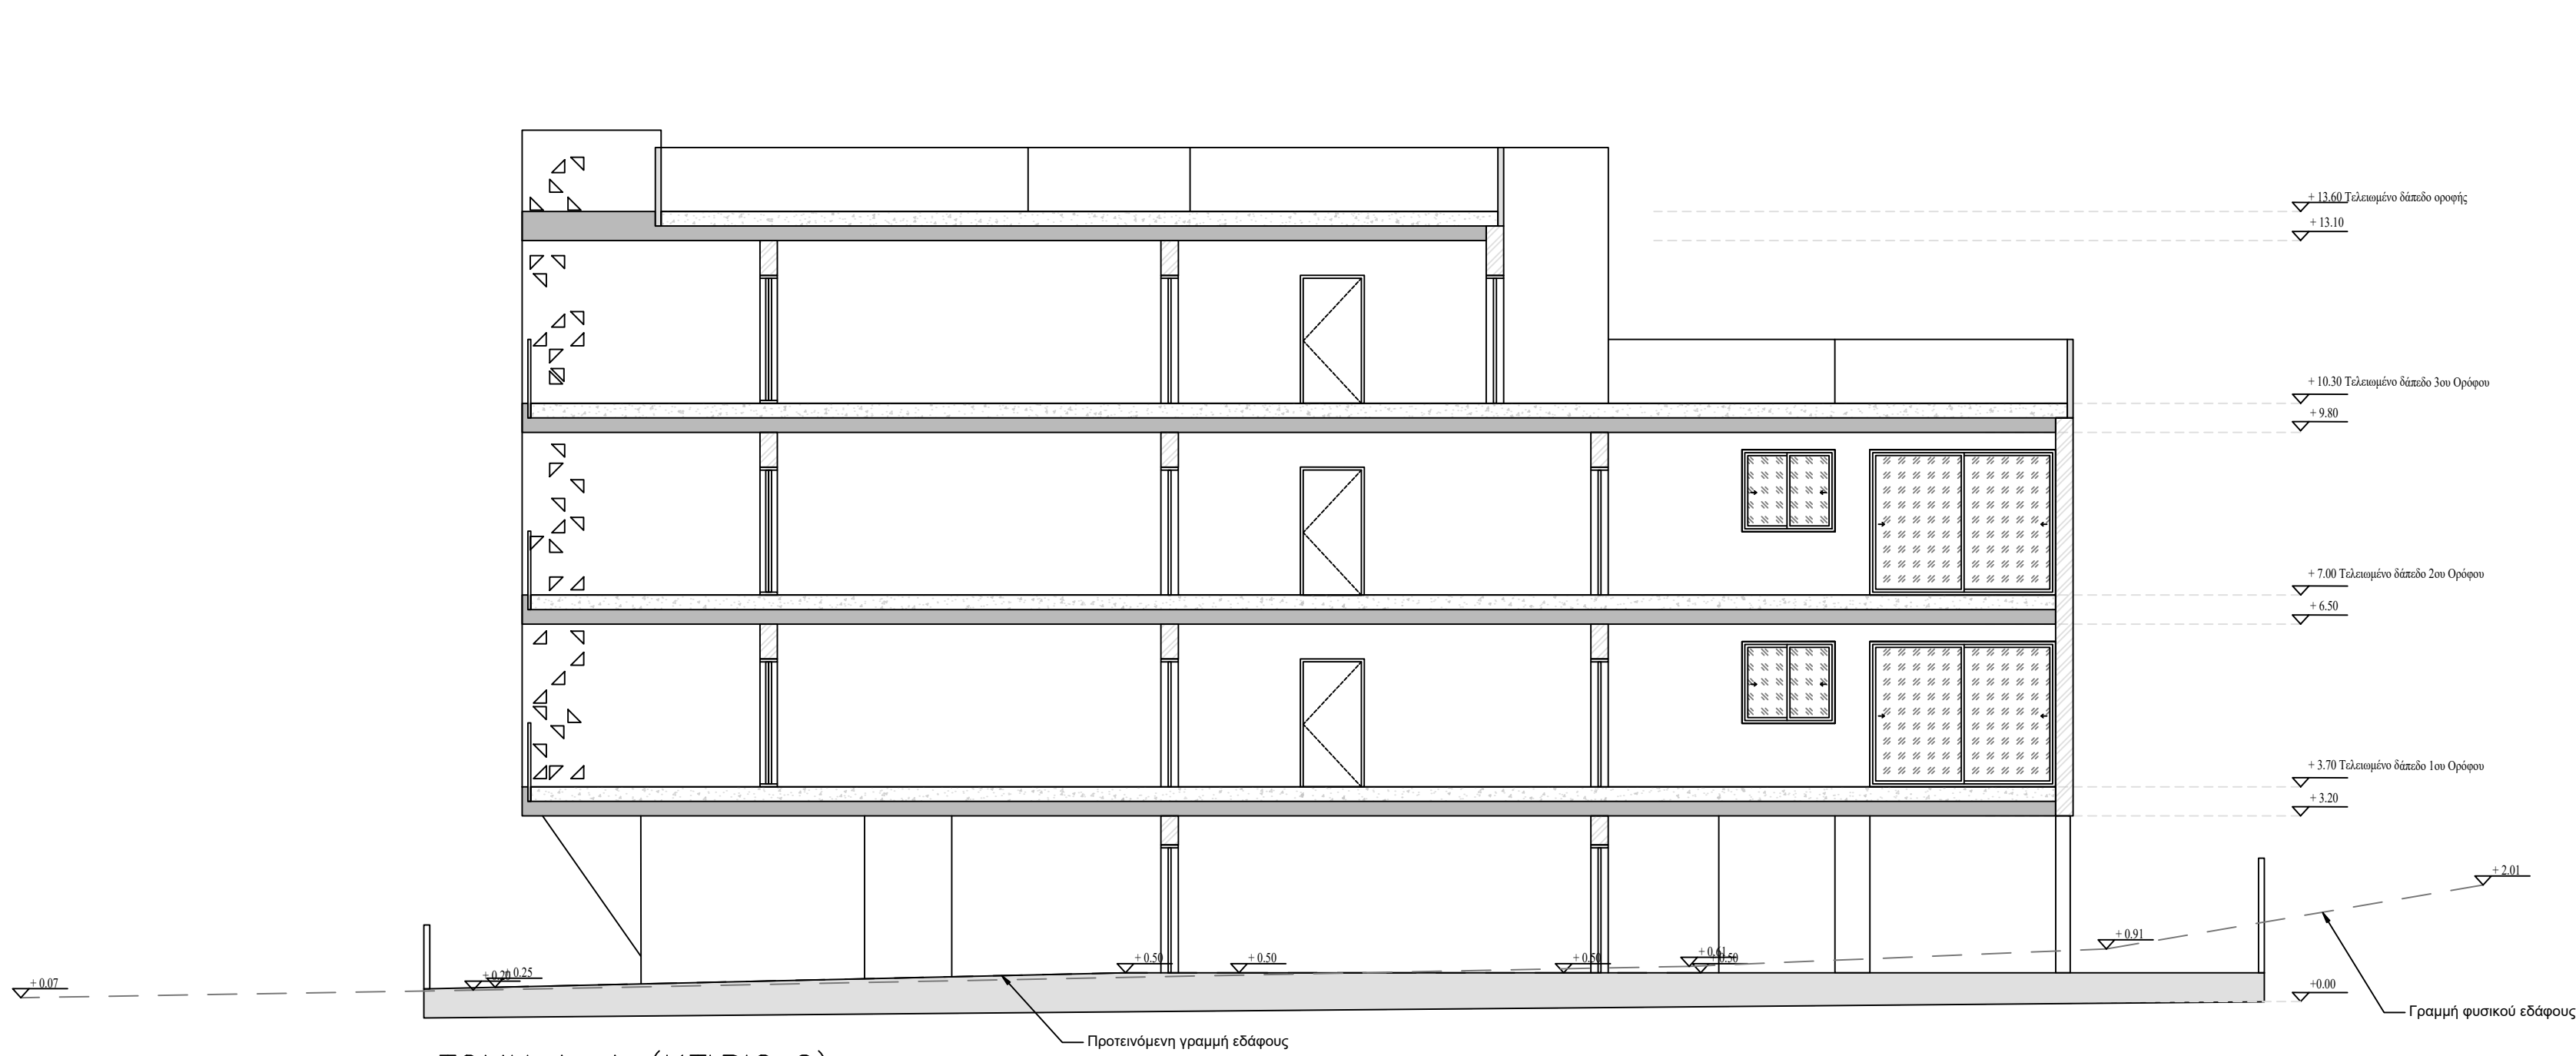

ΤΟΜΗ Α-Α (ΚΤΙΡΙΟ 2)

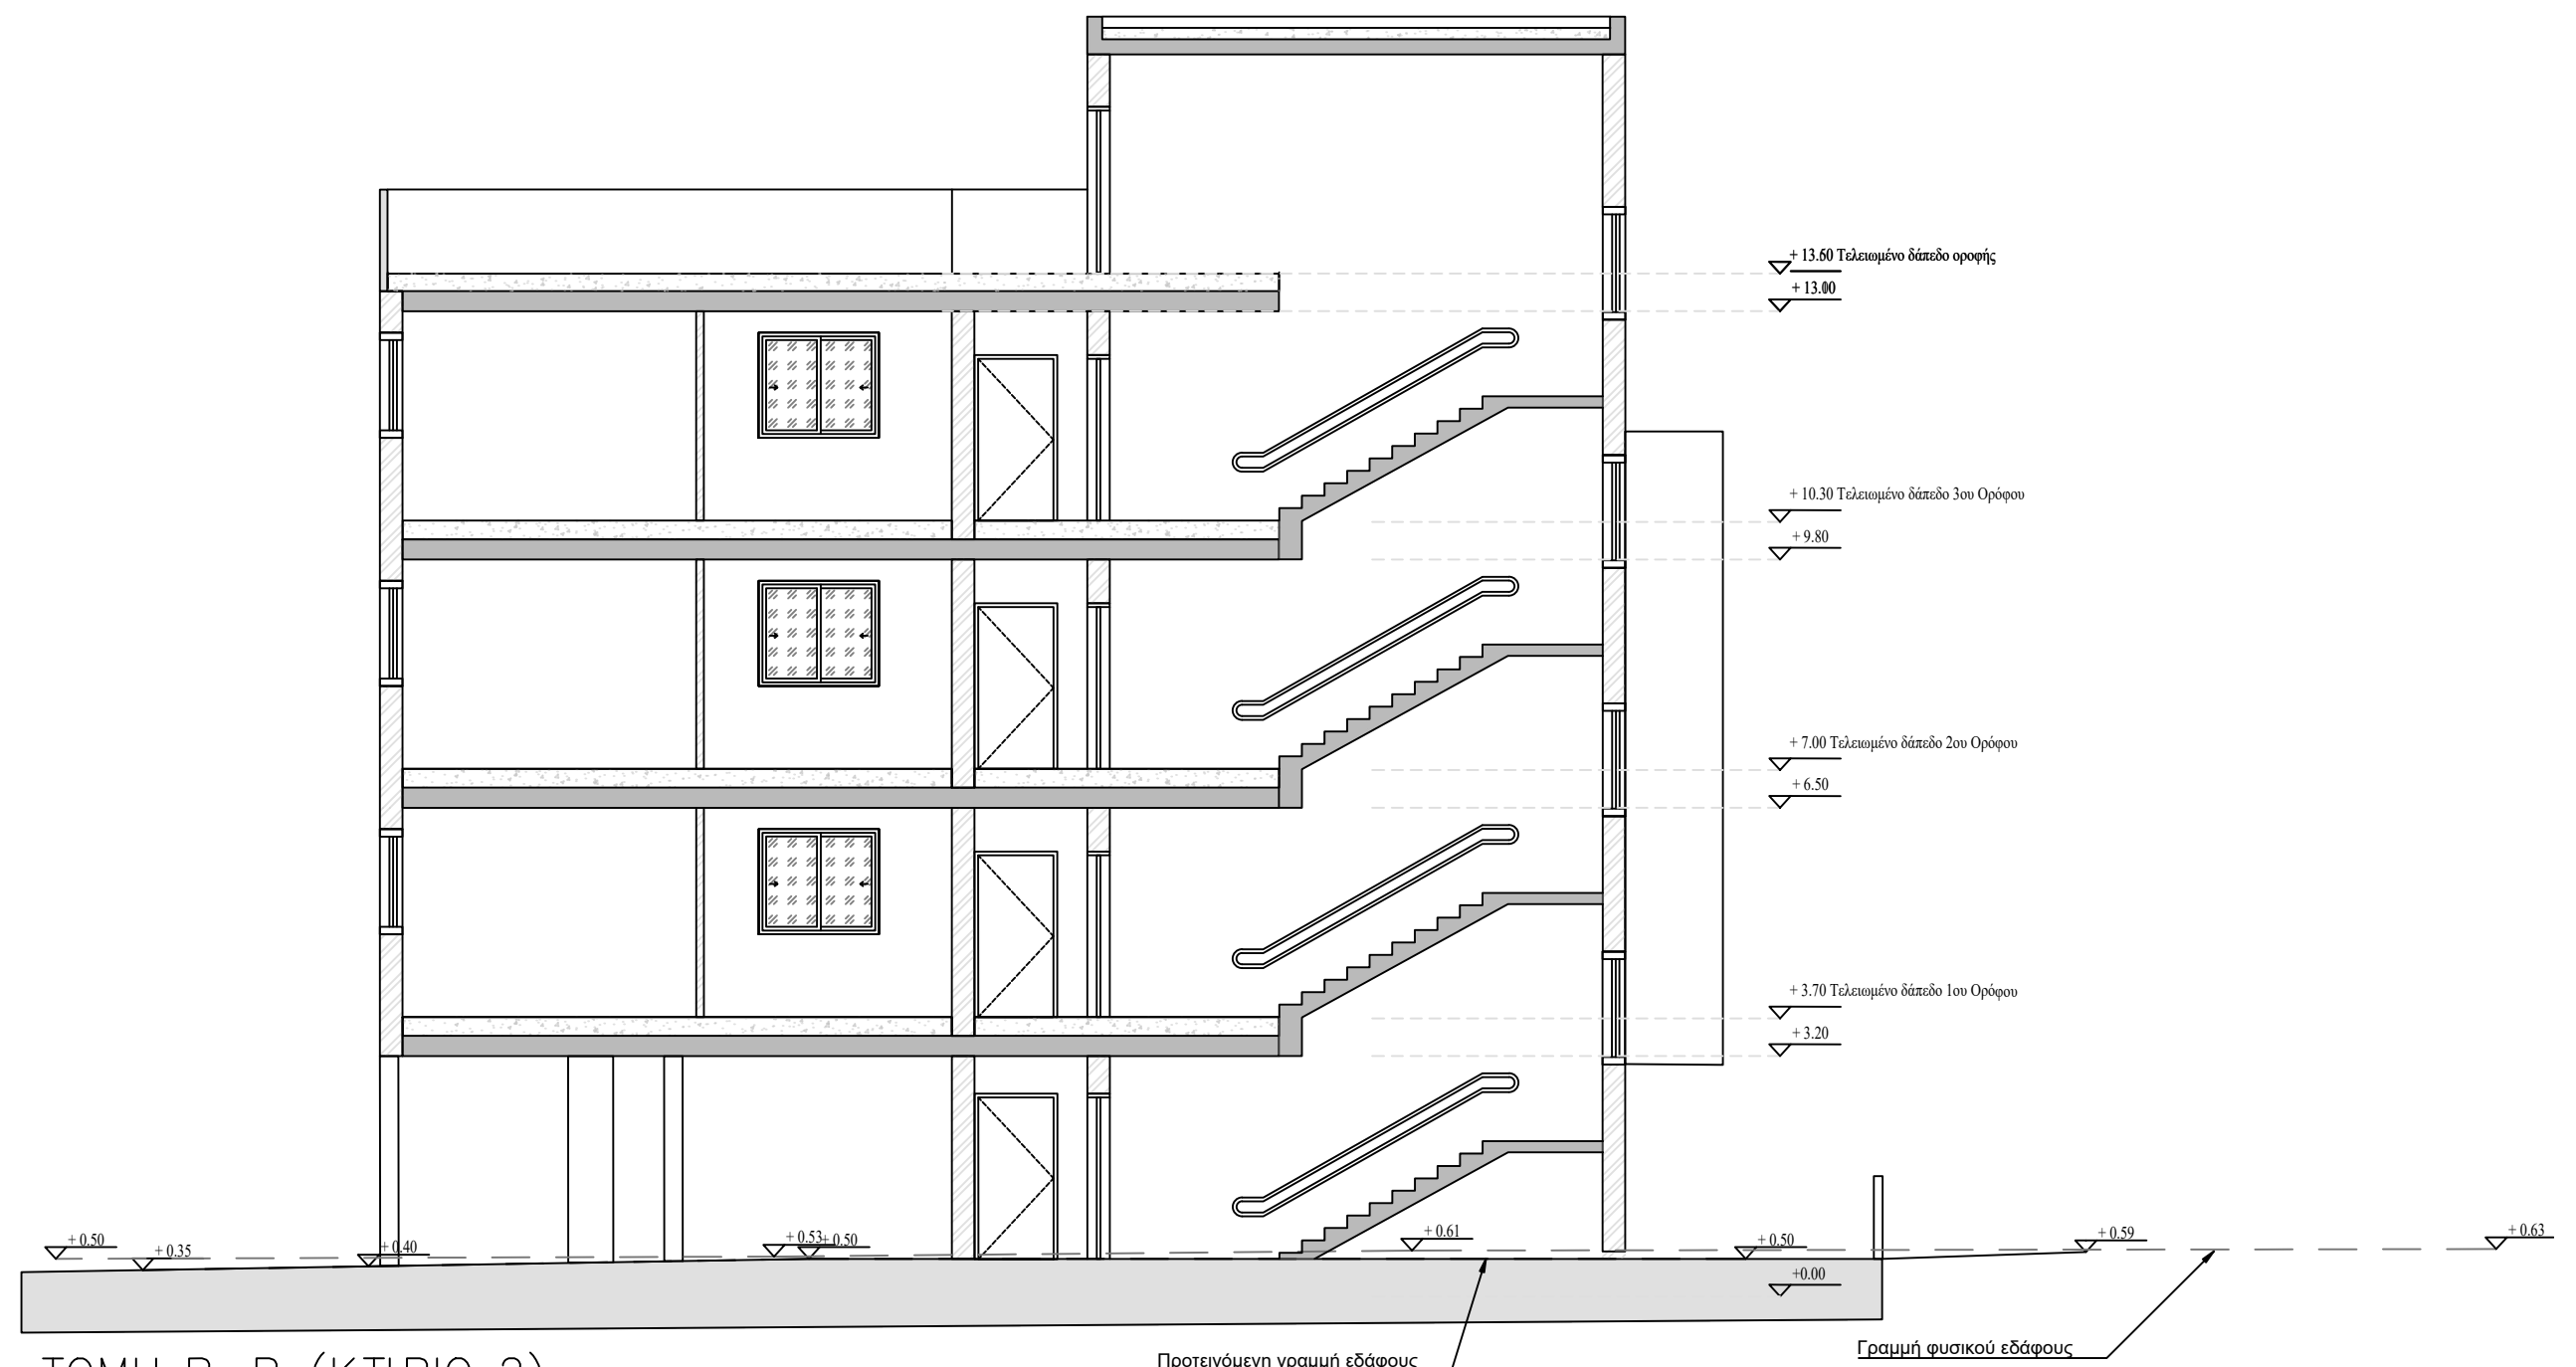

ΤΟΜΗ Β-Β (ΚΤΙΡΙΟ 2)