


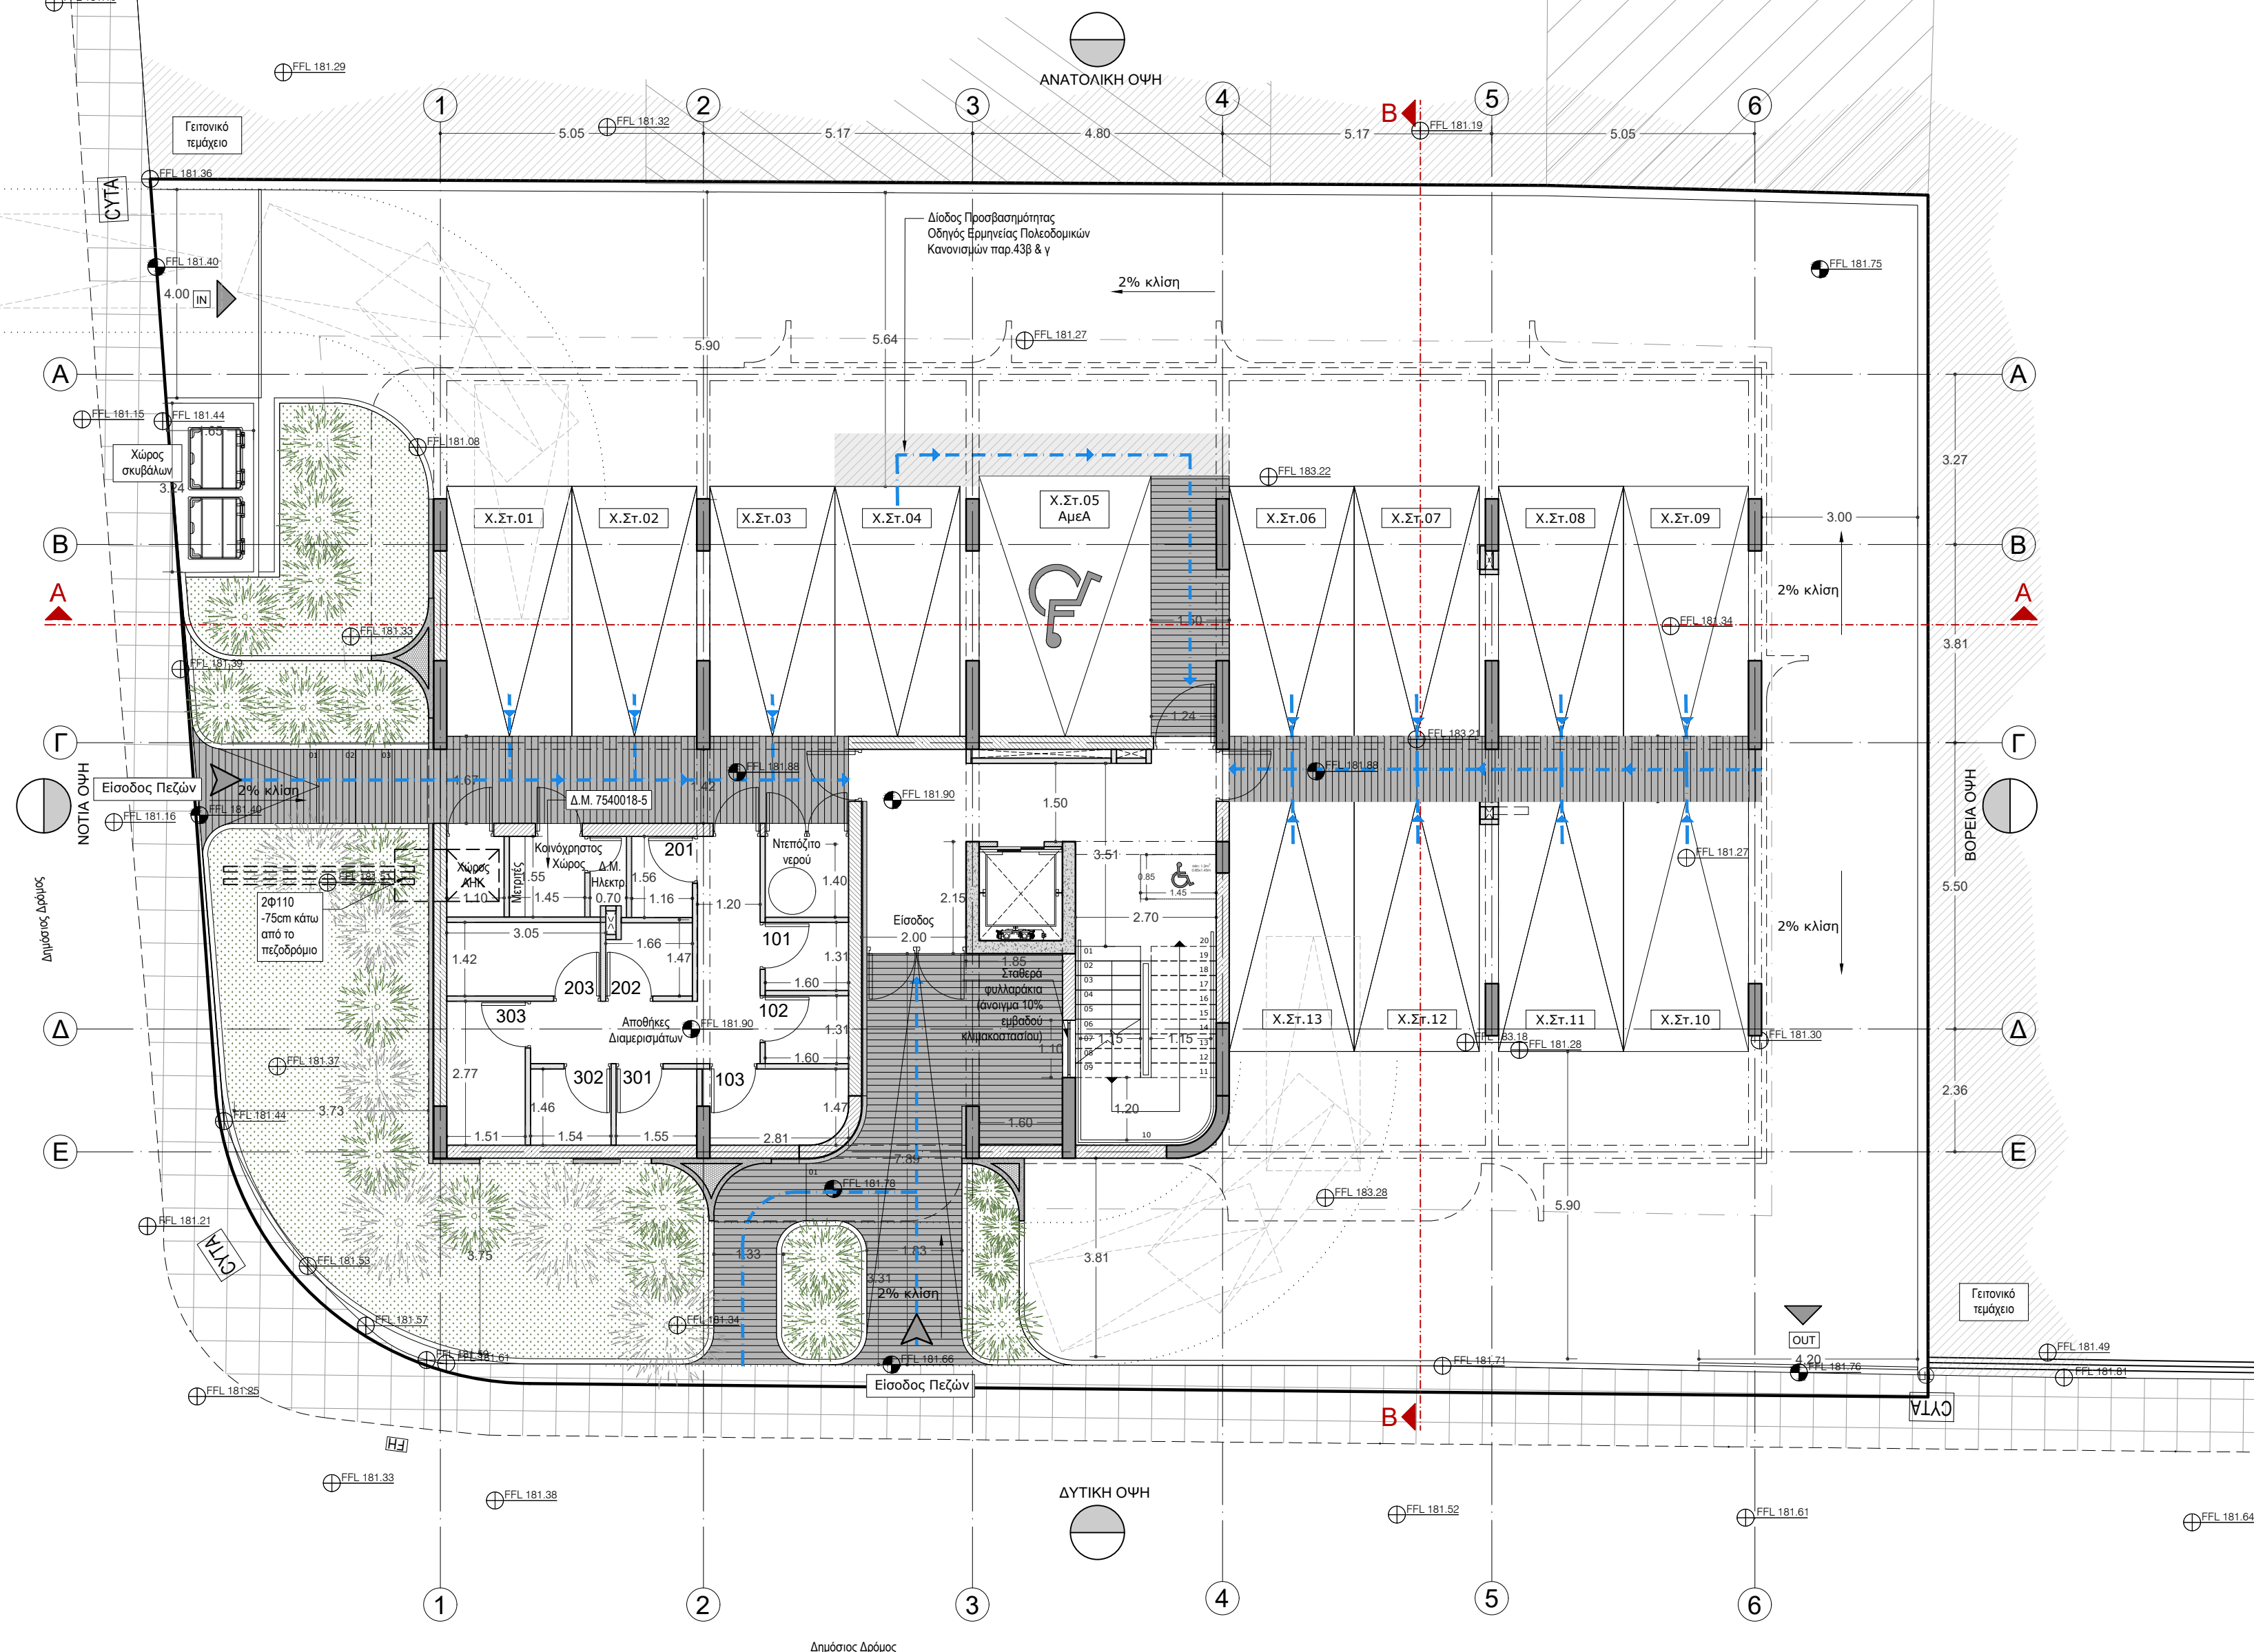

ΣΗΜΕΙΩΣΕΙΣ:

 ΥΦΙΣΤΑΜΕΝΑ ΥΨΟΜΕΤΡΑ


ΠΡΟΤΕΙΝΟΜΕΝΑ ΥΨΟΜΕΤΡΑ

ΠΟΛΕΟΔΟΜΙΚΗ ΑΔΕΙΑ	16.02.2024
-------------------	------------

JOB ΕΡΓΟ	STAGE ΣΤΑΔΙΟ	DWG NO ΑΡ.ΣΧΕΔΙΟΥ	REV ΑΝΑΓΗ
191	P	101	R00

PROJECT	EPFO
M2 ESTATES APARTMENTS	

CLIENT	ΠΕΛΑΤΗΣ
--------	---------

M2 ESTATES
(GEORGE STAVRAKIS)

DRAWING	ΣΧΕΔΙΟ
---------	--------

ΚΑΤΟΨΗ ΙΣΟΓΕΙΟΥ

DATE	HMEPOMHNTA
------	------------

01/11/2023

SCALE	KLIMAKA
-------	---------

1:100 (A2)

DRAWN BY	ΣΧΕΔΙΑΣΗ
----------	----------

K.P.

CHECKED BY	ΘΕΩΡΗΣΗ	CHECKED BY	ΘΕΩΡΗΣΗ
------------	---------	------------	---------

E.K. & K.Y


PA/AE	SE/TME
-------	--------



EKKY STUDIO +357 22311924
23 Dimofontos Street +357 99472862
1075 Nicosia Cyprus +357 96498995
Elina Kritikou Kenzo Yamashita
elina@ekkystudioarchitects.com kenzo@ekkystudioarchitects.com

ΣΗΜΕΙΩΣΕΙΣ:

- ⊕ — ΥΦΙΣΤΑΜΕΝΑ ΥΨΟΜΕΤΡΑ
⊙ — ΠΡΟΤΕΙΝΟΜΕΝΑ ΥΨΟΜΕΤΡΑ

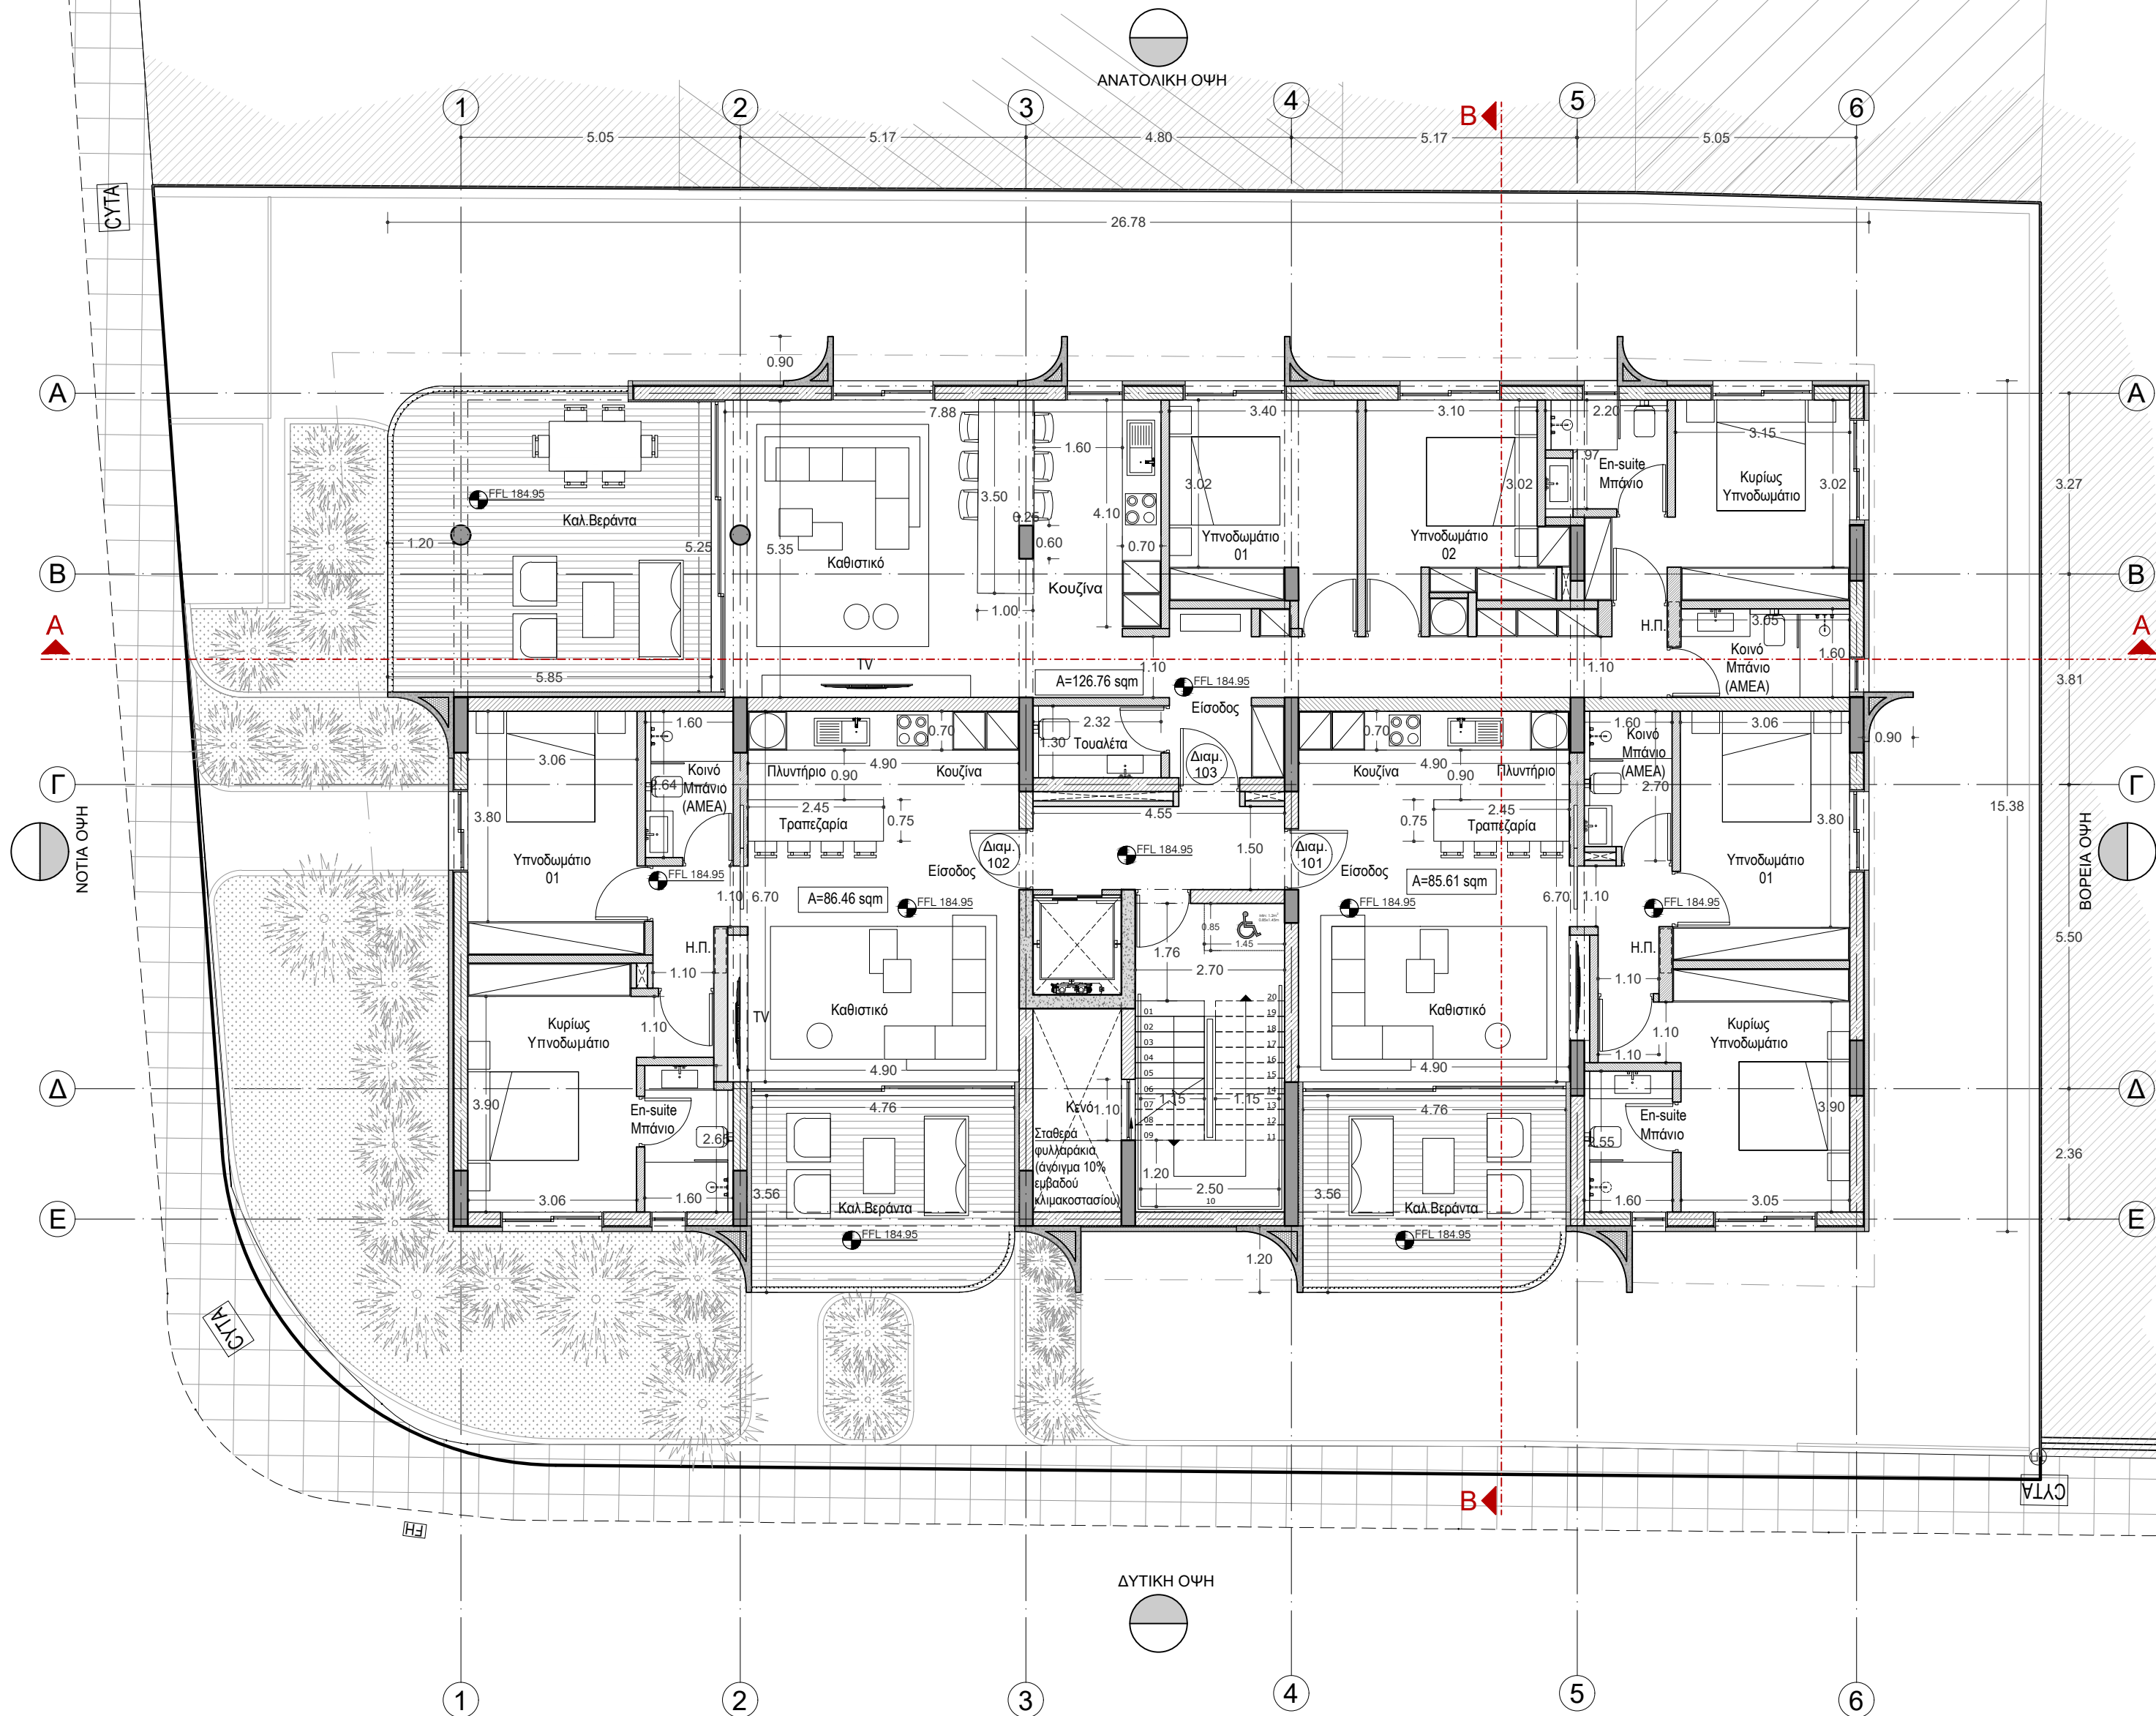

ΠΟΛΕΟΔΟΜΙΚΗ ΑΔΕΙΑ 16.02.2024

JOB ΕΡΓΟ	STAGE ΣΤΑΔΙΟ	DWG NO ΑΡ. ΣΧΕΔΙΟΥ	REV ΑΛΛΑΓΗ
191	P	102	R00

PROJECT ΕΡΓΟ
M2 ESTATES APARTMENTS

CLIENT ΠΕΛΑΤΗΣ
M2 ESTATES
(GEORGE STAVRAKIS)

DRAWING ΣΧΕΔΙΟ

ΚΑΤΟΨΗ 1ου ΟΡΟΦΟΥ

DATE ΗΜΕΡΟΜΗΝΙΑ

01/11/2023

SCALE ΚΛΙΜΑΚΑ

1:100 (A2)

DRAWN BY ΣΧΕΔΙΑΣΗ
K.P.

CHECKED BY ΘΕΩΡΗΣΗ
E.K. & K.Y.


PA/AE SE/TE



EKKY STUDIO +357 22311924
23 Dimofontos Street +357 99472862
1075 Nicosia Cyprus +357 96498995
Elina Kritikou Kenzo Yamashita
elina@ekkystudioarchitects.com kenzo@ekkystudioarchitects.com

ΣΗΜΕΙΩΣΕΙΣ:

- ΥΦΙΣΤΑΜΕΝΑ ΥΨΟΜΕΤΡΑ
ΠΡΟΤΕΙΝΟΜΕΝΑ ΥΨΟΜΕΤΡΑ

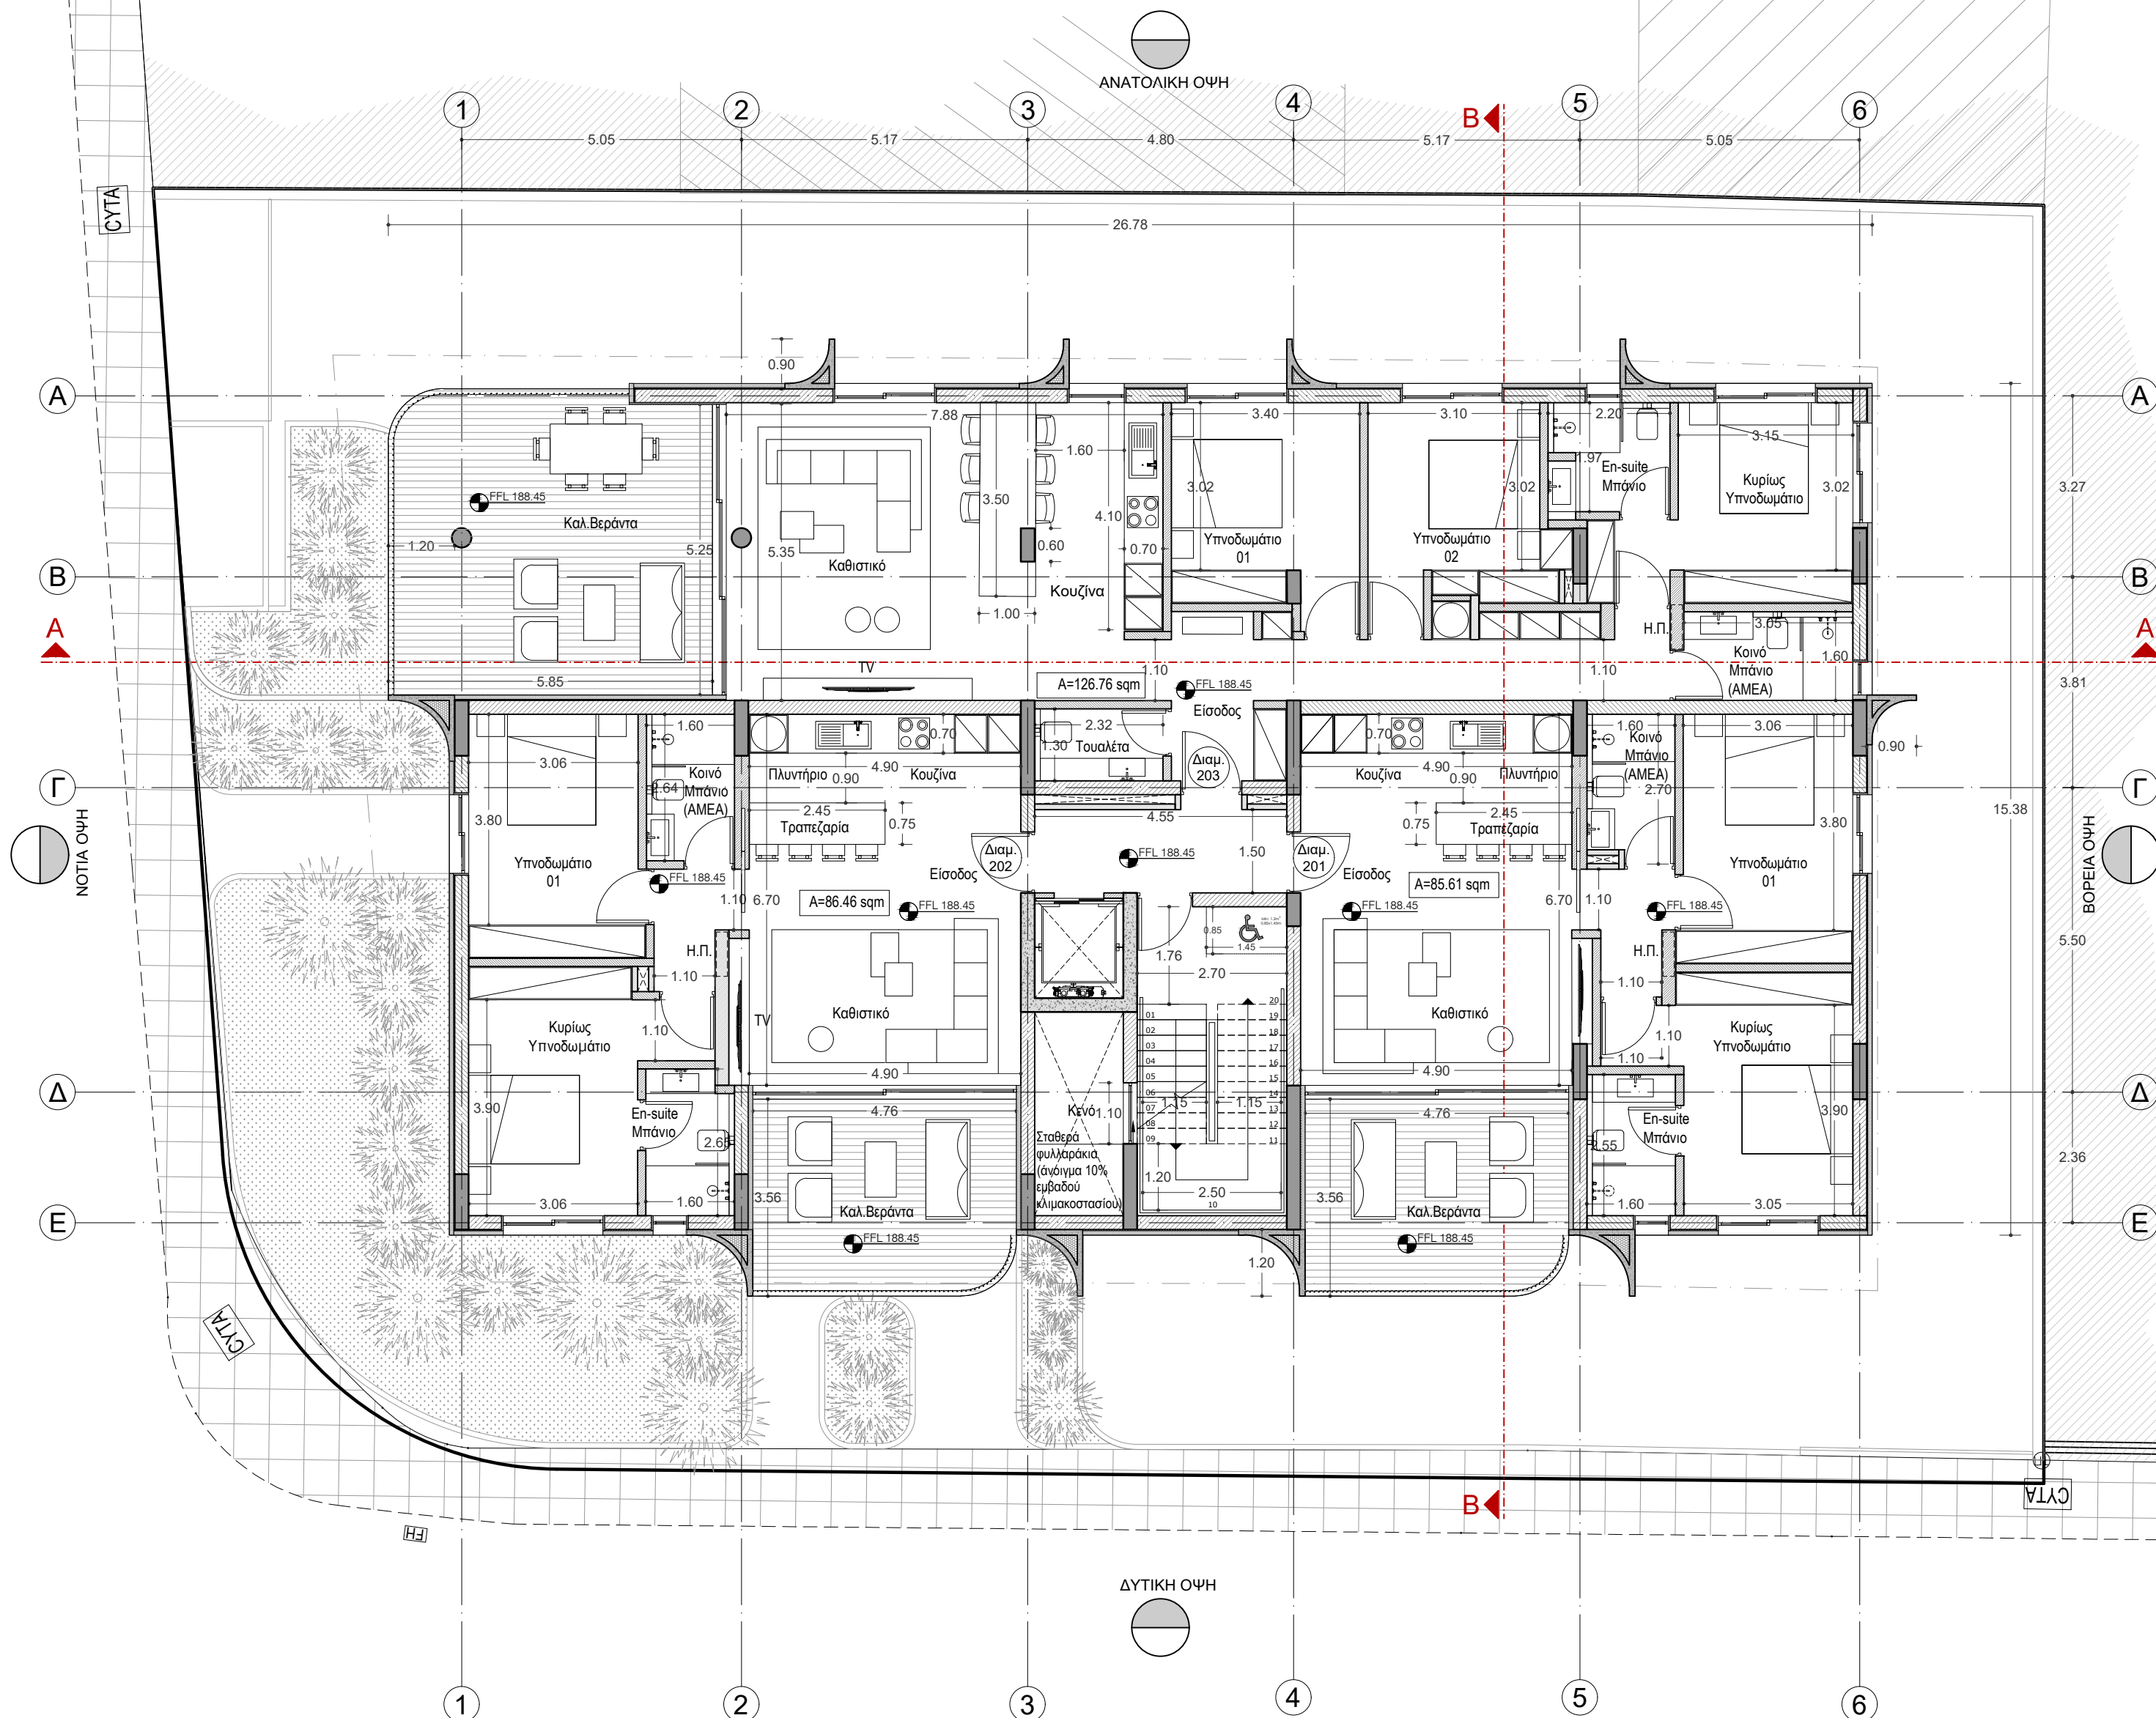

ΠΟΛΕΟΔΟΜΙΚΗ ΑΔΕΙΑ 16.02.2024

JOB ΕΡΓΟ	STAGE ΣΤΑΔΙΟ	DWG NO ΑΡ. ΣΧΕΔΙΟΥ	REV ΑΛΛΑΓΗ
191	P	103	R00

PROJECT ΕΡΓΟ
M2 ESTATES APARTMENTS

CLIENT ΠΕΛΑΤΗΣ
M2 ESTATES
(GEORGE STAVRAKIS)

DRAWING ΣΧΕΔΙΟ

ΚΑΤΟΨΗ 2ου ΟΡΟΦΟΥ

DATE ΗΜΕΡΟΜΗΝΙΑ

01/11/2023

SCALE ΚΛΙΜΑΚΑ

1:100 (A2)

DRAWN BY ΣΧΕΔΙΑΣΗ
K.P.

CHECKED BY ΘΕΩΡΗΣΗ
E.K. & K.Y.


PA/AE SE/TE



EKKY STUDIO +357 22311924
23 Dimofontos Street +357 99472862
1075 Nicosia Cyprus +357 96498995
Elina Kritikou Kenzo Yamashita
elina@ekkystudioarchitects.com kenzo@ekkystudioarchitects.com

ΣΗΜΕΙΩΣΕΙΣ:

- ΥΦΙΣΤΑΜΕΝΑ ΥΨΟΜΕΤΡΑ
— ΠΡΟΤΕΙΝΟΜΕΝΑ ΥΨΟΜΕΤΡΑ

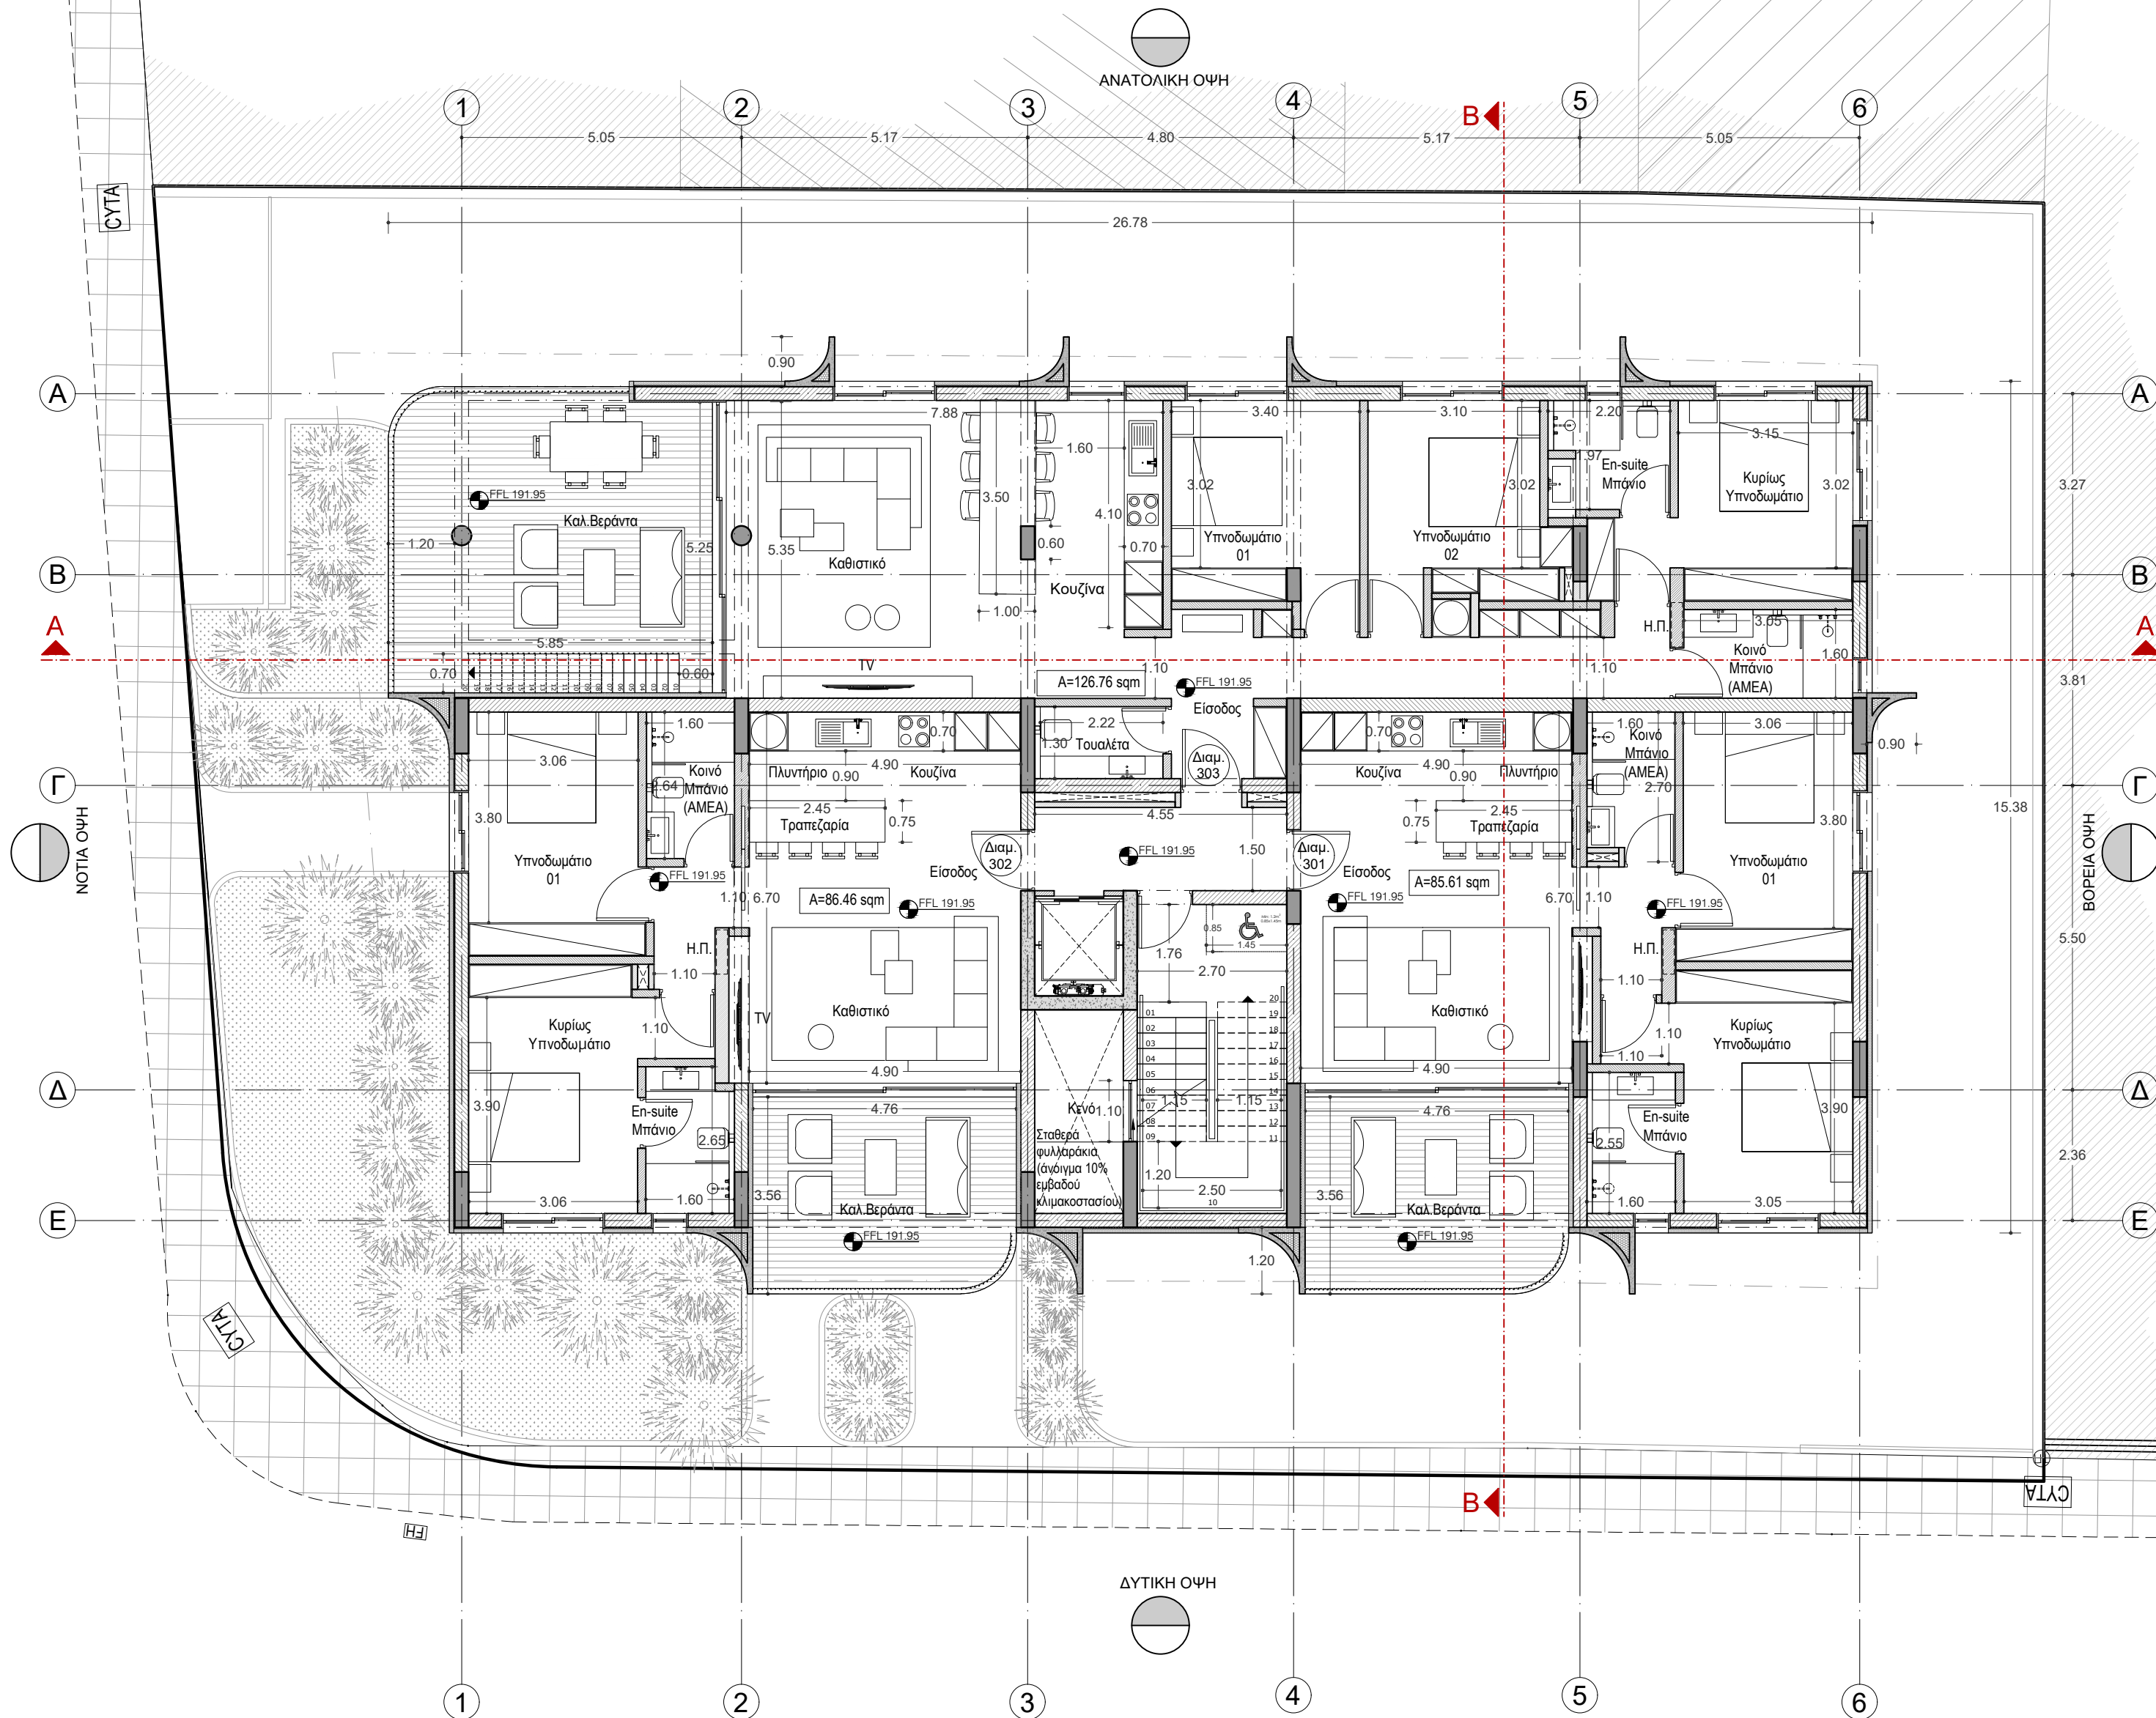

ΠΟΛΕΟΔΟΜΙΚΗ ΑΔΕΙΑ 16.02.2024

JOB ΕΡΓΟ	STAGE ΣΤΑΔΙΟ	DWG NO ΑΡ.ΣΧΕΔΙΟΥ	REV ΑΛΛΑΓΗ
191	P	104	R00

PROJECT ΕΡΓΟ
M2 ESTATES APARTMENTS

CLIENT ΠΕΛΑΤΗΣ
M2 ESTATES
(GEORGE STAVRAKIS)

DRAWING ΣΧΕΔΙΟ

ΚΑΤΟΨΗ 3ου ΟΡΟΦΟΥ

DATE ΗΜΕΡΟΜΗΝΙΑ

01/11/2023

SCALE ΚΛΙΜΑΚΑ

1:100 (A2)

DRAWN BY ΣΧΕΔΙΑΣΗ

K.P.

CHECKED BY ΘΕΩΡΗΣΗ

E.K. & K.Y.

PA/AE SE/TE




EKKY STUDIO +357 22311924
23 Dimofontos Street +357 99472862
1075 Nicosia Cyprus
Elina Kritikou Kenzo Yamashita
elina@ekkystudioarchitects.com kenzo@ekkystudioarchitects.com

ΣΗΜΕΙΩΣΕΙΣ:

⊕ — ΥΦΙΣΤΑΜΕΝΑ ΥΨΟΜΕΤΡΑ

⊙ — ΠΡΟΤΕΙΝΟΜΕΝΑ ΥΨΟΜΕΤΡΑ

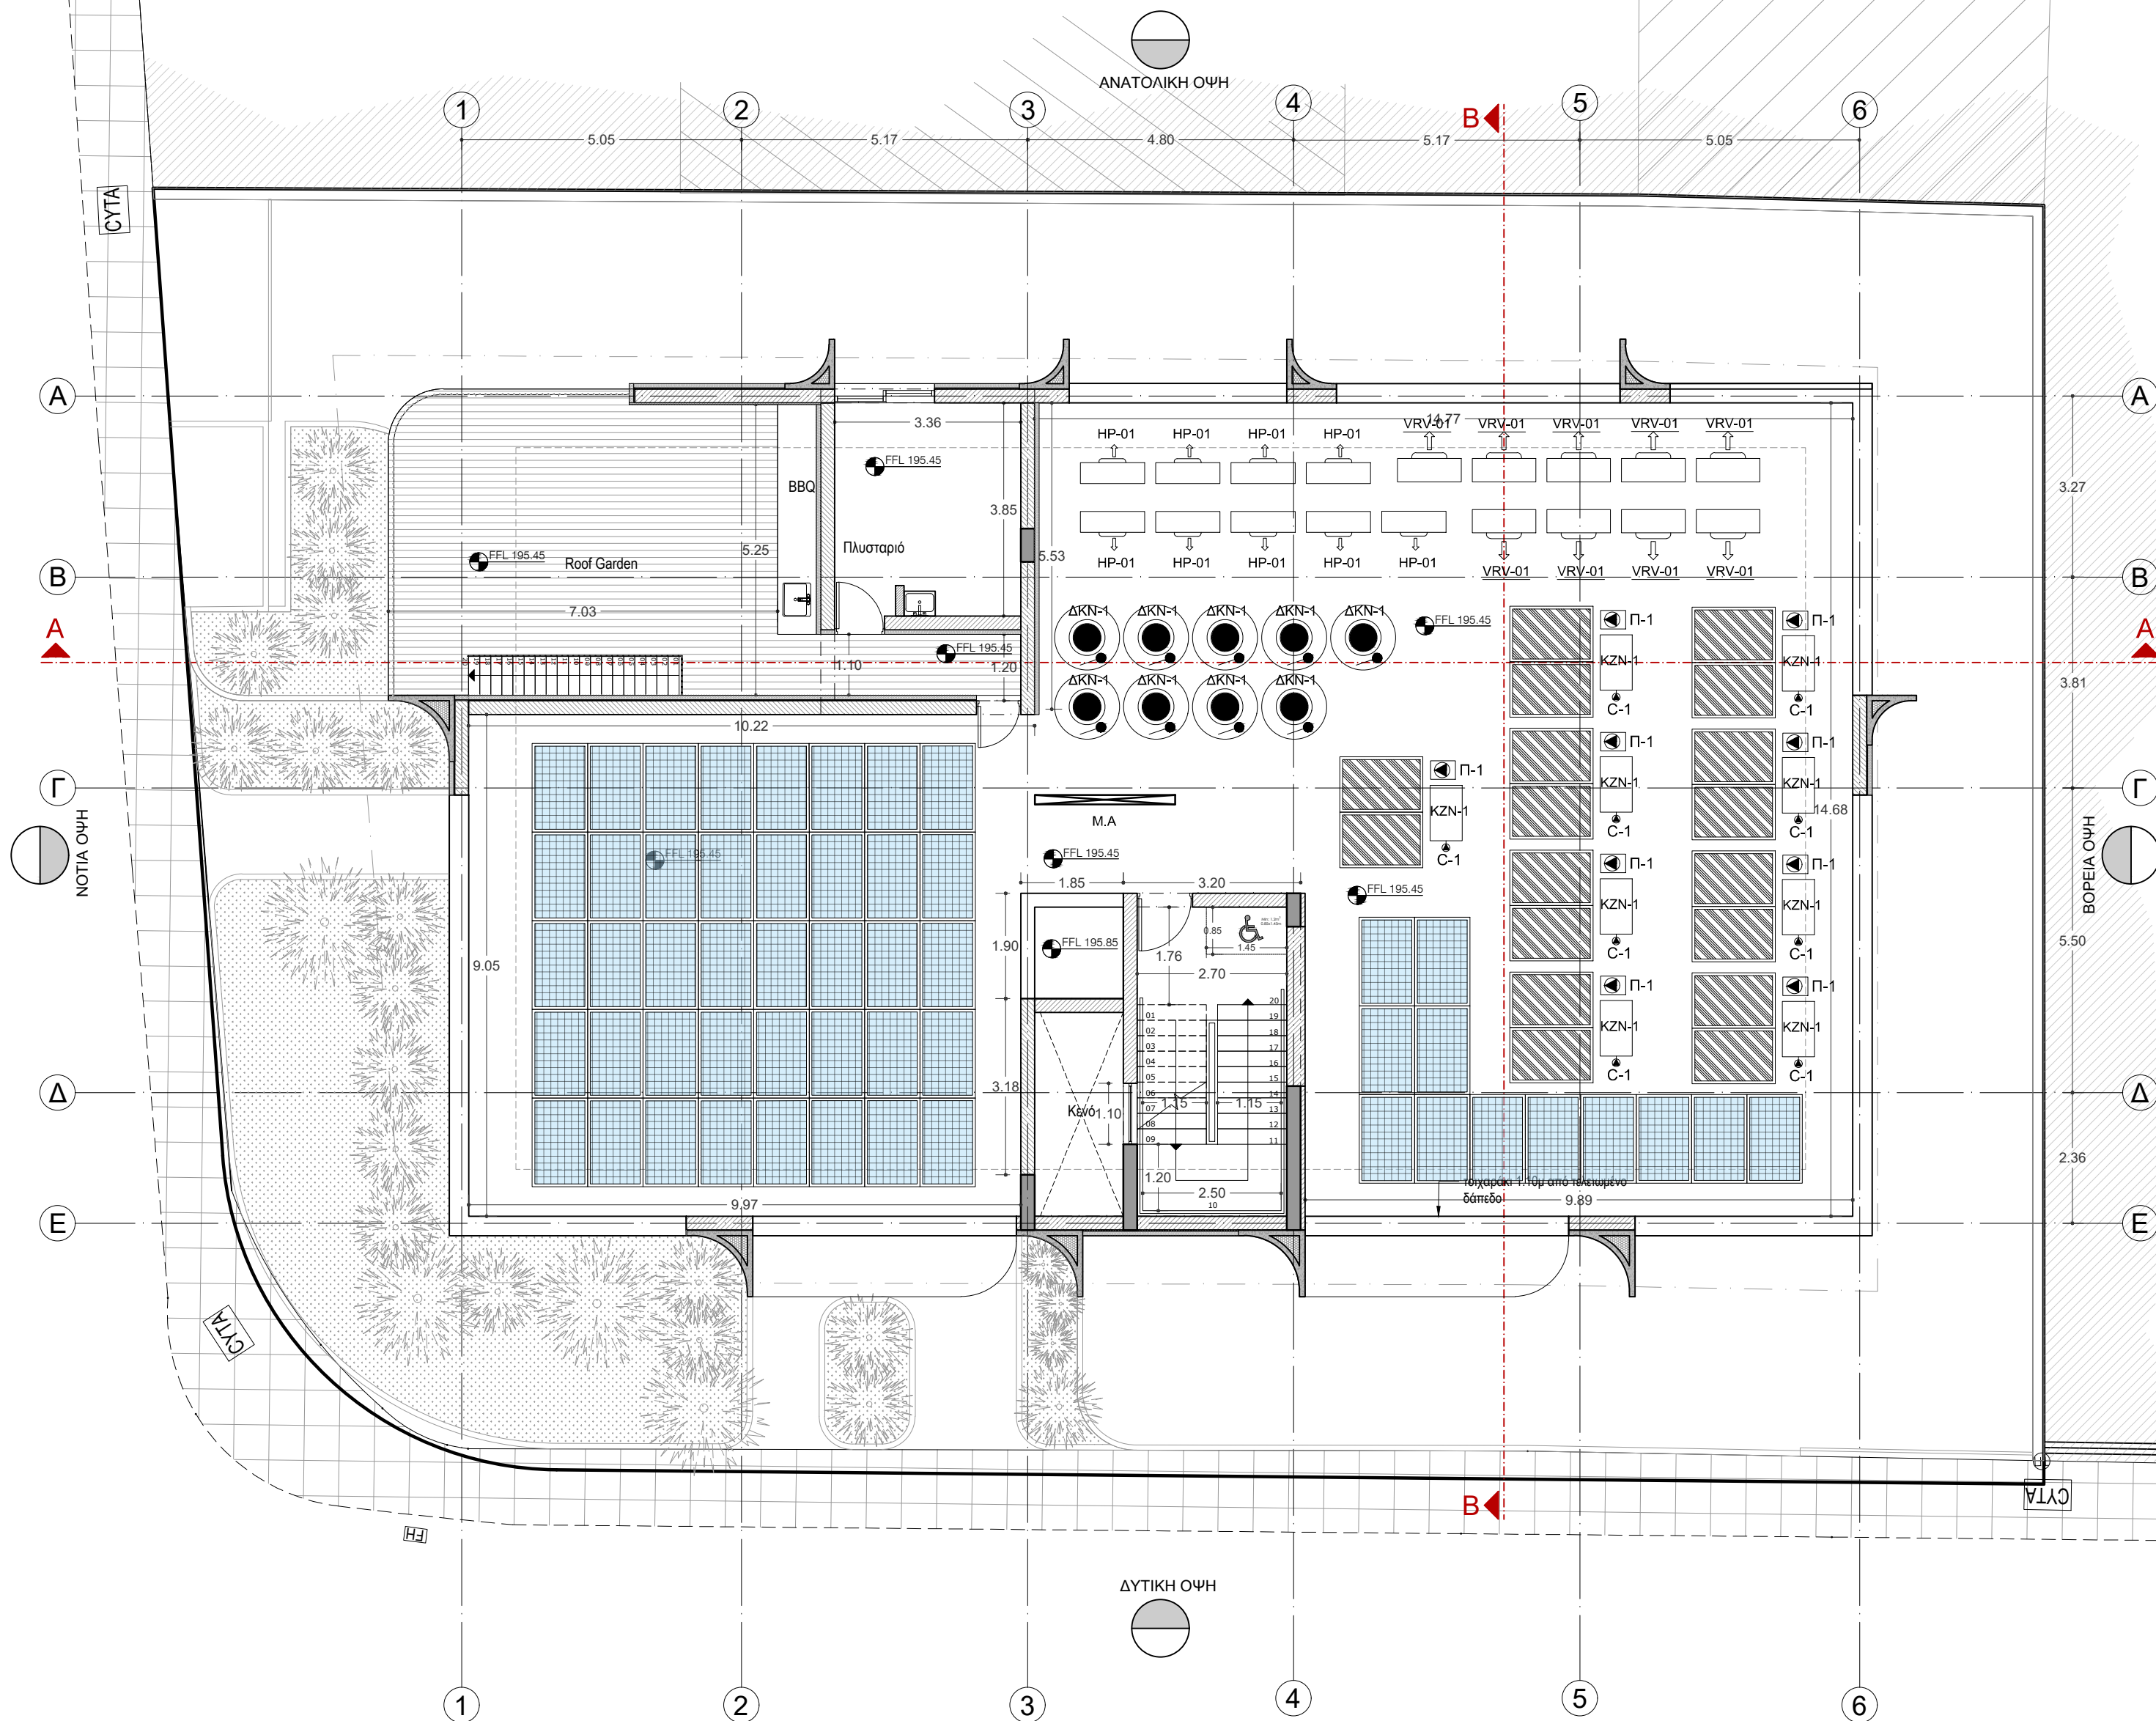

ΠΟΛΕΟΔΟΜΙΚΗ ΑΔΕΙΑ 16.02.2024

JOB ΕΡΓΟ	STAGE ΣΤΑΔΙΟ	DWG NO ΑΡ.ΣΧΕΔΙΟΥ	REV ΑΛΛΑΓΗ
191	P	105	R00

PROJECT ΕΡΓΟ
M2 ESTATES APARTMENTS

CLIENT ΠΕΛΑΤΗΣ
M2 ESTATES
(GEORGE STAVRAKIS)

DRAWING ΣΧΕΔΙΟ

ΚΑΤΟΨΗ ΚΗΠΟΥ ΟΡΟΦΗΣ

DATE ΗΜΕΡΟΜΗΝΙΑ

01/11/2023

SCALE ΚΛΙΜΑΚΑ

1:100 (A2)

DRAWN BY ΣΧΕΔΙΑΣΗ
K.P.

CHECKED BY ΓΕΩΡΓΗΣ
E.K. & K.Y.

PA/E SE/TE




EKKY STUDIO +357 22311924
23 Dimofontos Street +357 99472862
1075 Nicosia Cyprus +357 96498995
Elina Kritikou Kenzo Yamashita
elina@ekkystudioarchitects.com kenzo@ekkystudioarchitects.com

ΣΗΜΕΙΩΣΕΙΣ:

— ΥΦΙΣΤΑΜΕΝΑ ΥΨΟΜΕΤΡΑ

— ΠΡΟΤΕΙΝΟΜΕΝΑ ΥΨΟΜΕΤΡΑ

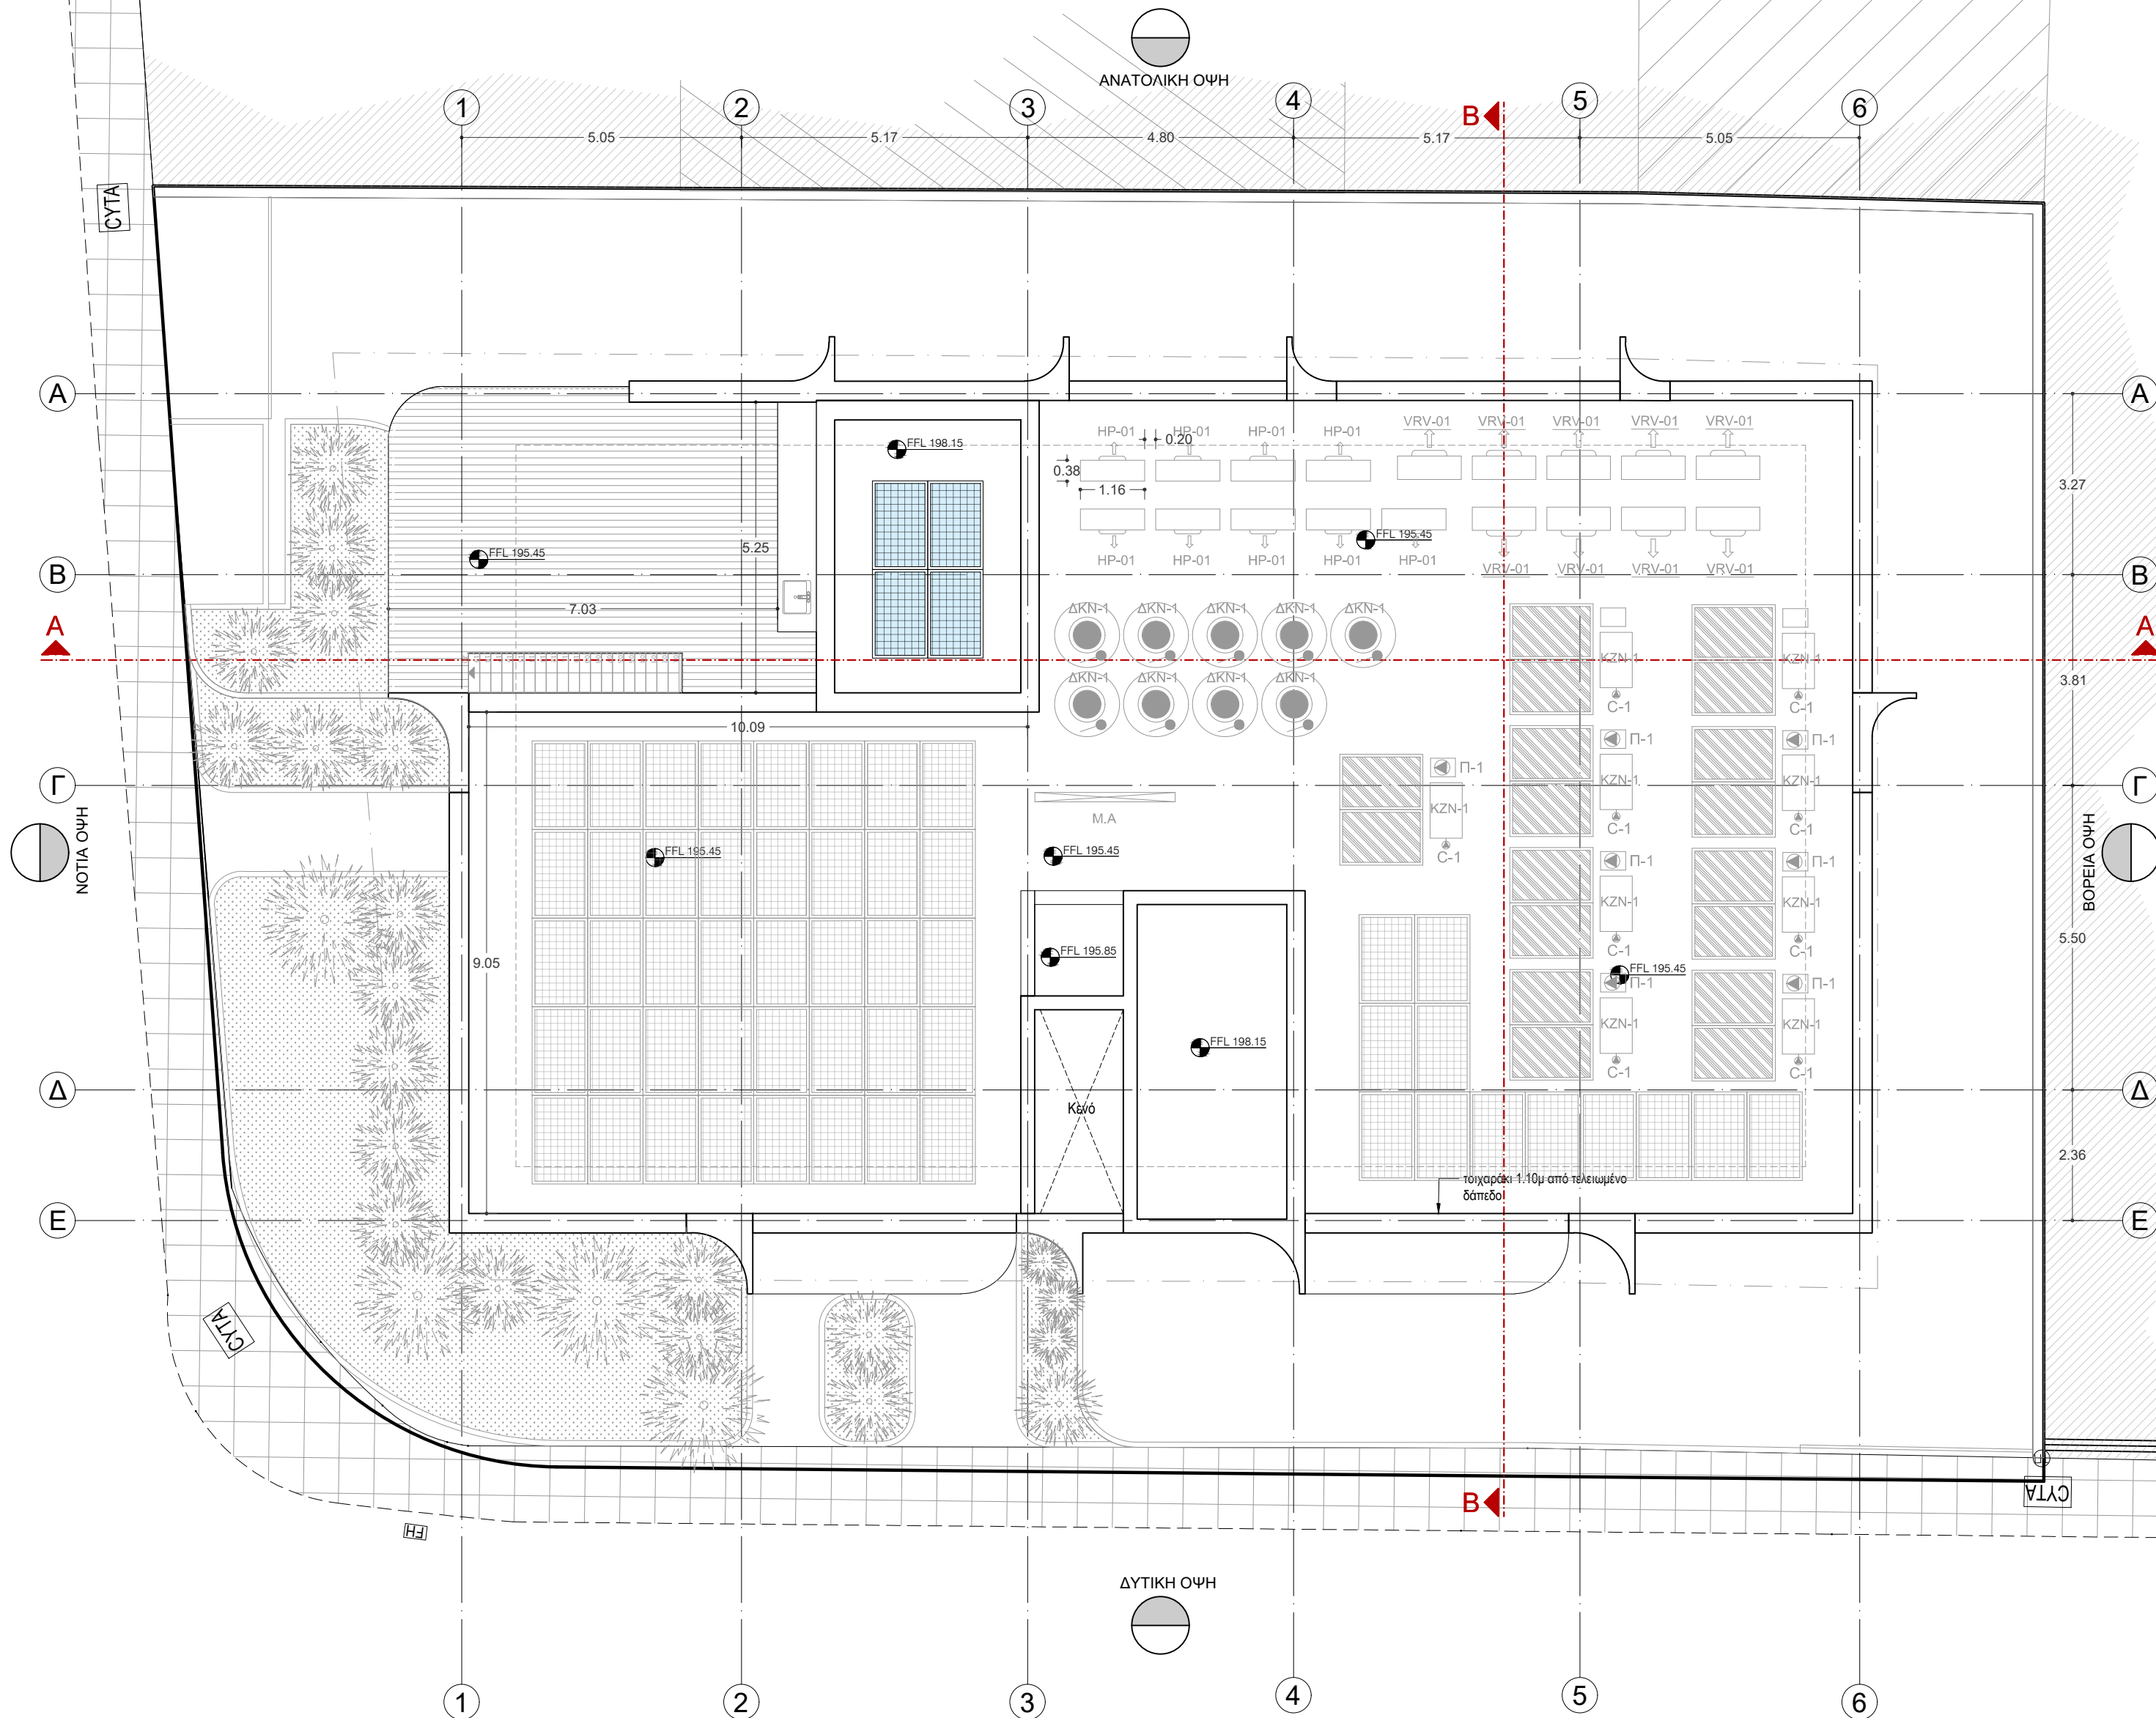

ΠΟΛΕΟΔΟΜΙΚΗ ΑΔΕΙΑ 16.02.2024

JOB ΕΡΓΟ	STAGE ΣΤΑΔΙΟ	DWG NO ΑΡ.ΣΧΕΔΙΟΥ	REV ΑΛΛΑΓΗ
191	P	106	R00

PROJECT ΕΡΓΟ
M2 ESTATES APARTMENTS

CLIENT ΠΕΛΑΤΗΣ
M2 ESTATES
(GEORGE STAVRAKIS)

DRAWING ΣΧΕΔΙΟ

ΚΑΤΟΨΗ ΟΡΟΦΗΣ

DATE ΗΜΕΡΟΜΗΝΙΑ

01/11/2023

SCALE ΚΛΙΜΑΚΑ

1:100 (A2)

DRAWN BY ΣΧΕΔΙΑΣΗ
K.P.

CHECKED BY ΘΕΩΡΗΣΗ
E.K. & K.Y.

PA/AE SE/TIME