


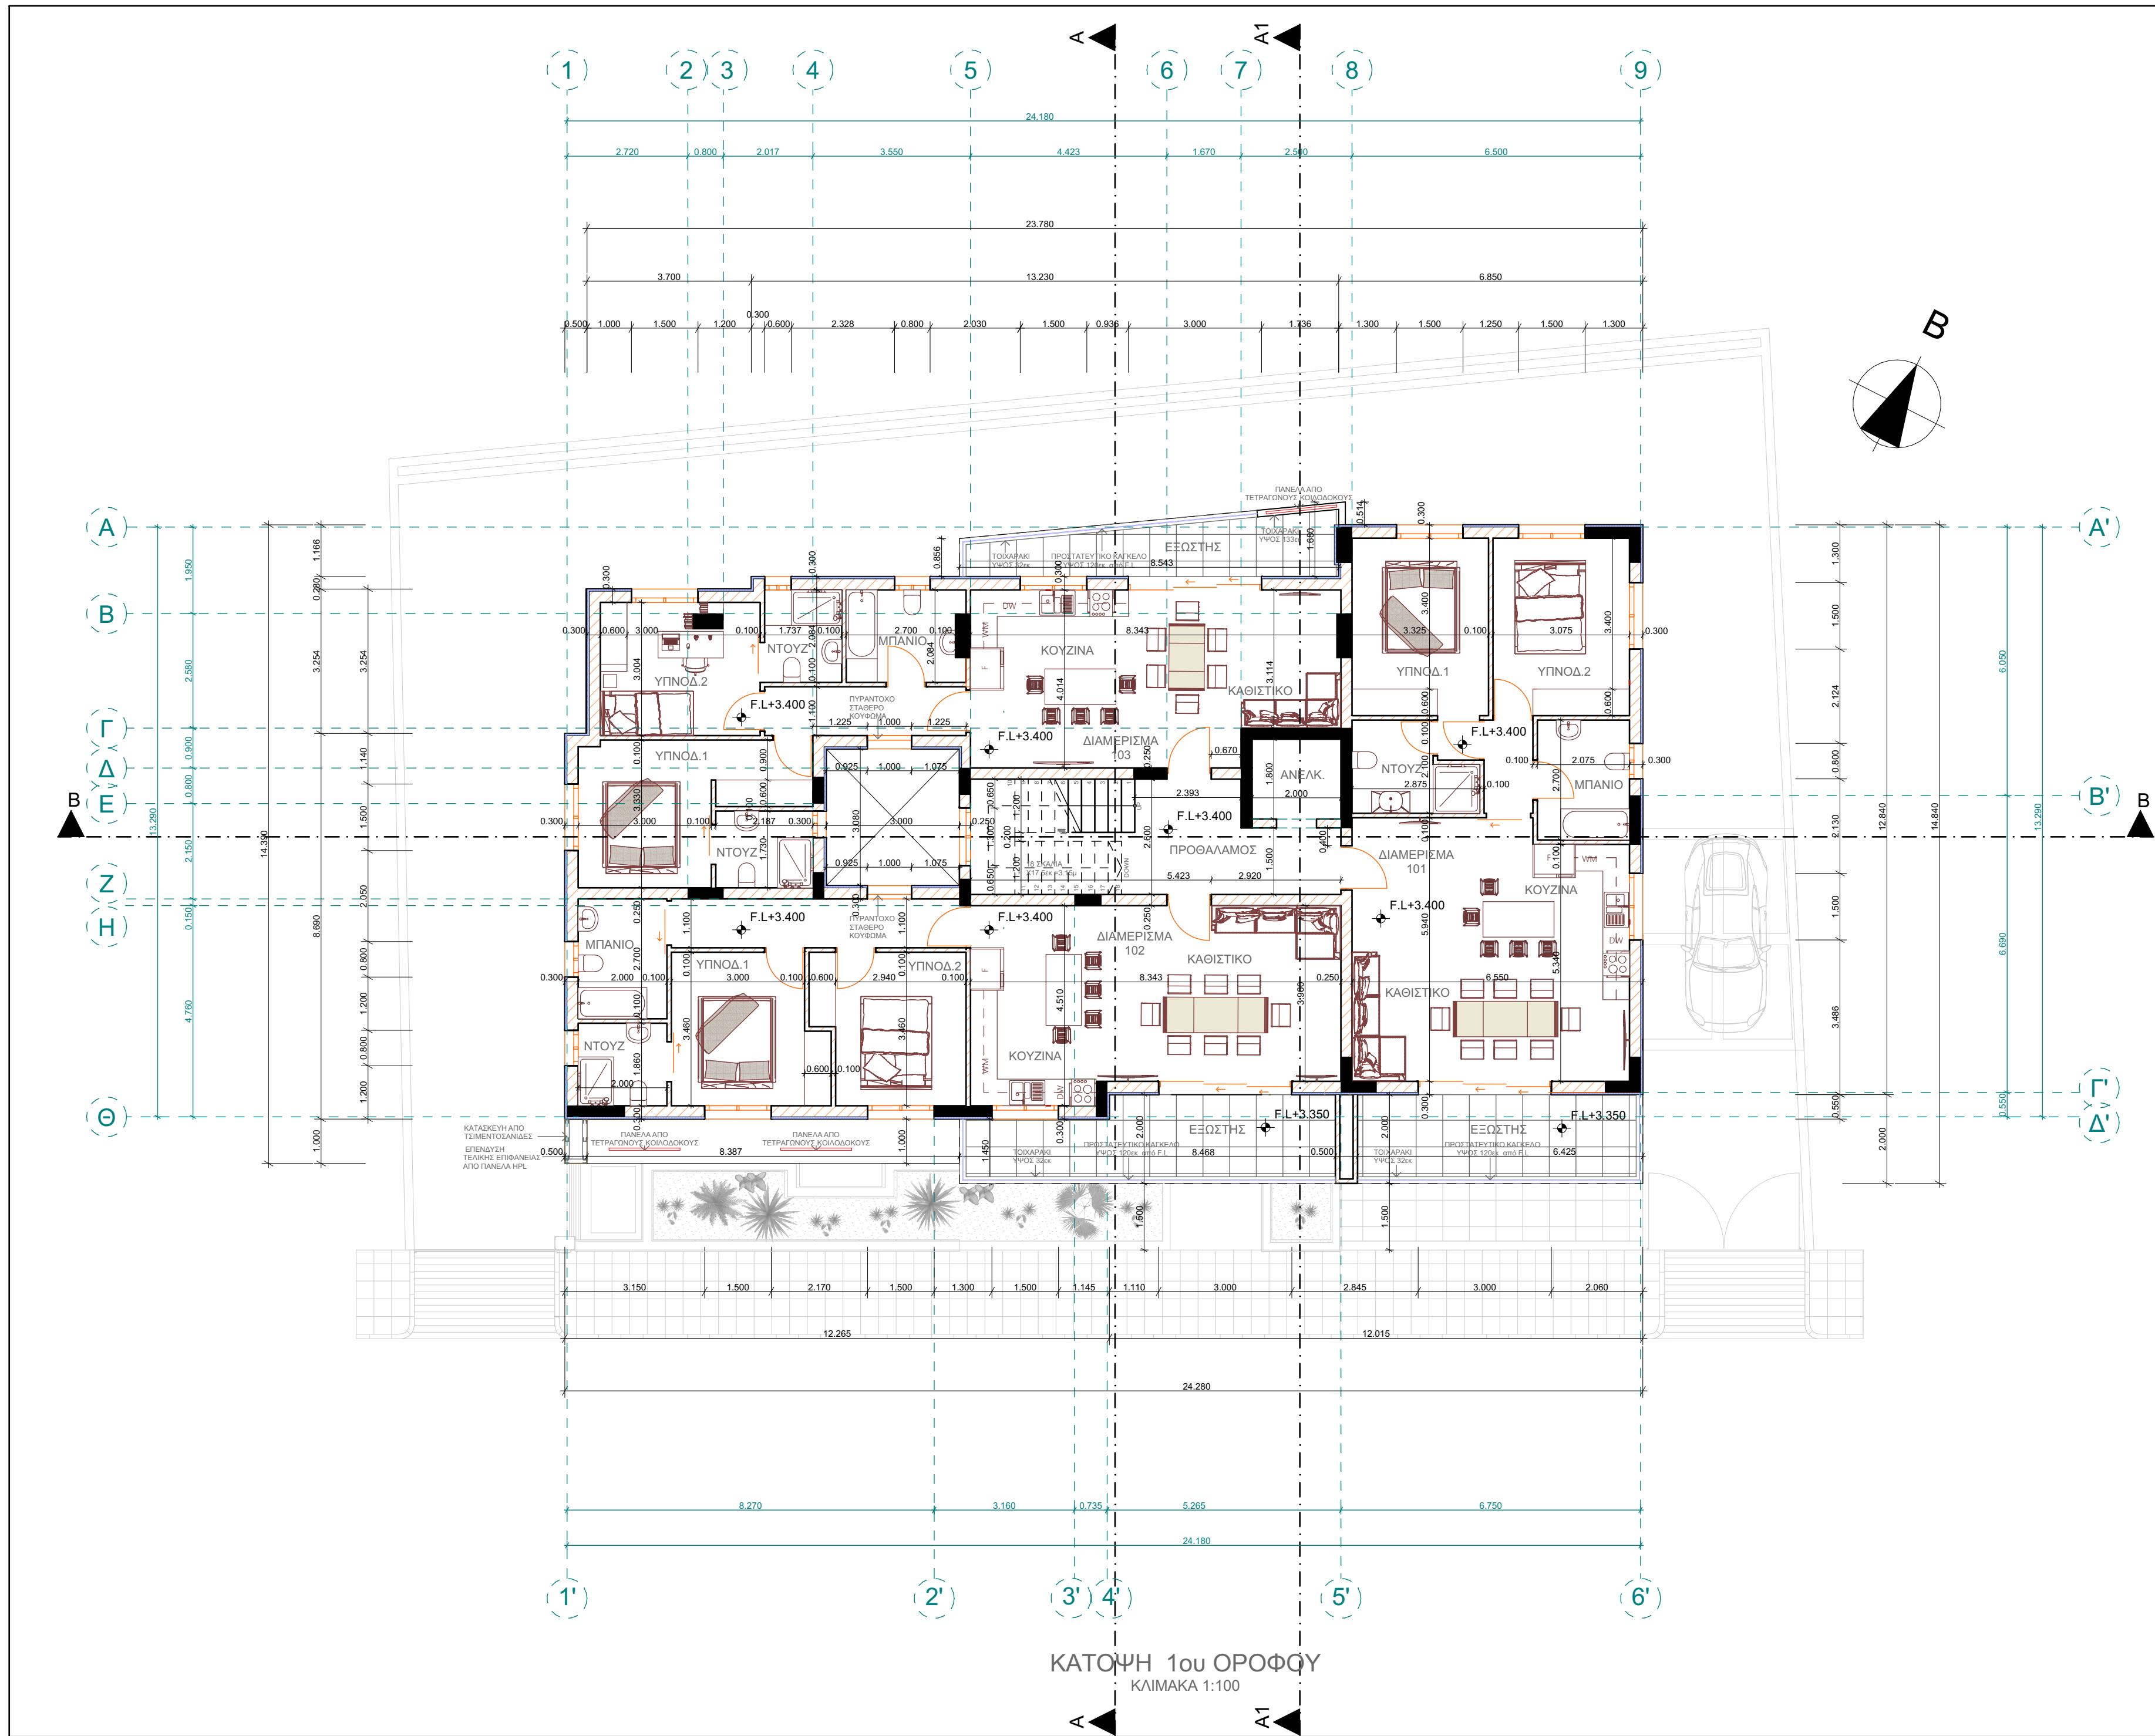

NOTES:



Skoufa 16 Latsia t.k 2235  
Flat 201  
tel:22575316  
fax:22575314

Job Title  
FLOKKAS CONSTRUCTIONS  
ΠΟΛΥΚΑΤΟΙΚΙΑ  
NO 14 ΣΤΟ ΤΣΕΡΙ

Drawing Name  
ΚΑΤΟΨΗ 1ου ΟΡΟΦΟΥ

Drawn  
ΘΕΡΑΠΩΝ ΜΙΧΑΗΛ

Desing  
ΘΕΡΑΠΩΝ ΜΙΧΑΗΛ

Checked  
ΘΕΡΑΠΩΝ ΜΙΧΑΗΛ

Date  
18/04/2022

Drawing Scale  
1:100

File Name  
A3301A.04

Layout ID  
A.04