


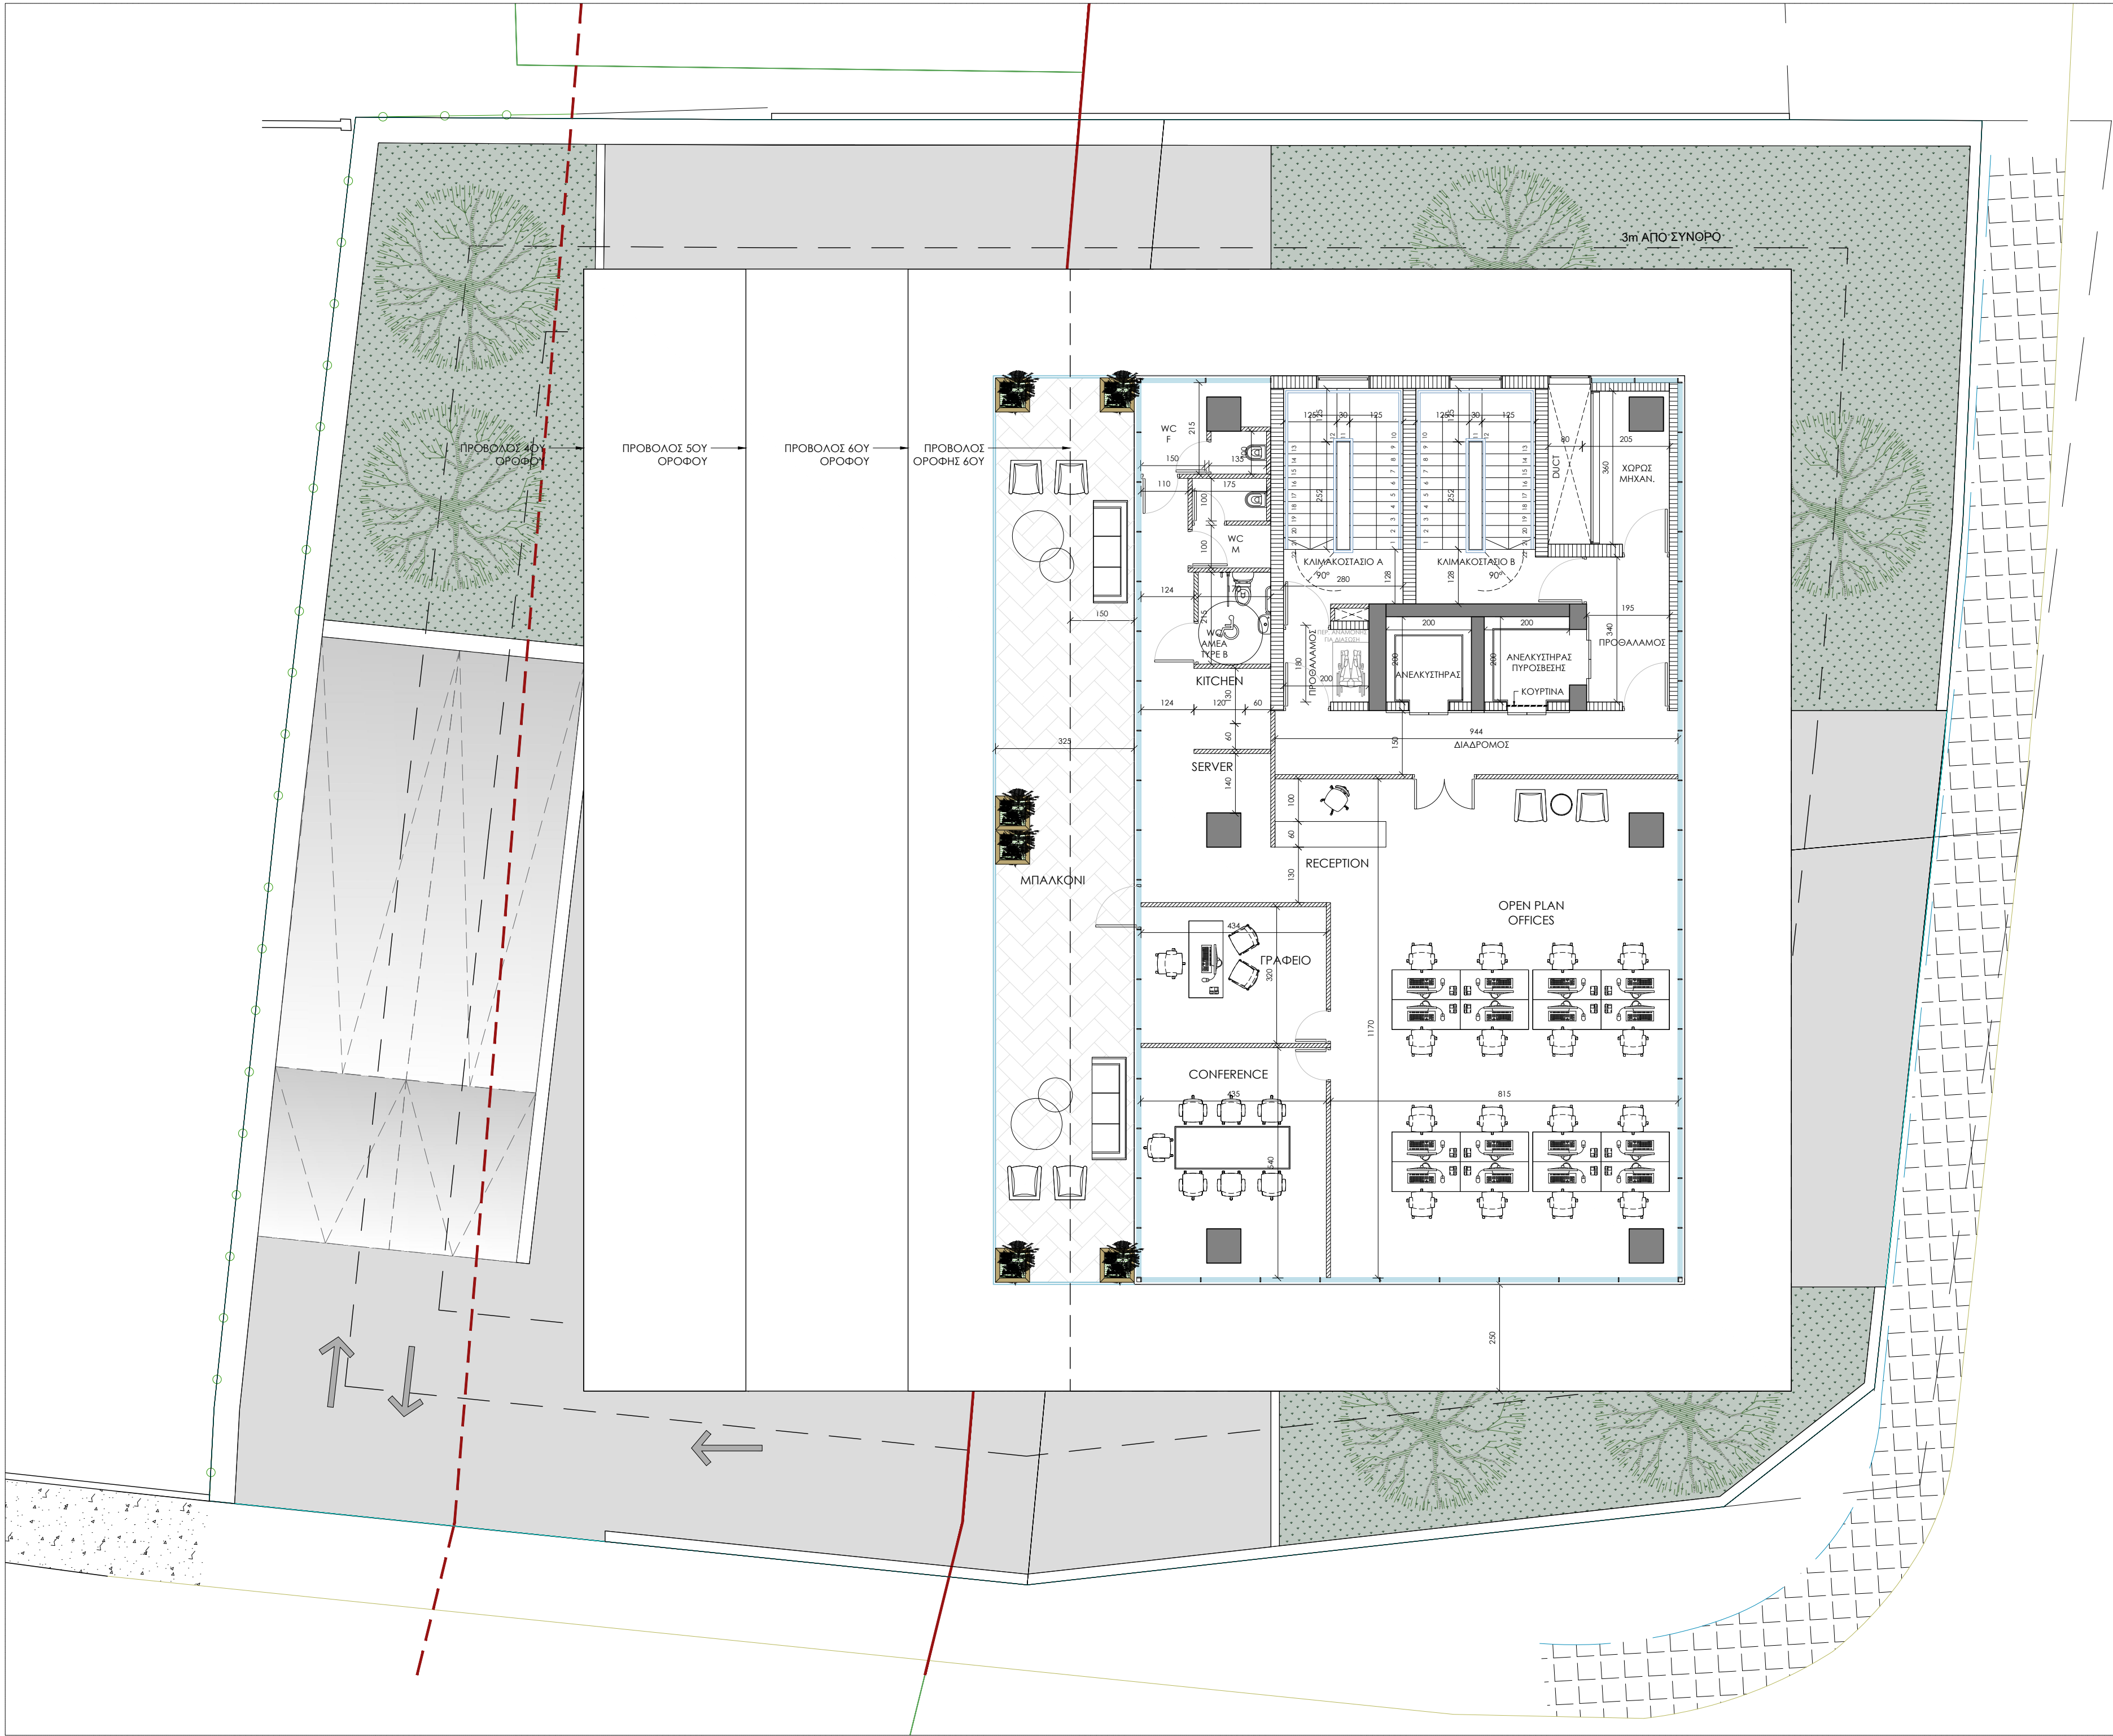

ΑΝΑΘΕΩΡΗΣΕΙΣ/REVISIONS			
NO	ΗΜΕΡ.	ΠΕΡΙΓΡΑΦΗ / DESCRIPTION	NAME

ΥΠΟΜΝΗΜΑ / LEGEND	
	ΠΡΟΤΕΙΝΟΜΕΝΟ ΥΨΟΜΕΤΡΟ / PROPOSED LEVEL
	ΥΦΙΣΤΑΜΕΝΟ ΥΨΟΜΕΤΡΟ / EXISTING LEVEL
	ΑΝΩ ΜΕΡΟΣ (ΥΦΙΣΤ.) ΤΟΙΧΙΟΥ / LEVEL OF EXISTING WALL

ΤΙΤΛΟΣ ΕΡΓΟΥ / PROJECT TITLE
ΓΡΑΦΕΙΑΚΗ ΑΝΑΠΤΥΞΗ / OFFICE BUILDING
ΧΑΛΚΟΥΤΣΑ, ΛΕΜΕΣΟΣ / HALKOUTSA, LIMASSOL

ERACLIS
PAPACHRISTOU
ARCHITECTS
ΒΑΣΙΛΕΥΣ 3, OFFICE 201 / ΣΤΡΩΒΟΛΟΣ 2015 / ΝΙКОΣΙΑ
E: info@papachristou.org T: +357 22 875 906 F: +357 22 374 810 WWW.PAPACHRISTOU.ORG
ΤΙΤΛΟΣ ΣΧΕΔΙΟΥ / DRAWING TITLE
ΚΑΤΟΨΗ 6ου ΟΡΟΦΟΥ

ΜΕΛΕΤΗ / DESIGN Η.Γ.Π.	PRINT / ΕΚΤΥΠΩΣΗ @ A2	ΗΜΕΡΟΜΗΝΙΑ / DATE 2-Oct-24
ΣΧΕΔΙΑΣΗ / DRAWN BY N.A.	ΚΛΙΜΑΚΑ SCALE 1:100	ΑΡ. ΣΧΕΔΙΟΥ DRAWING NO A06
ΕΛΕΓΧΟΣ / CHECKED BY Η.Γ.Π.		

ΑΡΙΘ. ΕΡΓΟΥ / PROJECT NUMBER