

ΕΝΤΟΛΗ 1/2025
ΠΟΛΕΟΔΟΜΙΚΗ ΑΔΕΙΑ
ΜΕ ΤΗΝ ΔΙΑΔΙΚΑΣΙΑ ΠΟΛΕΟΔΟΜΙΚΗΣ
ΒΕΒΑΙΟΤΗΤΑΣ

ΑΡ.ΑΙΤΗΣΗΣ:
ΑΡ. ΟΙΚΟΠΕΔΟΥ:
ΥΠΟ ΔΗΜΙΟΥΡΓΙΑ ΟΙΚΟΠΕΔΟΥ:
Φ/ΣΧ:

ΑΡ. ΠΟΛ. ΑΔΕΙΑΣ ΔΙΑΧΩΡΙΣΜΟΥ:
ΕΜΒΑΔΟΝ ΙΔΙΟΚΤΗΣΙΑΣ:

ΠΟΛΕΟΔΟΜΙΚΗ ΖΩΝΗ:

ΣΥΝ. ΔΟΜΗΣΗΣ:
ΠΟΣΟΣΤΟ ΚΑΛΥΨΗΣ:
ΥΨΟΣ (m):
ΑΡΙΘΜΟΣ ΟΡΟΦΩΝ:

ΣΤΟΙΧΕΙΑ ΕΡΓΟΥ

ID1756-EMERALDA 7 v1.1

ΤΙΤΛΟΣ ΣΧΕΔΙΟΥ

ΟΨΕΙΣ-ΤΟΜΕΣ-ΚΑΤΟΨΕΙΣ


ΣΤΟΙΧΕΙΑ ΜΕΛΕΤΗΤΗ

ΟΝΟΜΑ ΜΕΛΕΤΗΤΗ: ΠΑΝΙΚΟΣ ΧΑΡΙΛΑΟΥ

ΑΡ. ΜΗΤΡΩΟΥ Α03.6666

ΥΠΟΓΡΑΦΗ:

ΕΚΤΥΠΩΣΗ Α1 ΚΛΙΜΑΚΑ 1.100
ΕΚΤΥΠΩΣΗ Α3 ΚΛΙΜΑΚΑ 1.200

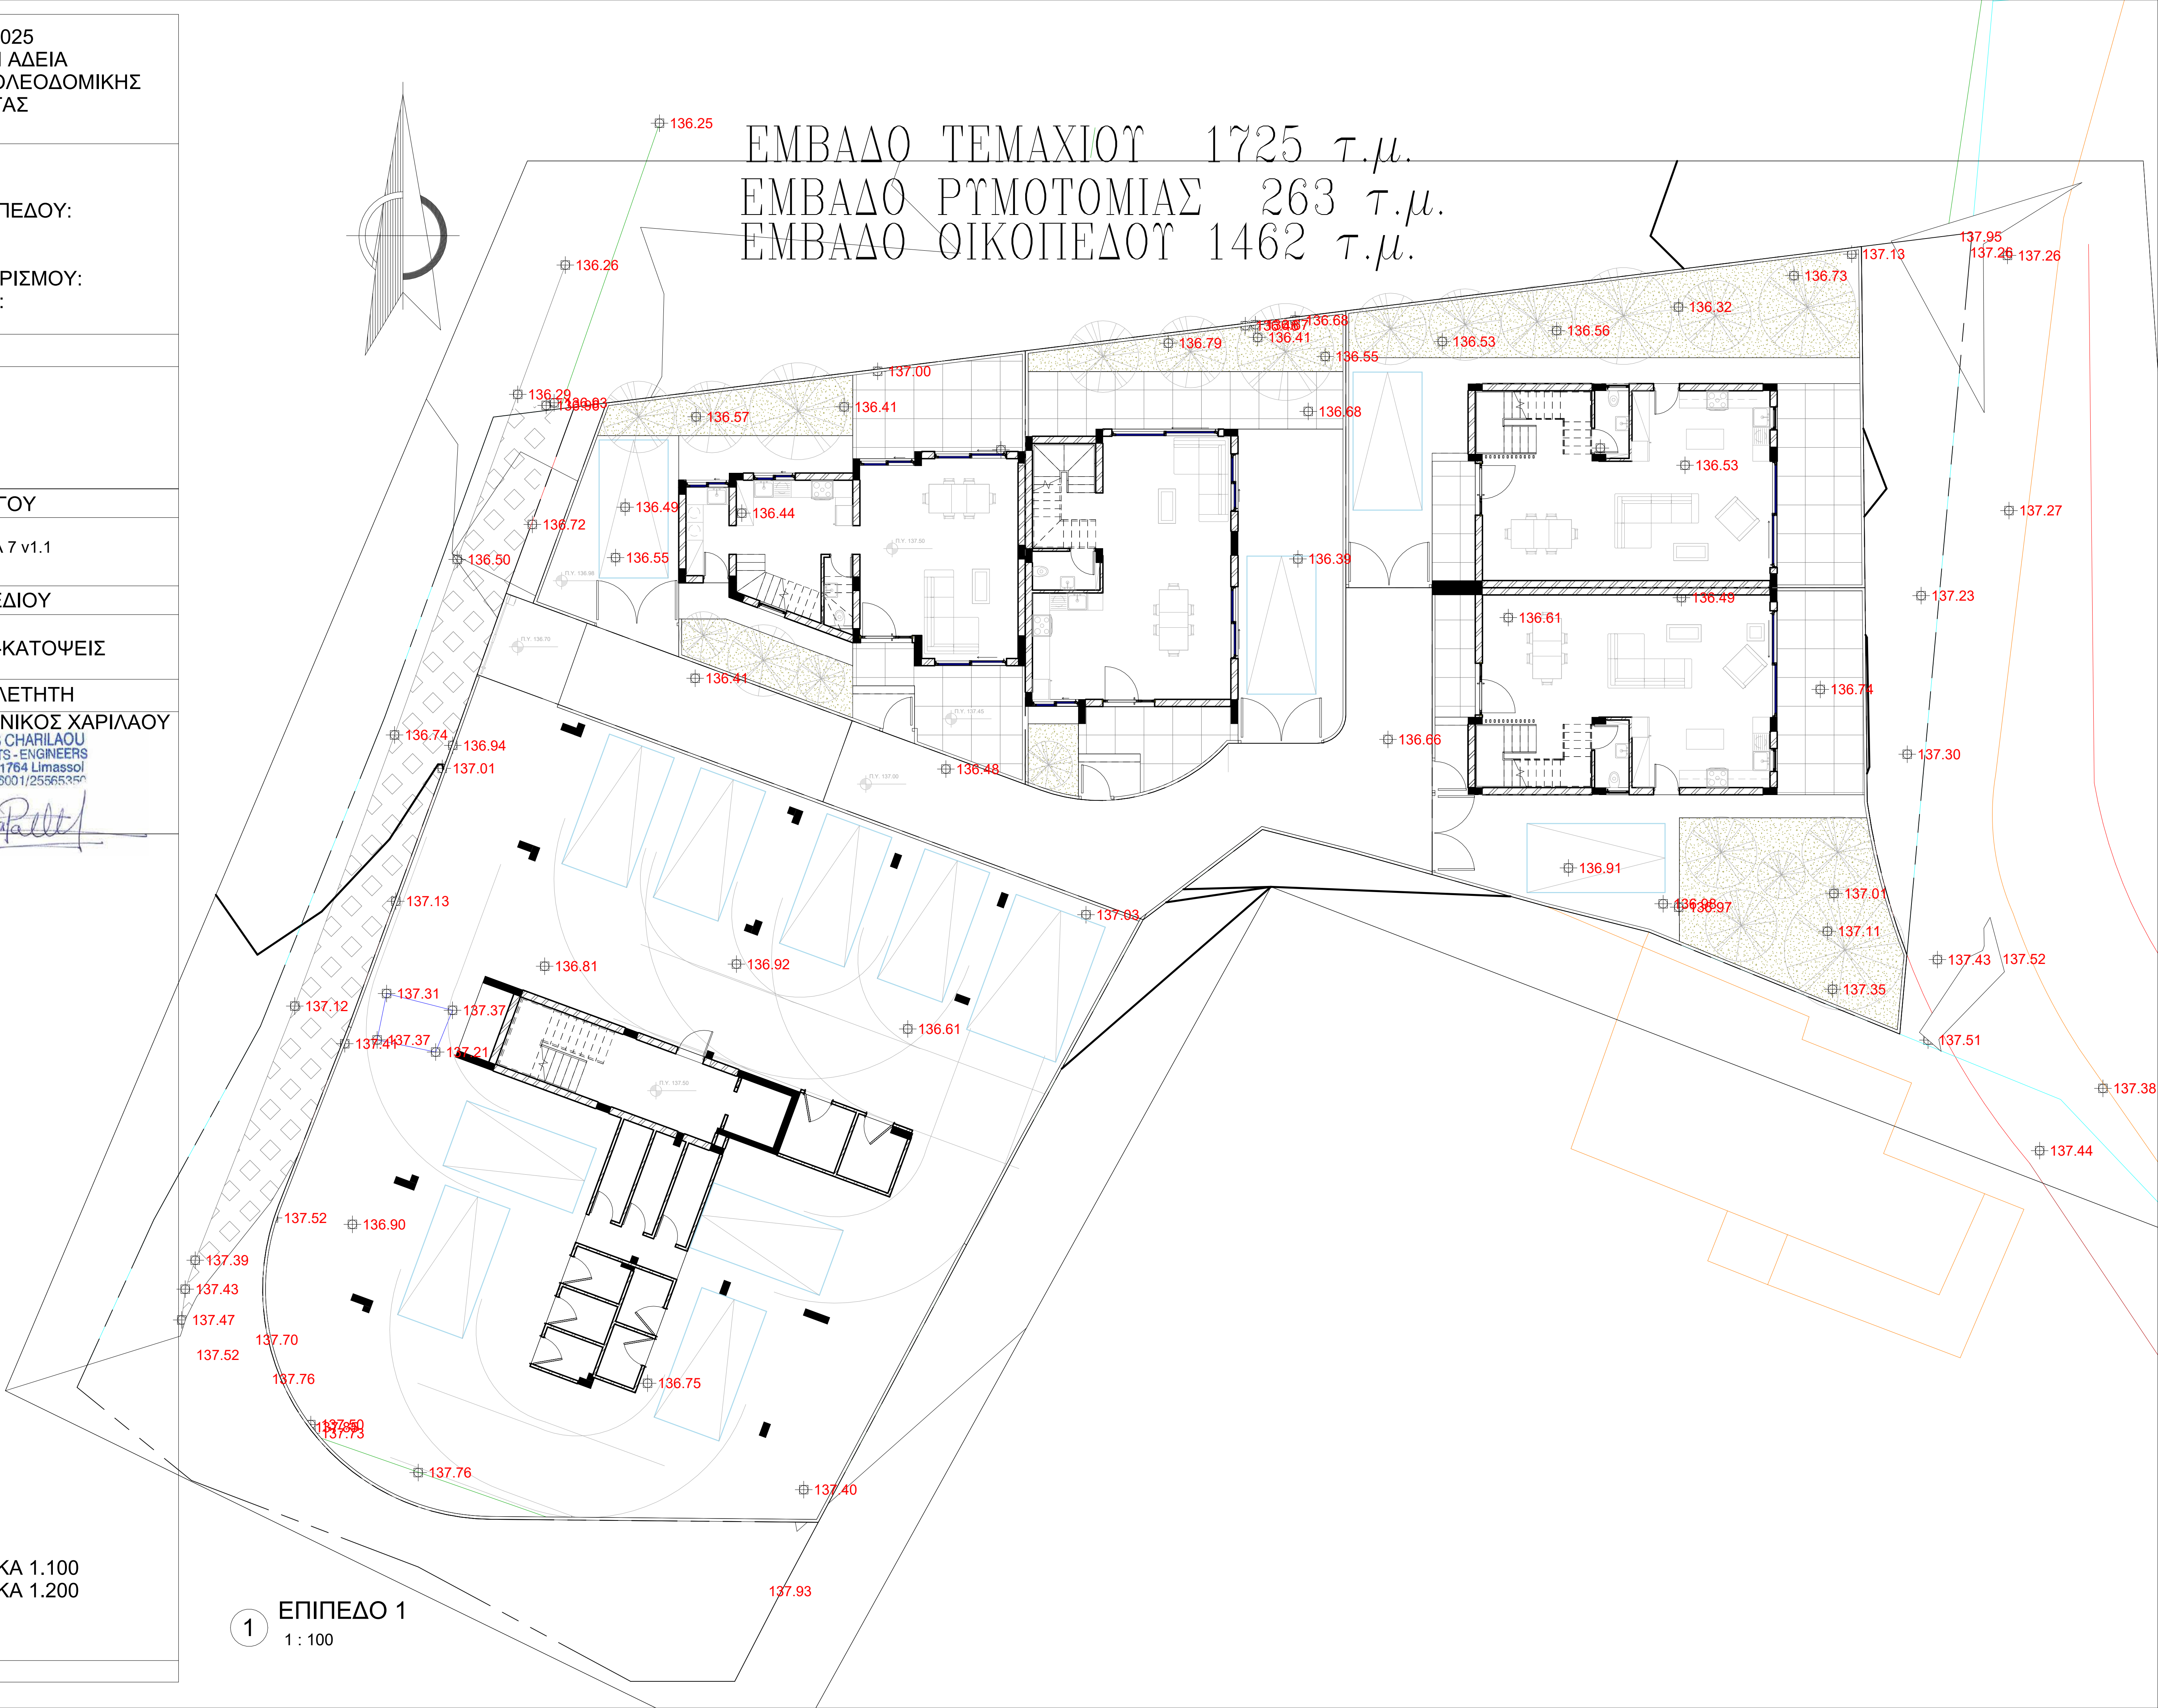

1 ΕΠΙΠΕΔΟ 1
1 : 100

ΕΝΤΟΛΗ 1/2025
ΠΟΛΕΟΔΟΜΙΚΗ ΑΔΕΙΑ
ΜΕ ΤΗΝ ΔΙΑΔΙΚΑΣΙΑ ΠΟΛΕΟΔΟΜΙΚΗΣ
ΒΕΒΑΙΟΥΤΗΤΑΣ

ΑΡ. ΠΟΛ. ΑΔΕΙΑΣ ΔΙΑΧΩΡΙΣΜΟΥ:
ΕΜΒΑΔΟΝ ΙΔΙΟΚΤΗΣΙΑΣ:

ΣΥΝ. ΔΟΜΗΣΗΣ:
ΠΟΣΟΣΤΟ ΚΑΛΥΨΗΣ:
ΥΨΟΣ (m):
ΑΡΙΘΜΟΣ ΟΡΟΦΩΝ:

ID1756-EMERALDA 7 v1.1

ΟΨΕΙΣ-ΤΟΜΕΣ-ΚΑΤΟΨΕΙΣ


ΟΝΟΜΑ ΜΕΛΕΤΗΤΗ: ΠΑΝΙΚΟΣ ΧΑΡΙΛΑΟΥ

ΥΠΟΓΡΑΦΗ:

ΕΚΤΥΠΩΣΗ Α1 ΚΛΙΜΑΚΑ 1.100
ΕΚΤΥΠΩΣΗ Α3 ΚΛΙΜΑΚΑ 1.200

ΕΠΙΠΕΔΟ 2

1 : 100

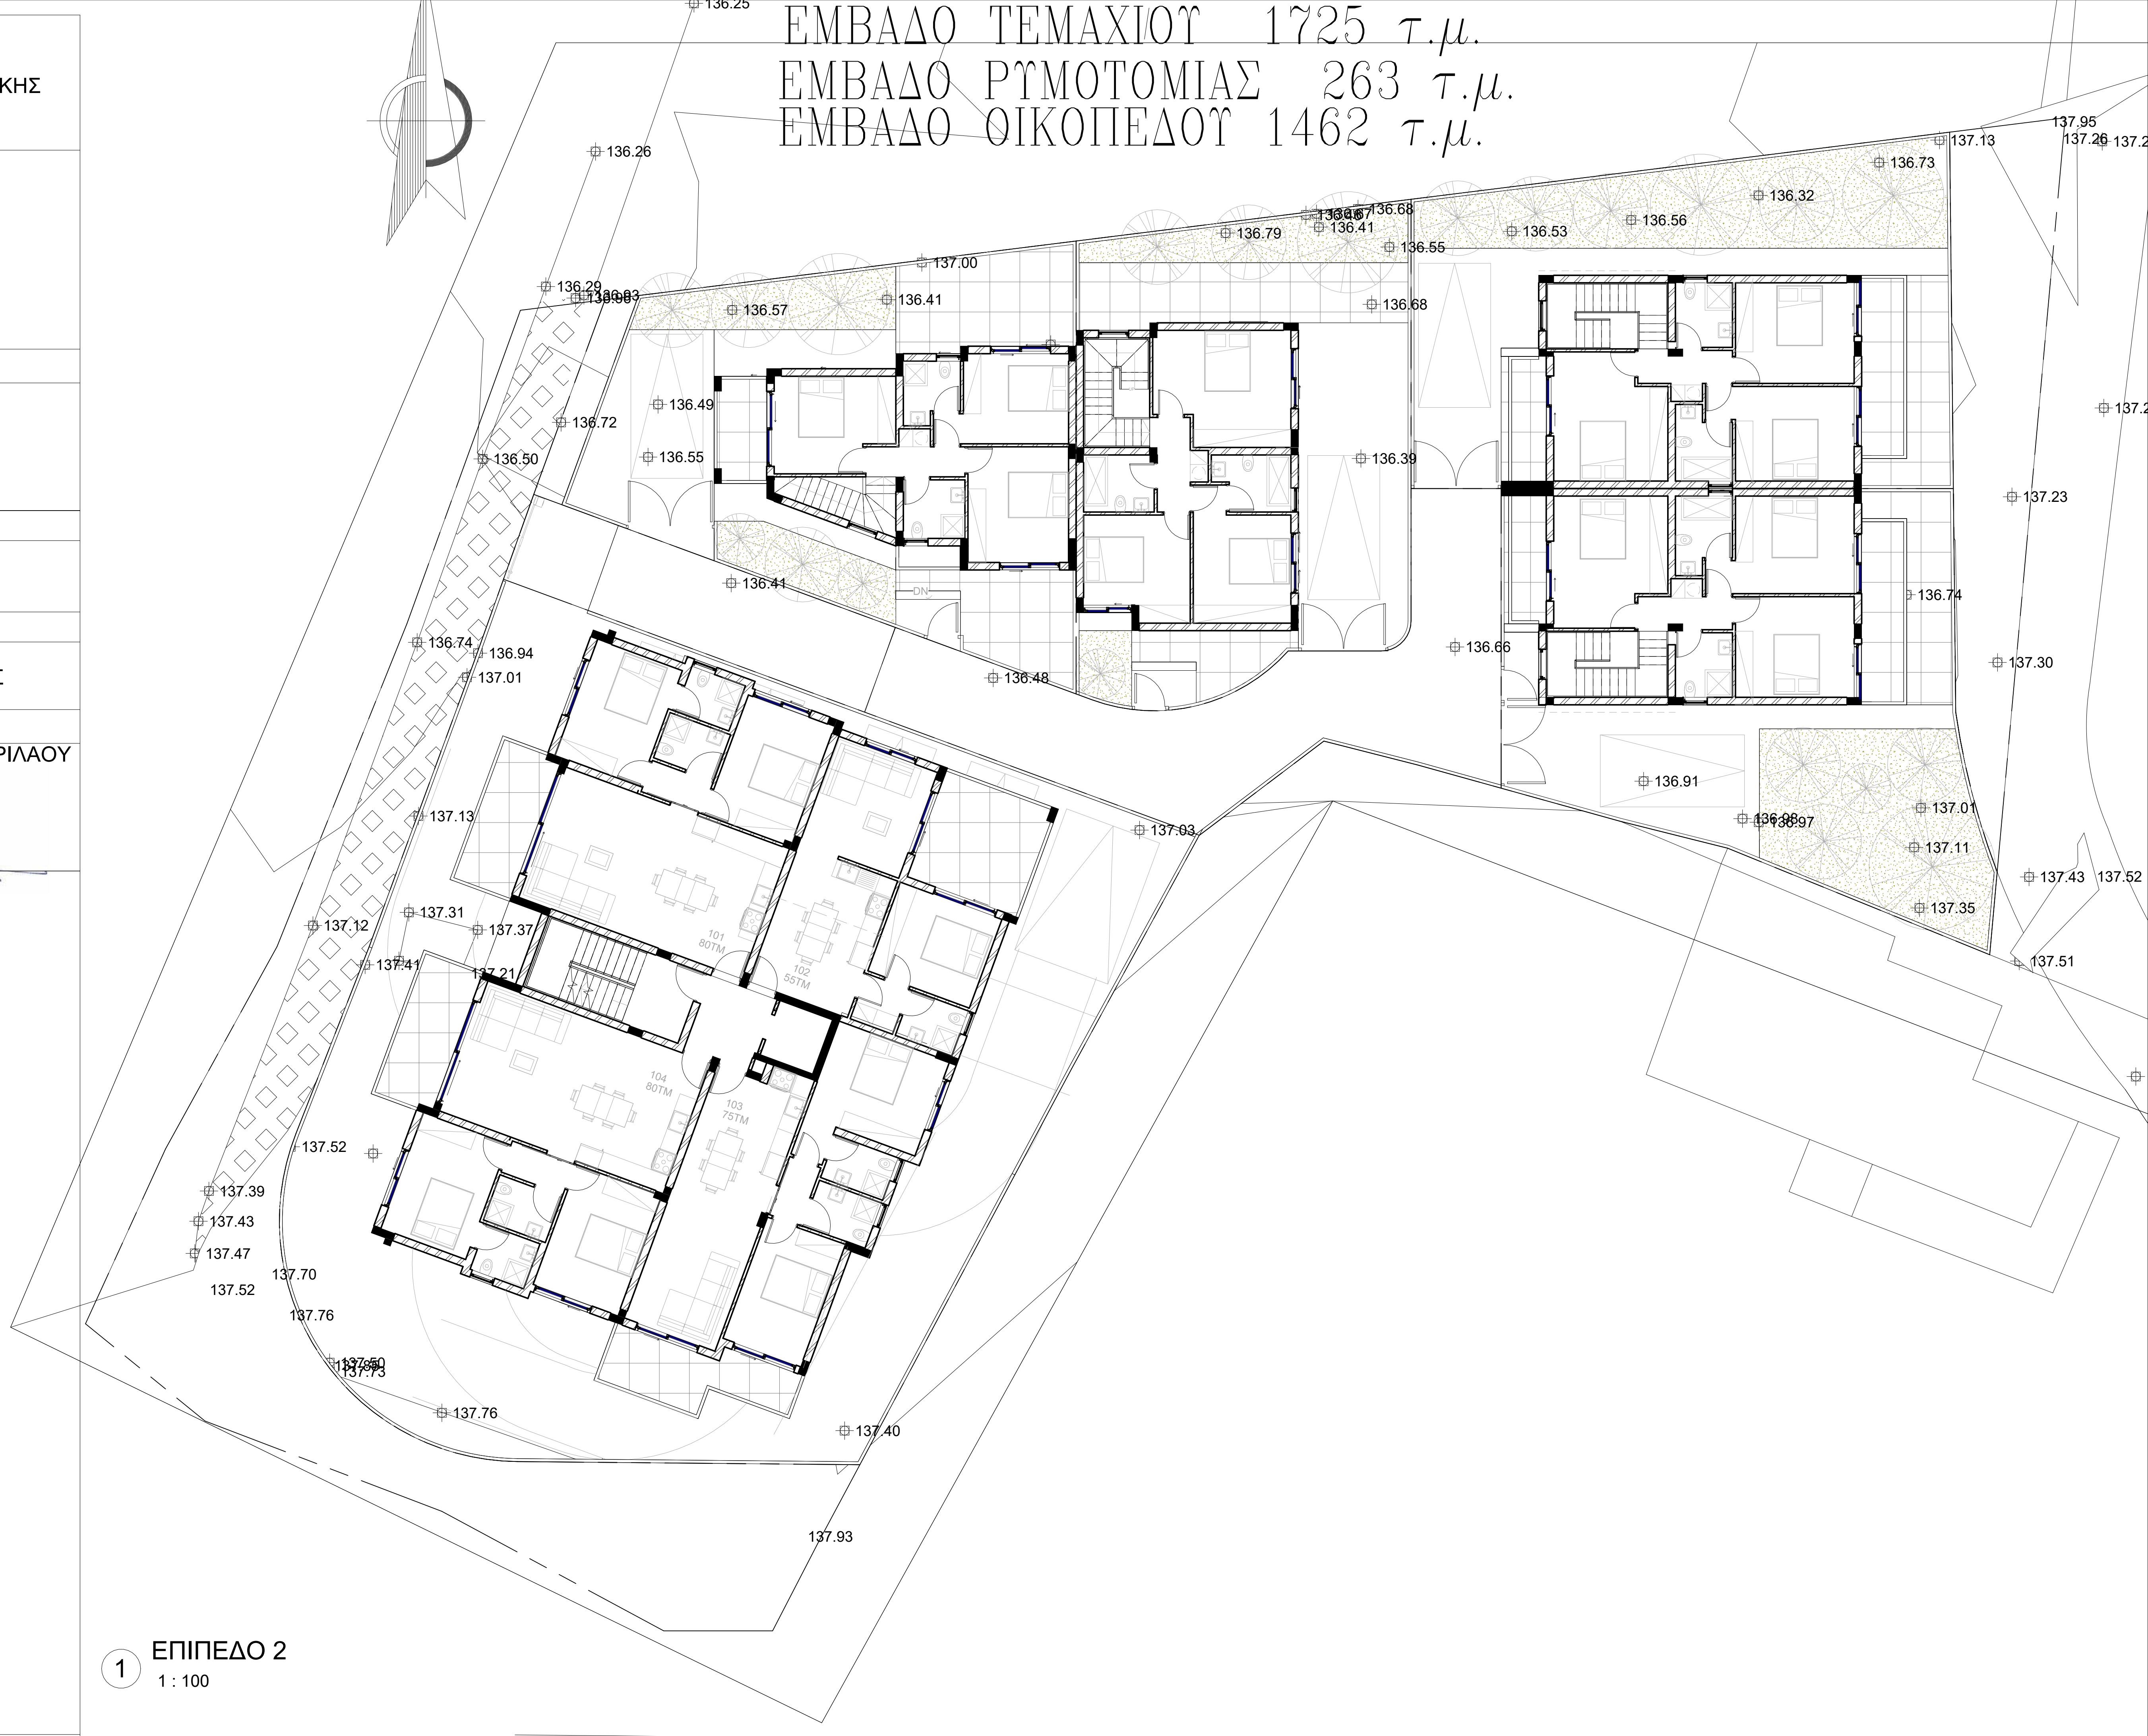

ΕΝΤΟΛΗ 1/2025
ΠΟΛΕΟΔΟΜΙΚΗ ΑΔΕΙΑ
ΜΕ ΤΗΝ ΔΙΑΔΙΚΑΣΙΑ ΠΟΛΕΟΔΟΜΙΚΗΣ
ΒΕΒΑΙΟΤΗΤΑΣ

ΑΡ.ΑΙΤΗΣΗΣ:
ΑΡ. ΟΙΚΟΠΕΔΟΥ:
ΥΠΟ ΔΗΜΙΟΥΡΓΙΑ ΟΙΚΟΠΕΔΟΥ:
Φ/ΣΧ:

ΑΡ. ΠΟΛ. ΑΔΕΙΑΣ ΔΙΑΧΩΡΙΣΜΟΥ:
ΕΜΒΑΔΟΝ ΙΔΙΟΚΤΗΣΙΑΣ:

ΑΡ. ΠΟΛ. ΑΔΕΙΑΣ ΔΙΑΧΩΡΙΣΜΟΥ:
ΕΜΒΑΔΟΝ ΙΔΙΟΚΤΗΣΙΑΣ:

ΠΟΛΕΟΔΟΜΙΚΗ ΖΩΝΗ:

ΣΥΝ. ΔΟΜΗΣΗΣ:
ΠΟΣΟΣΤΟ ΚΑΛΥΨΗΣ:
ΥΨΟΣ (m):
ΑΡΙΘΜΟΣ ΟΡΟΦΩΝ:

ΣΤΟΙΧΕΙΑ ΕΡΓΟΥ

ID1756-EMERALDA 7 v1.1

ΤΙΤΛΟΣ ΣΧΕΔΙΟΥ

ΟΨΕΙΣ-ΤΟΜΕΣ-ΚΑΤΟΨΕΙΣ

ΣΤΟΙΧΕΙΑ ΜΕΛΕΤΗΤΗ


ΟΝΟΜΑ ΜΕΛΕΤΗΤΗ: ΠΑΝΙΚΟΣ ΧΑΡΙΛΑΟΥ

AP. MHTPΩOY A03 6666

ΥΠΟΓΡΑΦΗ:

ΕΚΤΥΠΩΣΗ Α1 ΚΛΙΜΑΚΑ 1.100
ΕΚΤΥΠΩΣΗ Α3 ΚΛΙΜΑΚΑ 1.200

1 ΕΠΙΠΕΔΟ 3
1 : 100

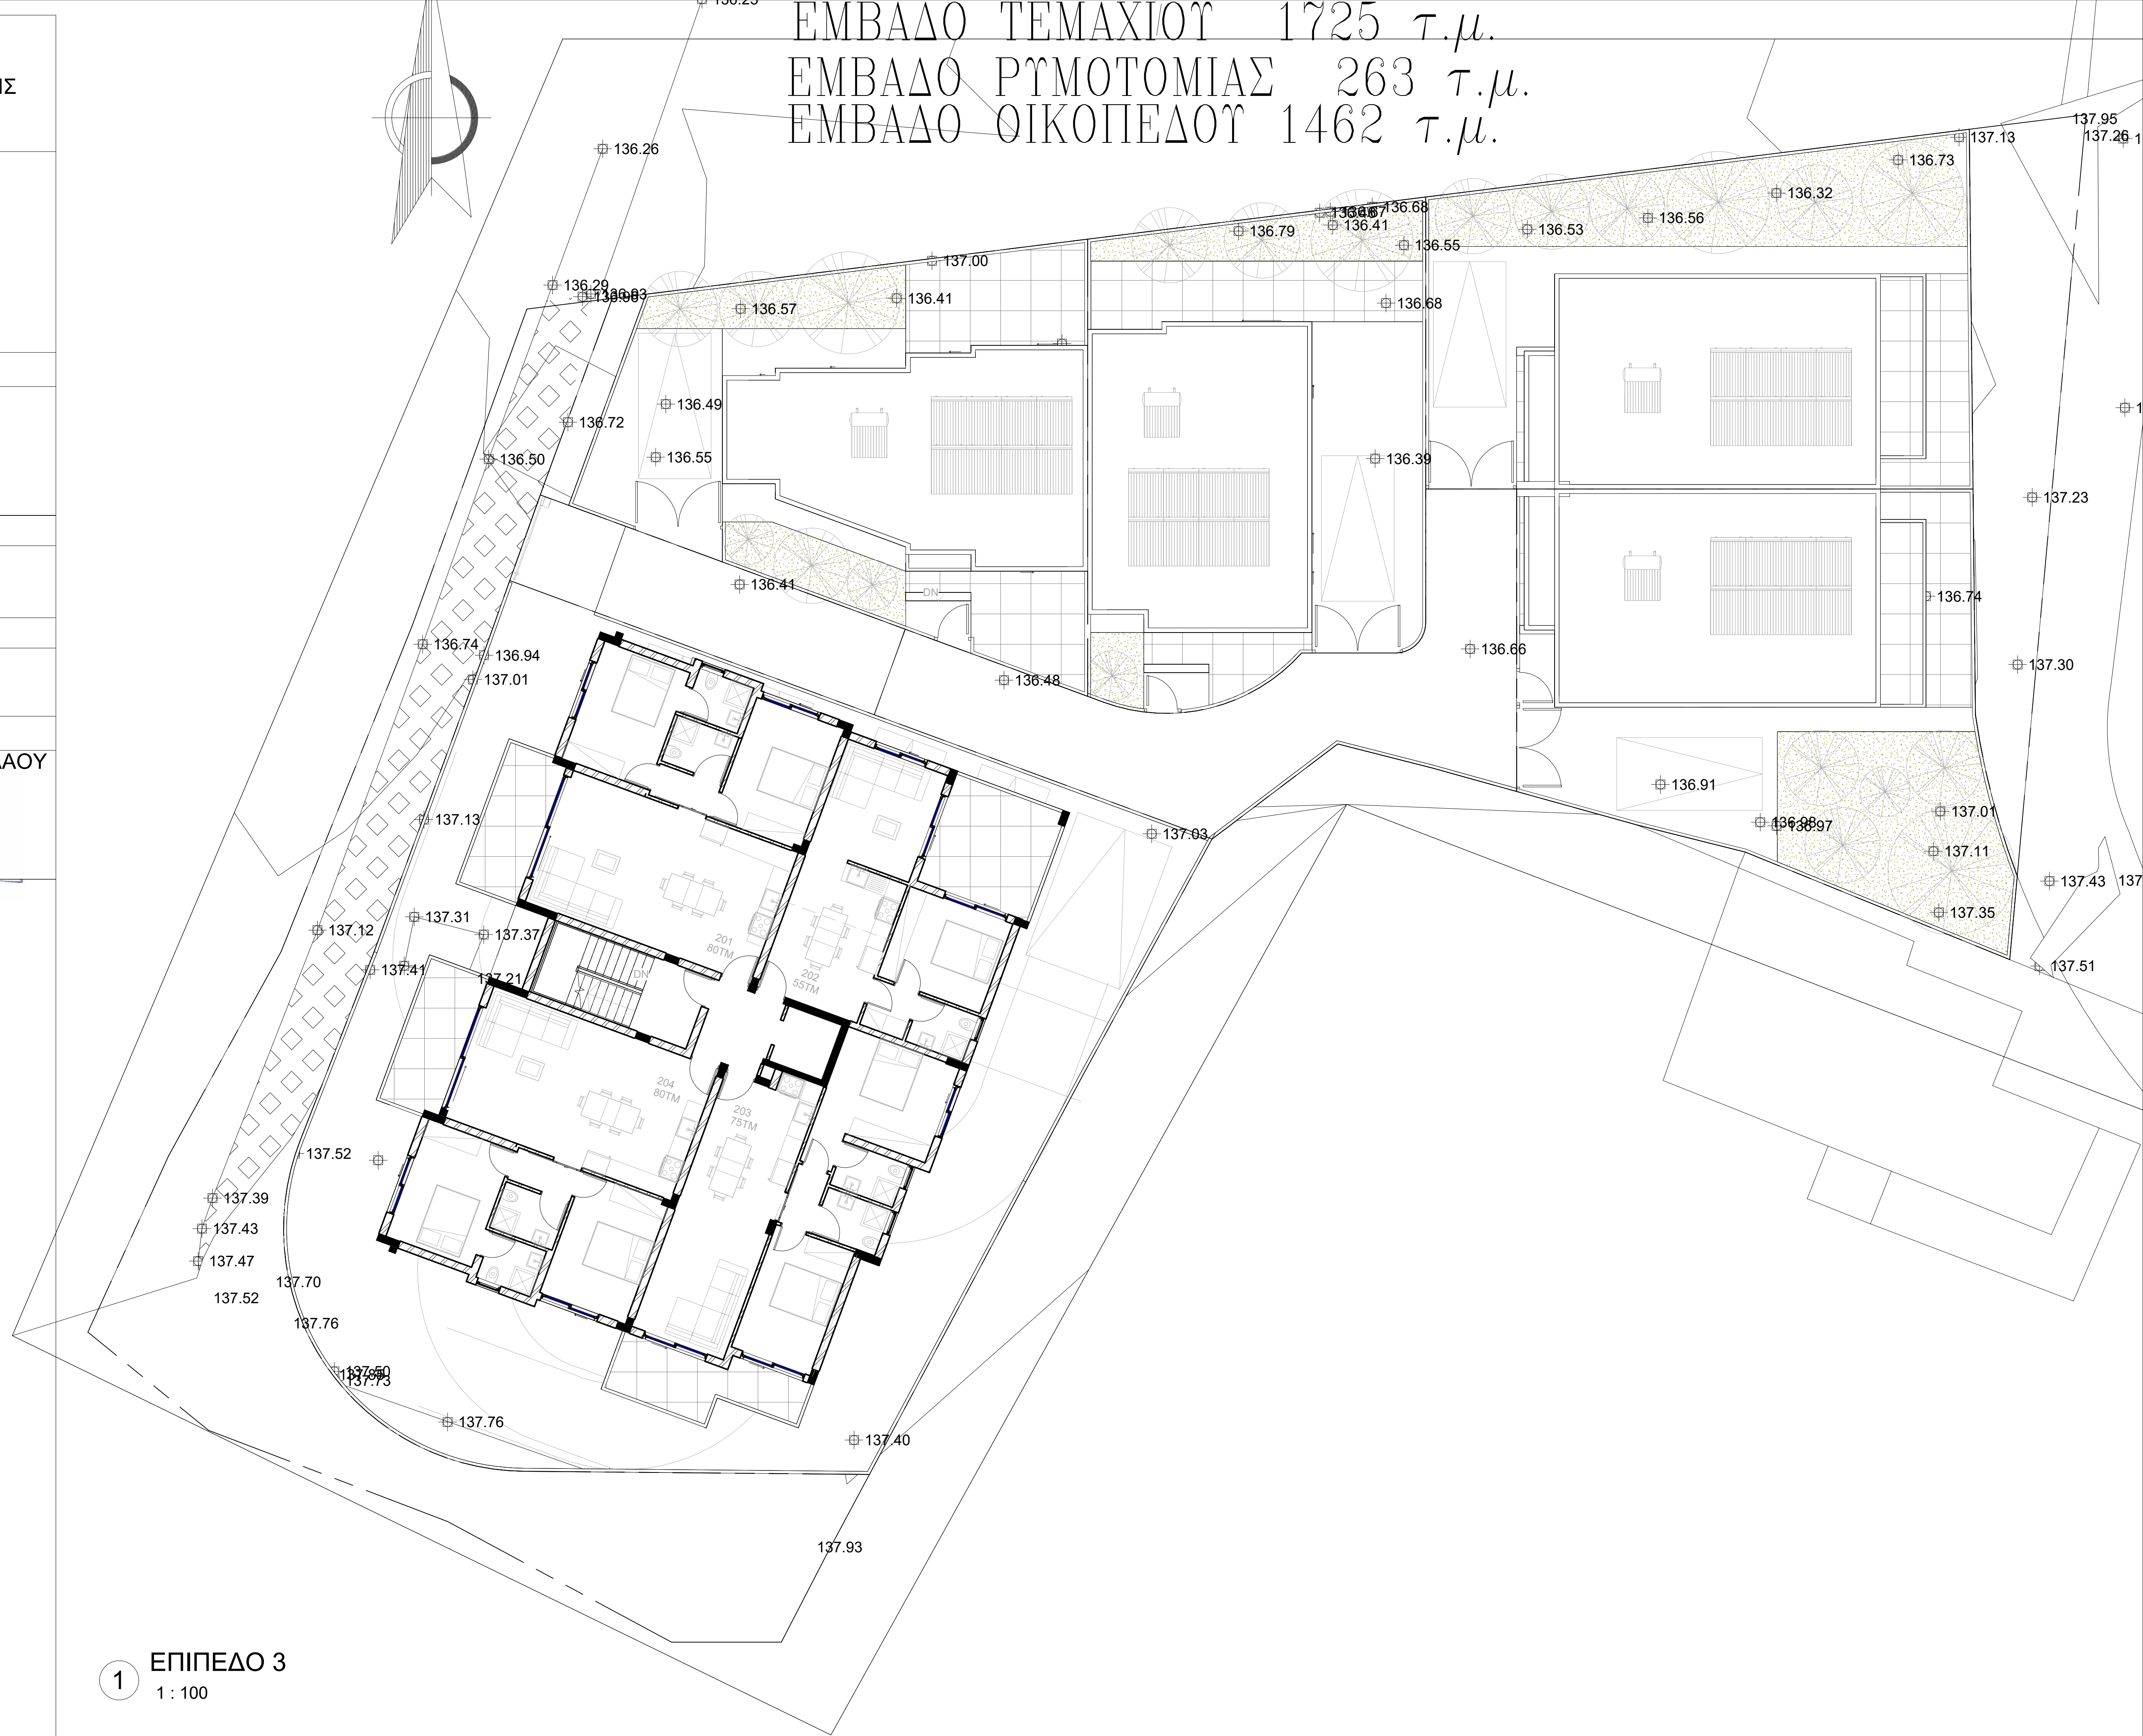

ΕΜΒΑΔΟ ΤΕΜΑΧΙΟΥ 1725 Τ.Μ.
ΕΜΒΑΔΟ ΡΥΜΟΤΟΜΙΑΣ 263 Τ.Μ.
ΕΜΒΑΔΟ ΟΙΚΟΠΕΔΟΥ 1462 Τ.Μ.

1 ΕΠΙΠΕΔΟ 4
1 : 100

ΕΝΤΟΛΗ 1/2025
ΠΟΛΕΟΔΟΜΙΚΗ ΑΔΕΙΑ
ΜΕ ΤΗΝ ΔΙΑΔΙΚΑΣΙΑ ΠΟΛΕΟΔΟΜΙΚΗΣ
ΒΕΒΑΙΟΤΗΤΑΣ

ΑΡ.ΑΙΤΗΣΗΣ:
ΑΡ. ΟΙΚΟΠΕΔΟΥ:
ΥΠΟ ΔΗΜΙΟΥΡΓΙΑ ΟΙΚΟΠΕΔΟΥ:
Φ/ΣΧ:

ΑΡ. ΠΟΛ. ΑΔΕΙΑΣ ΔΙΑΧΩΡΙΣΜΟΥ:
ΕΜΒΑΔΟΝ ΙΔΙΟΚΤΗΣΙΑΣ:

ΠΟΛΕΟΔΟΜΙΚΗ ΖΩΝΗ:

ΣΥΝ. ΔΟΜΗΣΗΣ:
ΠΟΣΟΣΤΟ ΚΑΛΥΨΗΣ:
ΥΨΟΣ (m):
ΑΡΙΘΜΟΣ ΟΡΟΦΩΝ:

ΣΤΟΙΧΕΙΑ ΕΡΓΟΥ

ID1756-EMERALDA 7 v1.1

ΤΙΤΛΟΣ ΣΧΕΔΙΟΥ

ΟΨΕΙΣ-ΤΟΜΕΣ-ΚΑΤΟΨΕΙΣ

ΣΤΟΙΧΕΙΑ ΜΕΛΕΤΗΤΗ

ΟΝΟΜΑ ΜΕΛΕΤΗΤΗ: ΠΑΝΙΚΟΣ ΧΑΡΙΛΑΟΥ

ΑΡ. ΜΗΤΡΩΟΥ Α03.6666

ΥΠΟΓΡΑΦΗ:

ΕΚΤΥΠΩΣΗ Α1 ΚΛΙΜΑΚΑ 1.100
ΕΚΤΥΠΩΣΗ Α3 ΚΛΙΜΑΚΑ 1.200

