


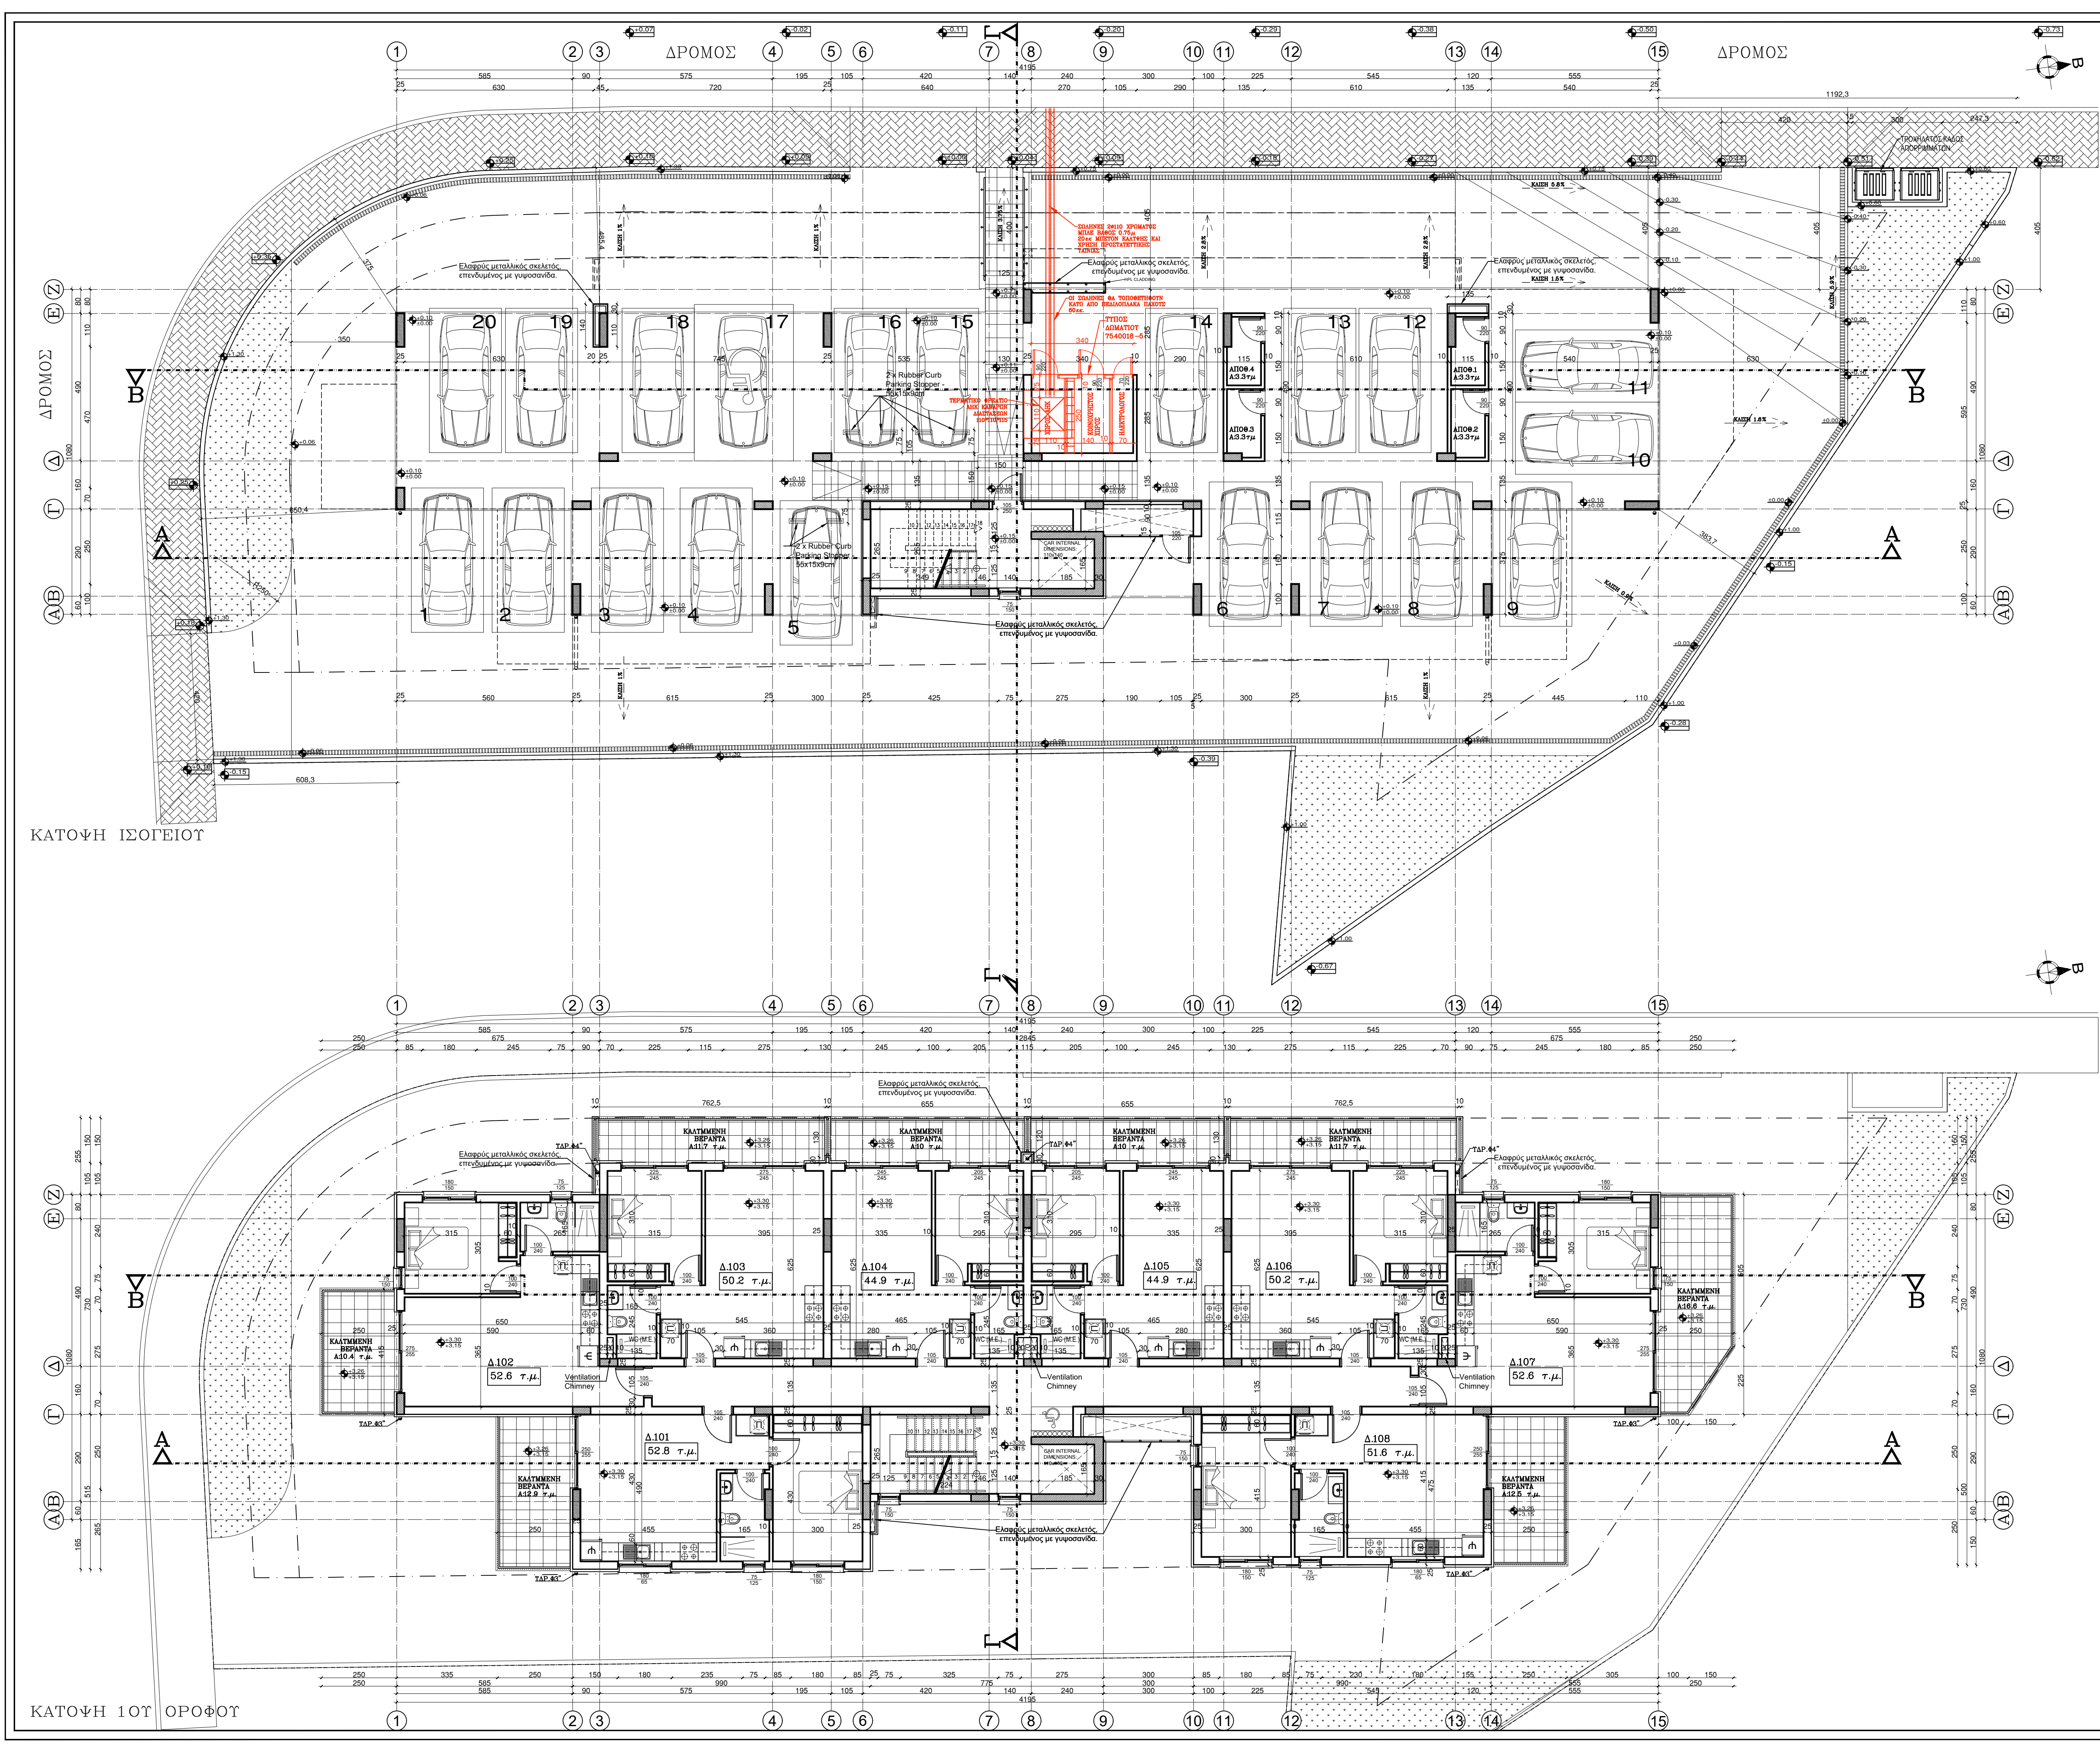

ΚΑΤΟΨΗ ΙΣΟΓΕΙΟΥ

ΚΑΤΟΨΗ 1ΟΥ ΟΡΟΦΟΥ

ΘΕΩΡΗΣΗ ΠΟΛΕΟΔΟΜΙΚΗΣ ΑΡΧΗΣ
Επαγόμενο Γραφείο ΤΠΟ.....
Δήμος.....

ΕΓΚΡΙΜΕΝΗ ΠΟΛΕΟΔΟΜΙΚΗ ΑΔΕΙΑ
ΜΕ ΤΗ ΔΙΑΔΙΚΑΣΙΑ ΠΟΛΕΟΔΟΜΙΚΗΣ
ΒΕΒΑΙΩΣΤΗΣ
(Με όρους ως αναπόσπαστο μέρος)

ΠΑΡΑΤΗΡΗΣΕΙΣ

- ±0.00 ΥΦΙΣΤΑΜΕΝΑ ΥΨΟΜΕΤΡΑ
153.45=±0.00
- ±0.00 ΠΡΟΤΕΙΝΟΜΕΝΑ ΥΨΟΜΕΤΡΑ
- ΠΟΡΕΙΑ ΠΡΟΣΒΑΣΗΣ ΠΡΟΣ
ΤΗΝ ΕΙΣΟΔΟ



ΣΩΤΗΡΙΟΣ Κ. ΚΥΡΙΑΚΙΔΗΣ
ΚΑΙ ΣΥΝΕΡΓΑΤΕΣ
ΑΡΧΙΤΕΚΤΟΝΕΣ – ΜΗΧΑΝΙΚΟΙ

ΛΕΩΦ. 28 ης ΟΚΤΩΒΡΙΟΥ 21, ΓΡΑΦ.104.2414
ΕΓΚΟΜΗ – ΛΕΥΚΩΣΙΑ
τηλ: 22590929 κιν: 99631913 φαξ: 22352465
e-mail: s.kyriakides@cvtanet.com.cy
Website: skyriakides.com

ΙΔΙΟΚΤΗΤΗΣ :
K & P CHRISTOU GROUP LTD.

ΕΡΓΟ :
ΠΟΛΥΚΑΤΟΙΚΙΑ ΣΤΗΝ ΑΓΛΑΝΤΖΙΑ (15)

ΤΙΤΛΟΣ ΣΧΕΔΙΟΥ :
**ΚΑΤΟΨΗ ΙΣΟΓΕΙΟΥ και
ΚΑΤΟΨΗ 1ΟΥ ΟΡΟΦΟΥ**

ΥΠΟΓΡΑΦΗ :

ΣΧΕΔΙΑΣΗ :	ΕΛΕΓΧΟΣ :	ΑΡ. ΜΕΛΕΤΗΣ :
Z.B.	Σ.Κ.	1070/24
ΚΛΙΜΑΚΑ :	ΗΜΕΡΟΜΗΝΙΑ :	ΑΡ. ΣΧΕΔΙΟΥ :
1/100	10/24	A.O1