


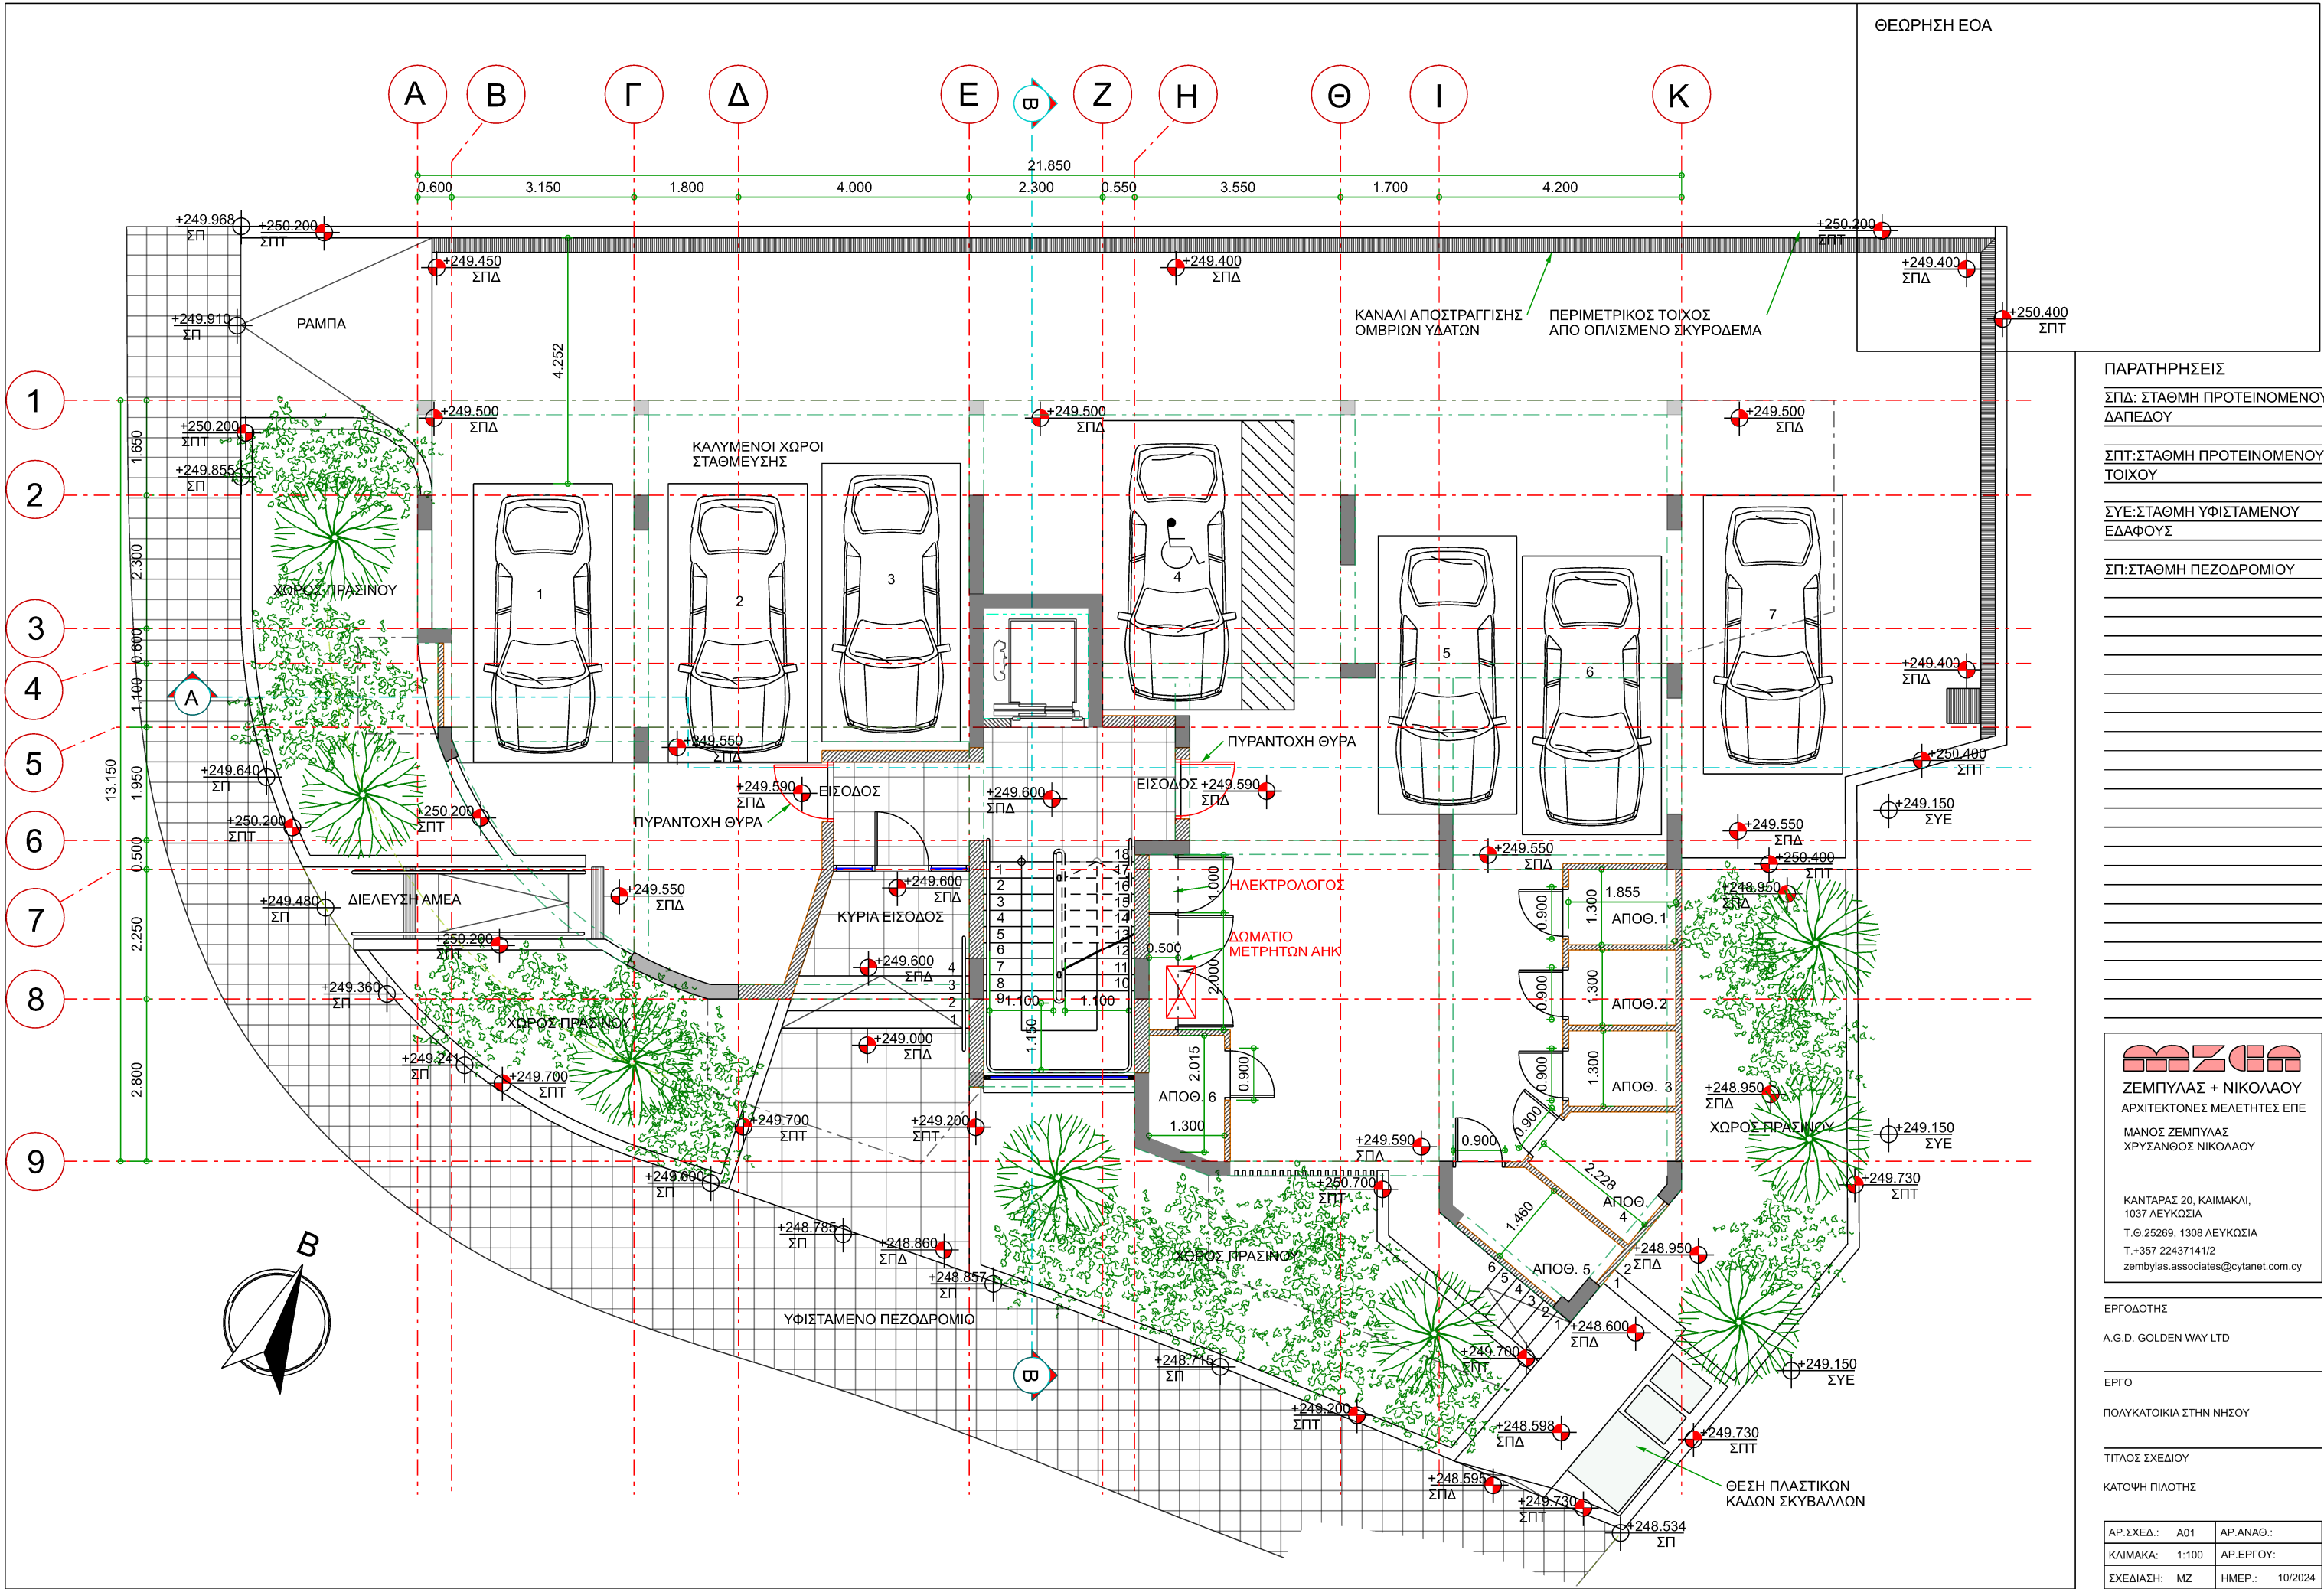

ΠΑΡΑΤΗΡΗΣΕΙΣ

ΣΠΔ: ΣΤΑΘΜΗ ΠΡΟΤΕΙΝΟΜΕΝΟΥ ΔΑΠΕΔΟΥ

ΣΠΤ: ΣΤΑΘΜΗ ΠΡΟΤΕΙΝΟΜΕΝΟΥ ΤΟΙΧΟΥ

ΣΥΕ: ΣΤΑΘΜΗ ΥΦΙΣΤΑΜΕΝΟΥ ΕΔΑΦΟΥΣ

ΣΠ: ΣΤΑΘΜΗ ΠΕΖΟΔΡΟΜΙΟΥ



ΖΕΜΠΥΛΑΣ + ΝΙΚΟΛΑΟΥ
ΑΡΧΙΤΕΚΤΟΝΕΣ ΜΕΛΕΤΗΤΕΣ ΕΠΕ
ΜΑΝΟΣ ΖΕΜΠΥΛΑΣ
ΧΡΥΣΑΝΘΟΣ ΝΙΚΟΛΑΟΥ

ΚΑΝΤΑΡΑΣ 20, ΚΑΙΜΑΚΛΙ,
1037 ΛΕΥΚΩΣΙΑ
Τ.Θ. 25269, 1308 ΛΕΥΚΩΣΙΑ
Τ. +357 22437141/2
zembylas.associates@cytanet.com.cy

ΕΡΓΟΔΟΤΗΣ

A.G.D. GOLDEN WAY LTD

ΕΡΓΟ

ΠΟΛΥΚΑΤΟΙΚΙΑ ΣΤΗΝ ΝΗΣΟΥ

ΤΙΤΛΟΣ ΣΧΕΔΙΟΥ

ΚΑΤΟΦΗ ΠΙΛΟΤΗΣ

ΑΡ.ΣΧΕΔ.: A01	ΑΡ.ΑΝΑΘ.:
ΚΛΙΜΑΚΑ: 1:100	ΑΡ.ΕΡΓΟΥ:
ΣΧΕΔΙΑΣΗ: MZ	ΗΜΕΡ.: 10/2024