


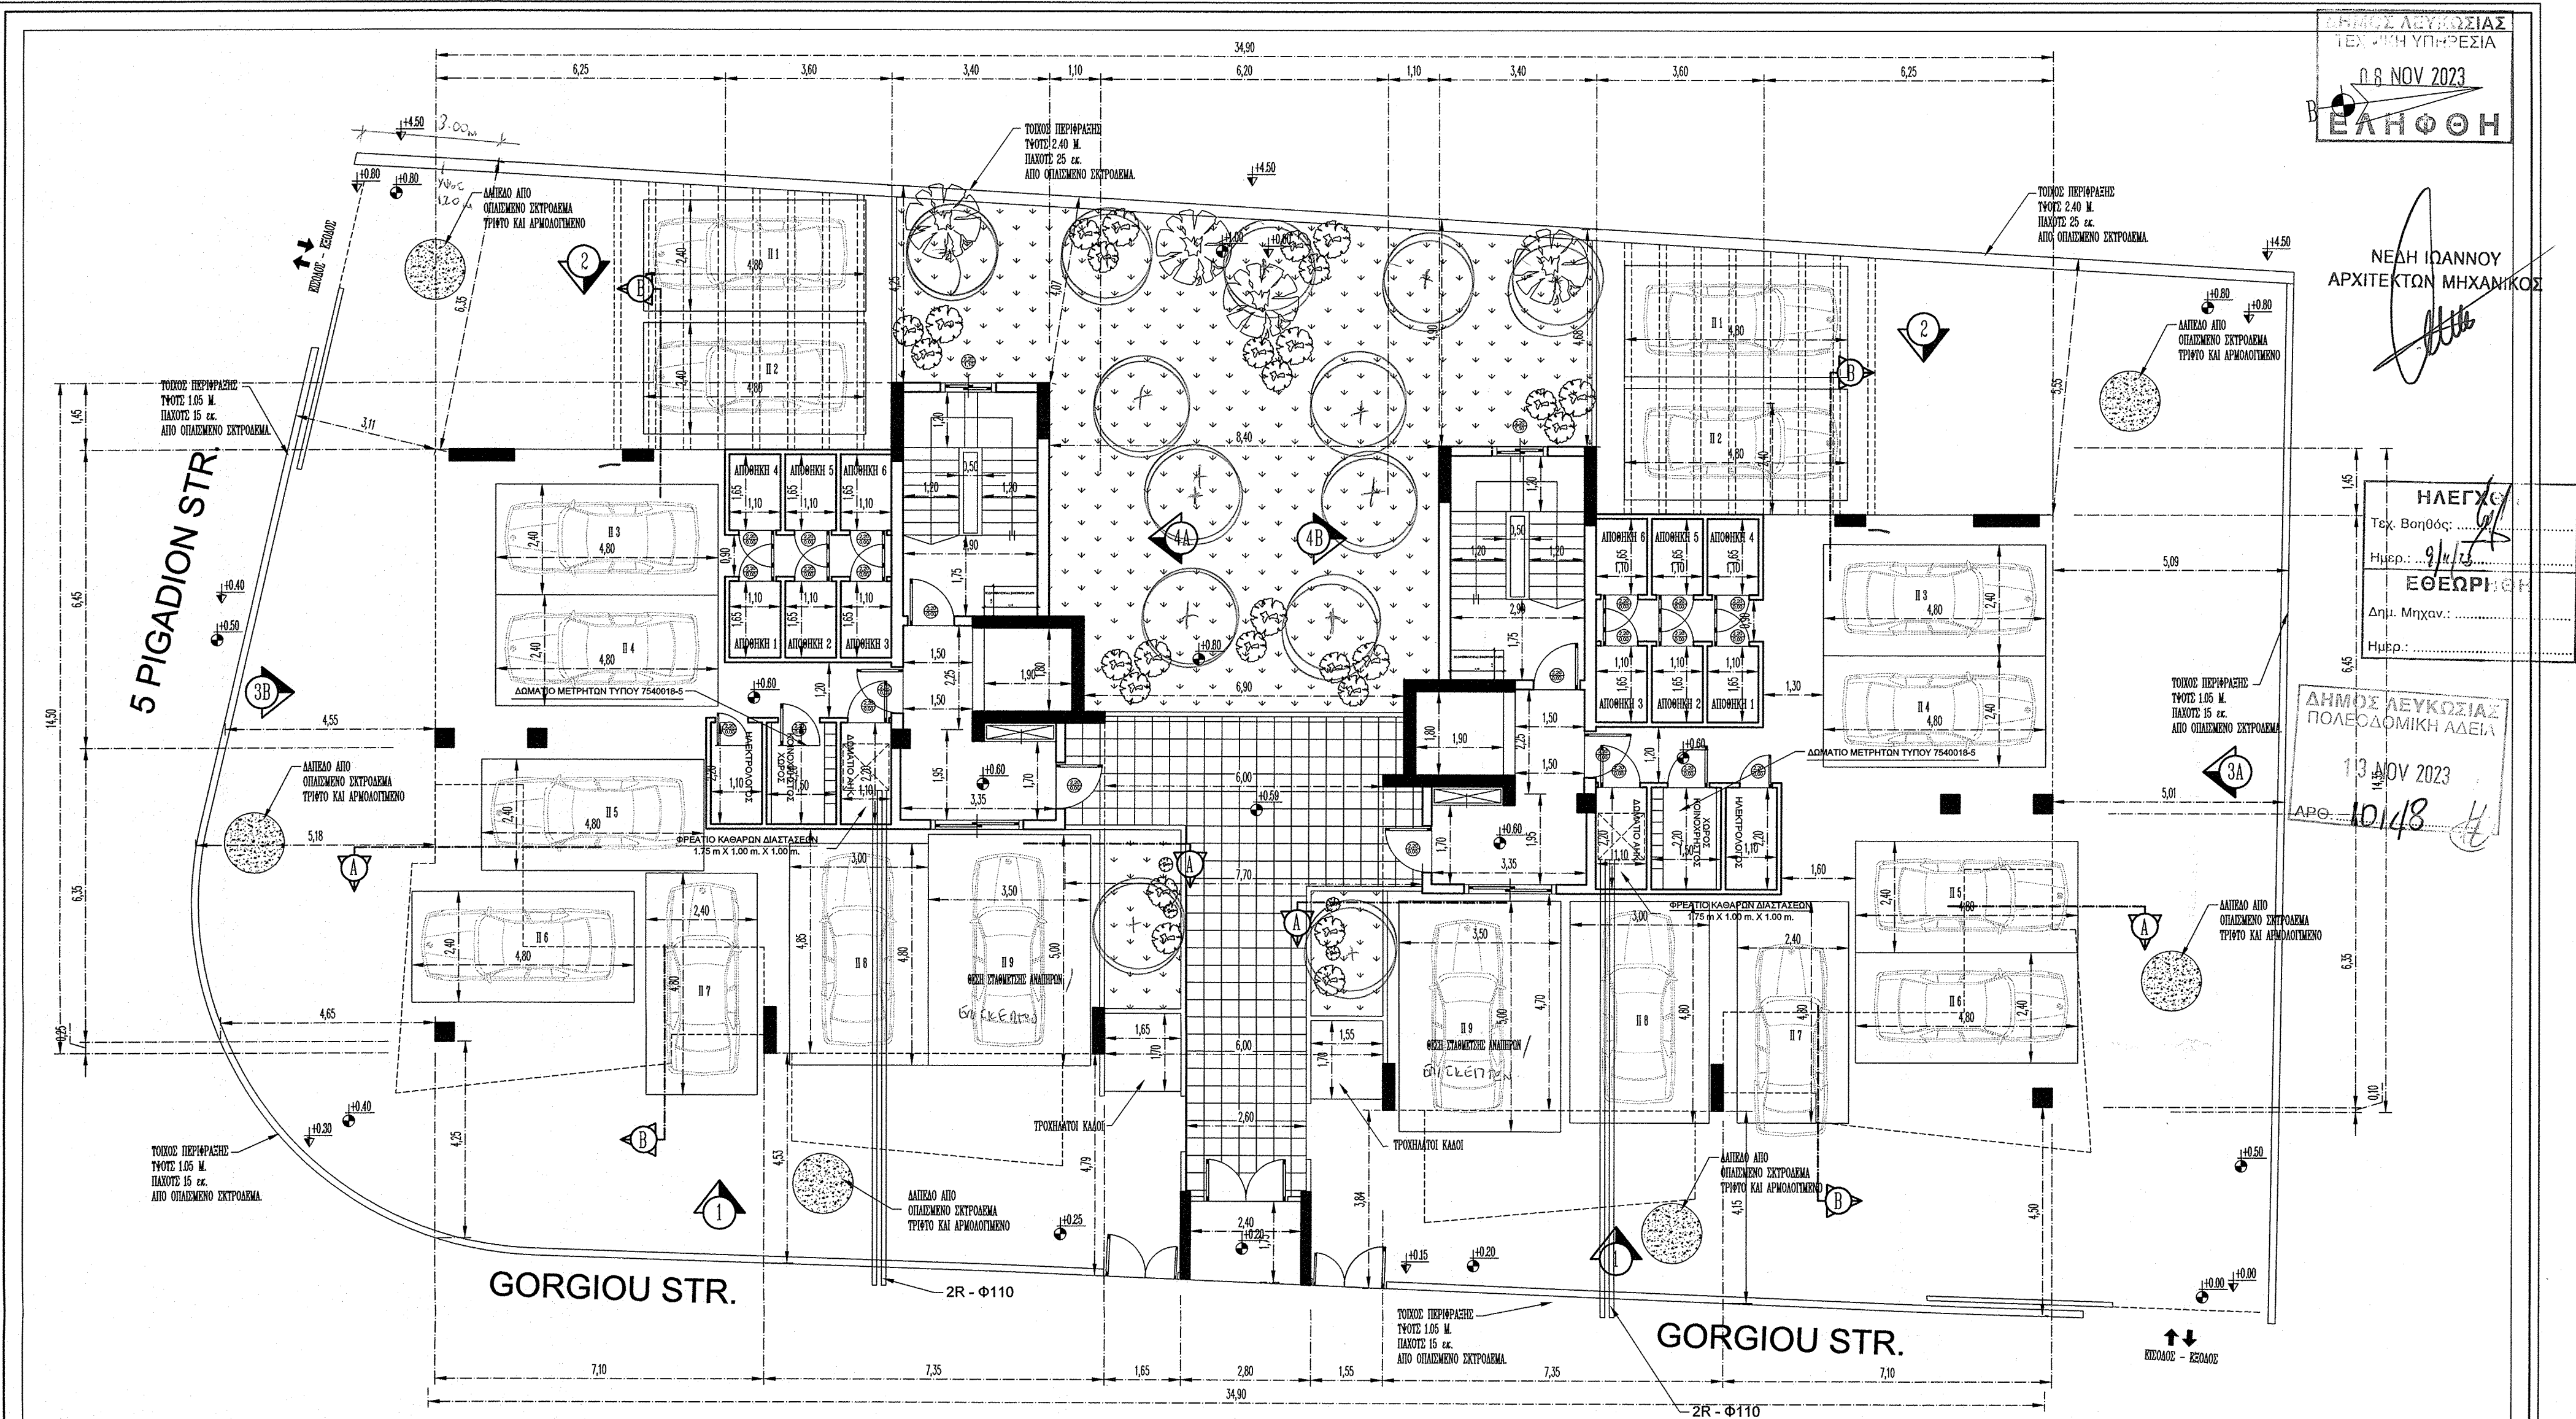

ΔΗΜΙΟΣ ΛΕΥΚΩΣΙΑΣ
ΤΕΧΝΙΚΗ ΥΠΗΡΕΣΙΑ
08 NOV 2023
ΕΛΛΗΦΘΗ

ΝΕΔΗ ΙΩΑΝΝΟΥ
ΑΡΧΙΤΕΚΤΩΝ ΜΗΧΑΝΙΚΟΣ

ΗΛΕΓΧΟΣ

Τεχ. Βοηθός:

Ημερ.: 9/11/23

ΕΘΕΩΡΗΣΗ

Δημ. Μηχαν.:

Ημερ.:

ΔΗΜΙΟΣ ΛΕΥΚΩΣΙΑΣ
ΠΟΛΕΟΔΟΜΙΚΗ ΑΔΕΙΑ

13 NOV 2023

ΑΡΧ. 10148

Δ	ΤΕΛΙΚΑ ΣΧΕΔΙΑ ΑΔΕΙΑΣ ΟΙΚΟΔΟΜΗΣ	
Γ	ΑΝΑΘΕΩΡΗΜΕΝΑ ΣΧΕΔΙΑ ΠΟΛ.	10/10/23
Β	ΣΧΕΔΙΑ ΓΙΑ ΠΟΛΕΟΔΟΜΙΑ	20/02/23
Α	ΤΕΛΙΚΑ ΣΧΕΔΙΑ	10/02/23
ΕΚΔΟΣΗ	ΠΕΡΙΓΡΑΦΗ	ΗΜΕΡ.

ΑΝΑΘΕΩΡΗΣΕΙΣ :	A	B	Γ	Δ	Ε
			Γ		
ΘΕΜΑ :	ΚΑΤΟΨΗ ΠΙΛΩΤΗΣ			ΑΡ. ΣΧΕΔΙΟΥ	
ΚΛΙΜΑΚΑ :	1 : 100			A.1	
ΣΧΕΔΙΑΣΜΟΣ :					
ΕΛΕΓΧΟΣ :					
ΗΜΕΡ. :	ΦΕΒΡΟΥΑΡΙΟΣ 2023				
ΥΠΟΓΡΑΦΗ :					

ΙΩΑΝΝΟΥ & ΤΕΛΟΥΔΙΣ
ARCHITECTS & CIVIL ENGINEERS

ΝΕΔΗ ΙΩΑΝΝΟΥ - ΑΡΧΙΤΕΚΤΩΝ

ΘΕΜΙΣΤΟΚΛΗΣ ΔΕΡΒΗ 41,
1066 ΛΕΥΚΩΣΙΑ

Email: teloudis@outlook.com

Tel: 97607165

ΠΕΛΑΤΗΣ: WEATHEROAK LTD

ΕΡΓΟ: ΝΕΑ ΠΕΝΤΑΟΡΟΦΗ ΟΙΚΟΔΟΜΗ ΜΕ ΠΙΛΩΤΗ

ΘΕΣΗ: ΓΟΡΓΙΟΥ 1 - 3 & ΠΕΝΤΕ ΠΗΓΑΔΙΩΝ - ΛΕΥΚΩΣΙΑ