


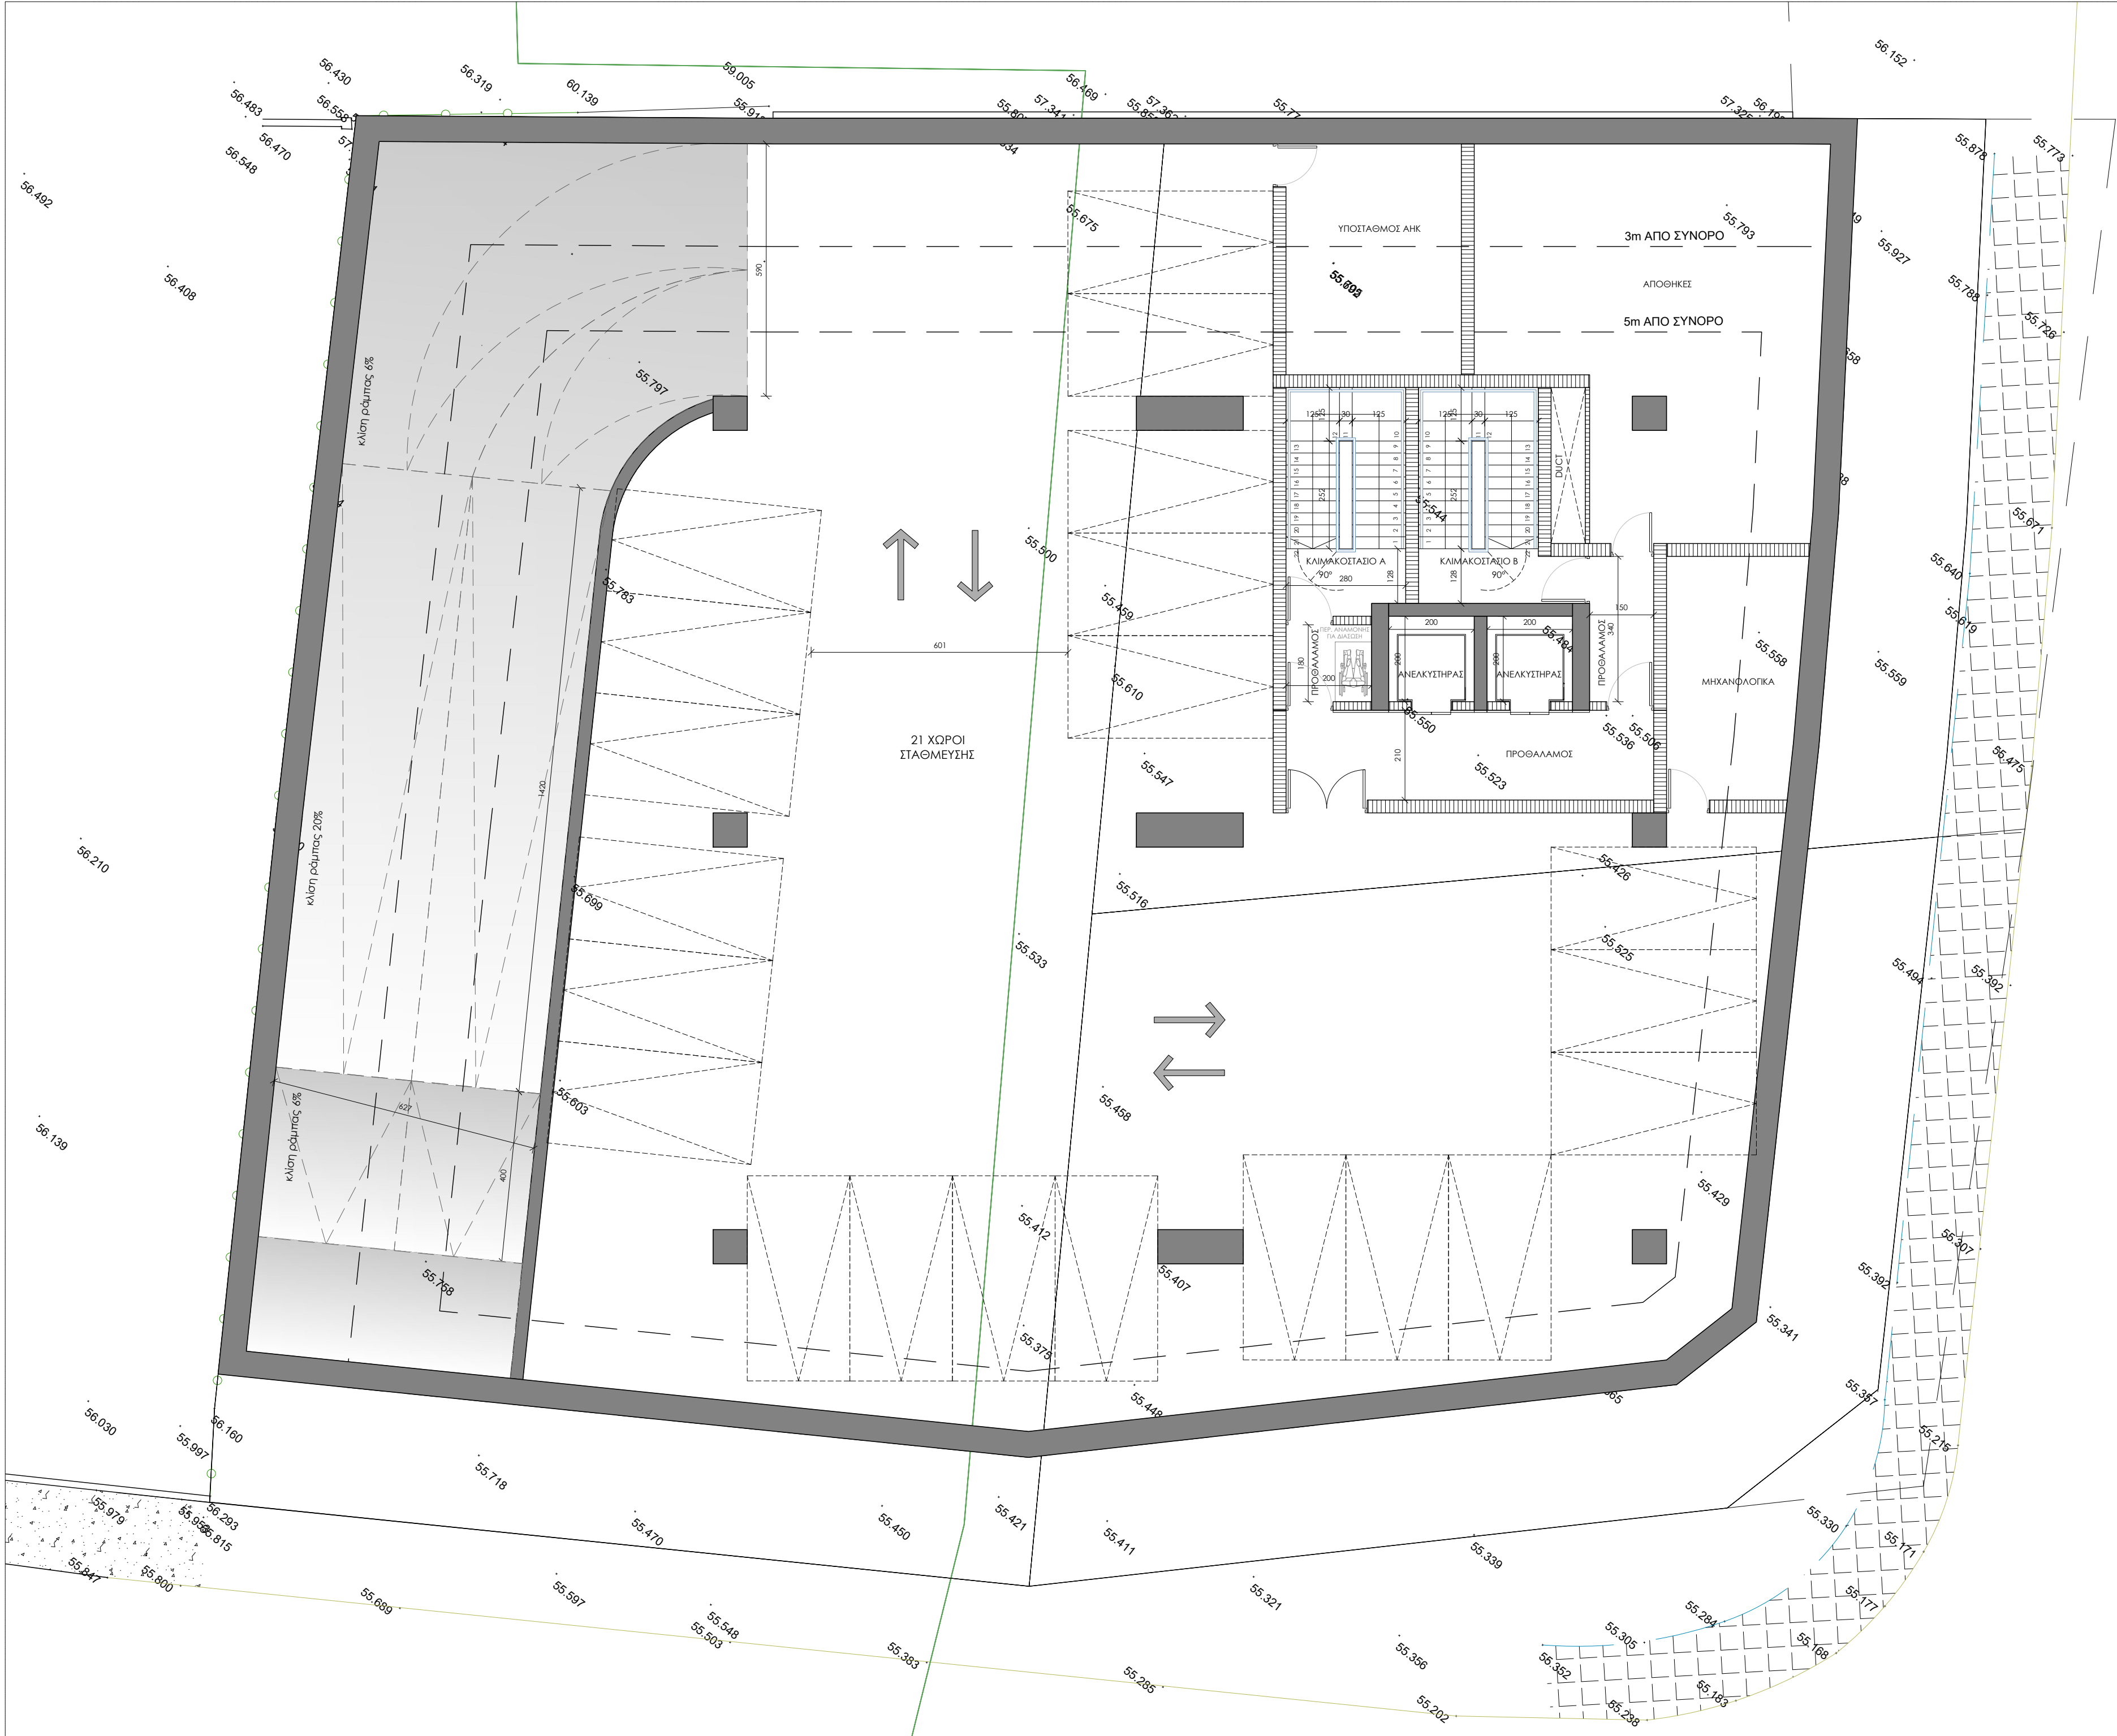

ΑΝΑΘΕΩΡΗΣΕΙΣ/REVISIONS			
NO	ΗΜΕΡ.	ΠΕΡΙΓΡΑΦΗ / DESCRIPTION	NAME

ΥΠΟΜΝΗΜΑ / LEGEND	
	ΠΡΟΤΕΙΝΟΜΕΝΟ ΥΨΟΜΕΤΡΟ / PROPOSED LEVEL
	ΥΦΙΣΤΑΜΕΝΟ ΥΨΟΜΕΤΡΟ / EXISTING LEVEL
	ΑΝΩ ΜΕΡΟΣ (ΥΦΙΣΤ.) ΤΟΙΧΙΟΥ / LEVEL OF EXISTING WALL

ΤΙΤΛΟΣ ΕΡΓΟΥ / PROJECT TITLE

ΓΡΑΦΕΙΑΚΗ ΑΝΑΠΤΥΞΗ / OFFICE BUILDING

ΧΑΛΚΟΥΤΣΑ, ΛΕΜΕΣΟΣ / HALKOUTSA, LIMASSOL

ΕΡΑΚΛΗΣ ΠΑΡΑΧΡΙΣΤΟΥ

ARCHITECTS

ΔΕΛΦΙΝΙΟΥ 3, OFFICE 201 / ΣΤΡΟΦΟΛΟΣ 2015 / ΝΕΚΡΟΣΙΑ

Ε. ΣΥΝΤΑΚΤΗΣ/ARCHITECT/DRG. Τ. +357 22 875 906 Π. +357 22 374 810 WWW.PAPACHRISTOU.DRG

ΤΙΤΛΟΣ ΣΧΕΔΙΟΥ / DRAWING TITLE

ΚΑΤΟΨΗ ΥΠΟΓΕΙΟΥ

ΜΕΛΕΤΗ / DESIGN	PRINT / ΕΚΤΥΠΩΣΗ	ΗΜΕΡΟΜΗΝΙΑ / DATE
Η.Γ.Π.	@ A2	2-Oct-24
ΣΧΕΔΙΑΣΗ / DRAWN BY	ΚΛΙΜΑΚΑ	ΑΡ. ΣΧΕΔΙΟΥ
N.A.	SCALE	DRAWING NO
ΕΛΕΓΧΟΣ / CHECKED BY	1:100	A01
Η.Γ.Π.		

ΑΡΙΘ. ΕΡΓΟΥ / PROJECT NUMBER