


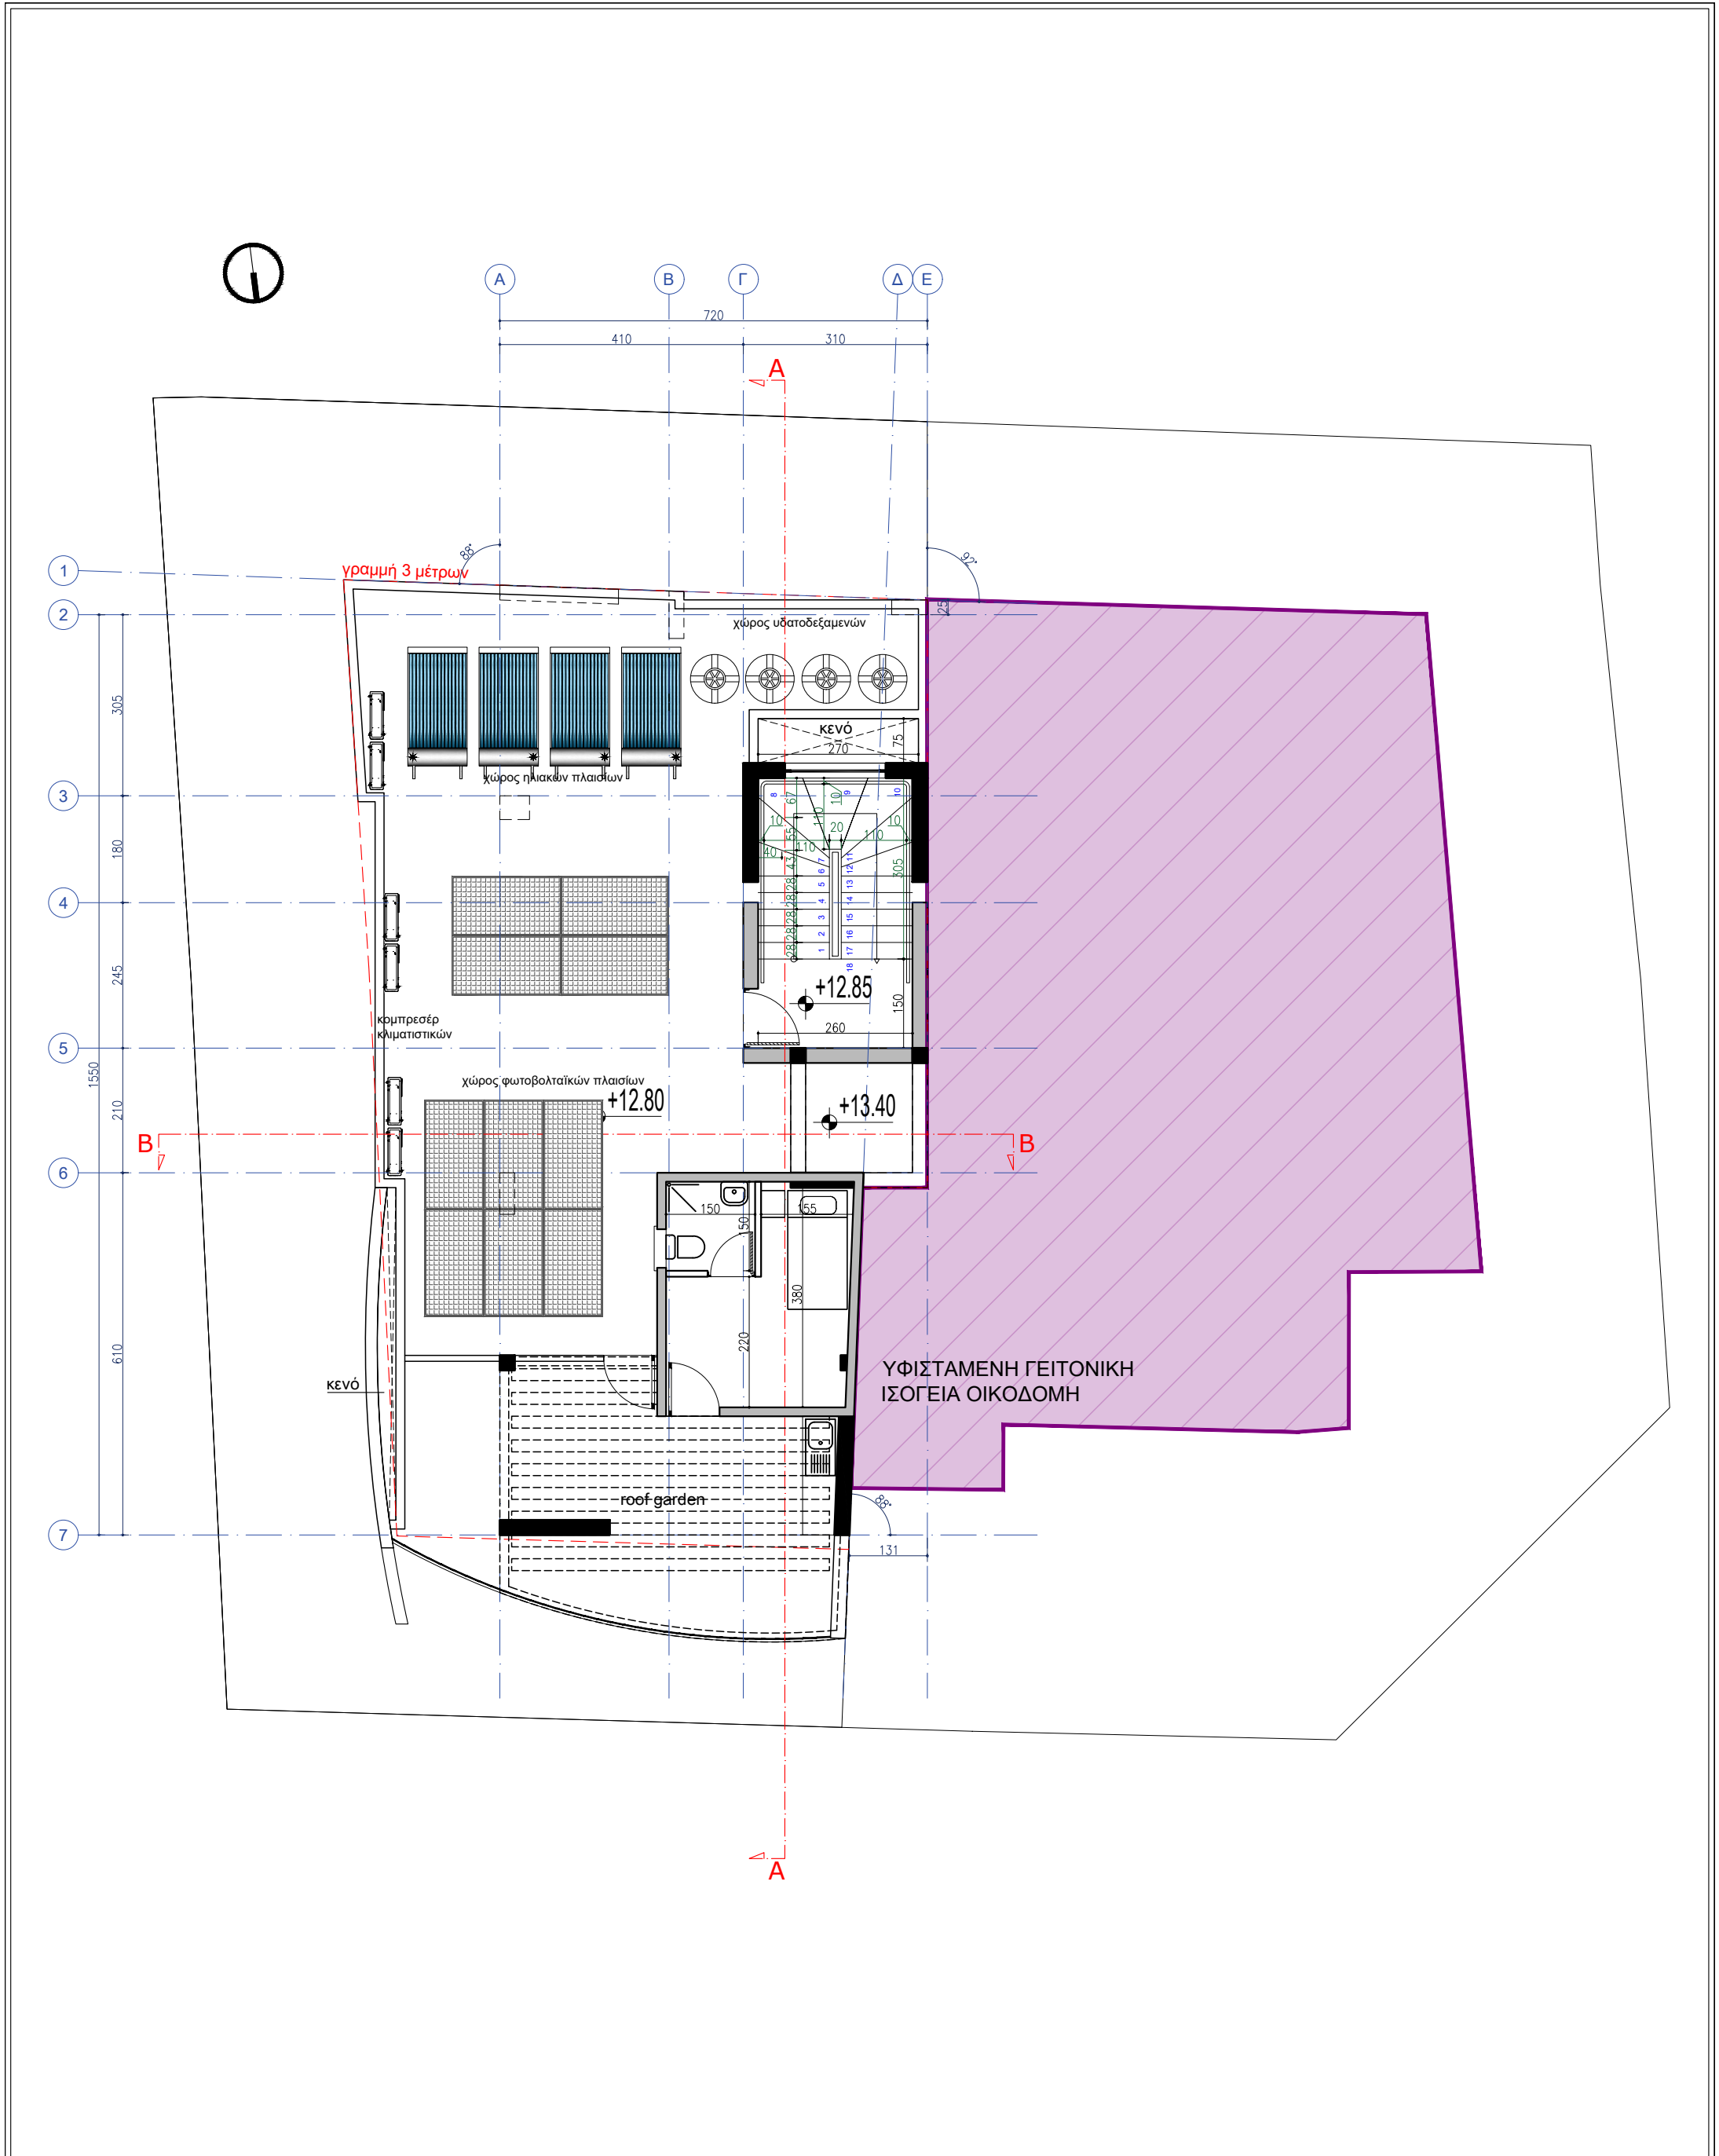

ΓΙΑ: KODJAMANIS BUILDING CO	ΕΠΑΡΧΙΑ: ΛΕΥΚΩΣΙΑ	ΠΑΡΑΤΗΡΗΣΕΙΣ-ΕΝΗΜΕΡΩΣΕΙΣ:		S3Aarchitects Λεωφ. Λεμεσού 91, 4ος Όροφος, Γραφείο 401, Αγλαντζια, Λευκωσία, Τηλέφωνο 22495933, 99531838 Email: giwrgoszissimos@cytanet.com.cy	ΚΛΙΜΑΚΑ
ΕΡΓΟ: ΟΙΚΟΔΟΜΗ 4 ΔΙΑΜΕΡΙΣΜΑΤΩΝ	ΔΗΜΟΣ/ ΚΟΙΝΟΤΗΤΑ: ΔΗΜΟΣ ΑΓΛΑΝΤΖΙΑΣ				1:100
ΣΧΕΔΙΑΣΜΟΣ: ΓΙΩΡΓΟΣ ΖΗΣΙΜΟΣ	ΦΥΛΛΟ/ ΣΧΕΔΙΟ: 21/55E2 ΤΜΗΜΑ: 02				ΑΡ. ΣΧ.
ΗΜΕΡΟΜΗΝΙΑ: 05/2025	ΤΕΜΑΧΙΟ: 1690 ΕΜΒΑΔΟΝ ΤΕΜΑΧΙΟΥ: 549μ ²				5
ΦΑΣΗ: ΑΔΕΙΑ ΟΙΚΟΔΟΜΗΣ	ΠΟΛ.ΖΩΝΗ: Κα4 ΣΔ: 1.20 ΠΚ: 50%	ΑΡ. ΠΟΛ. ΑΔΕΙΑΣ: 05.33.601.4921	ΗΜΕΡ. ΕΚΔΟΣΗΣ: 06.06.2024	STUDIO 3 ARCHITECTS LTD ΥΠΟΓΡΑΦΗ ΜΕΛΕΤΗΤΗ	
ΤΙΤΛΟΣ: ΚΑΤΟΨΗ ΤΑΡΑΤΣΑΣ	ΑΡΙΘΜΟΣ ΠΙΣΤΟΠ. ΕΓΓΡΑΦΗΣ : 2/1754	ΑΡ. ΑΔΕΙΑΣ ΟΙΚΟΔ:	ΗΜΕΡ. ΕΚΔΟΣΗΣ:		