
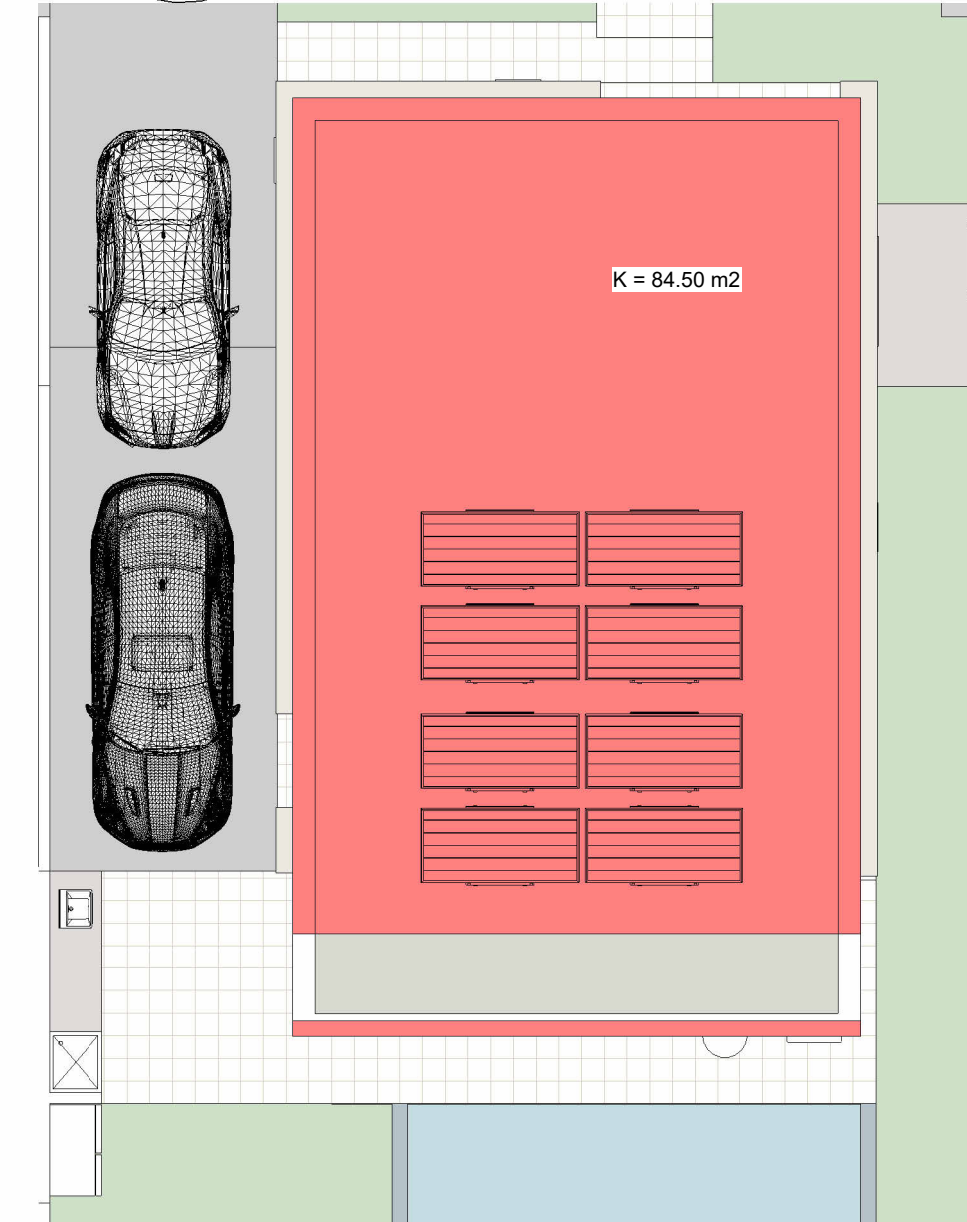
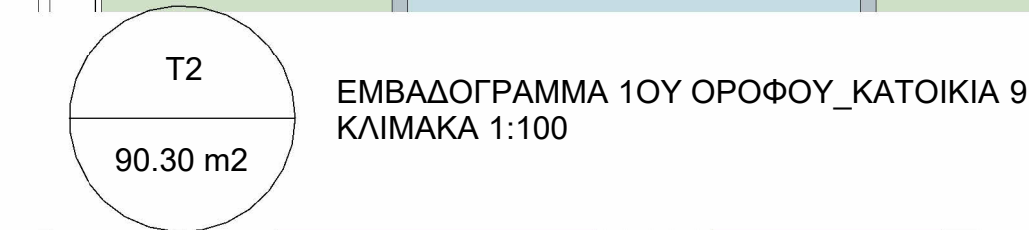
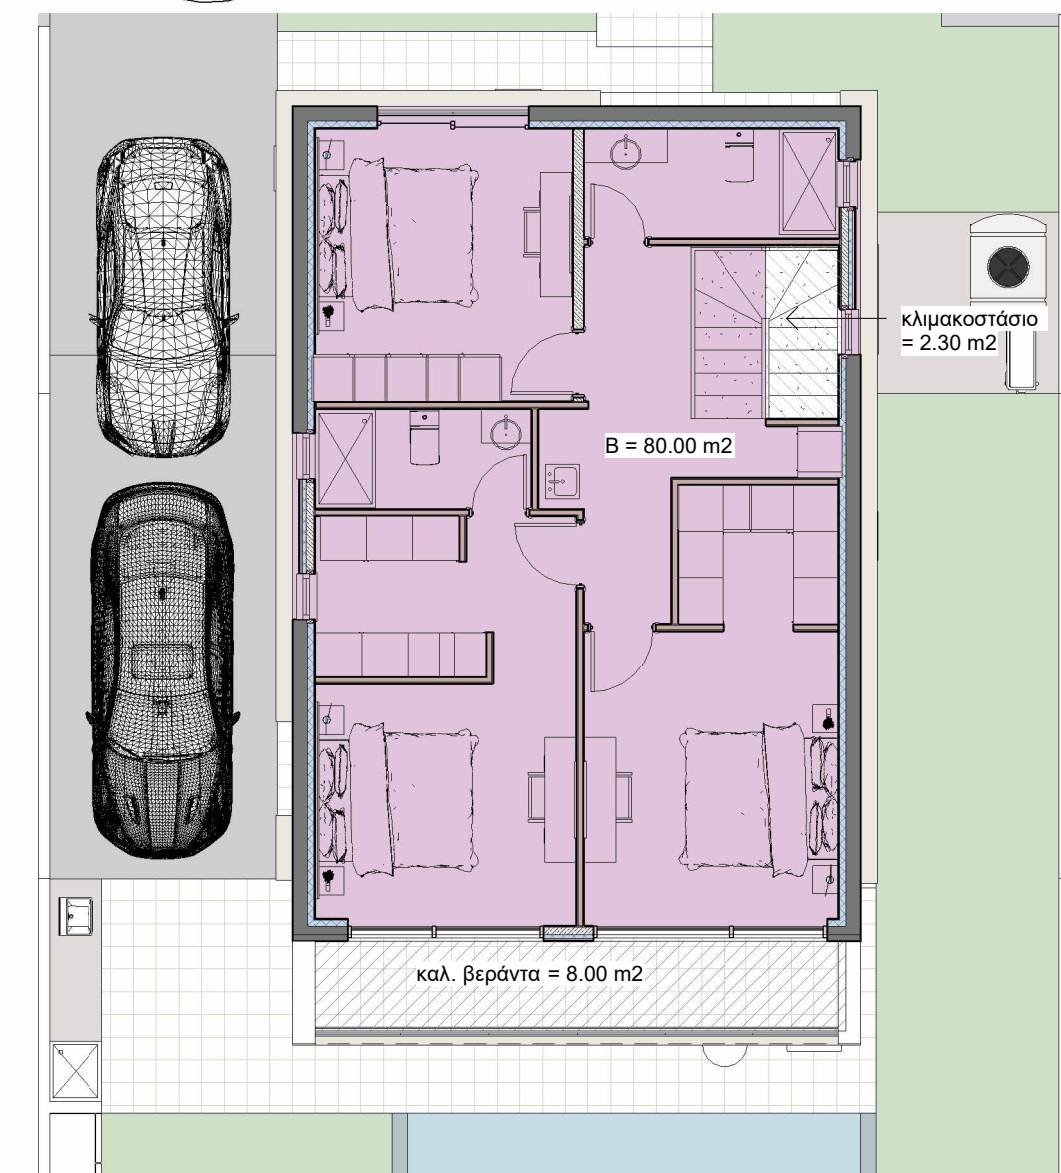
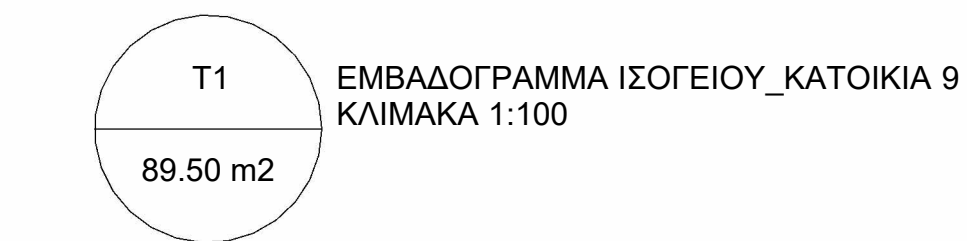
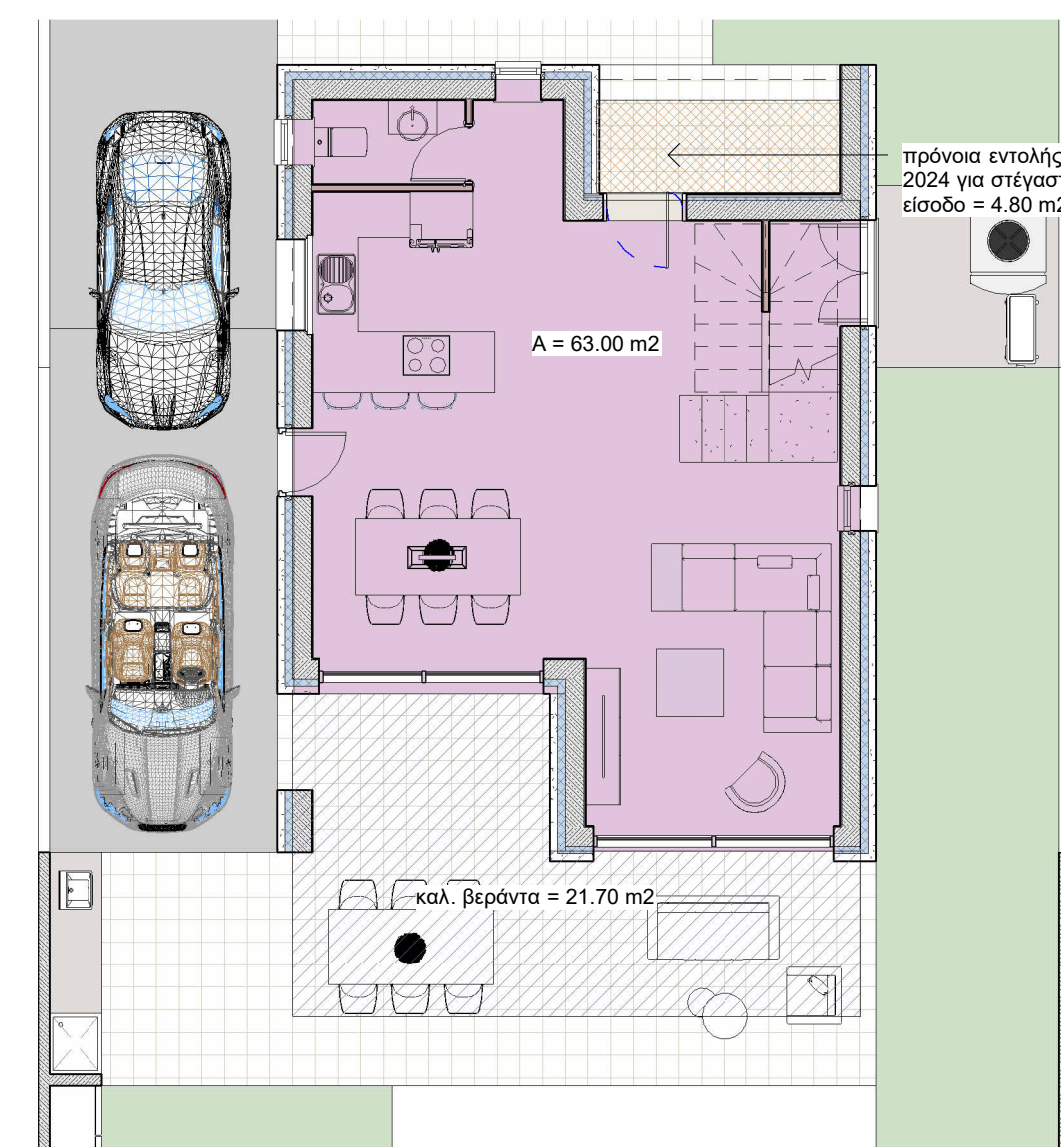
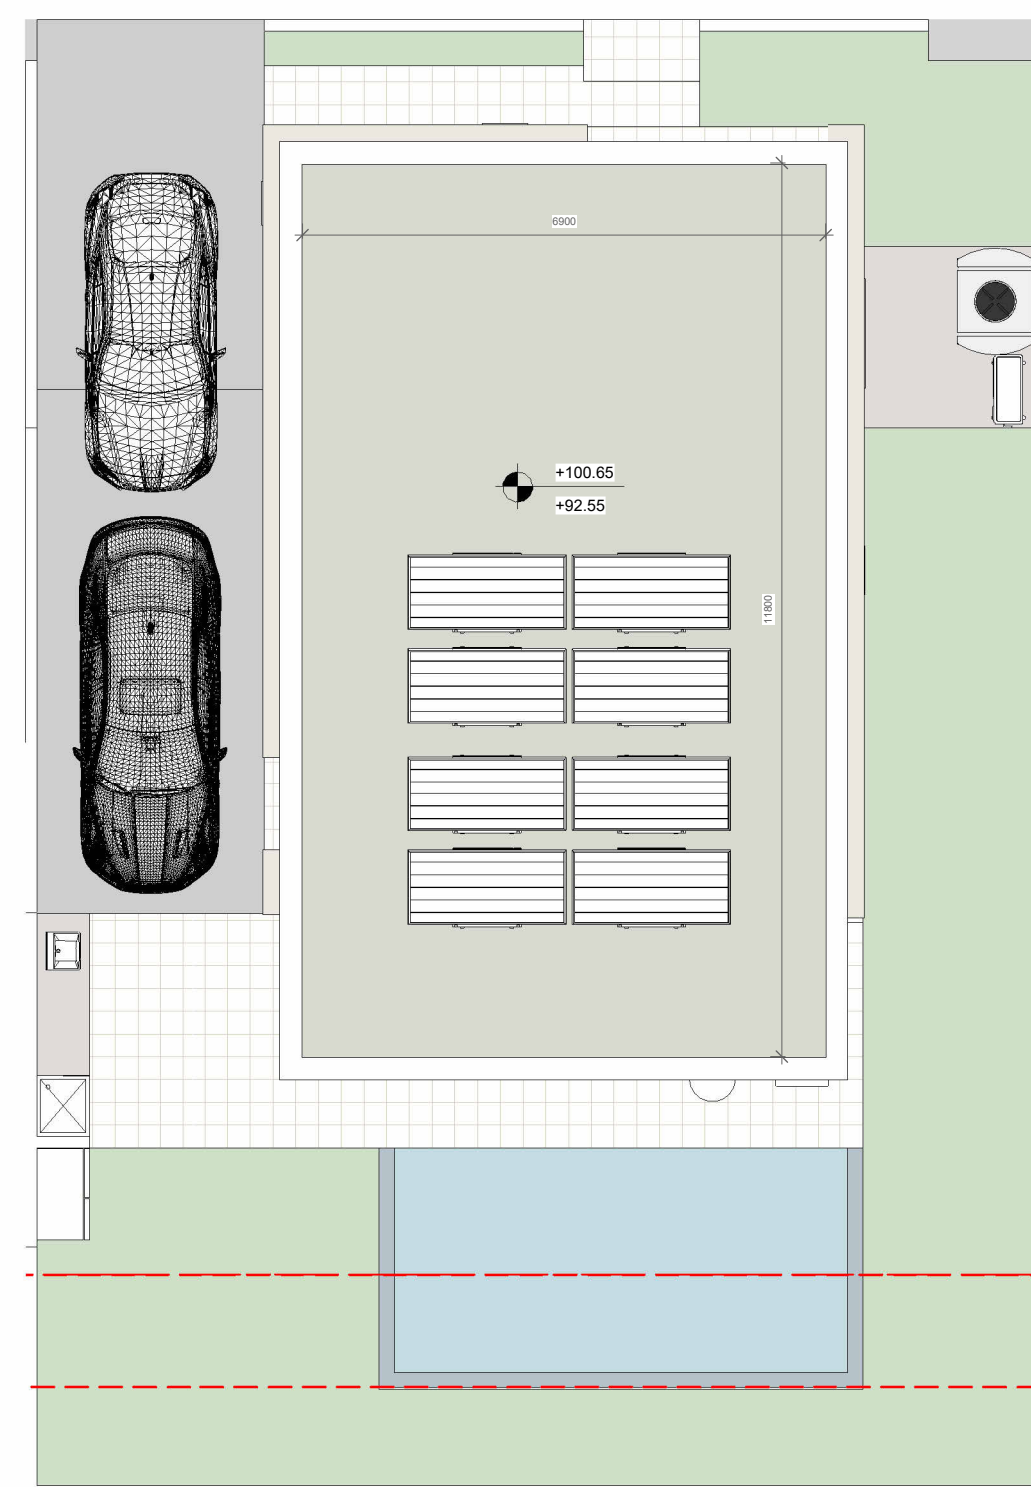
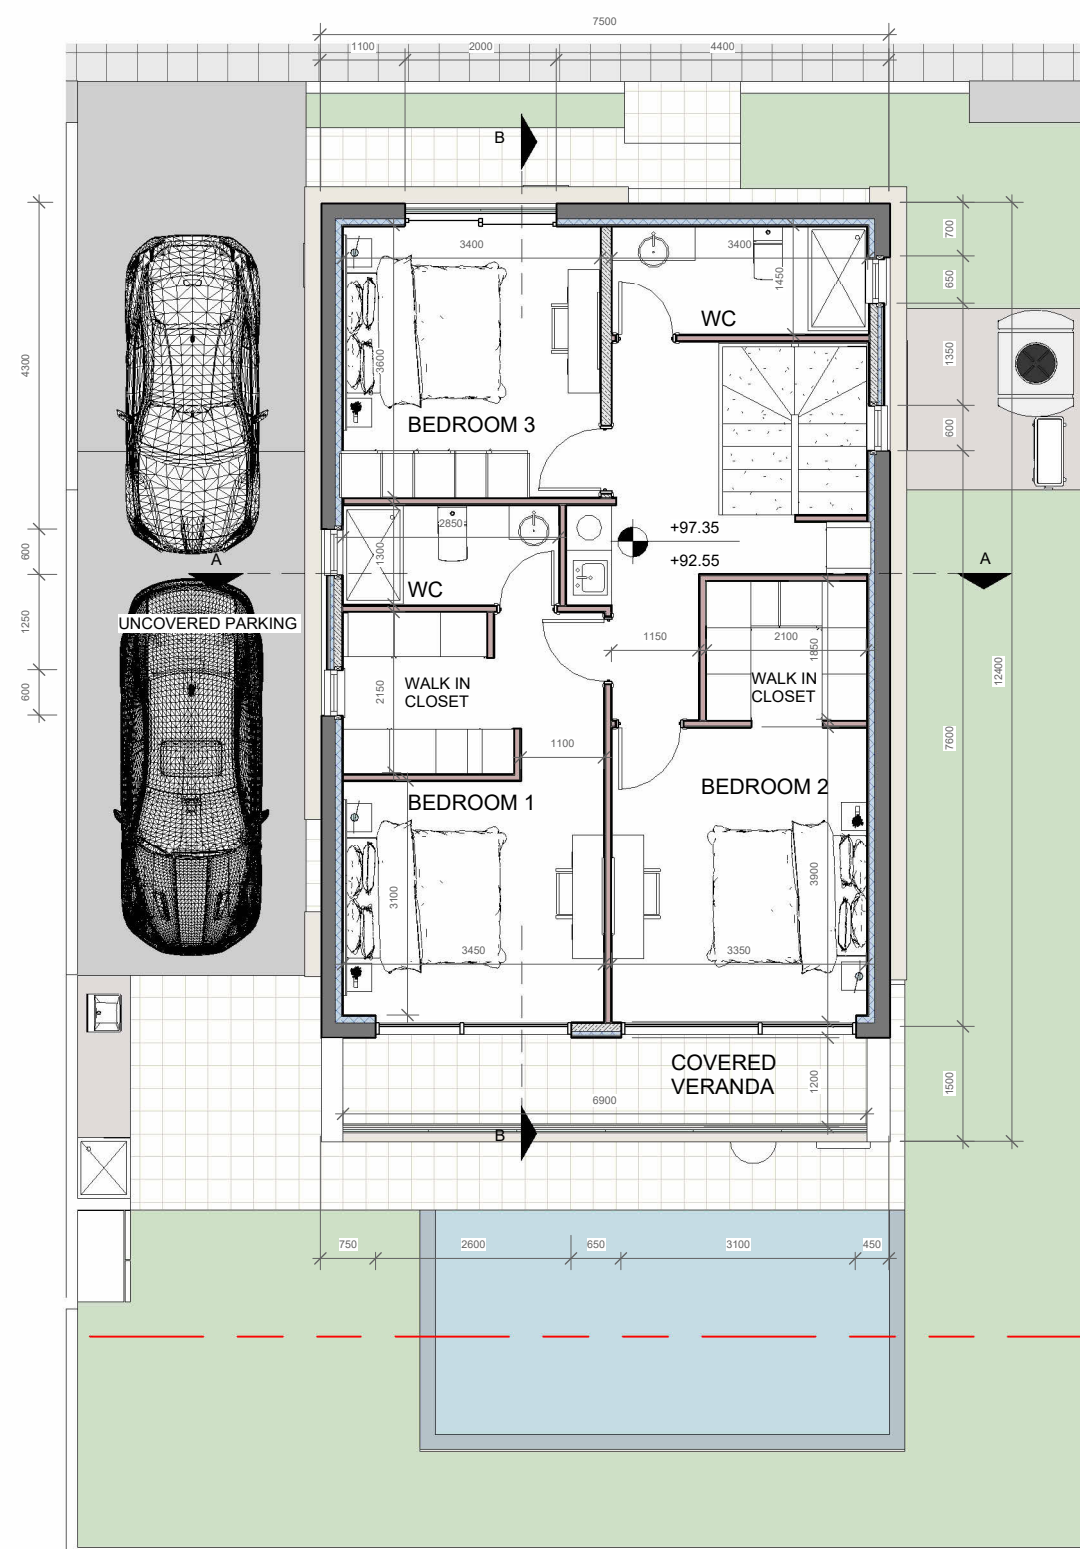


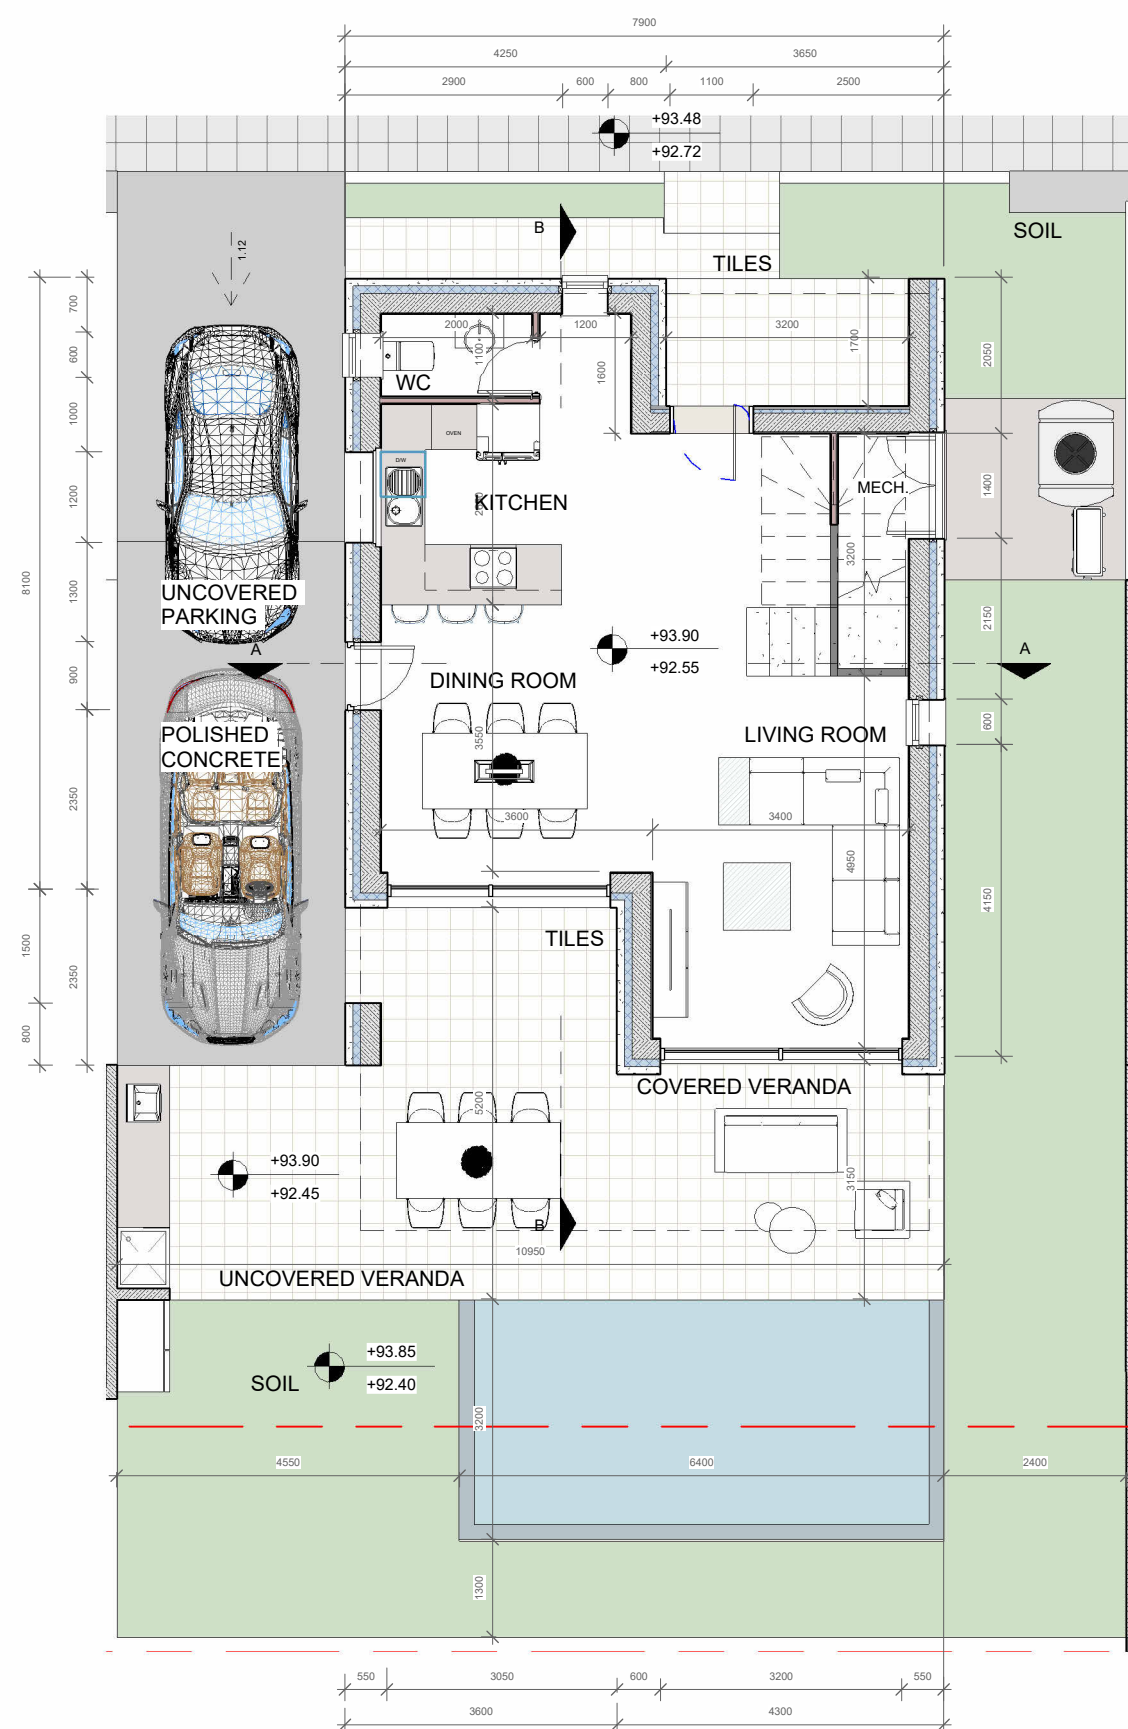

PLOT AREA: 267.50τ.μ.

$$\underline{T1 + T2 = 179.80 \text{ m}^2}$$

ΠΡΟΤΕΙΝΟΜΕΝΗ ΔΟΜΗΣΗ

$$\Delta\text{ΟΜΗΣΗ} = A+B / \text{ΕΜΒ. ΤΕΜΑΧΙΟΥ} = 143 / 5177 = 0.027$$

ΠΡΟΤΕΙΝΟΜΕΝΗ ΚΑΛΥΨΗ


$$\text{ΚΑΛΥΨΗ} = \text{K} / \text{EMB. ΤΕΜΑΧΙΟΥ} = 84.50 / 5177 = 0.016$$

ΚΑΛΥΜΜΕΝΕΣ ΒΕΡΑΝΤΕΣ

ΚΑΛΥΜΜΕΝΗ ΒΕΡΑΝΤΑ ΙΣΟΓΕΙΟΥ: 21.70τ.μ.

$$63.00 \times 35\% = 22.05 \text{ τ.μ.} > 21.70 \text{ τ.μ.}$$

ΚΑΛΥΜΜΕΝΗ ΒΕΡΑΝΤΑ ΟΡΟΦΟΥ: 8.00τ.μ.
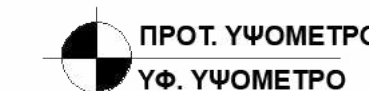
$$80.00 \times 15\% = 12.00 \text{ τ.μ.} > 8.00 \text{ τ.μ.}$$


Λεμονάρης Νεόφυτος
Αρχιτέκτονας
Α 153325

[illegible]

F&F CYPER-LAND PROPERTY
DEVELOPERS LIMITED

LA DOLCE RESIDENSES

A12

KATOIKIA 9
TYPE C



Sheet size	A1
------------	----

Date	08/25
------	-------

Drawn by	NL CK
----------	-------

Checked by	RM NL
------------	-------

Scale	1 : 100
-------	---------

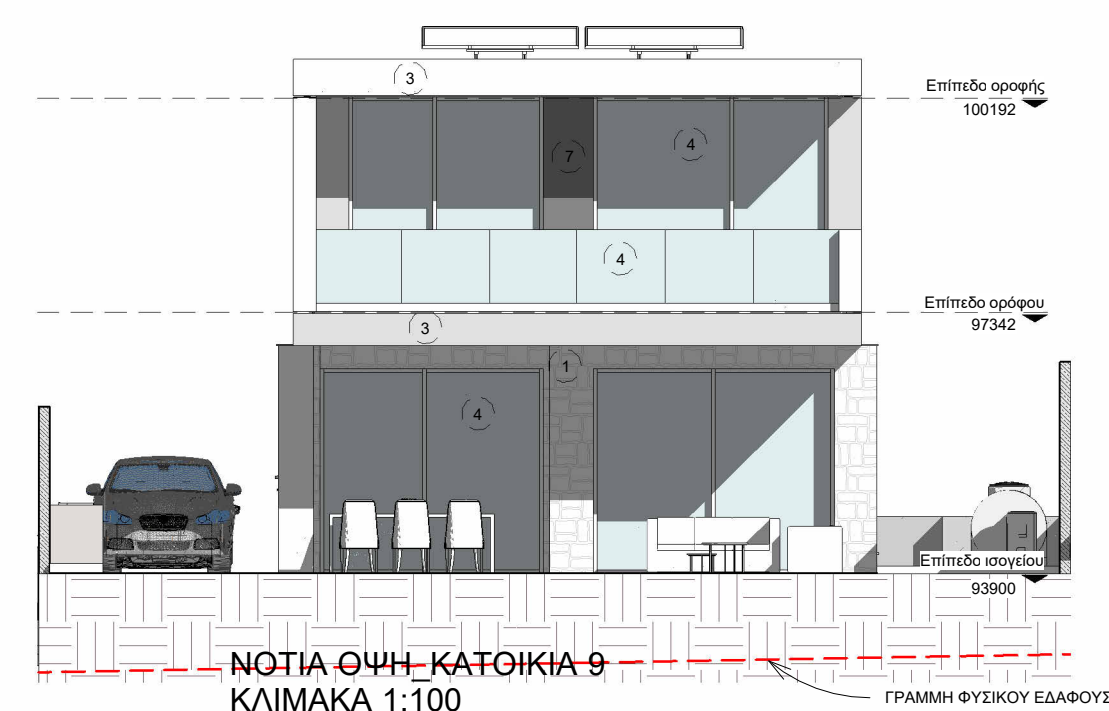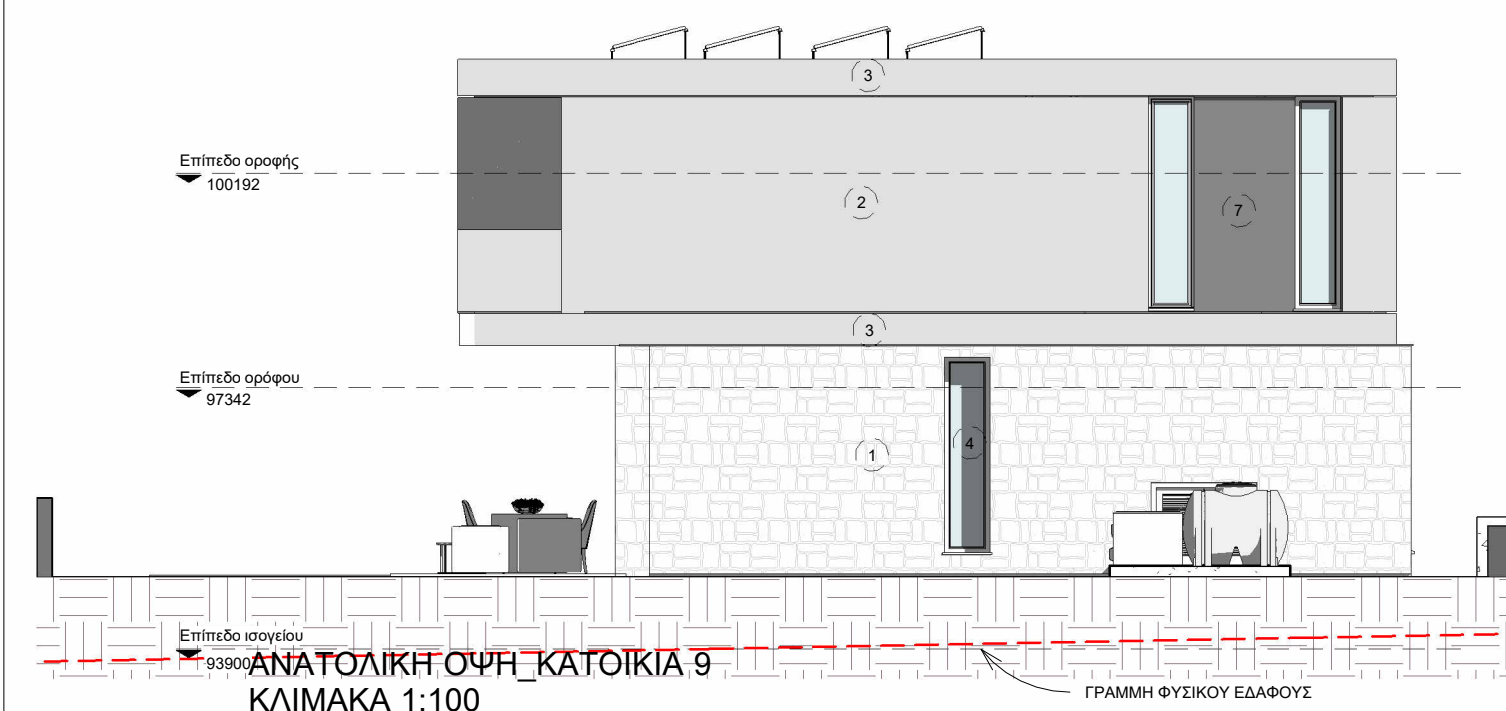

ΛΙΣΤΑ ΥΛΙΚΩΝ:

1. ΠΕΤΡΑ
2. ΕΜΦΑΝΕΣ ΣΚΥΡΟΔΕΜΑ (ΠΛΑΚΑΖ)
3. ΕΜΦΑΝΕΣ ΣΚΥΡΟΔΕΜΑ (ΣΑΝΙΔΟΤΟ)
4. ΑΛΟΥΜΙΝΙΟ / ΓΥΑΛΙ
5. ΞΥΛΙΝΗ ΕΠΕΝΔΥΣΗ
6. ΔΟΚΙΔΕΣ ΑΠΟ ΑΛΟΥΜΙΝΙΟ
7. ALUCOBOND

