


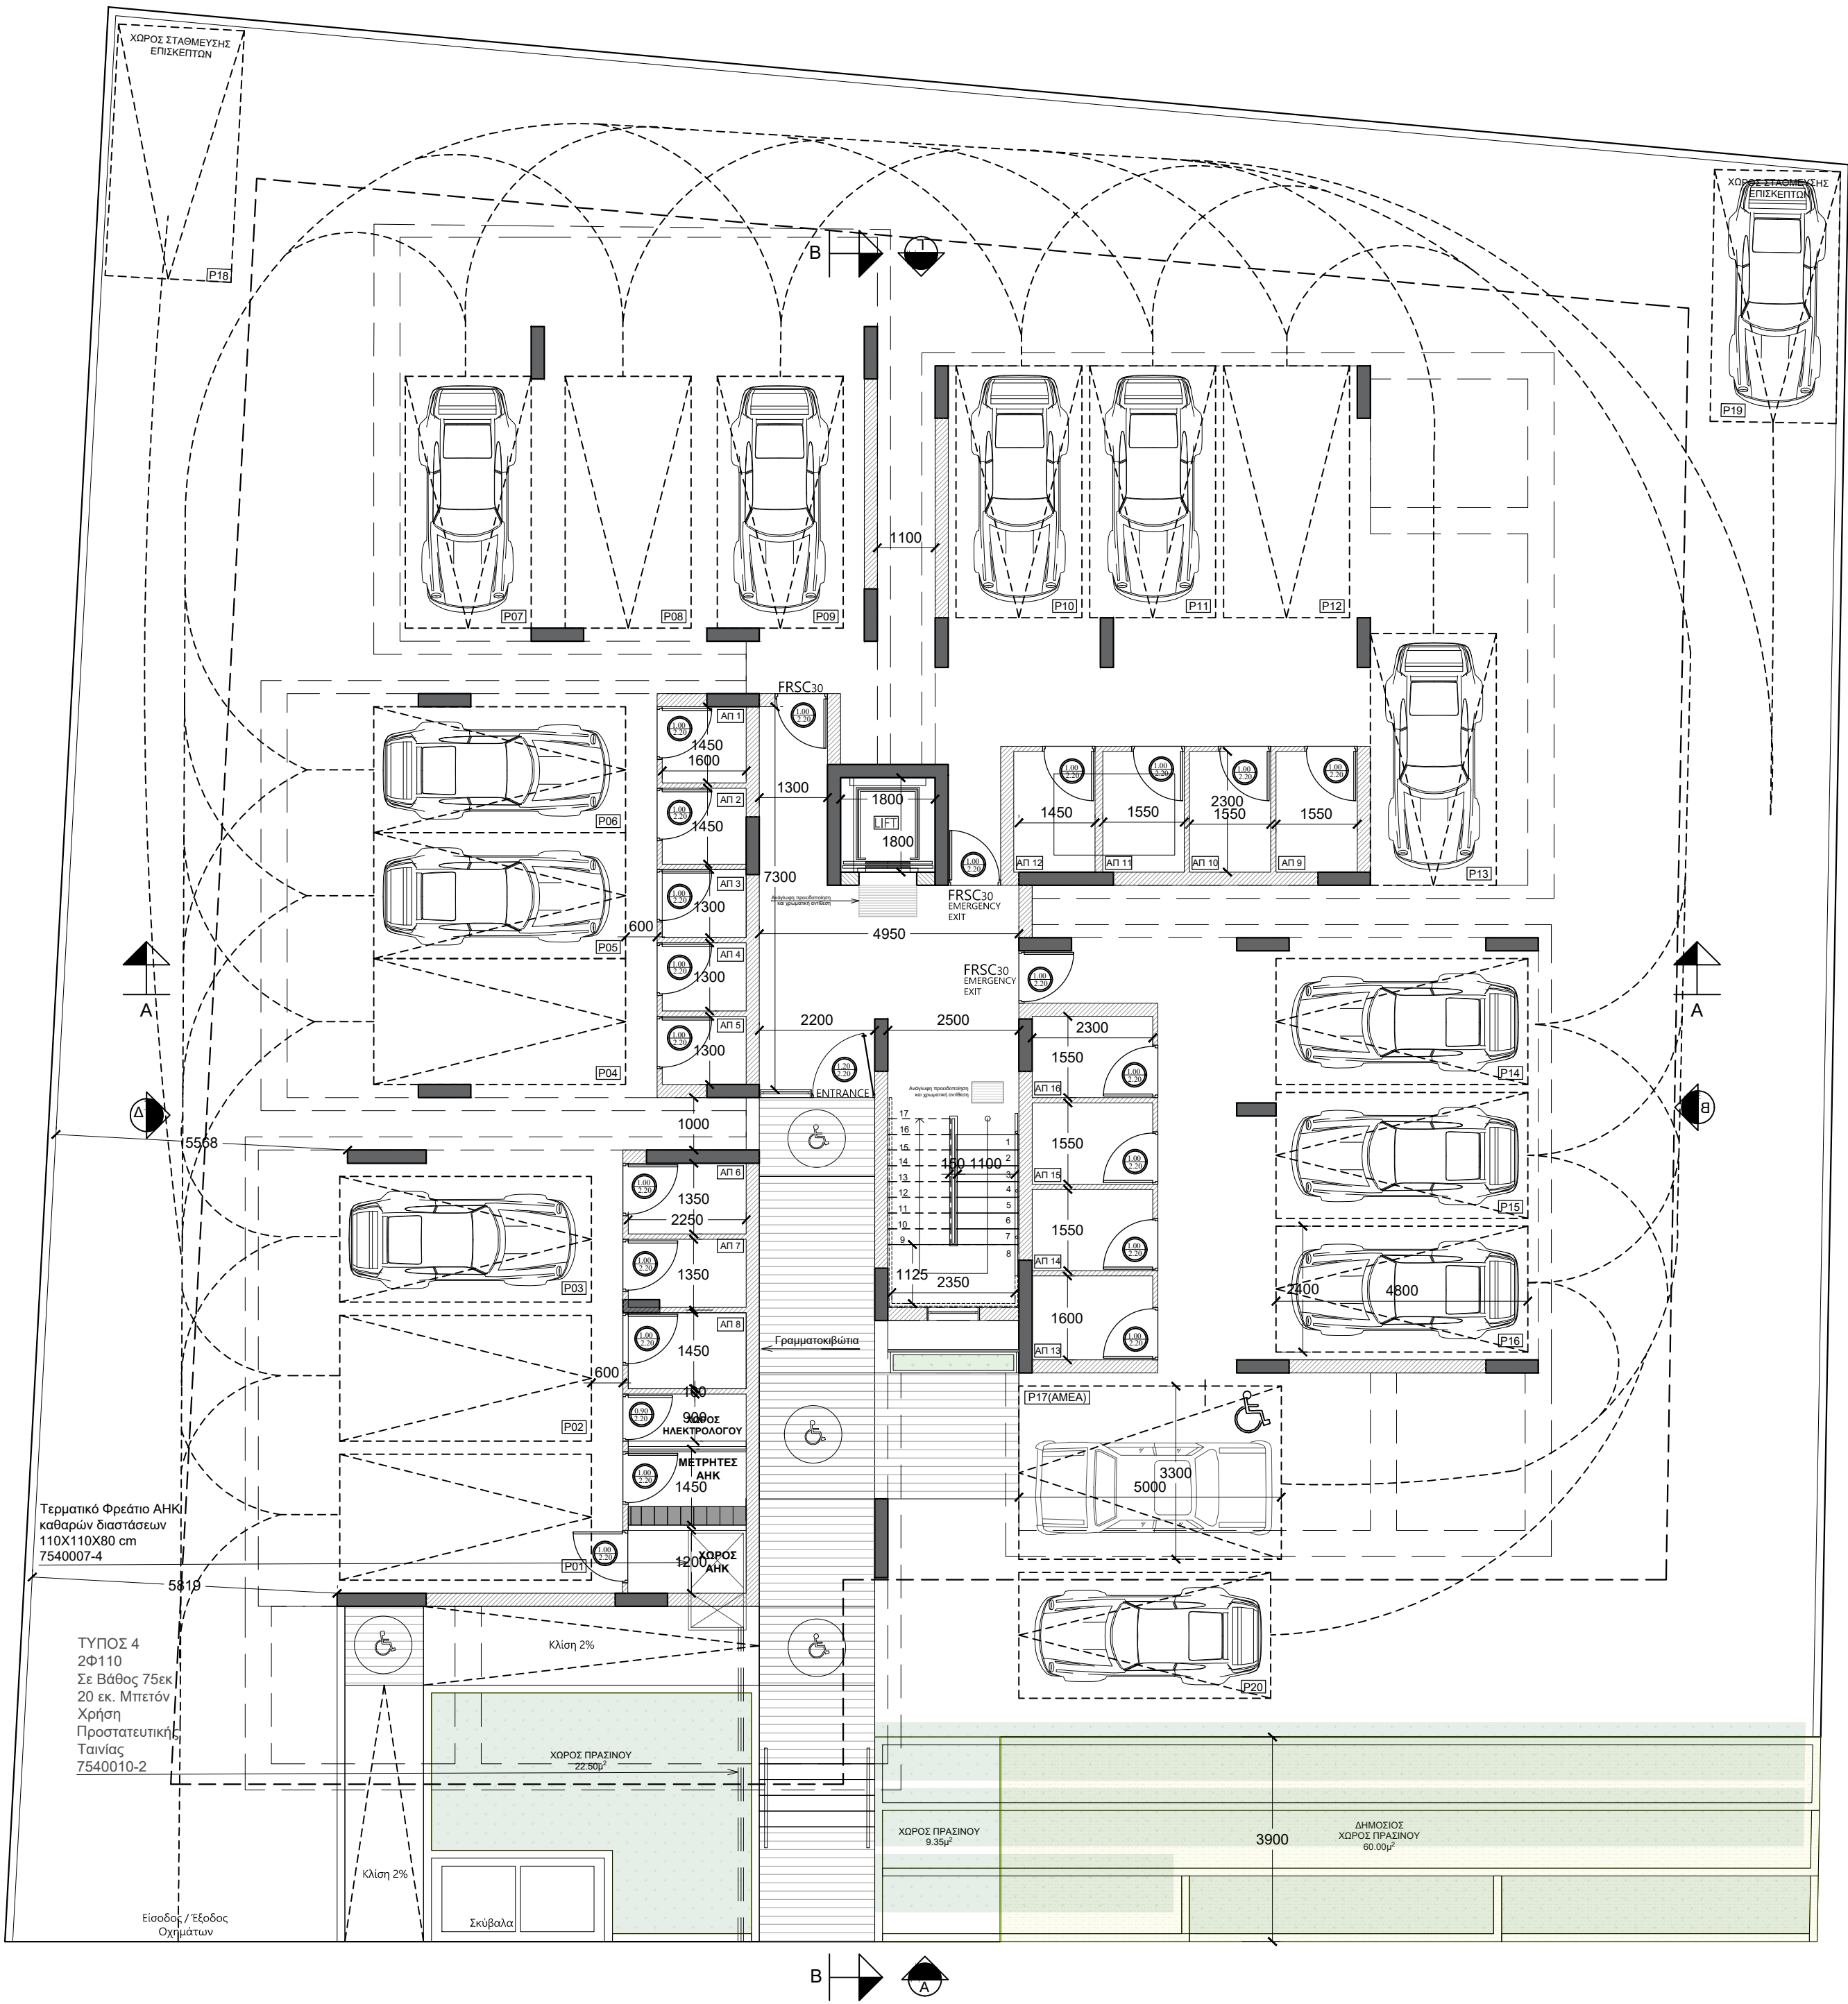

ΣΗΜΕΙΩΣΕΙΣ

- +0.00 ΠΡΟΤΕΙΝΟΜΕΝΑ
ΥΨΟΜΕΤΡΑ
- F.L. - υψόμετρο τελικού δαπέδου
S.L. - υψόμετρο πλάκας
σκυροδέματος
- FD30 (Θύρα με δείκτη
πυραντίστασης 30')
FD60 (Θύρα με δείκτη
πυραντίστασης 60')
FW30 (Παράθυρο με δείκτη
πυραντίστασης 30')

Αλλαγές :

Οικοδομή:

CYVIEW 171

στα Λατσαιά

Τίτλος:

ΚΑΤΟΨΗ ΙΣΟΓΕΙΟΥ

Υπογραφή :

Σχεδίαση:		Έλεγχος: Α. Β.	
Φύλλο:	Σχέδιο:	Τμήμα:	Τεμάχιο:
30	15E1	02	2209
Κλίμακα:	Αρ. Ερ.	Αρ. Σχ.	Ημερ/νία:
1:100	171	A1	30/05/25