


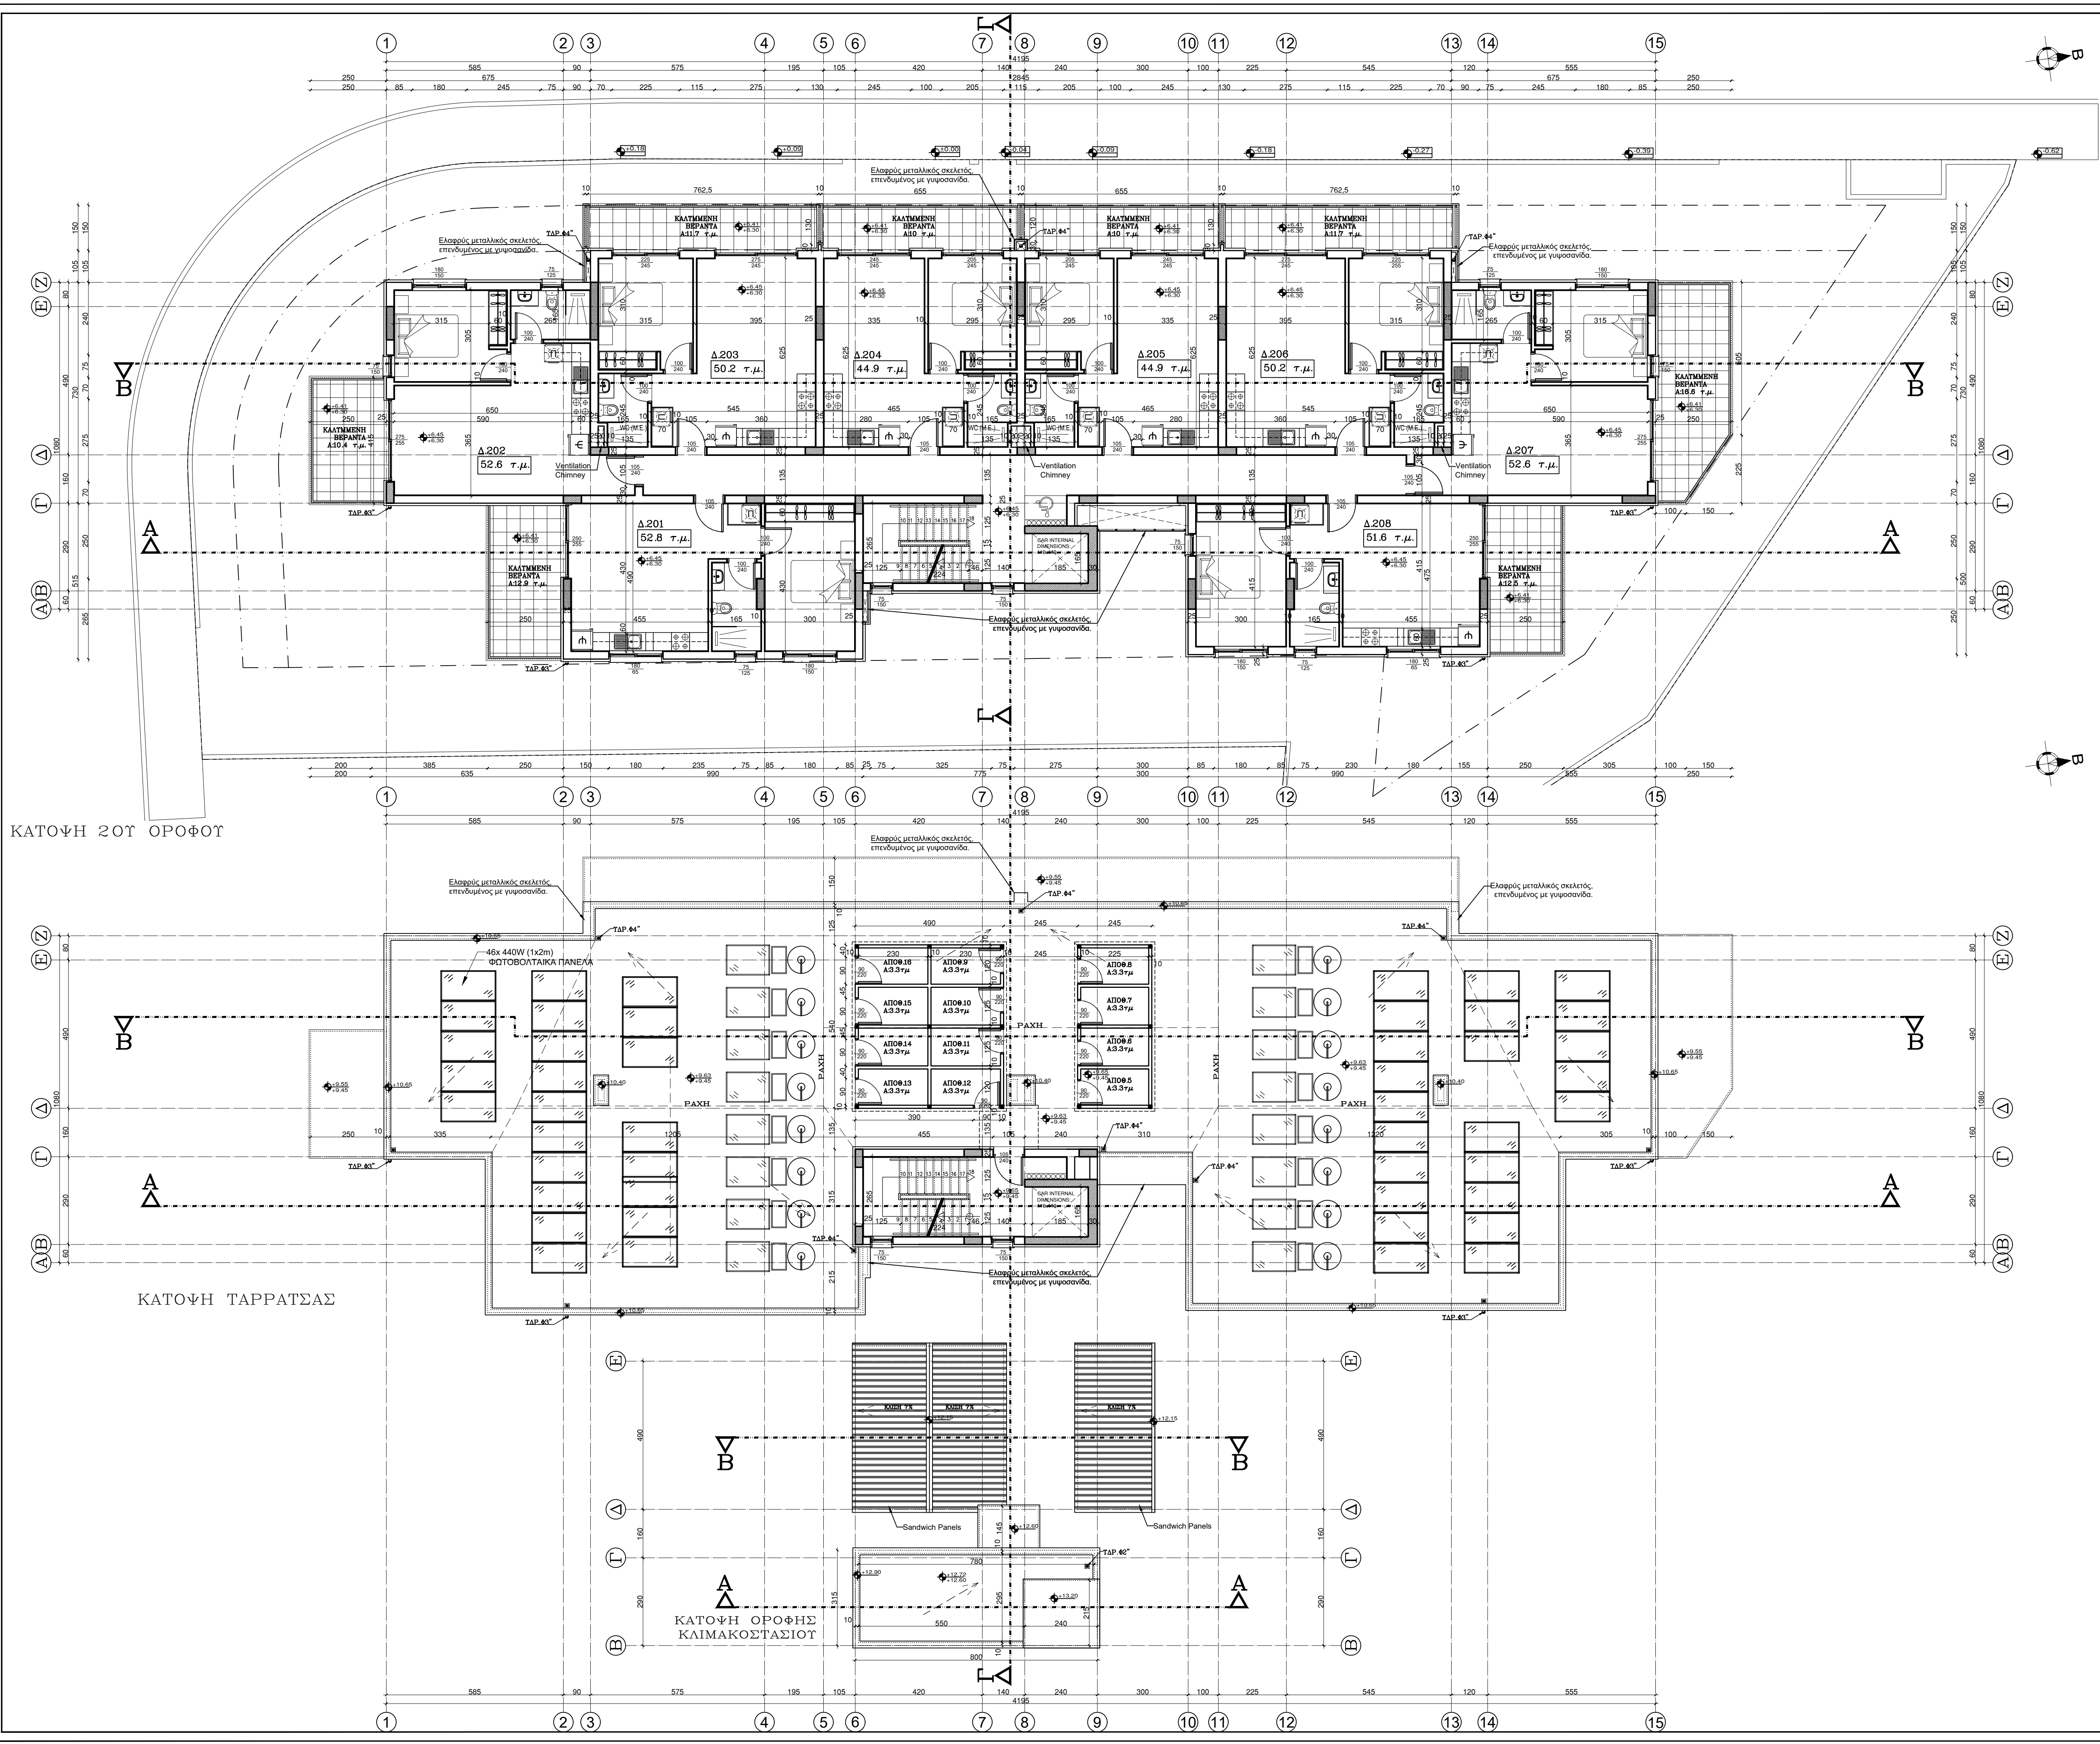

ΓΕΩΡΓΙΟΣ ΠΟΛΥΔΟΜΙΚΗΣ ΑΡΧΗΣ
Επαγγελματικό Γραφείο ΤΠΟ.....
Δίπλωμα.....

ΕΓΚΡΙΜΕΝΗ ΠΟΛΥΔΟΜΙΚΗ ΑΔΕΙΑ
ΜΕ ΤΗ ΔΙΑΔΙΚΑΣΙΑ ΠΟΛΥΔΟΜΙΚΗΣ
ΒΕΒΑΙΩΤΗΤΑΣ
(Με όρους ως αναπόσπαστο μέρος)

ΠΑΡΑΤΗΡΗΣΕΙΣ

±0.00 ΥΦΙΣΤΑΜΕΝΑ ΥΨΟΜΕΤΡΑ
153.45=±0.00
±0.00 ΠΡΟΤΕΙΝΟΜΕΝΑ ΥΨΟΜΕΤΡΑ
→ ΠΟΡΕΙΑ ΠΡΟΣΒΑΣΗΣ ΠΡΟΣ
ΤΗΝ ΕΙΣΟΔΟ

ΣΩΤΗΡΗΣ Κ. ΚΥΡΙΑΚΙΔΗΣ
ΚΑΙ ΣΥΝΕΡΓΑΤΕΣ
ΑΡΧΙΤΕΚΤΟΝΕΣ - ΜΗΧΑΝΙΚΟΙ

ΛΕΩΝ. 28 ης ΟΚΤΩΒΡΙΟΥ 21, ΓΡΑΦ.104.2414
ΕΓΚΛΗΜ - ΛΕΥΚΩΣΙΑ
Τηλ: 22590929 κελ: 99631913 φαξ: 22352465
e-mail: s.kyriakides@cytanet.com.cy
Website: skyriakides.com

ΙΔΙΟΚΤΗΤΗΣ:
K & P CHRISTOU GROUP LTD.

ΕΡΓΟ:
ΠΟΛΥΚΑΤΟΙΚΙΑ ΣΤΗΝ ΑΓΛΑΝΤΖΙΑ (15)

ΤΙΤΛΟΣ ΣΧΕΔΙΟΥ:
ΚΑΤΟΨΗ 2ΟΥ ΟΡΟΦΟΥ, ΚΑΤΟΨΗ ΤΑΡΡΑΤΣΑΣ
και ΚΑΤΟΨΗ ΟΡΟΦΗΣ ΚΛΙΜΑΚΟΣΤΑΣΙΟΥ

ΥΠΟΓΡΑΦΗ:

ΣΧΕΔΙΑΣΗ:	ΕΛΕΓΧΟΣ:	ΑΡ. ΜΕΛΕΤΗΣ:
Z.B.	Σ.Κ.	1070/24
ΚΛΙΜΑΚΑ:	ΗΜΕΡΟΜΗΝΙΑ:	ΑΡ. ΣΧΕΔΙΟΥ:
1/100	10/24	A.02