



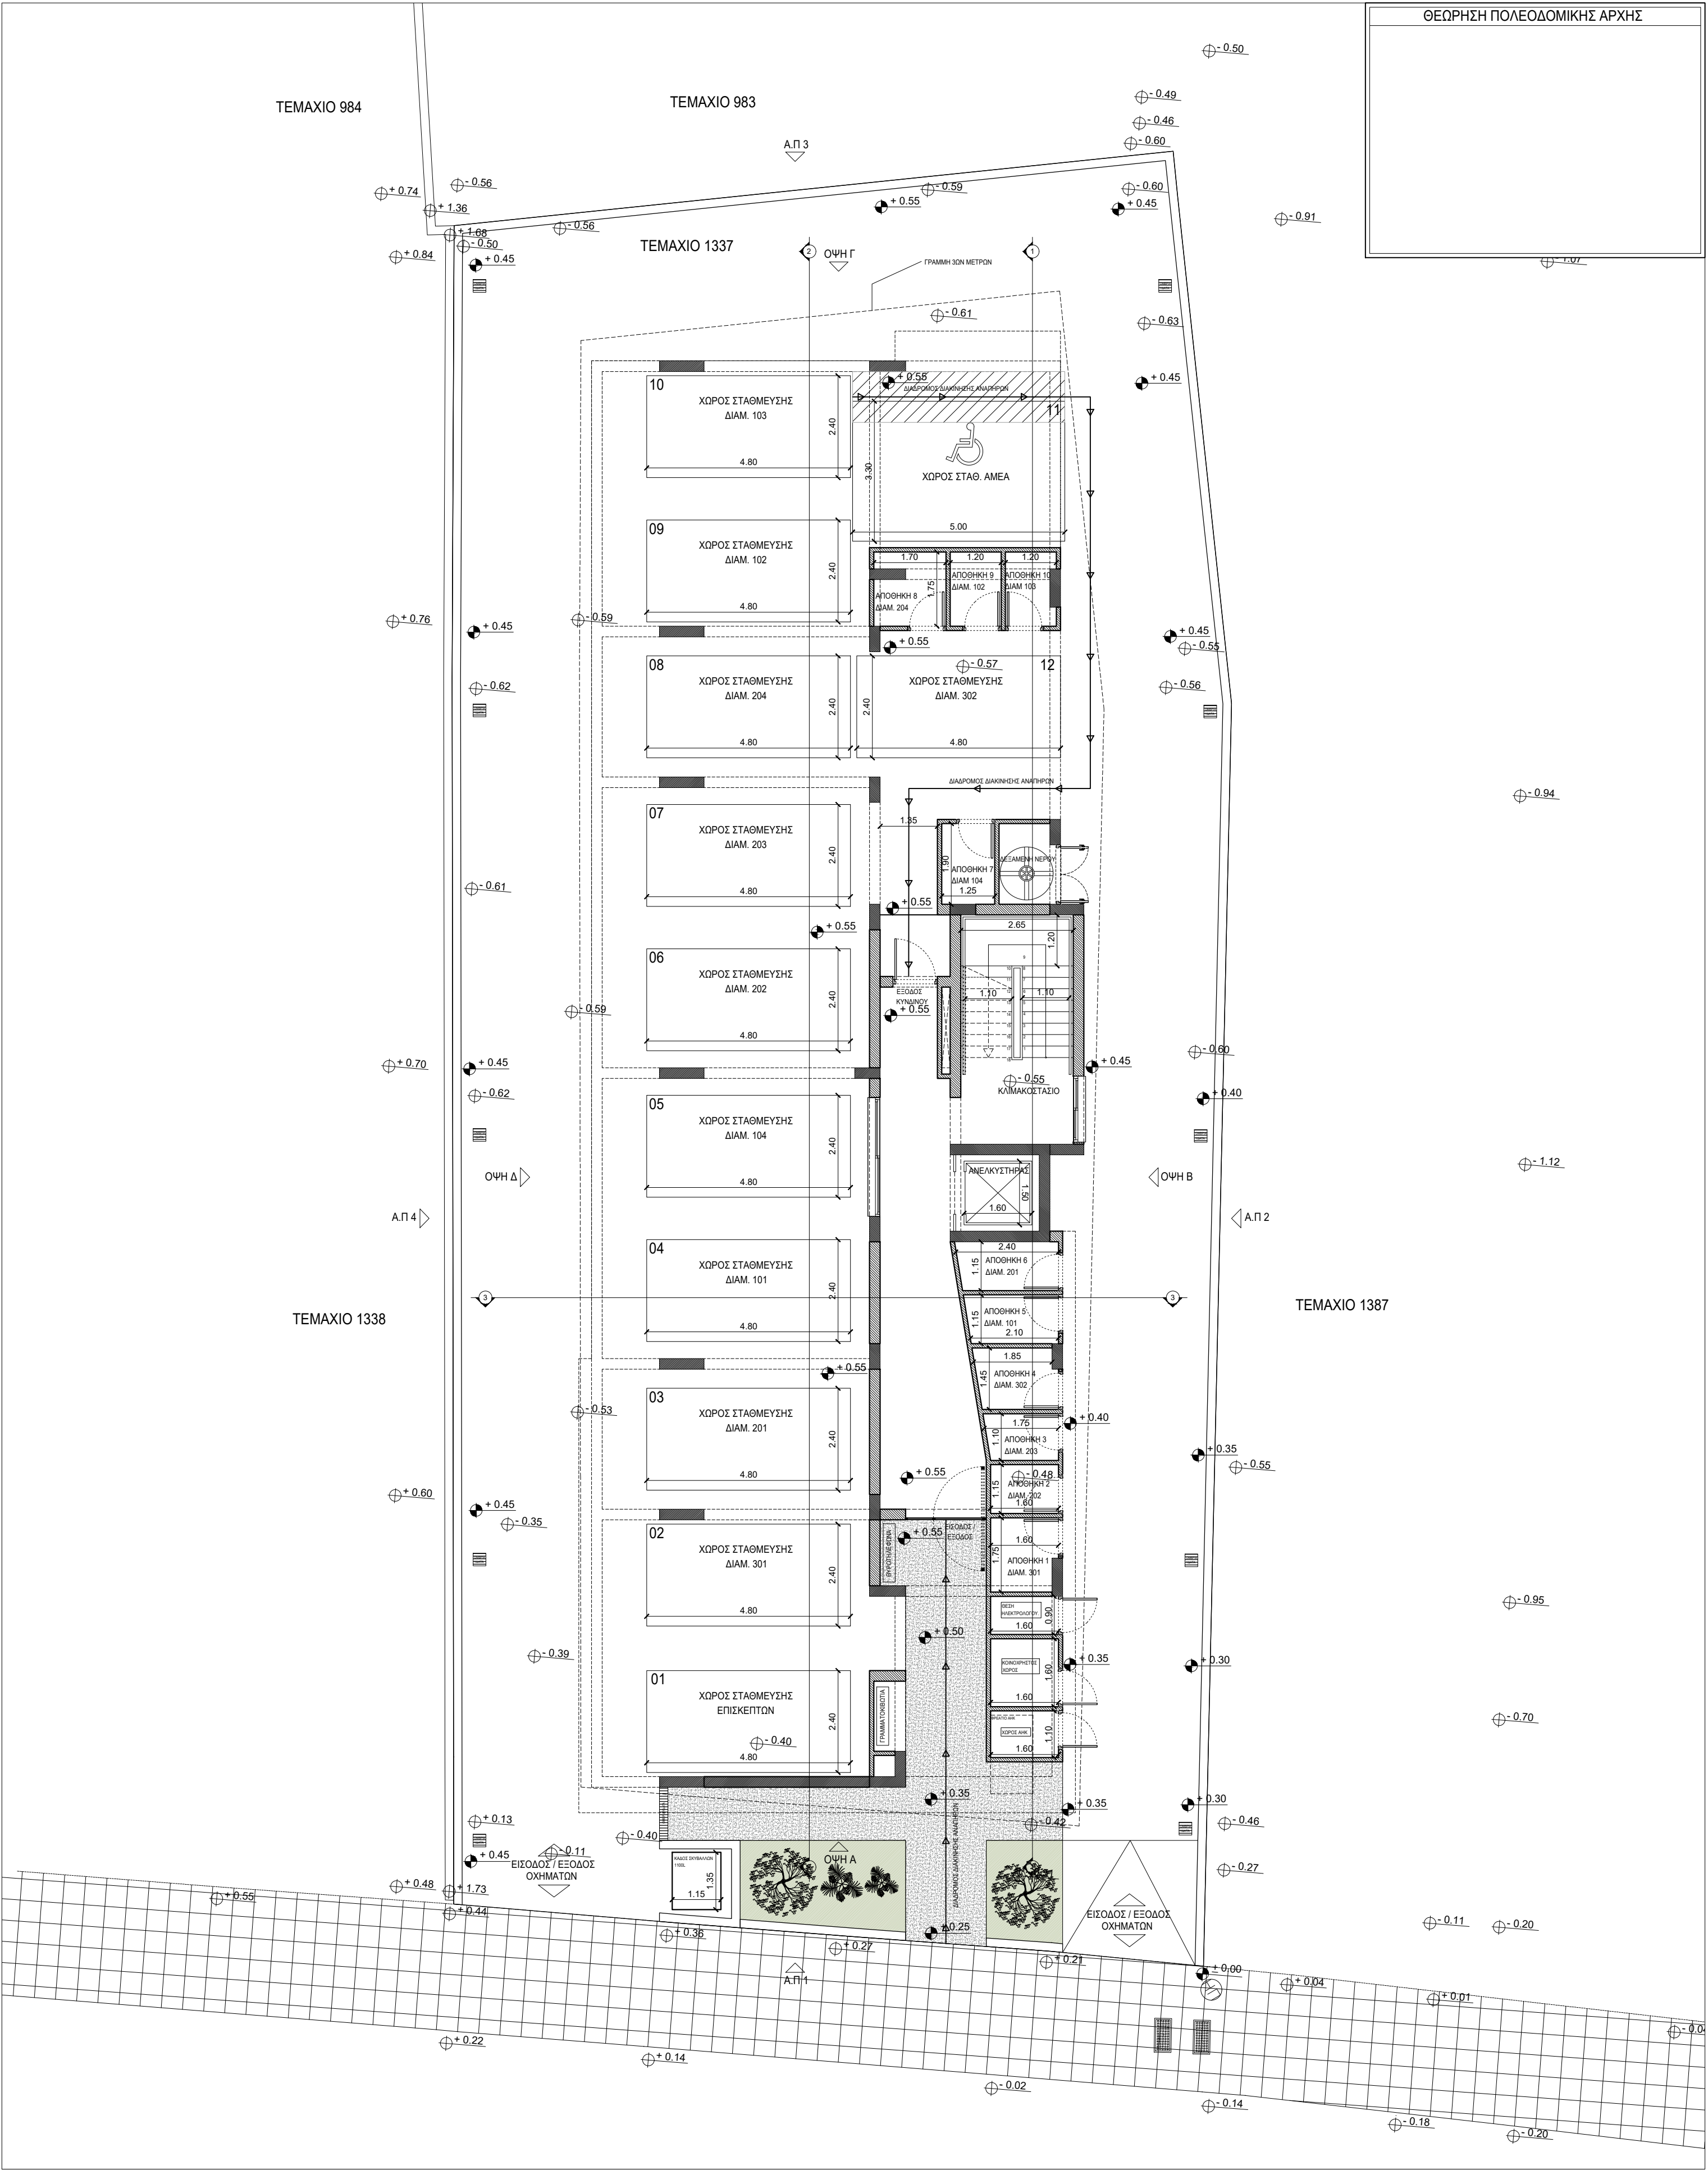

ΘΕΩΡΗΣΗ ΠΟΛΕΟΔΟΜΙΚΗΣ ΑΡΧΗΣ

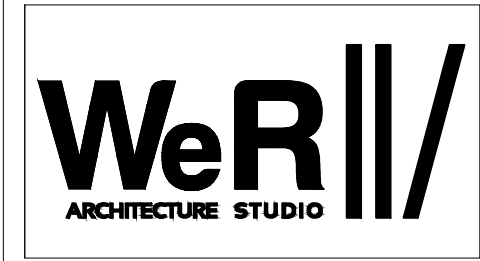

Αγίου Γεωργίου 37B
Λασιδιά 2231 Λευκωσία - Κύπρος
Τηλ. Επικοινωνίας:
22 - 255703
Φαξ:
22 - 255704
email: info@wer3archstudio.com

ΑΡΧΙΤΕΚΤΟΝΕΣ:
ΑΔΑΜΟΥ ΑΡΓΥΡΗΣ &
ΑΜΕΡΙΚΑΝΟΣ ΚΩΣΤΑΣ

ΣΗΜΕΙΩΣΕΙΣ / ΠΑΡΑΤΗΡΗΣΕΙΣ:

⊕ ΥΦΙΣΤΑΜΕΝΑ ΥΨΟΜΕΤΡΑ
⊙ ΠΡΟΤΕΙΝΟΜΕΝΑ ΥΨΟΜΕΤΡΑ

ΕΡΓΟΔΟΤΕΣ: ΕΥΑΝΘΙΑ ΔΗΜΗΤΡΙΟΥ

ΕΡΓΟ: ΠΟΛΥΚΑΤΟΙΚΙΑ ΣΤΗΝ
ΛΑΚΑΤΑΜΕΙΑ

ΗΜΕΡ: 29.10.2024

ΚΛΙΜΑΚΑ: 1:100

ΦΑΣΗ ΕΡΓΟΥ:
ΠΟΛΕΟΔΟΜΙΚΗ ΑΔΕΙΑ

ΑΡ ΕΡΓΟΥ: 0079 ΕΛΕΓΧΟΣ: Α.Α & Α.Κ

ΤΥΠΟΣ ΣΧΕΔΙΟΥ:
ΚΑΤΟΨΗ ΙΣΟΓΕΙΟΥ

