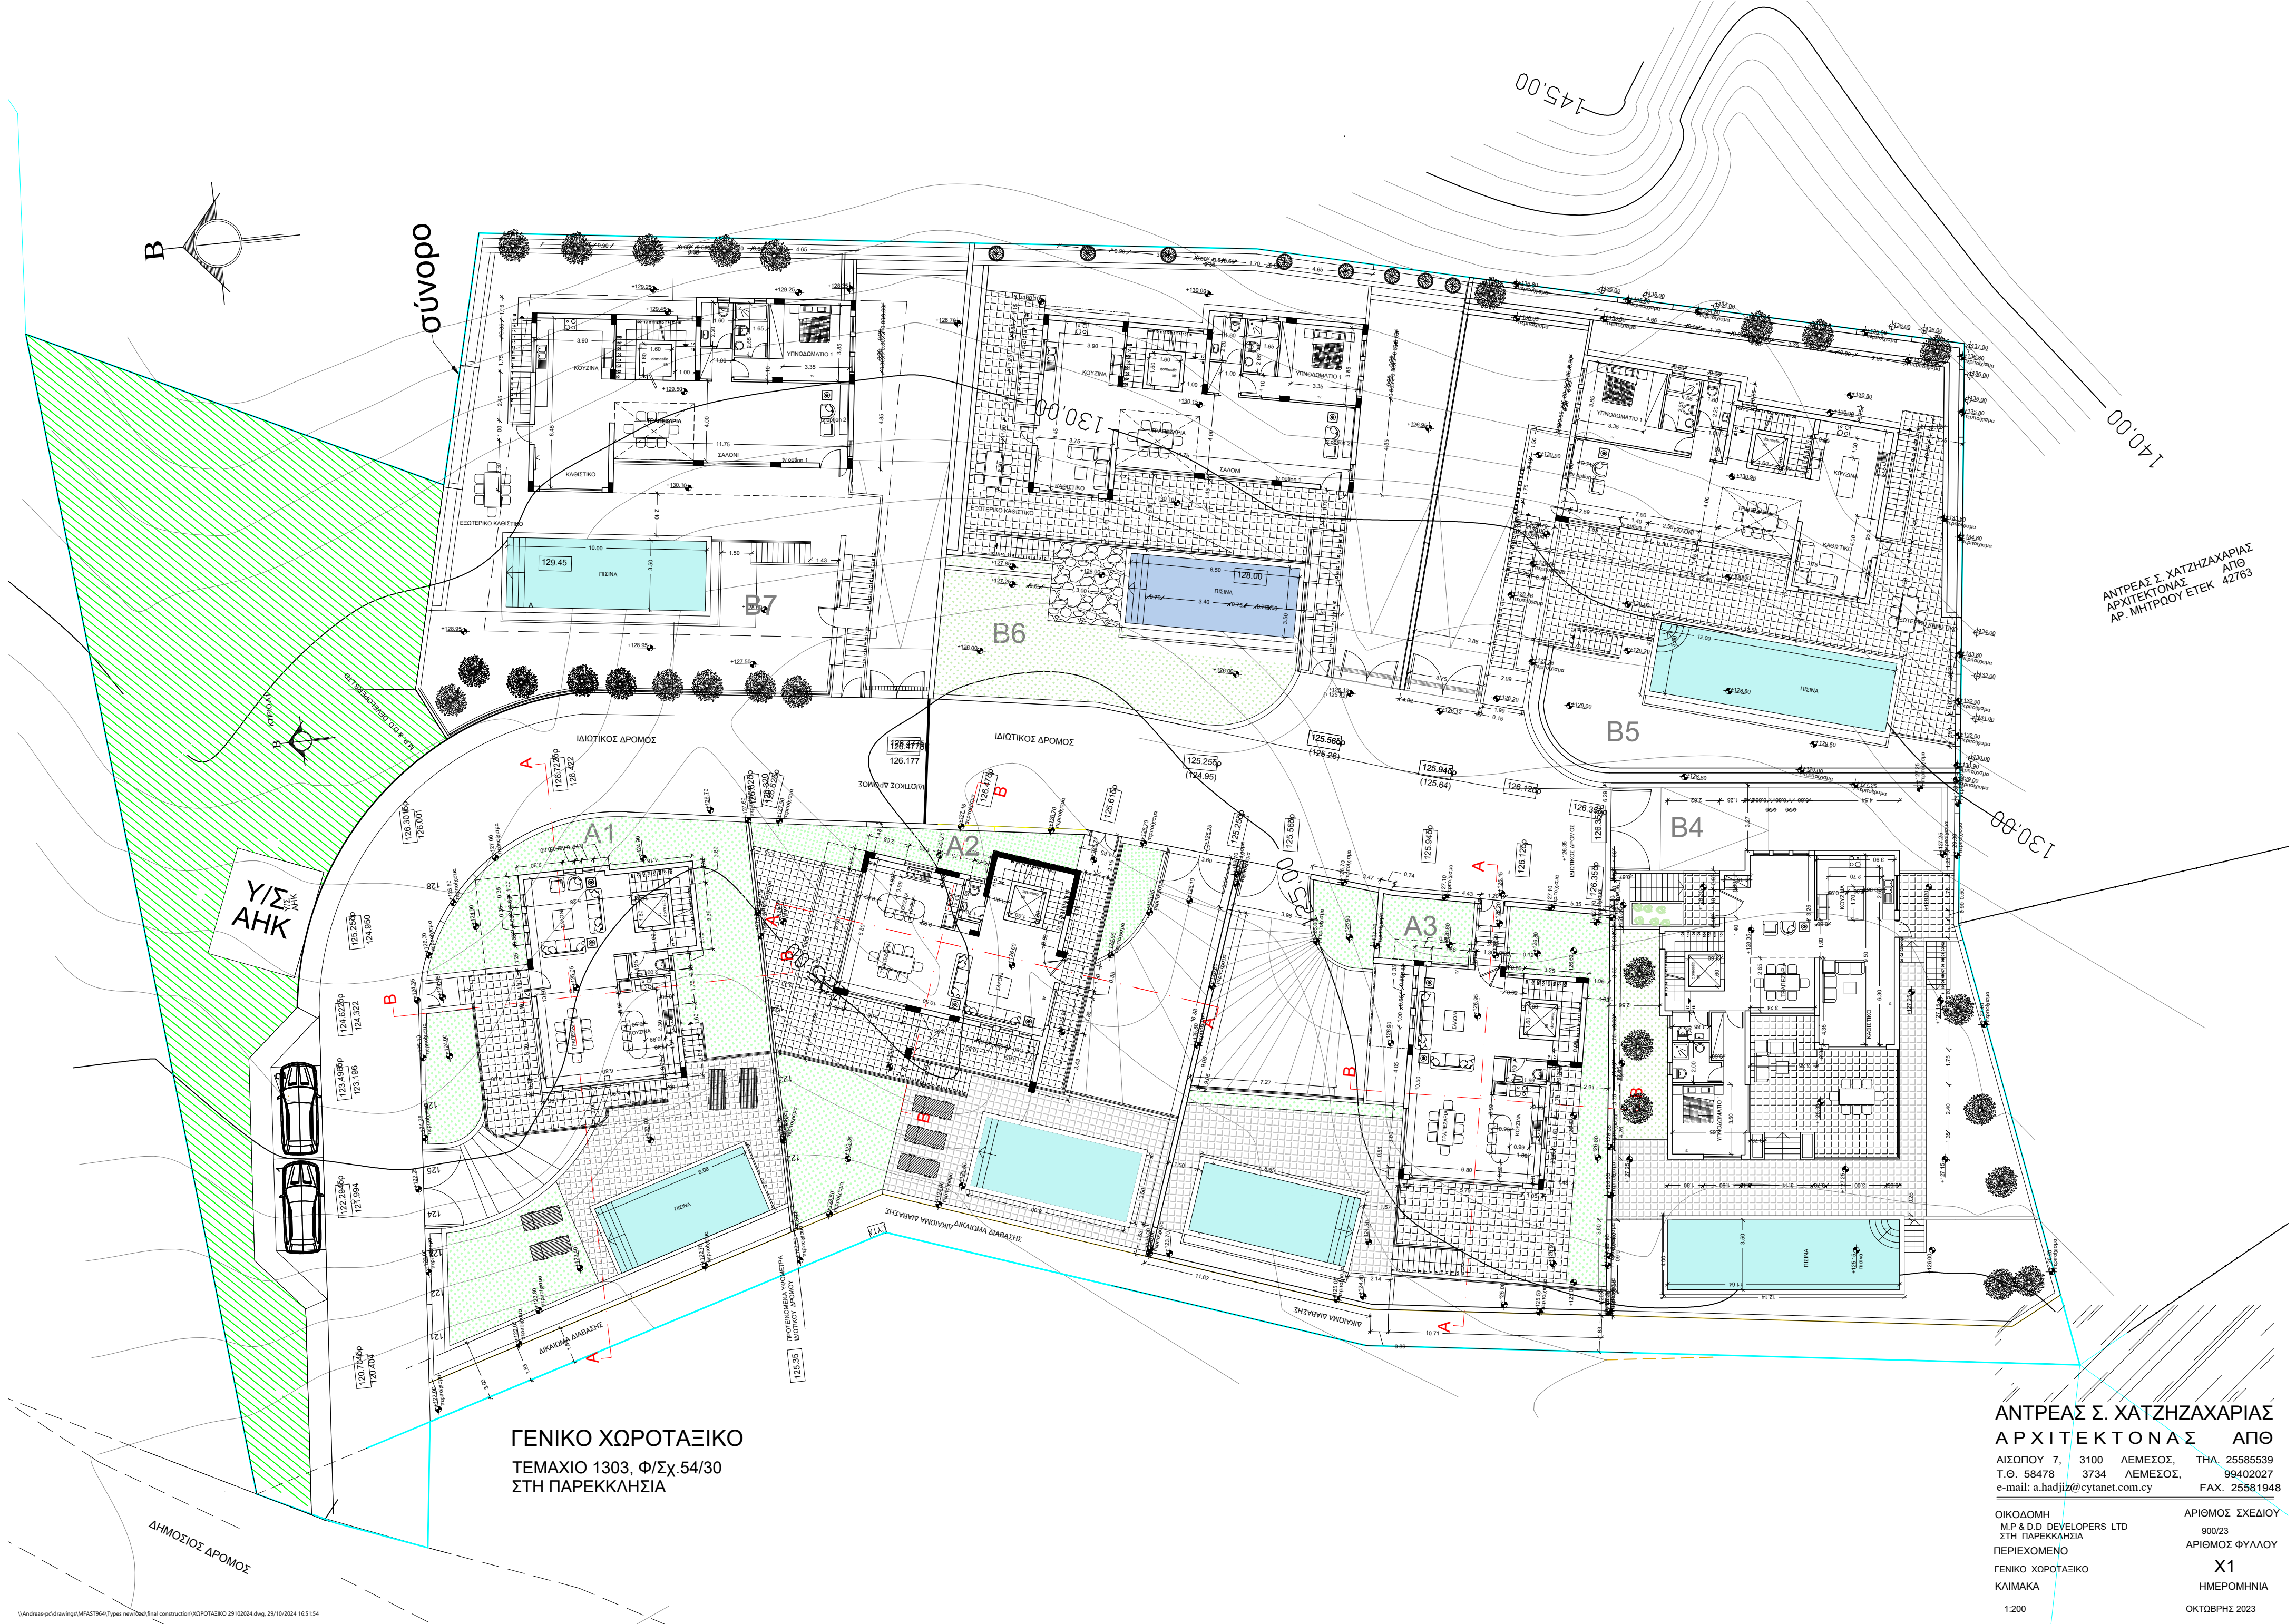


σύνορο

ΥΠΣ.
ΑΗΚ

ΓΕΝΙΚΟ ΧΩΡΟΤΑΞΙΚΟ
ΤΕΜΑΧΙΟ 1303, Φ/Σχ.54/30
ΣΤΗ ΠΑΡΕΚΚΛΗΣΙΑ

ΑΝΤΡΕΑΣ Σ. ΧΑΤΖΗΧΑΧΑΡΙΑΣ
ΑΡΧΙΤΕΚΤΟΝΑΣ ΑΠΘ
ΑΙΩΠΟΥ 7, 3100 ΛΕΜΕΣΟΣ, ΤΗΛ. 25585539
Τ.Θ. 58478 3734 ΛΕΜΕΣΟΣ, 99402027
e-mail: a.hadjiz@cytanet.com.cy FAX. 25581948

ΟΙΚΟΔΟΜΗ M.P & D.D DEVELOPERS LTD ΣΤΗ ΠΑΡΕΚΚΛΗΣΙΑ ΠΕΡΙΕΧΟΜΕΝΟ ΓΕΝΙΚΟ ΧΩΡΟΤΑΞΙΚΟ ΚΛΙΜΑΚΑ	ΑΡΙΘΜΟΣ ΣΧΕΔΙΟΥ 900/23 ΑΡΙΘΜΟΣ ΦΥΛΛΟΥ X1 ΗΜΕΡΟΜΗΝΙΑ ΟΚΤΩΒΡΙΣ 2023
--	--