

±0.20
+0,30
+0.15 3

+0.20


Παρατηρησεις :	Αριθμο ς
	1

ΥΠΟΜΝΗΜΑ
ή ΓΟΥΡΝΑ
ΘΕΣΗ ΓΙΑ ΦΟΥΡΝΟ ΚΑΙ
ΜΑΤΙΑ ΘΕΣΗ ΓΙΑ ΨΥΓΕΙΟ
ΘΕΣΗ ΓΙΑ ΠΛΥΝΤΗΡΙΟ
ΠΙΑΤΩΝΘΕΣΗ ΓΙΑ ΠΛΥΝΤΗΡΙΟ
ΡΟΥΧΩΝ
ΘΕΣΗ ΓΙΑ ΣΤΕΓΝΩΤΗΡΙΟ
ΑΓΩΓΟΣ ΓΙΑ ΤΑ ΡΟΥΧΑ

4.60 15.50
_


0.60 0.25
4.00-3.00 3.00-4.000.65

4.05

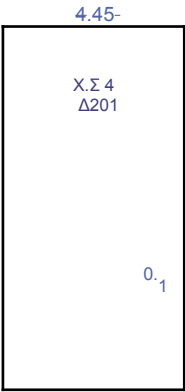

0.1
0
ΑΠΟΘ. 3
ΑΠΟΘ. 5

4.80

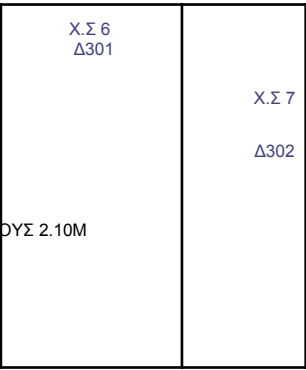

5.00
Δ202
0.10
ΑΠΟΘ. 4

1.20

X.Σ 5

0.10 0.1
0

Δ202 Δ301 1.7
5

1.20
0.10

ΑΠΟΘ. 6

5.0
0


ΤΟΙΧΟΣ

Δ201 Δ302 1.7
5

ΑΠΟΘ. 1-
ΤΟΙΧΟΣ ΥΨΟΥΣ 2.10Μ ΚΕΝΟ (βλ. τομή Α-Α') 0.2
_0

Δ101
ΑΠΟΘ. 2 Δ102

1.1
0

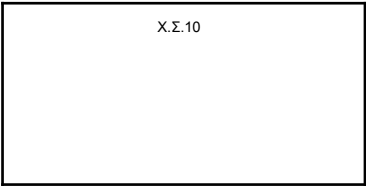

0 1.0
0

4.75

4.90
15.64
0.10 0.4
0 2.30
0.10 2.30

0.20




0.1
0 ΑΠΟΘ. 7
Δ402
1.6
0 0.90

4.9
0 15.6
5

X.Σ 3
3.3
05.00.
Δ101

0.20 1.10 0.10

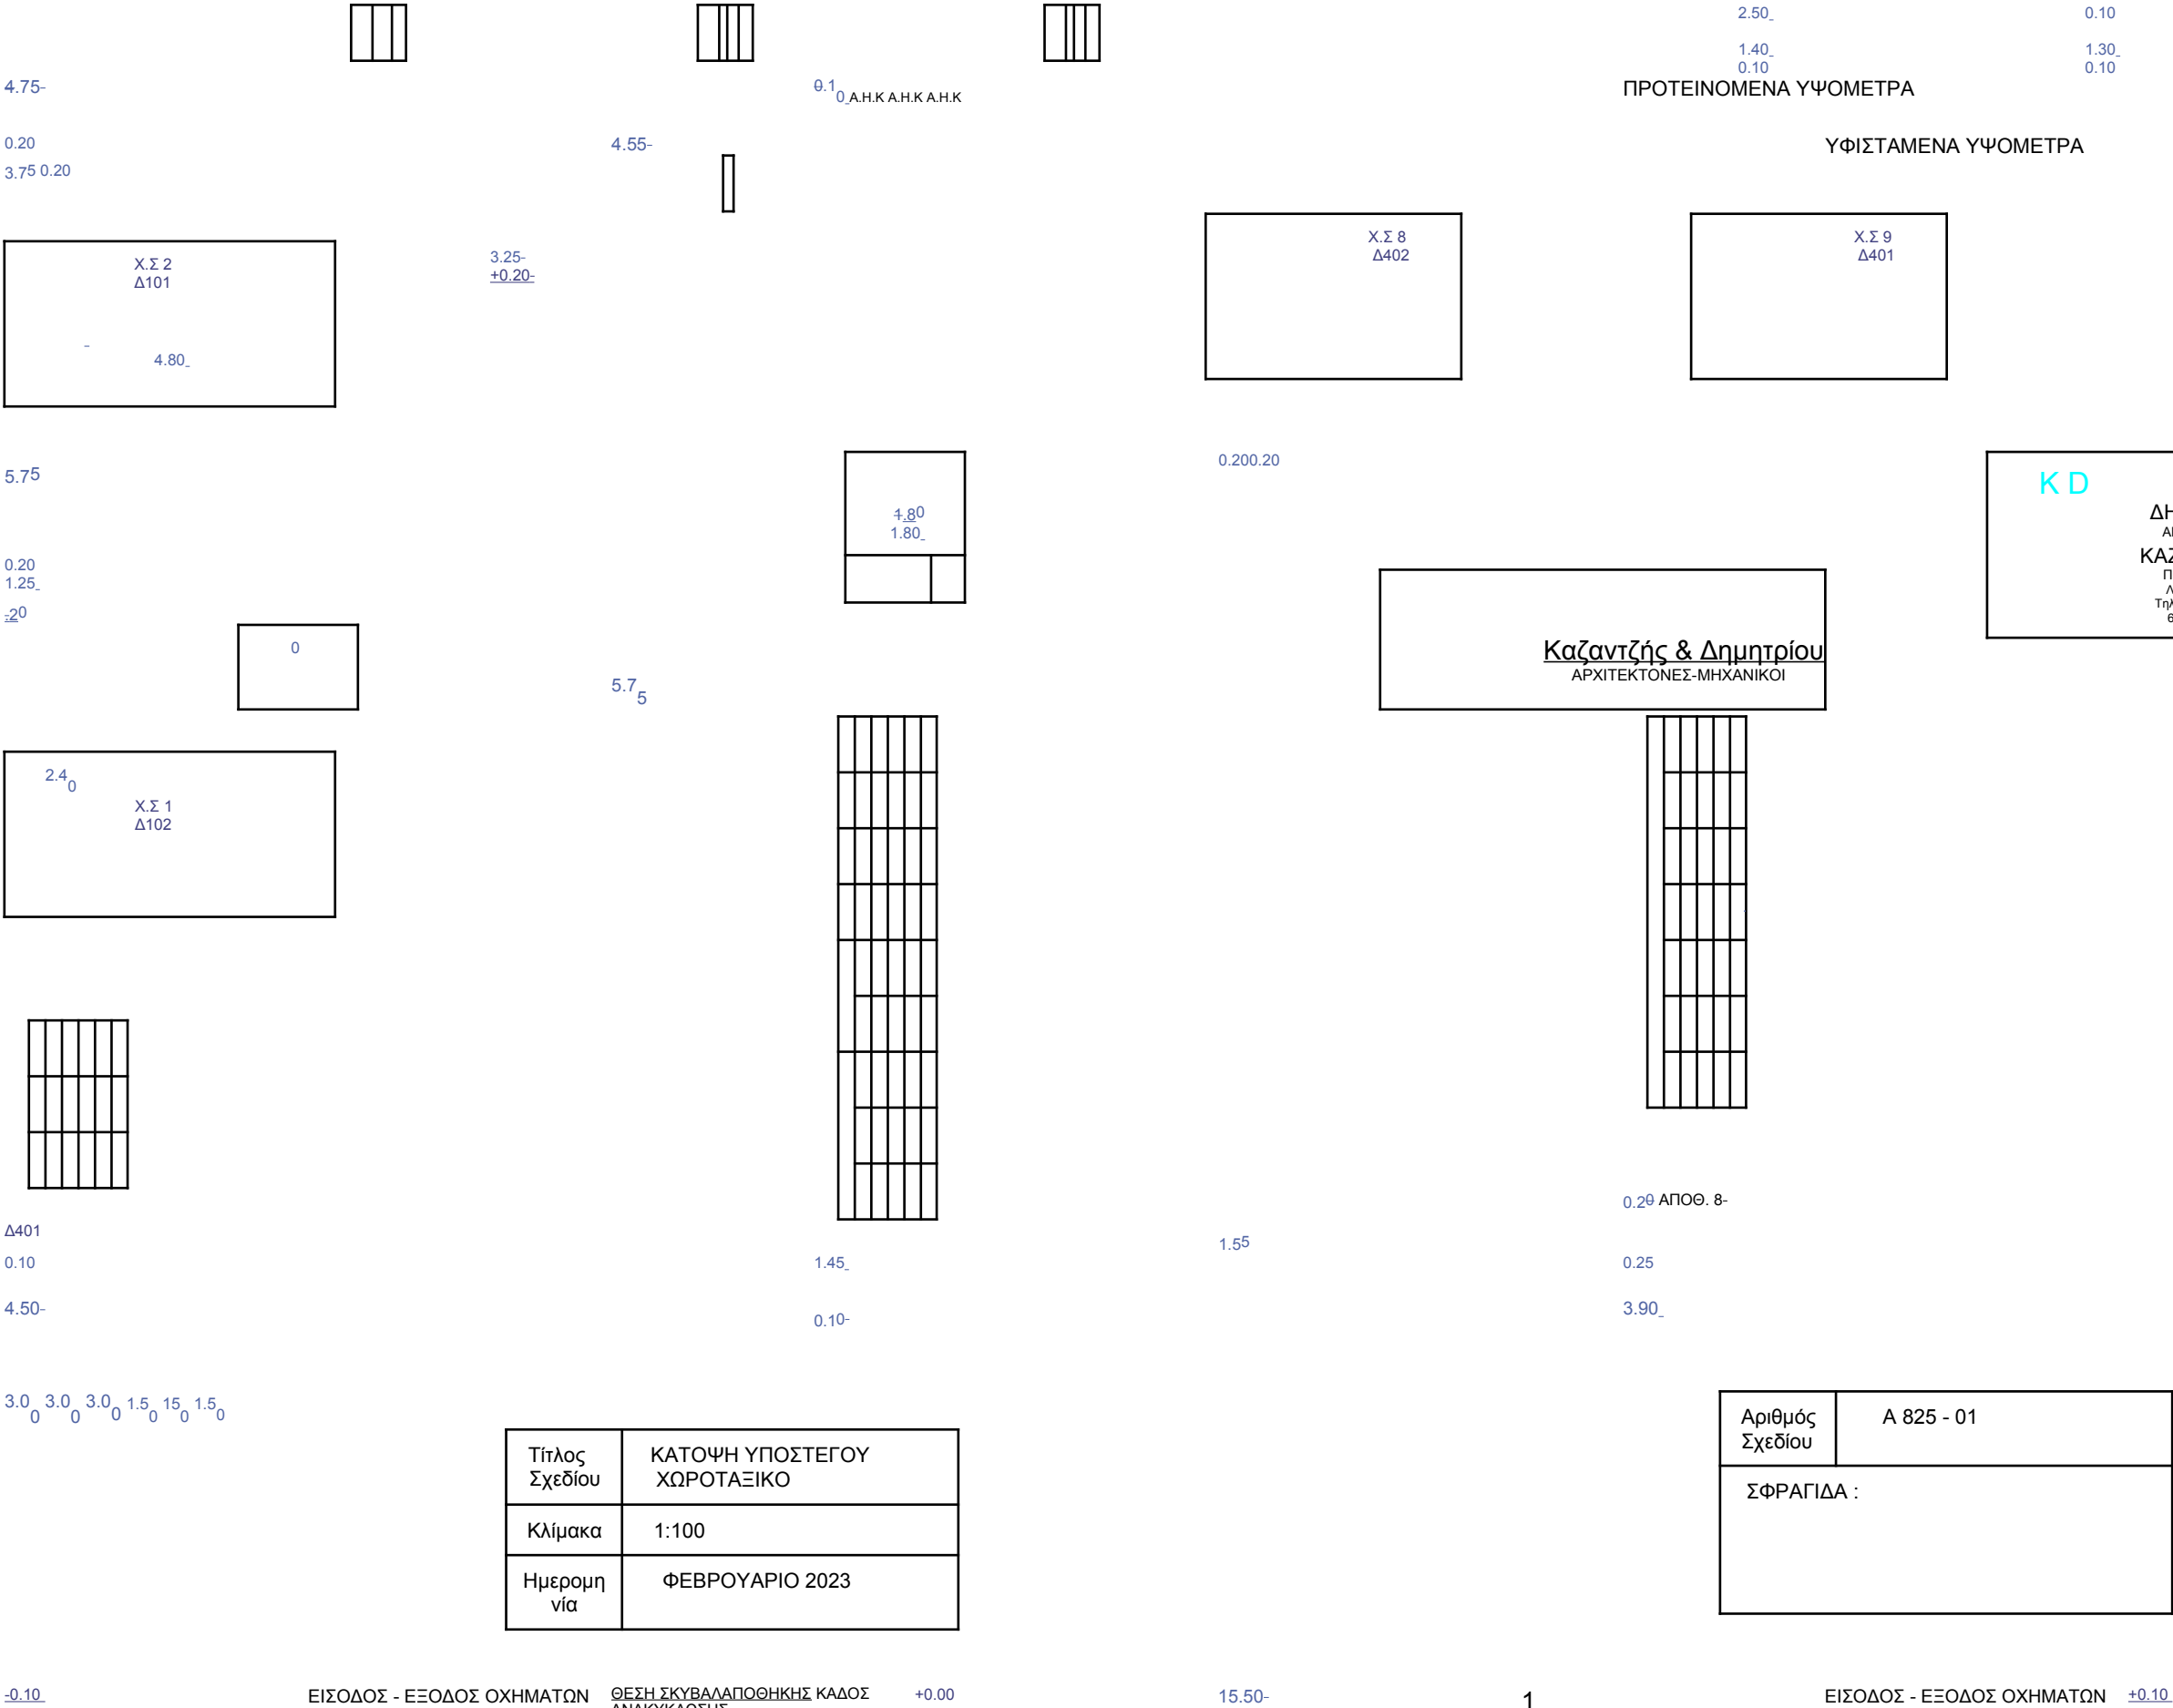

Τίτλος Σχεδίου	ΚΑΤΟΨΗ ΥΠΟΣΤΕΓΟΥ ΧΩΡΟΤΑΞΙΚΟ
Κλίμακα	1:100
Ημερομηνία	ΦΕΒΡΟΥΑΡΙΟ 2023

Αριθμός Σχεδίου	A 825 - 01
ΣΦΡΑΓΙΔΑ :	

Παρατηρήσεις :	Αριθμο ς
	2

ΥΠΟΜΝΗΜΑ
ή ΓΟΥΡΝΑ
ΘΕΣΗ ΓΙΑ ΦΟΥΡΝΟ ΚΑΙ
ΜΑΤΙΑ ΘΕΣΗ ΓΙΑ ΨΥΓΕΙΟ
ΘΕΣΗ ΓΙΑ ΠΛΥΝΤΗΡΙΟ
ΠΙΑΤΩΝΘΕΣΗ ΓΙΑ ΠΛΥΝΤΗΡΙΟ
ΡΟΥΧΩΝ
ΘΕΣΗ ΓΙΑ ΣΤΕΓΝΩΤΗΡΙΟ
ΑΓΩΓΟΣ ΓΙΑ ΤΑ ΡΟΥΧΑ

FLAT A/A	LIVING AREA	COVERED AREA	UNCOVERED AREA	TOTAL
Δ101	82.00 SQ.M.	22 SQ.M.	00.00 SQ.M.	104.00 SQ.M.
Δ102	82.15 SQ.M.	22 SQ.M.	00.00 SQ.M.	104.00 SQ.M.
TOTAL	SQ.M.	SQ.M.	SQ.M.	SQ.M.

Τεμάχιο 2666, Φ/Σ 40/63W2, Τμήμα 11


0.90 0.25



4.90 15.60 ΧΩΡΟΣ ΓΙΑ

0.10

3.25
BEDROOM 2
0.60

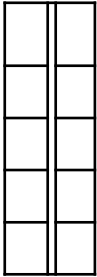

0.20 1.10 0.100.60

3.20



BEDROOM 2
0.25 0.95 0.10 ΧΩΡΟΣ ΓΙΑ

2
4.90
15.60

3.00

0.10 1.10 0.20
1.10

3.00



ΚΟΜΠΡΕΣ. 0.90
AIRCOND.

T.V
T.V

0.1
0.1
0

ΚΟΜΠΡΕΣ.
AIRCOND.

0.25

1

0.10 0.25
0.10


0.10 1.10 0.20

0.20 1.10 0.10

1.75

0.10

1.94

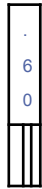

1.95
4.6
1.6
5.0
1.7
4.7

καταφ. αναπ.

0.1

0.1

0.1 0.1

0.2

ΠΡΟΤΕΙΝΟΜΕΝΑ ΥΨΟΜΕΤΡΑ



+3.00 Δ101



ΥΦΙΣΤΑΜΕΝΑ ΥΨΟΜΕΤΡΑ



DINING
AREA^{2.9}₀



1.8



Δ102

DINING
AREA^{2.9}₀

KITCHEN



Οικοδομ
ή:
ΠΟΛΥΚΑΤΟΙΚΙΑ
RIA COURT NO.
78 ΣΤΗΝ
ΛΑΡΝΑΚΑ



0.25

6.40

5.75

LIVING ROOM




0

1.4




KITCHEN

0.25

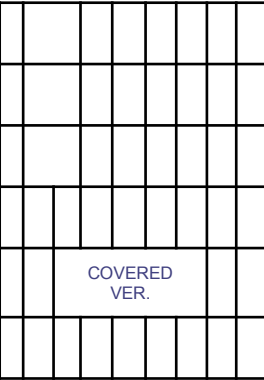


0.20

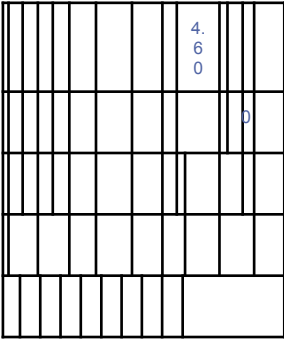


T.V

0.25 1.80 4.60 0.20 1.80 0.20 1.80 0.25

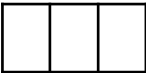


0.30

0.20

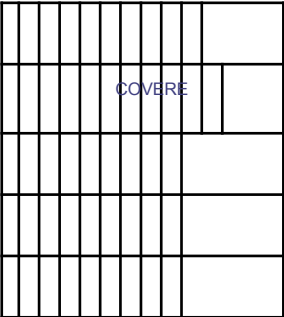

T.V 0.60

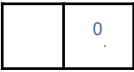

0.2

1.8

5.7



1.20 0.30 1.0



KD

Καζαντζής & Δημητρίου
ΑΡΧΙΤΕΚΤΟΝΕΣ-ΜΗΧΑΝΙΚΟΙ

ΔΗΜΗΤΡΙΟΥ-ΙΣΣΑ ΜΑΡΙΝΑ

ΑΡΧΙΤΕΚΤΟΝΑΣ Α.Μ. 13218

ΚΑΖΑΝΤΖΗΣ ΕΥΑΝΘΗΣ

ΠΟΛΙΤΙΚΟΣ ΜΗΧΑΝΙΚΟΣ Α.Μ.50629

Λεωφ. Σπύρου Κυπριανού 32, Issa Court F301

Τηλ. 24662930 , Φαξ 24662931

6058 Λάρνακα , Κύπρος



1.4

0



0.600.25

			.	
			2	
			8	θ
			.	.



			0	3
			2	2



5



1



Τίτλος Σχεδίου
Κλίμακα

Ημερομηνία
Αριθμός Σχεδίου

ΣΦΡΑΓΙΔΑ :

2.90-4.00-1.70-4.00-2.90-

15.50-

ΚΑΤΟΨΗ 1ου ΟΡΟΦΟΥ

3

15.50-

Παρατηρήσεις :	Αριθμός
	3

ΥΠΟΜΝΗΜΑ
ή ΓΟΥΡΝΑ
ΘΕΣΗ ΓΙΑ ΦΟΥΡΝΟ ΚΑΙ
ΜΑΤΙΑ ΘΕΣΗ ΓΙΑ ΨΥΓΕΙΟ
ΘΕΣΗ ΓΙΑ ΠΛΥΝΤΗΡΙΟ
ΠΙΑΤΩΝΘΕΣΗ ΓΙΑ ΠΛΥΝΤΗΡΙΟ
ΡΟΥΧΩΝ
ΘΕΣΗ ΓΙΑ ΣΤΕΓΝΩΤΗΡΙΟ
ΑΓΩΓΟΣ ΓΙΑ ΤΑ ΡΟΥΧΑ

0.25 0.80

--	--

0.25

--

1.000.40

1.00 0.40

5.0.0.0 5000.

			3.0 0					0
								0.2 5
			3					
			2 5					
			COVERED					
			3 .0 0					
			0 .2					

--

0.60
4.00-3.00 0.25
3.00-4.000.64

0.25


0.2 005 1
5 0

0.2 0.0 0.0 0.0 0.1
5 6 3 6 0

0.250.25

3.50

BEDROOM 1

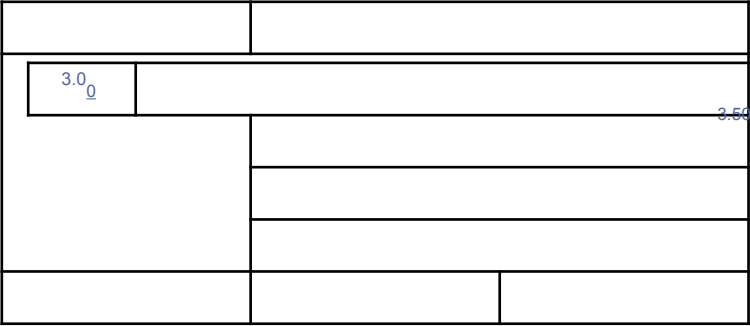

4.95
0.250.250.25
0.25
3.50



0.60 0.10
5



3.00
0.90 0.25
3.25
0.60



BEDROOM 2

4.90

ΧΩΡΟΣ ΓΙΑ
0.10



15.60

ΚΟΜΠΡΕΣ. 0.90
AIRCOND.


BEDROOM 1

0.60 0.10

1.10
4.05



0.10 1.10 0.20

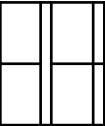

ΧΩΡΟΣ ΓΙΑ
0.10

T.V
T.V

5


Τεμάχιο 2666,Φ/Σ 40/63W2,Τμήμα 11

2



VERA

4.05

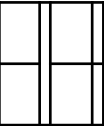

0.20 1.10 0.10 0.60

3.20
BEDROOM 2
0.25 0.95 0.10

0.10
0.10

0.10

SQ.M.

3.00

4.90
15.60

ΚΟΜΠΡΕΣ.
AIRCOND.

TOT AL	SQ.M.	SQ.M.	SQ
-----------	-------	-------	----

0.25

0.20 1.10 0.10
0.10 0.25
0.10
1.60

0.10 1.10 0.20

1.95

	0
	.
	1

4.79

0:1

0

1.7

50.9

0

καταφ. αναπ.

0.2

0

ΣΥΝΤΕΛΕΣΤΗΣ ΔΟΜΗΣΗΣ 180.65 Τ.Μ. ΠΡΟΤΕΙΝΟΜΕΝΑ
ΥΨΟΜΕΤΡΑ

0



DINING
AREA 2.9
0



1.8
0

Δ202

DINING
AREA 2.9
0

Οικοδομ ή:	ΠΟΛΥΚΑΤΟΙΚΙΑ RIA COURT NO. 78 ΣΤΗΝ ΛΑΡΝΑΚΑ
---------------	---

Δ201 +6.00
0-0

ΥΦΙΣΤΑΜΕΝΑ ΥΨΟΜΕΤΡΑ

5.8_Q

5.8_θ



0.25

4.
1
0

--	--	--

0.20

0.30	0.30 0.20 01.2 0			
1.80 1.80_	T.V 0.20	LIVIN ROO		
	0.			


.	4
---	---

KITCHEN

0.20

5.75

6.40

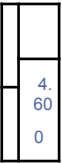

LIVING ROOM


-

0



1.4

0

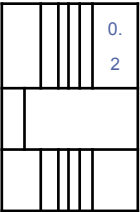

5

ΣΚΙΑΣΤΡΑ 1μ
ΟΡΙΖΟΝΤΙΕΣ ΒΕΡΓΕΣ

3

15.50

6.40


KITCHEN

T.V

T.V

0.25 0.20
1.80 1.80

2.5
2.0 0.25

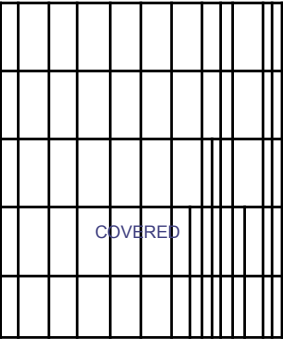


COVERED

ΣΚΙΑΣΤΡΑ 1μ
ΟΡΙΖΟΝΤΙΕΣ ΒΕΡΓΕΣ

2.90-4.00-1.70-4.00-2.90-15.50

ΚΑΤΟΨΗ 2ου ΟΡΟΦΟΥ

1.0

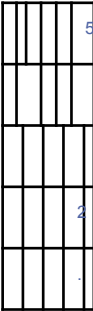


0.6

0

0.2 0.3 0.2
8 2 5

1

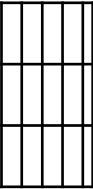

KD

Καζαντζής & Δημητρίου
ΑΡΧΙΤΕΚΤΟΝΕΣ-ΜΗΧΑΝΙΚΟΙ

ΔΗΜΗΤΡΙΟΥ-ΙΣΣΑ ΜΑΡΙΝΑ
ΑΡΧΙΤΕΚΤΟΝΑΣ Α.Μ. 13218
ΚΑΖΑΝΤΖΗΣ ΕΥΑΝΘΗΣ
ΠΟΛΙΤΙΚΟΣ ΜΗΧΑΝΙΚΟΣ Α.Μ.50629
Λεωφ. Σπύρου Κυπριανού 32, Issa Court F301
Τηλ. 24662930 , Φαξ 24662931
6058 Λάρνακα , Κύπρος



1.4

0



ία	
Αριθμός Σχεδίου	A 825 - 03
ΣΦΡΑΓΙΔΑ :	

4

ΥΠΟΜΝΗΜΑ

Παρατηρησεις :

Αριθμο
ς

ή ΓΟΥΡΝΑ

ΘΕΣΗ ΓΙΑ ΦΟΥΡΝΟ ΚΑΙ
ΜΑΤΙΑ ΘΕΣΗ ΓΙΑ ΨΥΓΕΙΟ

ΘΕΣΗ ΓΙΑ ΠΛΥΝΤΗΡΙΟ

ΠΙΑΤΩΝΘΕΣΗ ΓΙΑ ΠΛΥΝΤΗΡΙΟ

ή ΓΟΥΡΝΑ

ΘΕΣΗ ΓΙΑ ΦΟΥΡΝΟ ΚΑΙ
ΜΑΤΙΑ ΘΕΣΗ ΓΙΑ ΨΥΓΕΙΟ

ΘΕΣΗ ΓΙΑ ΠΛΥΝΤΗΡΙΟ

ΠΙΑΤΩΝΘΕΣΗ ΓΙΑ ΠΛΥΝΤΗΡΙΟ

ή ΓΟΥΡΝΑ

ΘΕΣΗ ΓΙΑ ΦΟΥΡΝΟ ΚΑΙ
ΜΑΤΙΑ ΘΕΣΗ ΓΙΑ ΨΥΓΕΙΟ

ΘΕΣΗ ΓΙΑ ΠΛΥΝΤΗΡΙΟ

ΠΙΑΤΩΝΘΕΣΗ ΓΙΑ ΠΛΥΝΤΗΡΙΟ

ή ΓΟΥΡΝΑ

ΘΕΣΗ ΓΙΑ ΦΟΥΡΝΟ ΚΑΙ
ΜΑΤΙΑ ΘΕΣΗ ΓΙΑ ΨΥΓΕΙΟ

ΘΕΣΗ ΓΙΑ ΠΛΥΝΤΗΡΙΟ

ΠΙΑΤΩΝΘΕΣΗ ΓΙΑ ΠΛΥΝΤΗΡΙΟ

ή ΓΟΥΡΝΑ

ΘΕΣΗ ΓΙΑ ΦΟΥΡΝΟ ΚΑΙ
ΜΑΤΙΑ ΘΕΣΗ ΓΙΑ ΨΥΓΕΙΟ

ΘΕΣΗ ΓΙΑ ΠΛΥΝΤΗΡΙΟ

ΠΙΑΤΩΝΘΕΣΗ ΓΙΑ ΠΛΥΝΤΗΡΙΟ

ΡΟΥΧΩΝ
ΘΕΣΗ ΓΙΑ ΣΤΕΓΝΩΤΗΡΙΟ
ΑΓΩΓΟΣ ΓΙΑ ΤΑ ΡΟΥΧΑ

ΡΟΥΧΩΝ
ΘΕΣΗ ΓΙΑ ΣΤΕΓΝΩΤΗΡΙΟ
ΑΓΩΓΟΣ ΓΙΑ ΤΑ ΡΟΥΧΑ

ΡΟΥΧΩΝ
ΘΕΣΗ ΓΙΑ ΣΤΕΓΝΩΤΗΡΙΟ
ΑΓΩΓΟΣ ΓΙΑ ΤΑ ΡΟΥΧΑ

25	
80	

$$1.00 \times 10^0$$

2.70

BEDROOM 1

 0.2_5

5

$$0.6 \quad 0.1 \quad 0$$
$$0.6 \quad 0.1 \quad \underline{0}$$
FLA
T
A/A

LIVIN
G
AREA

COV.
VERA

UNCO
·
VERA

TOTAL

--	--	--

$$0.05 - 4 = -5 - 0 =$$
$$\frac{0.0}{5} - \frac{0.0}{6} \frac{0.0}{3} \frac{0.0}{6} \frac{0.1}{0}$$
$$\begin{array}{cccc} .0 & .0 & .0 & \\ 5 & 5 & 0 & 0 \end{array}$$

0.2₅₋

1.00 0.40

$$\begin{array}{r} 3.50 \\ \hline 0.25 \end{array}$$

--	--	--

--	--	--	--

0.25
3.0
0.25

4.9₅

3.50_

		N.	N.	
Δ30 1	82.70 SQ.M.	21.85 SQ.M.	00.00 SQ.M.	104.5 5 SQ.M.
Δ30 2	82.15 SQ.M.	21.85 SQ.M.	00.00 SQ.M.	104.0 0 SQ.M.

BEDROOM 1

Τεμάχιο 2666,Φ/Σ 40/63W2,Τμήμα 11 ΛΑΡΝΑΚΑ ΑΓΙΟΣ ΝΙΚΟΛΑΟΣ

TOTAL	SQ.M.	SQ.M.	SQ.M.	SQ.M.
-------	-------	-------	-------	-------



3.0₀
0.90 0.25
3.25_
0.60

~~0.20 1.10 0.10 0.60~~
3.0₀



0.10
1.10 0.20



4.0₅


1.1₀
4.0₅

BEDROOM 2

4.90

ΧΩΡΟΣ ΓΙΑ

0.10

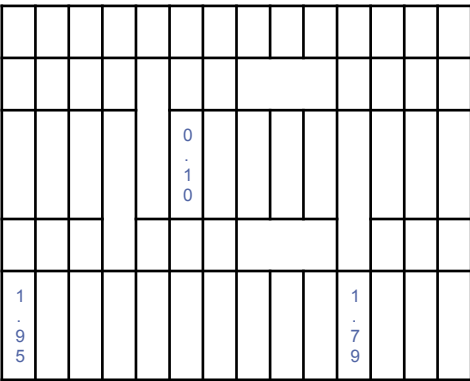

0.250.10 1.10 0.20
1.

5-0.90
1.7



0
0



Δ301



1.80

Οικοδομ ή:	ΠΟΛΥΚΑΤΟΙΚΙΑ RIA COURT NO. 78 ΣΤΗΝ ΛΑΡΝΑΚΑ
---------------	---

15.60

ΚΟΜΠΡΕΣ. 0.90
AIRCOND.

0.20 1.10 0.10-

0.10 0.25



0.10

ΧΩΡΟΣ ΓΙΑ

3.20
BEDROOM 2
0.25 0.95 0.10


T.V
T.V

1.75-

2
4.90

0.10 0.10

0.10

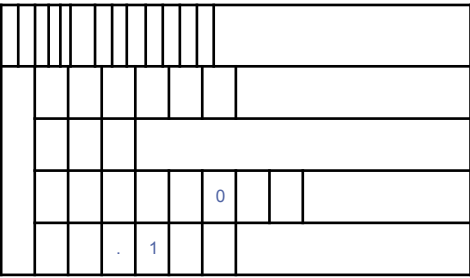

1.21

1.60 1.60
0.10

καταφ. αναπ.

0.10

0.40

0.20

ΠΡΟΤΕΙΝΟΜΕΝΑ ΥΨΟΜΕΤΡΑ



15.60

ΚΟΜΠΡΕΣ.
AIRCOND.

1.94-



ΥΦΙΣΤΑΜΕΝΑ ΥΨΟΜΕΤΡΑ

DINING
AREA^{2.9}₀

Δ302 **+9.00**
5.8₀

DINING
AREA^{2.9}₀

0.25

4.
1
0

T.V

5.8₀

0:20

0.	0.	0.			
	2				
	1.				
	20				
	0				
1.8 ₀		T.V 0.20		LIVIN <u>ROO</u>	
1.80 ₀					

0.20

.
4

1₀

0
.
6
0

T.V





0-6
0
-



1

.2
5


0.25 0.20
1.80 1.800.25

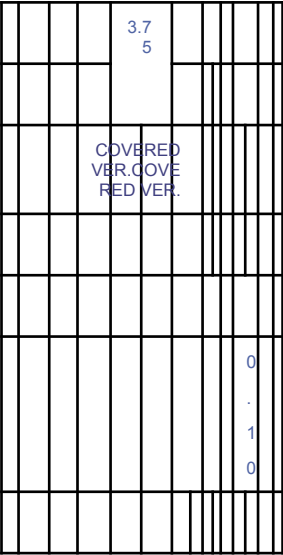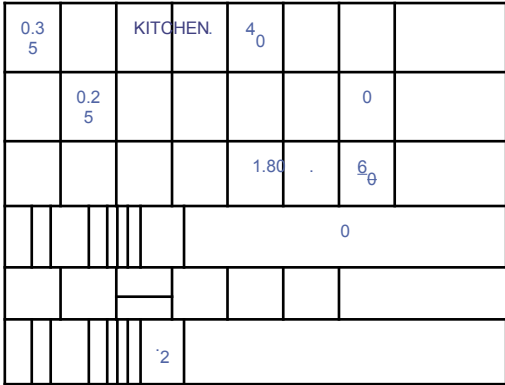


0.2
5

2
0

1

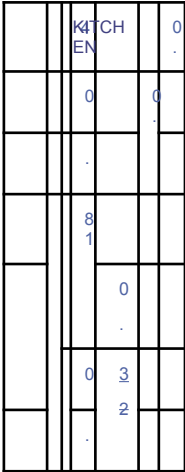

-

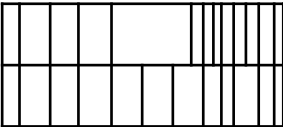

0.250.250.25

1.70

0.250.250.25

5



5

Τίτλος Σχεδίου	ΚΑΤΟΨΗ 3ου ΟΡΟΦΟΥ
Κλίμακα	1:100
Ημερομηνία	ΦΕΒΡΟΥΑΡΙΟ 2023
Αριθμός Σχεδίου	A 825 - 04
ΣΦΡΑΓΙΔΑ :	

2.90-4.00-1.70-4.00-2.90-15.50-

ΚΑΤΟΨΗ 3ου ΟΡΟΦΟΥ

3

15.50-

Παρατηρησεις :	Αριθμο ς
	5

ΥΠΟΜΝΗΜΑ
ή ΓΟΥΡΝΑ
ΘΕΣΗ ΓΙΑ ΦΟΥΡΝΟ ΚΑΙ
ΜΑΤΙΑ ΘΕΣΗ ΓΙΑ ΨΥΓΕΙΟ
ΘΕΣΗ ΓΙΑ ΠΛΥΝΤΗΡΙΟ
ΠΙΑΤΩΝΘΕΣΗ ΓΙΑ ΠΛΥΝΤΗΡΙΟ
ΡΟΥΧΩΝ
ΘΕΣΗ ΓΙΑ ΣΤΕΓΝΩΤΗΡΙΟ
ΑΓΩΓΟΣ ΓΙΑ ΤΑ ΡΟΥΧΑ

4.95-
0.250.250.25



2.50-
0.60.0.10-



0-600.2

FLA T A/A	LIVIN G AREA	COV. VERA N.
Δ40 1	82.70 SQ.M.	21.85 SQ.M.
Δ40 2	82.15 SQ.M.	21.85 SQ.M.
TOT AL	SQ.M.	SQ.M.

COVERED VER.
0.25



0.25
BEDROOM 1
1.00

3.00
0.25

2.99



2.90

3.50

0-600.10-

Τεμάχιο 2666,Φ/Σ 40/63W2,Τμήμα 11 ΛΑΡΝΑΚΑ ΑΓΙΟΣ ΝΙΚΟΛΑΟΣ

0.90 0.25
3.25_
3.0_0
0.10 1.10 0.20 0.60


BEDROOM 2
4.90

ΧΩΡΟΣ ΓΙΑ
ΧΩΡΟΣ ΓΙΑ

ΚΟΜΠΡΕΣ. 0.90
AIRCOND.
T.V
T.V




15.60

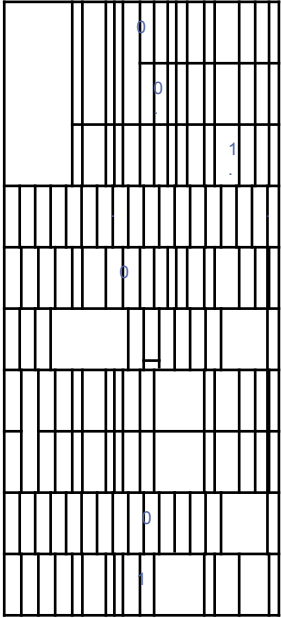

0.1_0
ΚΟΜΠΡΕΣ.
AIRCOND.



1.1_0
0.1_0
0.1

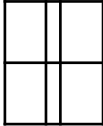


2




3.20_
BEDROOM 2
0.25 0.95 0.10

0.20 1.10 0.10 0.60
3.0_0
2.8_5
4.9_0
15.6_0

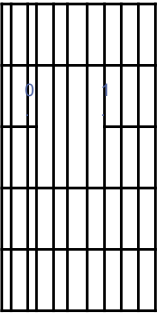

0.25
0.10 1.10 0.20

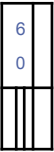

θ




DINING
AREA 2.90

Δ401



+12.00 Δ402

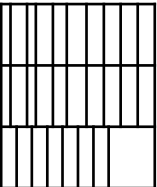

1.21

1.

1.95
1.750

0.2θ



T.V
0-



1.8θ

DINING
AREA 2.93

0.1



καταφ. αναπτ.

ΠΡΟΤΕΙΝΟΜΕΝΑ ΥΨΟΜΕΤΡΑ

ΥΦΙΣΤΑΜΕΝΑ ΥΨΟΜΕΤΡΑ

Οικοδομ
ή:


ΠΟΛΥΚΑΤΟΙΚΙΑ
RIA COURT NO.
78 ΣΤΗΝ
ΛΑΡΝΑΚΑ



1

Τίτλος Σχεδίου	ΚΑΤΟΨΗ 4ου ΟΡΟΦΟΥ
Κλίμακα	1:100
Ημερομηνία	ΦΕΒΡΟΥΑΡΙΟ 2023
Αριθμός Σχεδίου	A 825 - 05
ΣΦΡΑΓΙΔΑ :	


ΣΚΙΑΣΤΡΑ 1.10μ

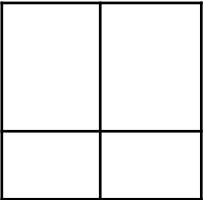

3

0.1
0

0.1
0

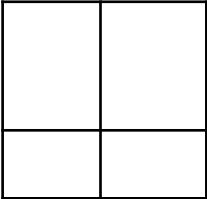



Παρατηρησεις :	Αριθμο ς
	6

ΥΠΟΜΝΗΜΑ
ή ΓΟΥΡΝΑ
ΘΕΣΗ ΓΙΑ ΦΟΥΡΝΟ ΚΑΙ
ΜΑΤΙΑ ΘΕΣΗ ΓΙΑ ΨΥΓΕΙΟ
ΘΕΣΗ ΓΙΑ ΠΛΥΝΤΗΡΙΟ
ΠΙΑΤΩΝΘΕΣΗ ΓΙΑ ΠΛΥΝΤΗΡΙΟ
ΡΟΥΧΩΝ
ΘΕΣΗ ΓΙΑ ΣΤΕΓΝΩΤΗΡΙΟ
ΑΓΩΓΟΣ ΓΙΑ ΤΑ ΡΟΥΧΑ


ΚΑΤΟΨΗ 4ου ΟΡΟΦΟΥ

Τεμάχιο 2666,Φ/Σ 40/63W2,Τμήμα 11


8.8₅
8.8₅

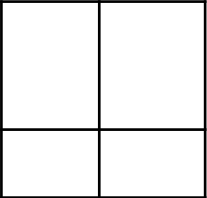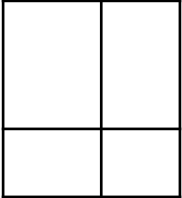

1.1₀

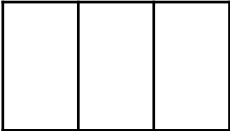

1.75^{0.1}₀

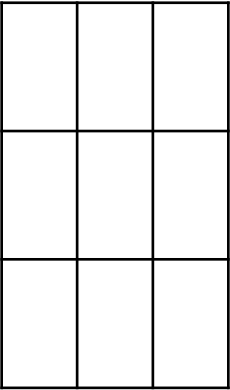

FLA T A/A	LIVIN G AREA	COV. VERA N.	UNCO · VERA N.	TOTA L
Δ40 1	SQ.M.	SQ.M.	56.40 SQ.M.	SQ.M.
Δ40 2	SQ.M.	SQ.M .	56.40 SQ.M.	SQ.M.
TOT AL	SQ.M.	SQ.M.	SQ.M.	SQ.M .

0.10

+14.95

ROOF GARDEN



ROOF GARDEN

0.10

ΠΡΟΤΕΙΝΟΜΕΝΑ ΥΨΟΜΕΤΡΑ
ΥΦΙΣΤΑΜΕΝΑ ΥΨΟΜΕΤΡΑ

Οικοδομ ή:	ΠΟΛΥΚΑΤΟΙΚΙΑ RIA COURT NO. 78 ΣΤΗΝ ΛΑΡΝΑΚΑ
---------------	---

0.1₀

ΑΠΟΚΛΕΙΣΤΙΚΗ ΧΡΗΣΗ Δ401

9.10
ΑΠΟΚΛΕΙΣΤΙΚΗ ΧΡΗΣΗ Δ402
9.20

9.90
0.20

0.10
0.20



0.10



0.10



1



1



					6		

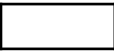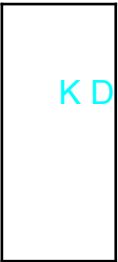

7.95

0.65
0.20

5.90

7.95

7.95

0.10

0.10



Αριθμός Σχεδίου	A 825 - 06
ΣΦΡΑΓΙΔΑ :	


0.10
ΦΩΤΟΒΟΛΤΑΙΚΑ ΠΛΑΙΣΙΑ ΣΥΣΤΗΜΑ 3KV
ΑΠΟΚΛΕΙΣΤΙΚΗ ΧΡΗΣΗ Δ401-

Τίτλος Σχεδίου	ΚΑΤΟΨΗ ΡΥΣΕΩΣ ΤΑΡΡΑΤΣΑΣ
Κλίμακα	1:100
Ημερομην ία	ΦΕΒΡΟΥΑΡΙΟ 2023

ΚΑΤΟΨΗ ΡΥΣΕΩΣ ΤΑΡΡΑΤΣΑΣ

0.00
0.00

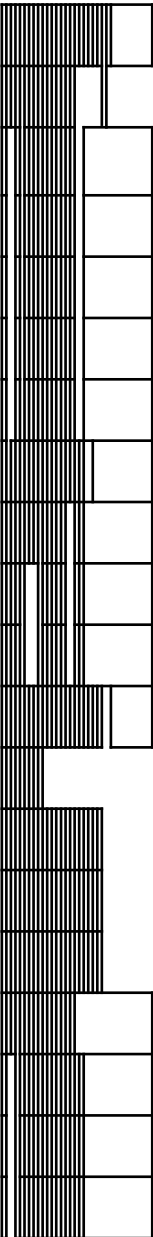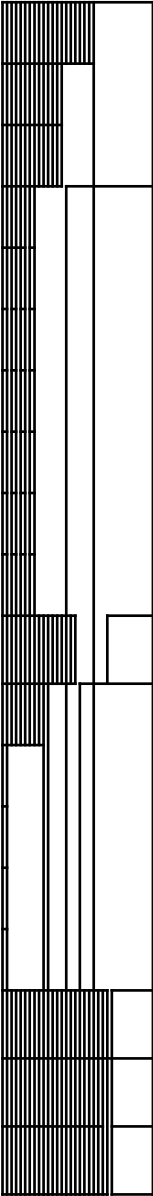

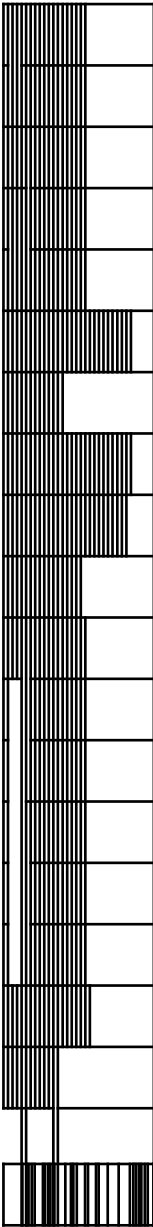

1

12

85



Παρατηρησεις :	Αριθμο ς
	7

ΥΠΟΜΝΗΜΑ

- 1 ΤΡΙΑ ΧΕΡΙΑ ΣΟΥΒΑ & ΠΟΓΙΑ
ΤΥΠΟΥ ΣΑΝΤΕΞ
- ΘΕΡΜΟΜΟΝΩΤΙΚΟ
ΕΠΕΝΔΥΣΗ ΜΕ ΞΥΛΟ
- 2
- 3 ΕΓΧΡΩΜΟ ΑΛΟΥΜΙΝΙΟ
ΣΚΟΥΡΟ ΓΡΙΖΟ
- 4 ΠΑΤΟΥΔΑ ΑΠΟ
ΜΑΡΜΑΡΟ
- 5 ΕΠΕΝΔΥΣΗ ΜΕ ΜΑΡΜΑΡΟ
- 6 ΚΑΓΚΕΛΛΟ ΑΠΟ ΓΥΑΛΙ
- 7 ΣΙΔΕΡΕΝΙΑ ΚΑΓΚΕΛΑ
- 8 ΑΛΟΥΜΙΝΙΑ ΠΟΡΤΑ ΜΕ ΛΟΥΒΡΟ
- 9 ΜΟΝΟΚΟΜΜΑΤΟ ΓΥΑΛΙ
- 10
ΞΥΛΙΝΗ ΠΕΡΓΑΛΑ
- 11
ΓΥΑΛΛΙΝΗ ΕΞΩΠΟΡΤΑ
- 12 ΓΚΡΙΖΟ ΑΛΟΥΜΙΝΙΑ ΣΚΙΑΣΤΡΑ

Οικοδομή :	ΠΟΛΥΚΑΤΟΙΚΙΑ RIA COURT NO.78 ΣΤΗΝ ΛΑΡΝΑΚΑ
---------------	--

KD

Καζαντζής & Δημητρίου

ΑΡΧΙΤΕΚΤΟΝΕΣ-ΜΗΧΑΝΙΚΟΙ

ΔΗΜΗΤΡΙΟΥ-ΙΣΣΑ ΜΑΡΙΝΑ

ΑΡΧΙΤΕΚΤΟΝΑΣ Α.Μ. 13218

ΚΑΖΑΝΤΖΗΣ ΕΥΑΝΘΗΣ

ΠΟΛΙΤΙΚΟΣ ΜΗΧΑΝΙΚΟΣ Α.Μ.50629

Σπύρου Κυπριανού 32,Issa Court- Δ301

Τηλ:24662930 ,Φαξ:24662931

6058 Λάρνακα , Κύπρος

12

-0.10+0.10



Ημερομην ία	ΦΕΒΡΟΘΑΡΙΟ 2023
Αριθμός Σχεδίου	A 825 -07
ΣΦΡΑΓΙΔΑ :	



ΣΤΑΘΜΗ ΕΔΑΦΟΥΣ

Τίτλος Σχεδίου	ΠΡΟΣΟΨΗ - ΟΨΗ 1
Κλίμακα	1:100 1:100

ΠΡΟΣΟΨΗ - ΟΨΗ 1

1.4₀
1.2₀
±0.00

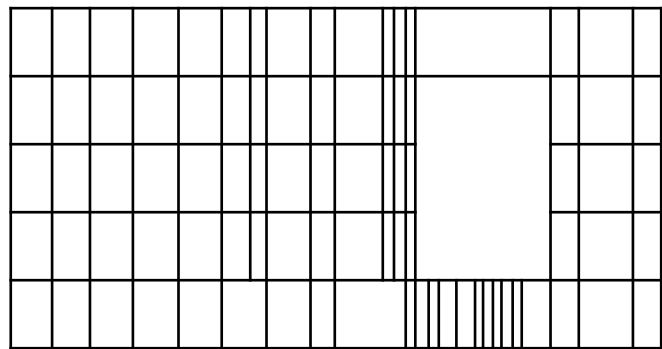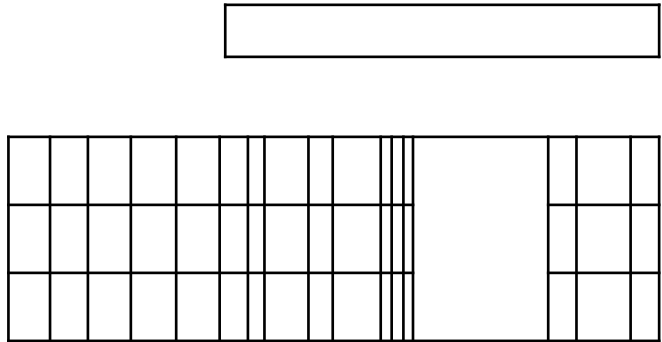

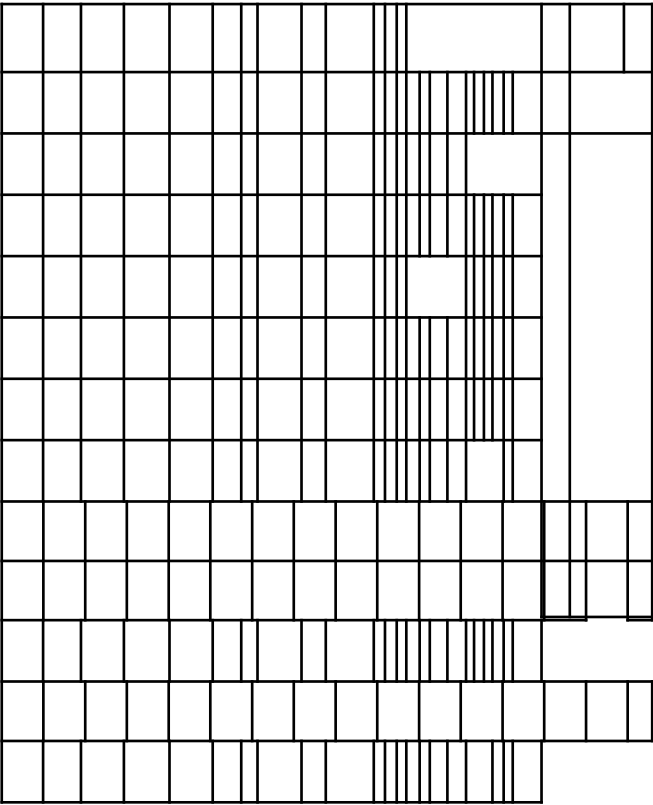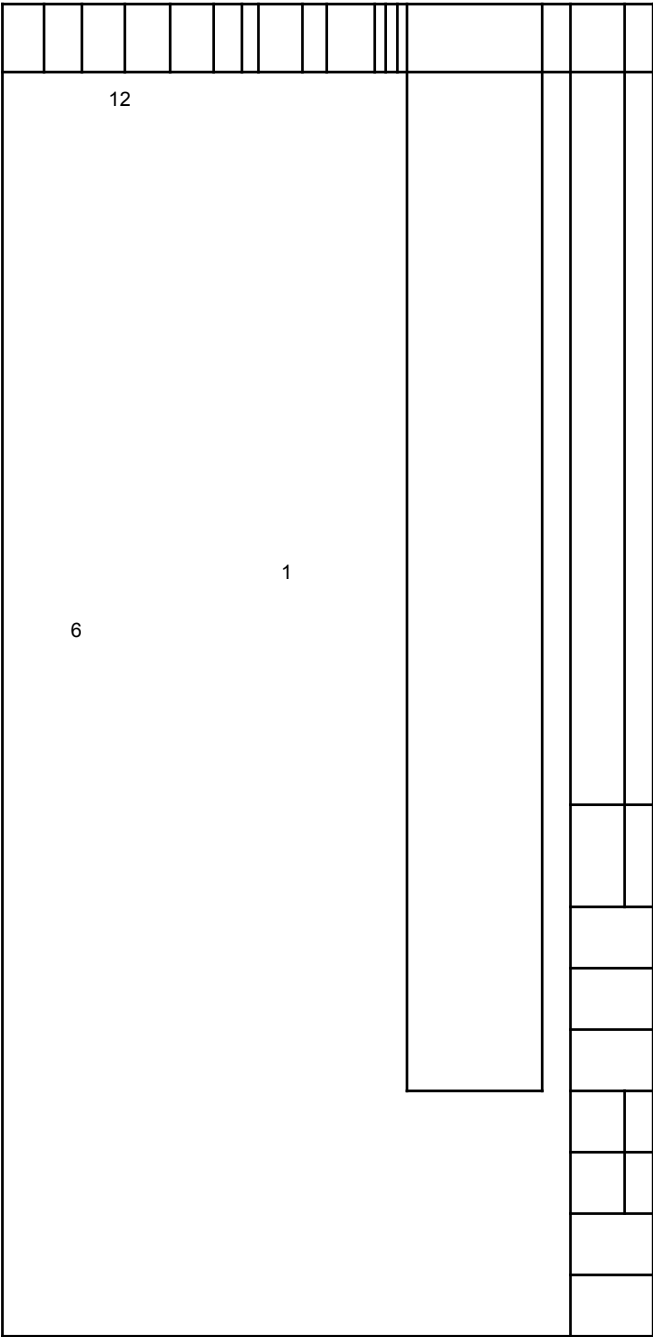

Παρατηρήσεις :	Αριθμός
	8

ΠΛΑΓΙΑ ΟΨΗ - ΟΨΗ 2

Τίτλος Σχεδίου	ΠΛΑΓΙΑ ΟΨΗ - ΟΨΗ 2
Κλίμακα	1:100 1:100

ΥΠΟΜΝΗΜΑ
1 ΤΡΙΑ ΧΕΡΙΑ ΣΟΥΒΑ & ΠΟΓΙΑ ΤΥΠΟΥ ΣΑΝΤΕΞ - ΘΕΡΜΟΜΟΝΩΤΙΚΟ ΕΠΕΝΔΥΣΗ ΜΕ ΞΥΛΟ
2
3 ΕΓΧΡΩΜΟ ΑΛΟΥΜΙΝΙΟ ΣΚΟΥΡΟ ΓΡΙΖΟ
4 ΠΑΤΟΥΔΑ ΑΠΟ ΜΑΡΜΑΡΟ
5 ΕΠΕΝΔΥΣΗ ΜΕ ΜΑΡΜΑΡΟ
6 ΚΑΓΚΕΛΛΟ ΑΠΟ ΓΥΑΛΙ
7 ΣΙΔΕΡΕΝΙΑ ΚΑΓΚΕΛΑ
8 ΑΛΟΥΜΙΝΙΑ ΠΟΡΤΑ ΜΕ ΛΟΥΒΡΟ
9 ΜΟΝΟΚΟΜΜΑΤΟ ΓΥΑΛΙ
10 ΞΥΛΙΝΗ ΠΕΡΓΑΛΑ
11 ΓΥΑΛΙΝΗ ΕΞΟΠΟΡΤΑ
12 ΓΚΡΙΖΟ ΑΛΟΥΜΙΝΙΑ ΣΚΙΑΣΤΡΑ

Οικοδομή :	ΠΟΛΥΚΑΤΟΙΚΙΑ RIA COURT NO.78 ΣΤΗΝ ΛΑΡΝΑΚΑ
------------	--

KD	Καζαντζής & Δημητρίου ΑΡΧΙΤΕΚΤΟΝΕΣ-ΜΗΧΑΝΙΚΟΙ
	ΔΗΜΗΤΡΙΟΥ-ΙΣΣΑ ΜΑΡΙΝΑ ΑΡΧΙΤΕΚΤΟΝΑΣ Α.Μ. 13218 ΚΑΖΑΝΤΖΗΣ ΕΥΑΝΘΗΣ ΠΟΛΙΤΙΚΟΣ ΜΗΧΑΝΙΚΟΣ Α.Μ.50629 Σπύρου Κυπριανού 32,Issa Court- Δ301 Τηλ.24662930 , Φαξ,24662931 6058 Λάρνακα , Κύπρος

Ημερομηνία	ΦΕΒΡΟΥΑΡΙΟ 2023
Αριθμός Σχεδίου	A 825 O8
ΣΦΡΑΓΙΔΑ :	

12 12-	Παρατηρήσεις
-----------	--------------







ΥΠΟΜΝΗΜΑ	
1 ΤΡΙΑ ΧΕΡΙΑ ΤΥΠΟΥ ΣΑΝΤΕ - ΘΕΡΜΟΜ ΕΠΕΝΔΥΣΗ	
2	
3 ΕΓΧΡΩΜΟ Α ΣΚΟΥΡΟ	
4 ΠΑΤΟΥΔΑ ΑΡ ΜΑΡΜΑΡΟ	
5 ΕΠΕΝΔΥΣΗ Μ	
6 ΚΑΓΚΕΛΛΟ Α	
7 ΣΙΔΕΡΕΝΙΑ Κ	
8 ΑΛΟΥΜΙΝΙΑ	
9 ΜΟΝΟΚΟΜΜ	
10	
11	
12 ΓΚΡΙΖΟ ΑΛΟ	
Οικοδομή :	ΠΟΛ RI NO Λ
Καζο ΑΡΧ KD ΔΗΜΗ ΑΡΧΙΤΕ ΚΑΖΑΝ ΠΟΛΙΤ Σπύρου Κ Τηλ. 24662 6058 Λα	
Τίτλος Σχεδίου	ΠΙΣΩ ΟΨΗ
Κλίμακα	1:100 1:100
Ημερομη νία	ΦΕΒΡ
Αριθμός Σχεδίου	A 825
ΣΦΡΑΓΙΔΑ :	



Παρατηρησεις :	Αριθμο ς
	10

ΥΠΟΜΝΗΜΑ

- 1 ΤΡΙΑ ΧΕΡΙΑ ΣΟΥΒΑ & ΠΟΓΙΑ ΤΥΠΟΥ ΣΑΝΤΕΞ
- ΘΕΡΜΟΜΟΝΩΤΙΚΟ
ΕΠΕΝΔΥΣΗ ΜΕ ΞΥΛΟ
- 2
- 3 ΕΓΧΡΩΜΟ ΑΛΟΥΜΙΝΙΟ
ΣΚΟΥΡΟ ΓΡΙΖΟ
- 4 ΠΑΤΟΥΔΑ ΑΠΟ
ΜΑΡΜΑΡΟ
- 5 ΕΠΕΝΔΥΣΗ ΜΕ ΜΑΡΜΑΡΟ
- 6 ΚΑΓΚΕΛΛΟ ΑΠΟ ΓΥΑΛΙ
- 7 ΣΙΔΕΡΕΝΙΑ ΚΑΓΚΕΛΑ
- 8 ΑΛΟΥΜΙΝΙΑ ΠΟΡΤΑ ΜΕ ΛΟΥΒΡΟ
- 9 ΜΟΝΟΚΟΜΜΑΤΟ ΓΥΑΛΙ
- 10
ΞΥΛΙΝΗ ΠΕΡΓΑΛΑ
- 11
ΓΥΑΛΛΙΝΗ ΕΞΩΠΟΡΤΑ
- 12 ΓΚΡΙΖΟ ΑΛΟΥΜΙΝΙΑ ΣΚΙΑΣΤΡΑ

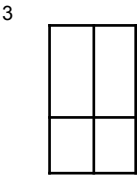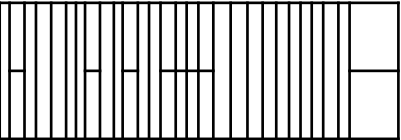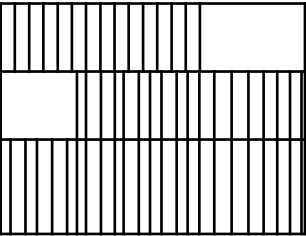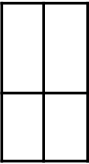

4

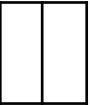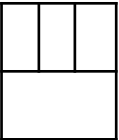

--

--	--

--	--

	6	






1

--	--

--	--

--

Οικοδομή :	ΠΟΛΥΚΑΤΟΙΚΙΑ RIA COURT NO.78 ΣΤΗΝ ΛΑΡΝΑΚΑ
---------------	--

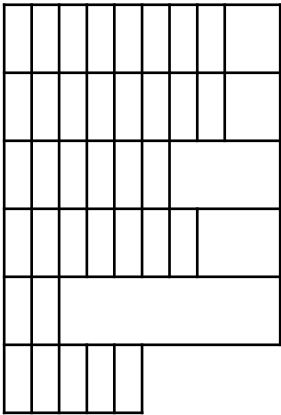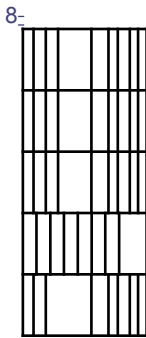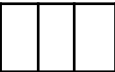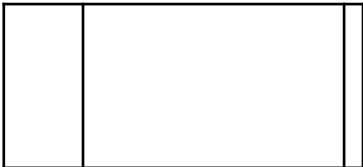 

KD

Καζαντζής & Δημητρίου

ΑΡΧΙΤΕΚΤΟΝΕΣ-ΜΗΧΑΝΙΚΟΙ

ΔΗΜΗΤΡΙΟΥ-ΙΣΣΑ ΜΑΡΙΝΑ

ΑΡΧΙΤΕΚΤΟΝΑΣ Α.Μ. 13218

ΚΑΖΑΝΤΖΗΣ ΕΥΑΝΘΗΣ

ΠΟΛΙΤΙΚΟΣ ΜΗΧΑΝΙΚΟΣ Α.Μ.50629

Σπύρου Κυπριανού 32,Issa Court- Δ301

Τηλ.24662930 ,Φαξ.24662931

6058 Λάρνακα , Κύπρος

Κλίμακα	1:100 1:100
Ημερομηνία	ΓΕΝΑΡΗΣ 2023
Αριθμός Σχεδίου	A 825 10
ΣΦΡΑΓΙΔΑ :	



-0.05 +0.20

ΣΤΑΘΜΗ ΕΔΑΦΟΥΣ

ΠΛΑΓΙΑ ΟΨΗ - ΟΨΗ 4

Τίτλος Σχεδίου	ΠΛΑΓΙΑ ΟΨΗ - ΟΨΗ 4
----------------	--------------------





0.1_2.5_0_5

+15.00_0.1_0.4_5

2.7_0 +12.00

0.1_0.4_5_5

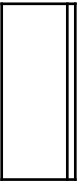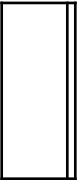

2.7₀

+9.00

0

0.1₅ 0.1₅

+3.00
0.1₅ 0.4₅

Παρατηρησεις :	Αριθμο ς
----------------	-------------

	11
--	----

2.7₀

+6.00
0.1₅ 0.4₅

2.7₀


Οικοδομ ή:	ΠΟΛΥΚΑΤΟΙΚΙΑ RIA COURT NO.78 ΣΤΗΝ
---------------	---

0.4₀

	ΛΑΡΝΑΚΑ
--	---------



1.9₅

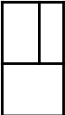

2.5₀

Καζαντζής & Δημητρίου	
ΑΡΧΙΤΕΚΤΟΝΕΣ-ΜΗΧΑΝΙΚΟΙ	
ΔΗΜΗΤΡΙΟΥ-ΙΣΣΑ ΜΑΡΙΝΑ	

ΑΡΧΙΤΕΚΤΟΝΑΣ Α.Μ. 13218 ΚΑΖΑΝΤΖΗΣ ΕΥΑΝΘΗΣ ΠΟΛΙΤΙΚΟΣ ΜΗΧΑΝΙΚΟΣ Α.Μ.50629 Σπόρου Κυπριανού 32, Issa Court- Δ301 Τηλ.24662930, Φαξ 24662931 6058 Λάρνακα , Κύπρος

+0.25

1.4⁰ 1.0₀

+0.20

0.1₁

+0.00

ΣΤΑΘΜΗ ΕΔΑΦΟΥΣ

0₀

1.5₀





ΤΟΜΗ Α-Α'

Τίτλος Σχεδίου	ΤΟΜΗ Α-Α'
Κλίμακα	1:100
Ημερομην ία	ΓΕΝΑΡΗΣ 2023

Αριθμός Σχεδίου	A 825 11
ΣΦΡΑΓΙΔΑ :	

2.7 0	0		
0			

+6.00		
-------	--	--

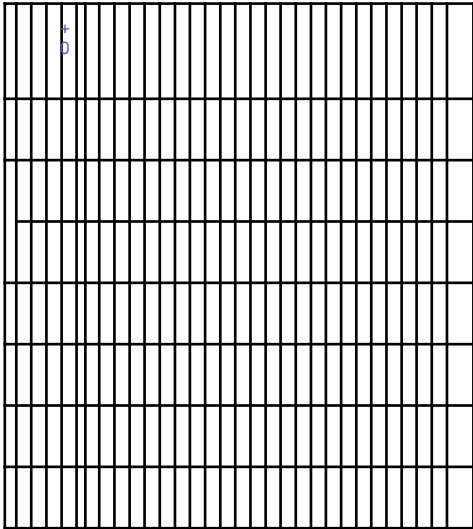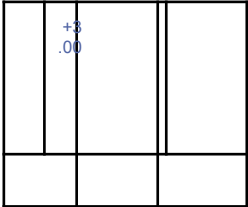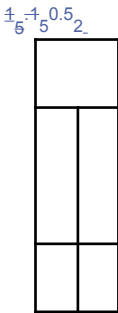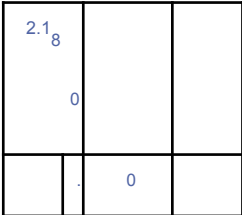

Οικοδομ
ή:
ΠΟΛΥΚΑΤΟΙΚΙΑ
RIA COURT
NO.78 ΣΤΗΝ
ΛΑΡΝΑΚΑ

Καζαντζής & Δημητρίου
ΑΡΧΙΤΕΚΤΟΝΕΣ-ΜΗΧΑΝΙΚΟΙ


KD






ΔΗΜΗΤΡΙΟΥ-ΙΣΣΑ ΜΑΡΙΝΑ
ΑΡΧΙΤΕΚΤΟΝΑΣ Α.Μ. 13218
ΚΑΖΑΝΤΖΗΣ ΕΥΑΝΘΗΣ
ΠΟΛΙΤΙΚΟΣ ΜΗΧΑΝΙΚΟΣ Α.Μ.50629
Σπύρου Κυπριανού 32, Issa Court- Δ301
Τηλ.24662930 ,Φαξ,24662931
6058 Λάρνακα , Κύπρος

5⁻¹5





2⁻⁴5

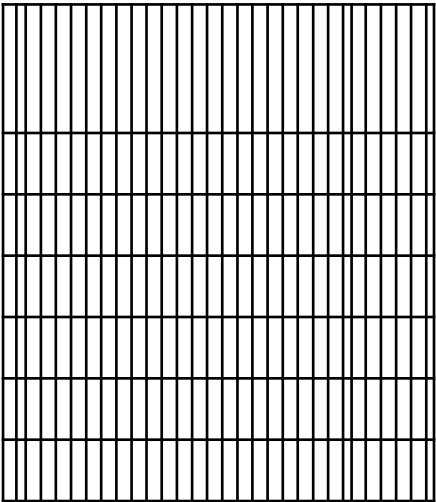


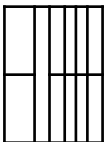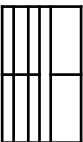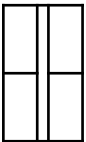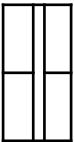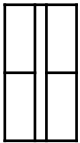

0.150

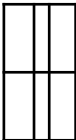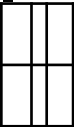

Τίτλος Σχεδίου	ΤΟΜΗ Β-Β
Κλίμακα	1:100
Ημερομηνία	ΓΕΝΑΡΗΣ 2023
Αριθμός Σχεδίου	A 825 11
ΣΦΡΑΓΙΔΑ :	

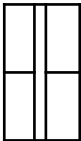

+0.20

