

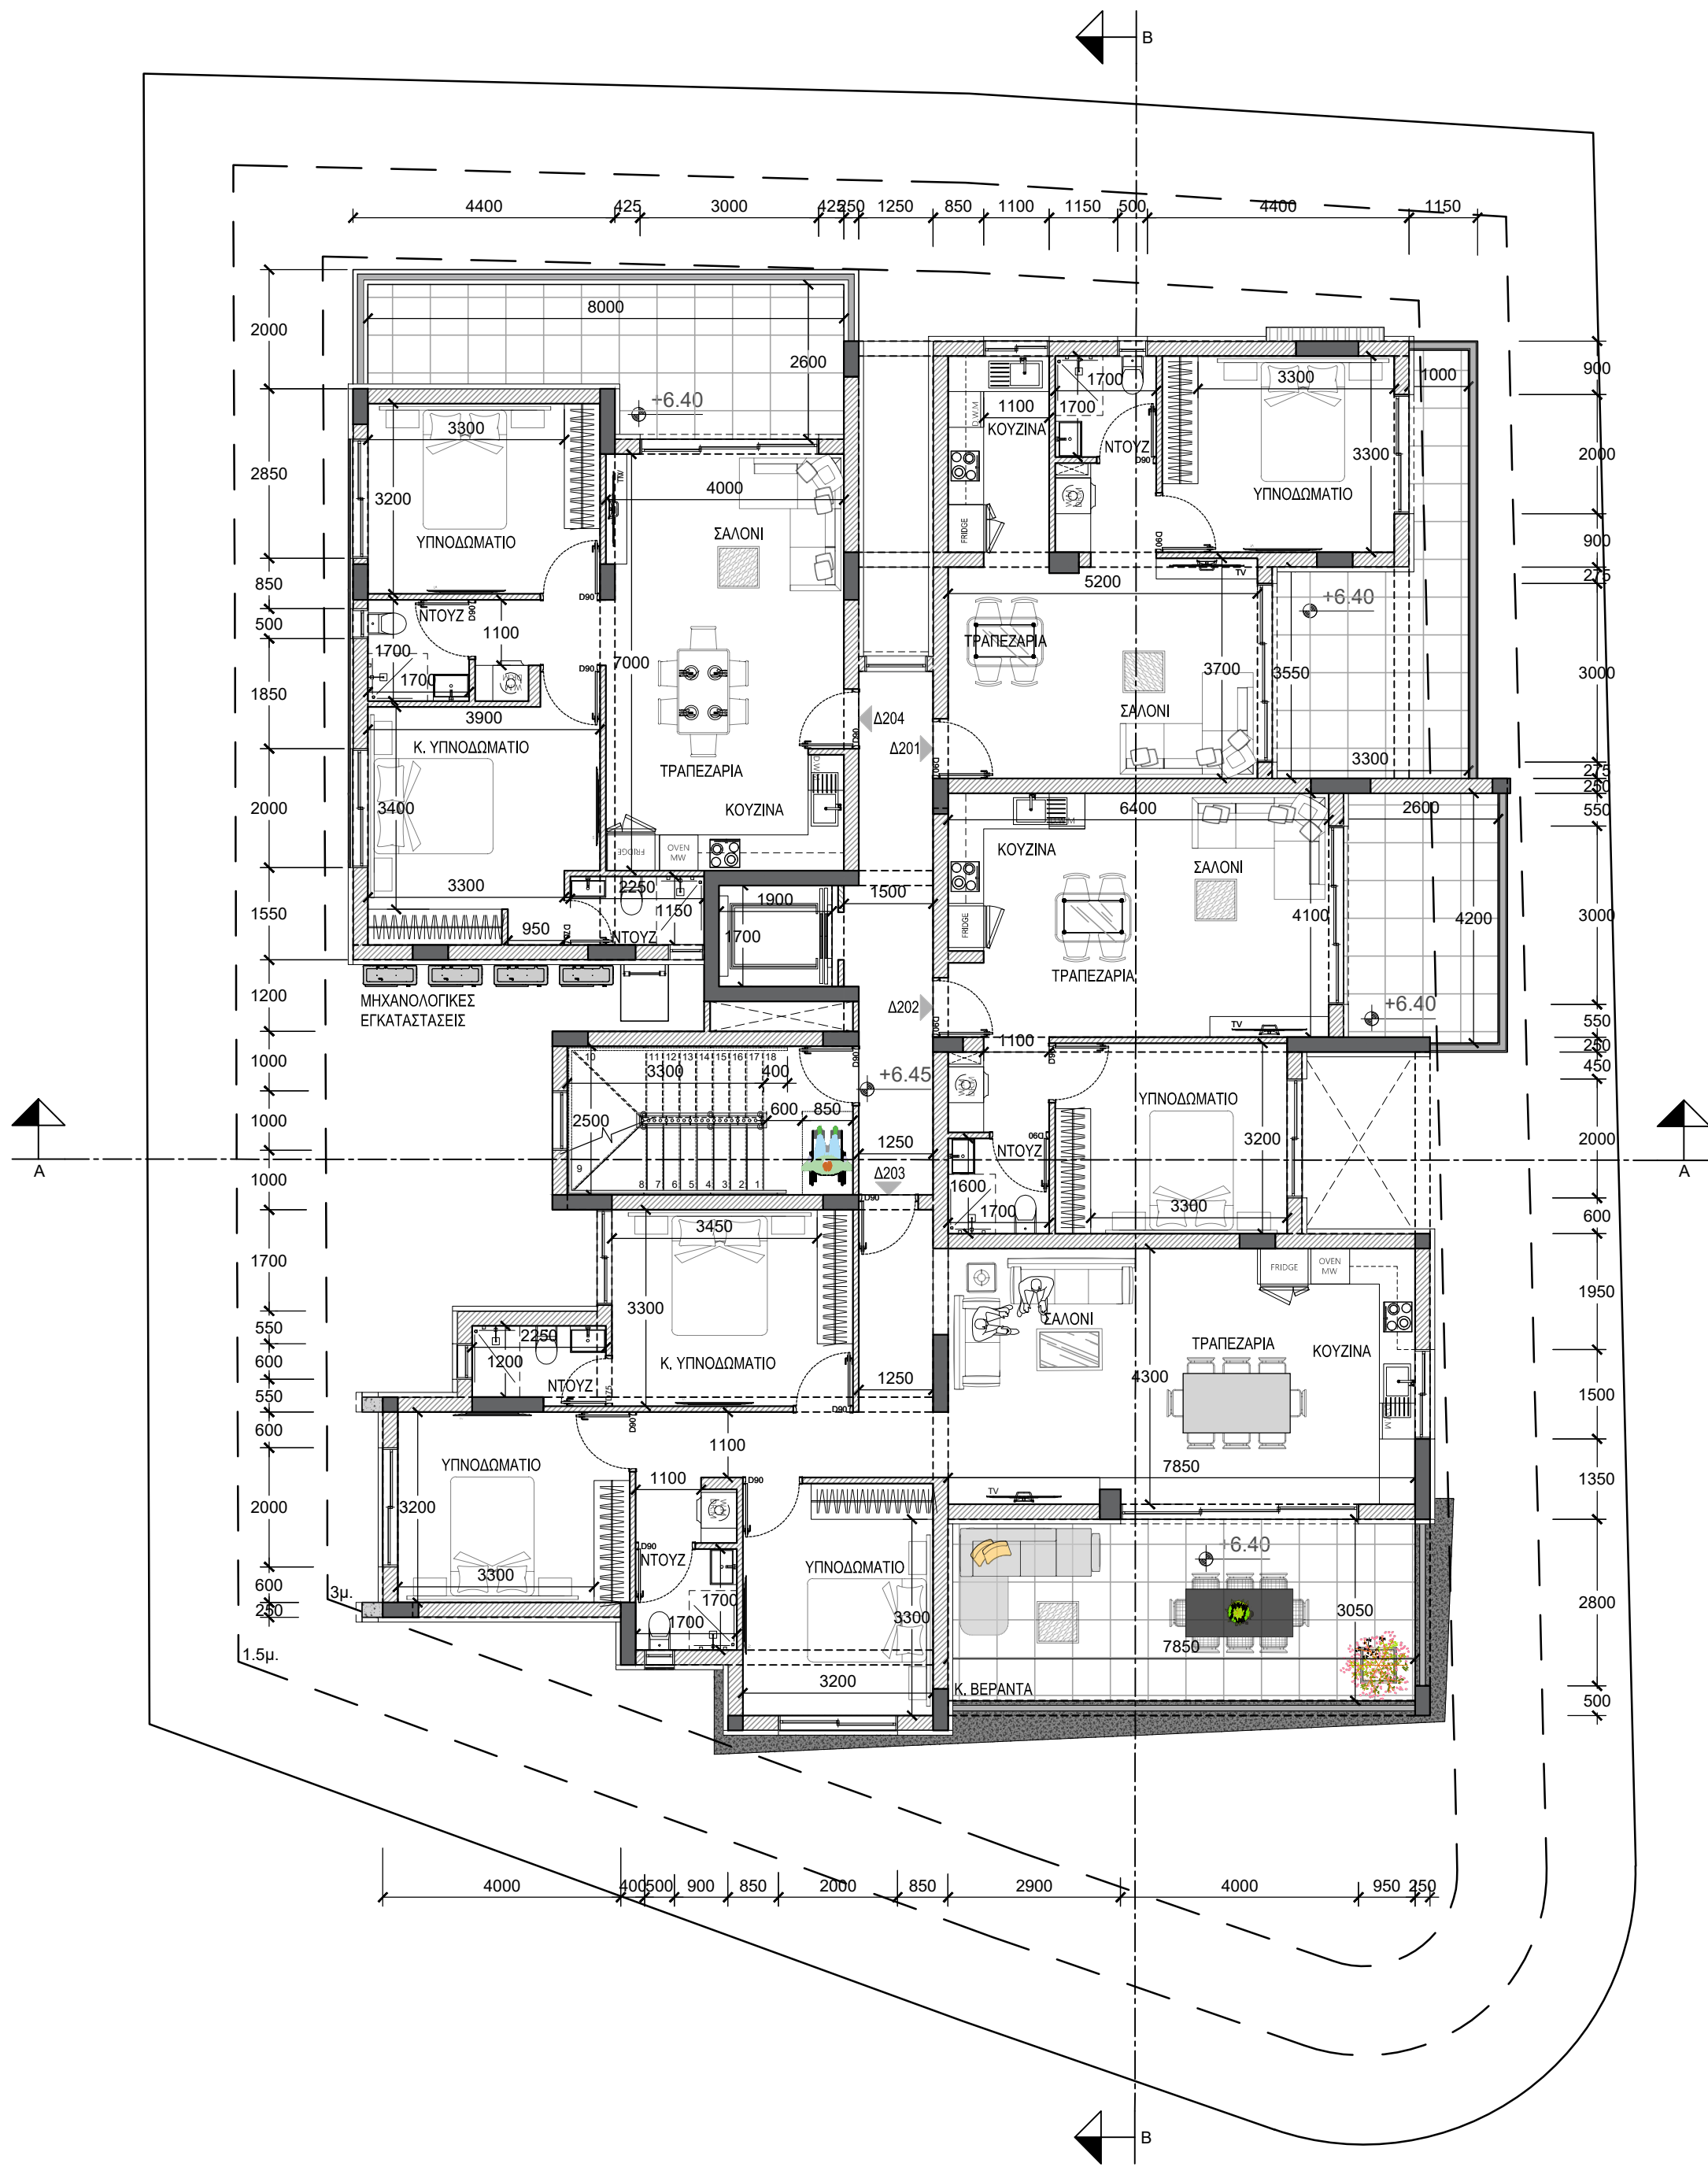


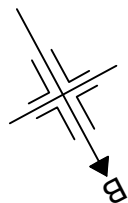

ΚΑΤΟΨΗ 2^{ΟΥ} ΟΡΟΦΟΥ

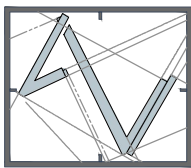

vasiliou
architects • engineers • interiors
ΤΗΛ. 22-350516 • 99-474167 • FAX 22-355119

ΣΗΜΕΙΩΣΕΙΣ

Αλλαγές :

ΟΙΚΟΠΕΔΟ Ή ΥΠΟ ΔΗΜΙΟΥΡΓΙΑ ΟΙΚΟΠΕΔΟ
Φ/Σχ. : 21/45W1
Τμήμα : 04
Αρ. Τεμαχίου : 315
Περιοχή : Άγιος Δομέτιος
Αρ. Πολεοδομικής Άδειας :



ΠΟΛΕΟΔΟΜΙΚΑ ΔΕΔΟΜΕΝΑ
Εμβαδόν Οικοπέδου : 781
Ζώνη : Κε4
Σ.Δ. : 120%+20%(Α.Π.)=140% Π.Κ. : 50%
Περιοχή : Άγιος Δομέτιος
Αρ. Ορόφων : 3..... Ύψος : 13.5μ.....

Οικοδομή:
PRIME RESIDENCES
(FIGURA PROPERTIES)
στον: Άγιο Δομέτιο


Τίτλος:
ΚΑΤΟΨΗ 2^{ΟΥ} ΟΡΟΦΟΥ

ΣΤΟΙΧΕΙΑ ΜΕΛΕΤΗΤΗ
Ονοματεπώνυμο : Ανδρέας Βασιλείου
Αρ. Ματρώου ΕΤΕΚ : Α 032 548
Υπογραφή :

Σχεδίαση: Μ.Α	Έλεγχος: Α. Β.		
Κλίμακα:	Αρ. Ερ.	Αρ. Σχ.	Ημερ.
1:100	A1186	A3	10/2022

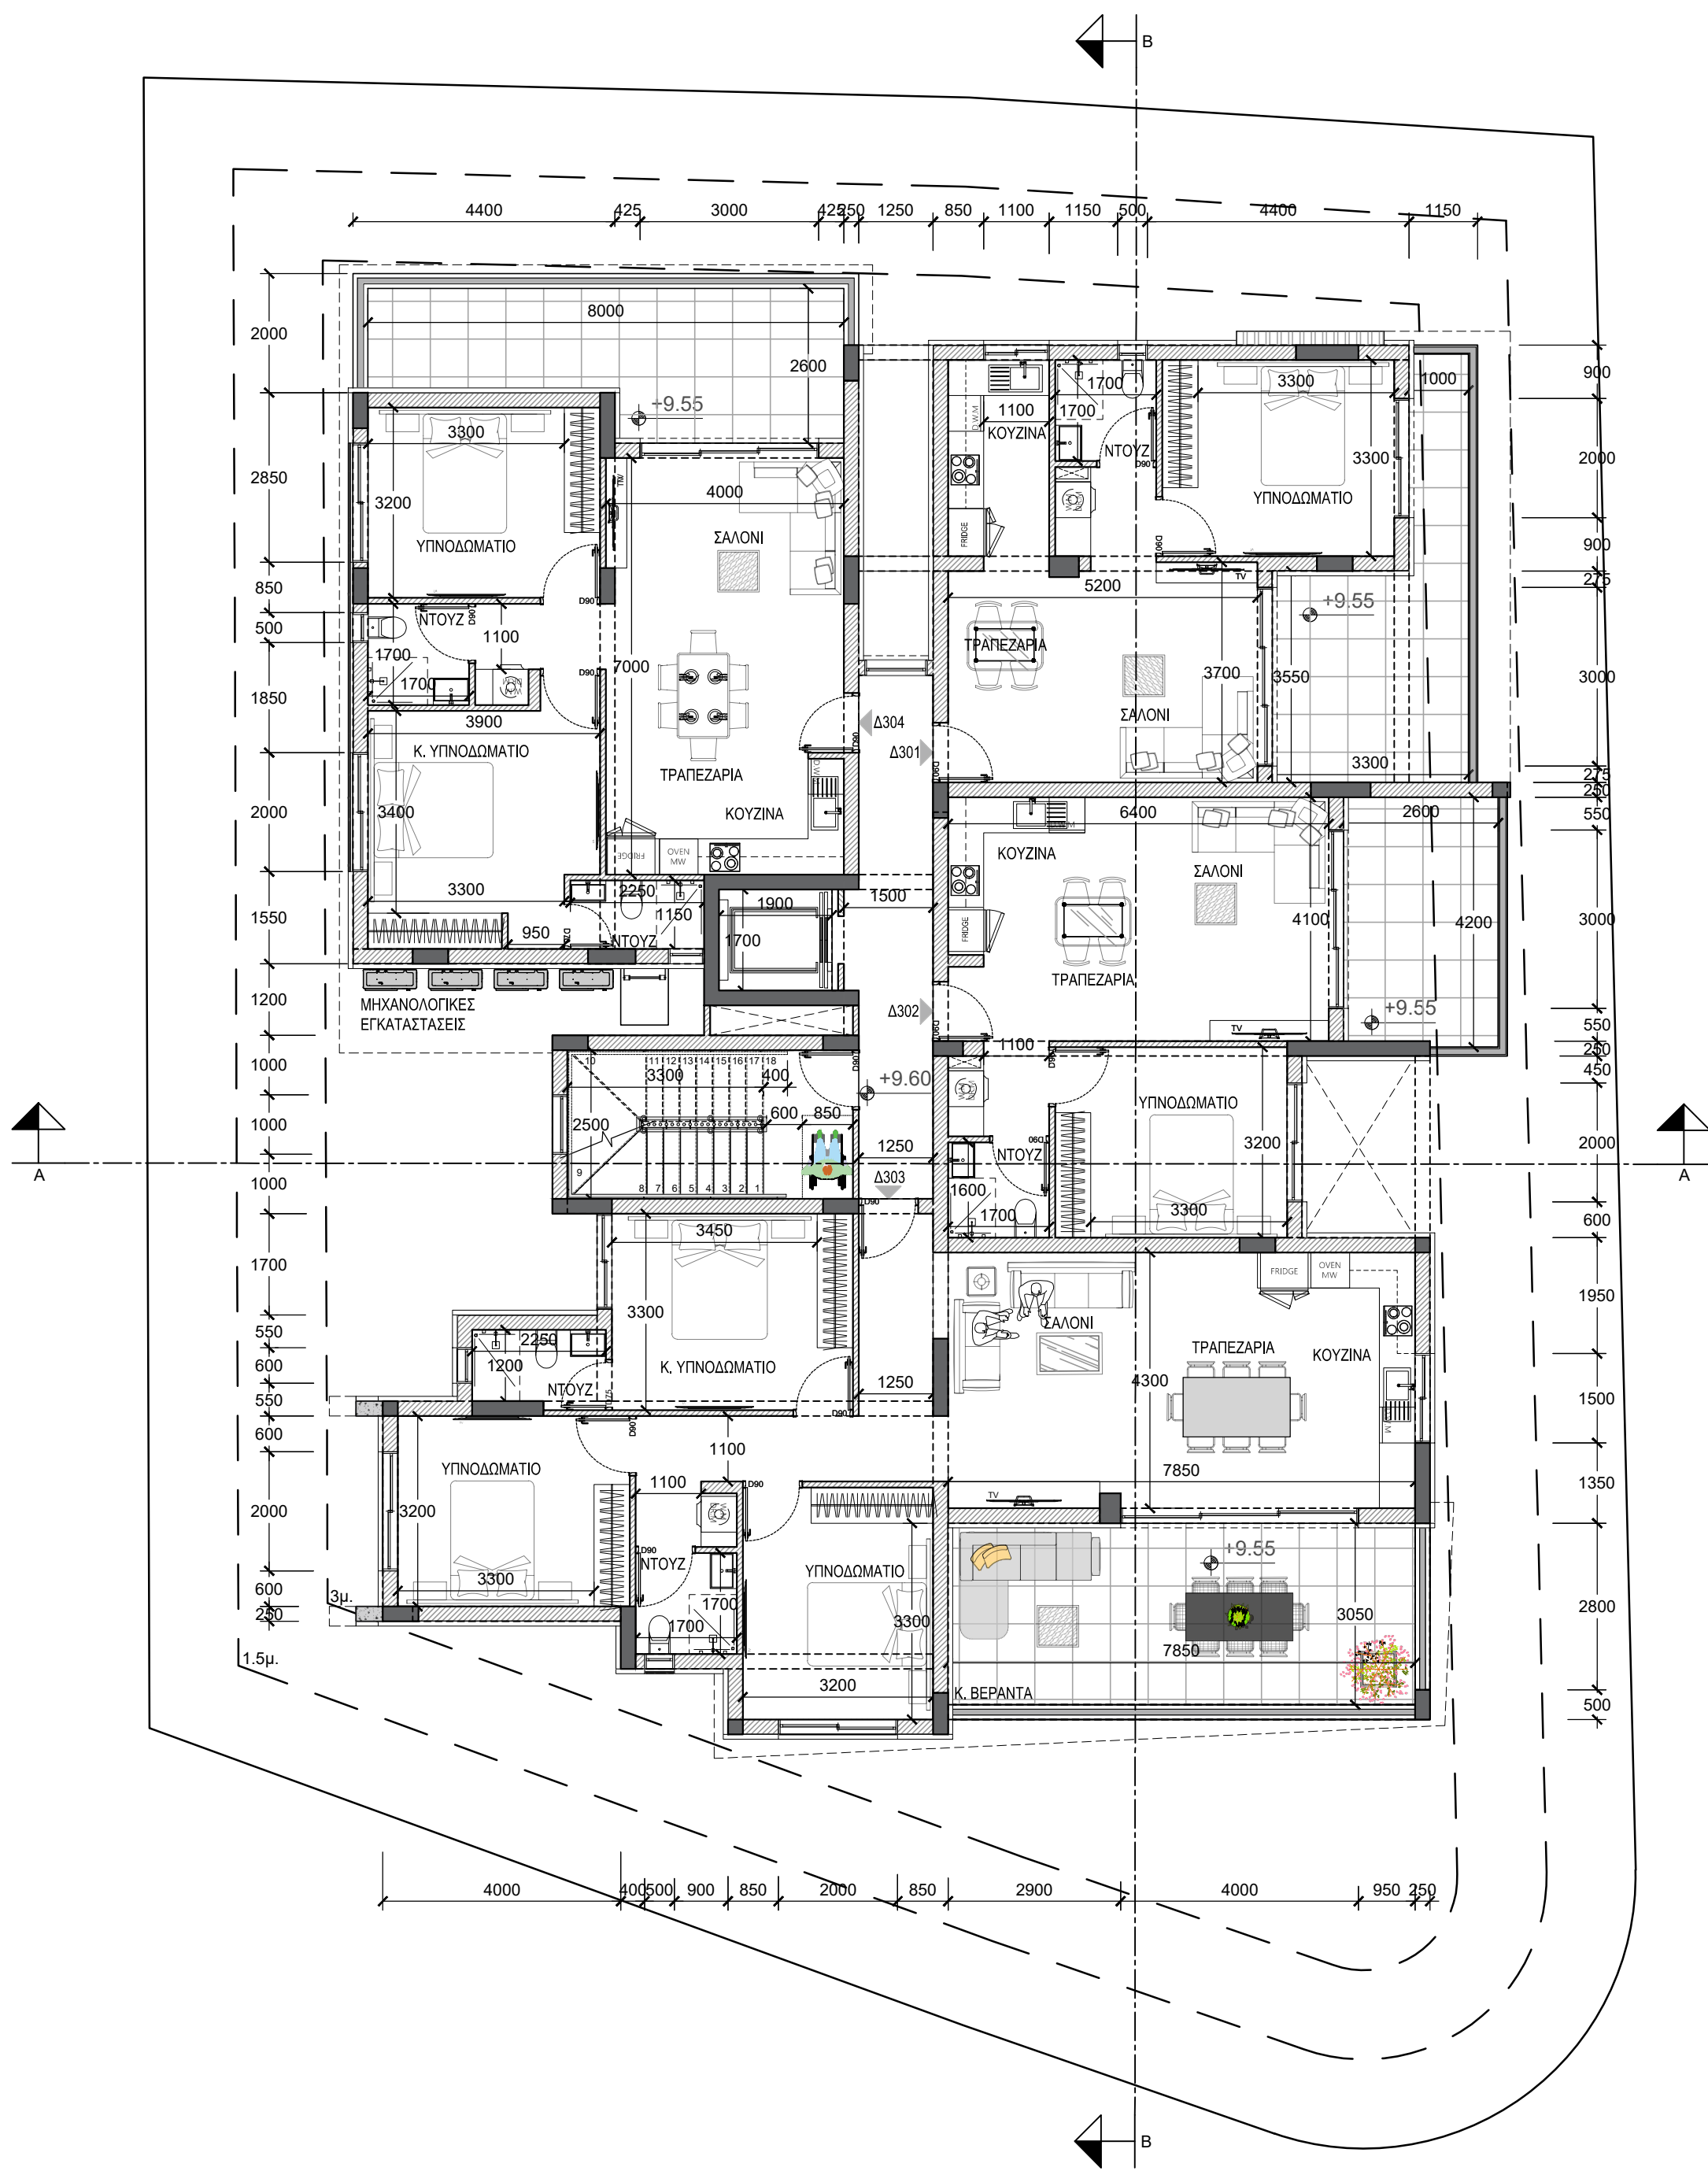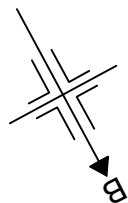

ΚΑΤΟΨΗ 3^{ου} ΟΡΟΦΟΥ

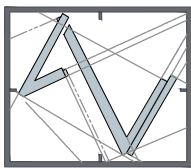

vasiliou
architects • engineers • interiors
ΤΗΛ. 22-350516 • 99-474167 • FAX 22-355119

ΣΗΜΕΙΩΣΕΙΣ

Αλλαγές :

ΟΙΚΟΠΕΔΟ Ή ΥΠΟ ΔΗΜΙΟΥΡΓΙΑ ΟΙΚΟΠΕΔΟ
Φ/Σχ. : 21/45W1
Τμήμα : 04
Αρ. Τεμαχίου : 315
Περιοχή : Άγιος Δομέτιος
Αρ. Πολεοδομικής Άδειας :

ΠΟΛΕΟΔΟΜΙΚΑ ΔΕΔΟΜΕΝΑ
Εμβαδόν Οικοπέδου : 781
Ζώνη : Κε4
Σ.Δ. : 120%+20%(Α.Π.)=140% Π.Κ. : 50%
Περιοχή : Άγιος Δομέτιος
Αρ. Ορόφων : 3..... Ύψος : 13.5μ.....

Οικοδομή:
PRIME RESIDENCES
(FIGURA PROPERTIES)
στον: Άγιο Δομέτιο

Τίτλος:
ΚΑΤΟΨΗ 3^{ου} ΟΡΟΦΟΥ

ΣΤΟΙΧΕΙΑ ΜΕΛΕΤΗΤΗ
Ονοματεπώνυμο : Ανδρέας Βασιλείου
Αρ. Ματρώου ΕΤΕΚ : Α 032 548
Υπογραφή :

Σχεδίαση: Μ.Α	Έλεγχος: Α. Β.		
Κλίμακα:	Αρ. Ερ.	Αρ. Σχ.	Ημερ.
1:100	A1186	A4	10/2022