




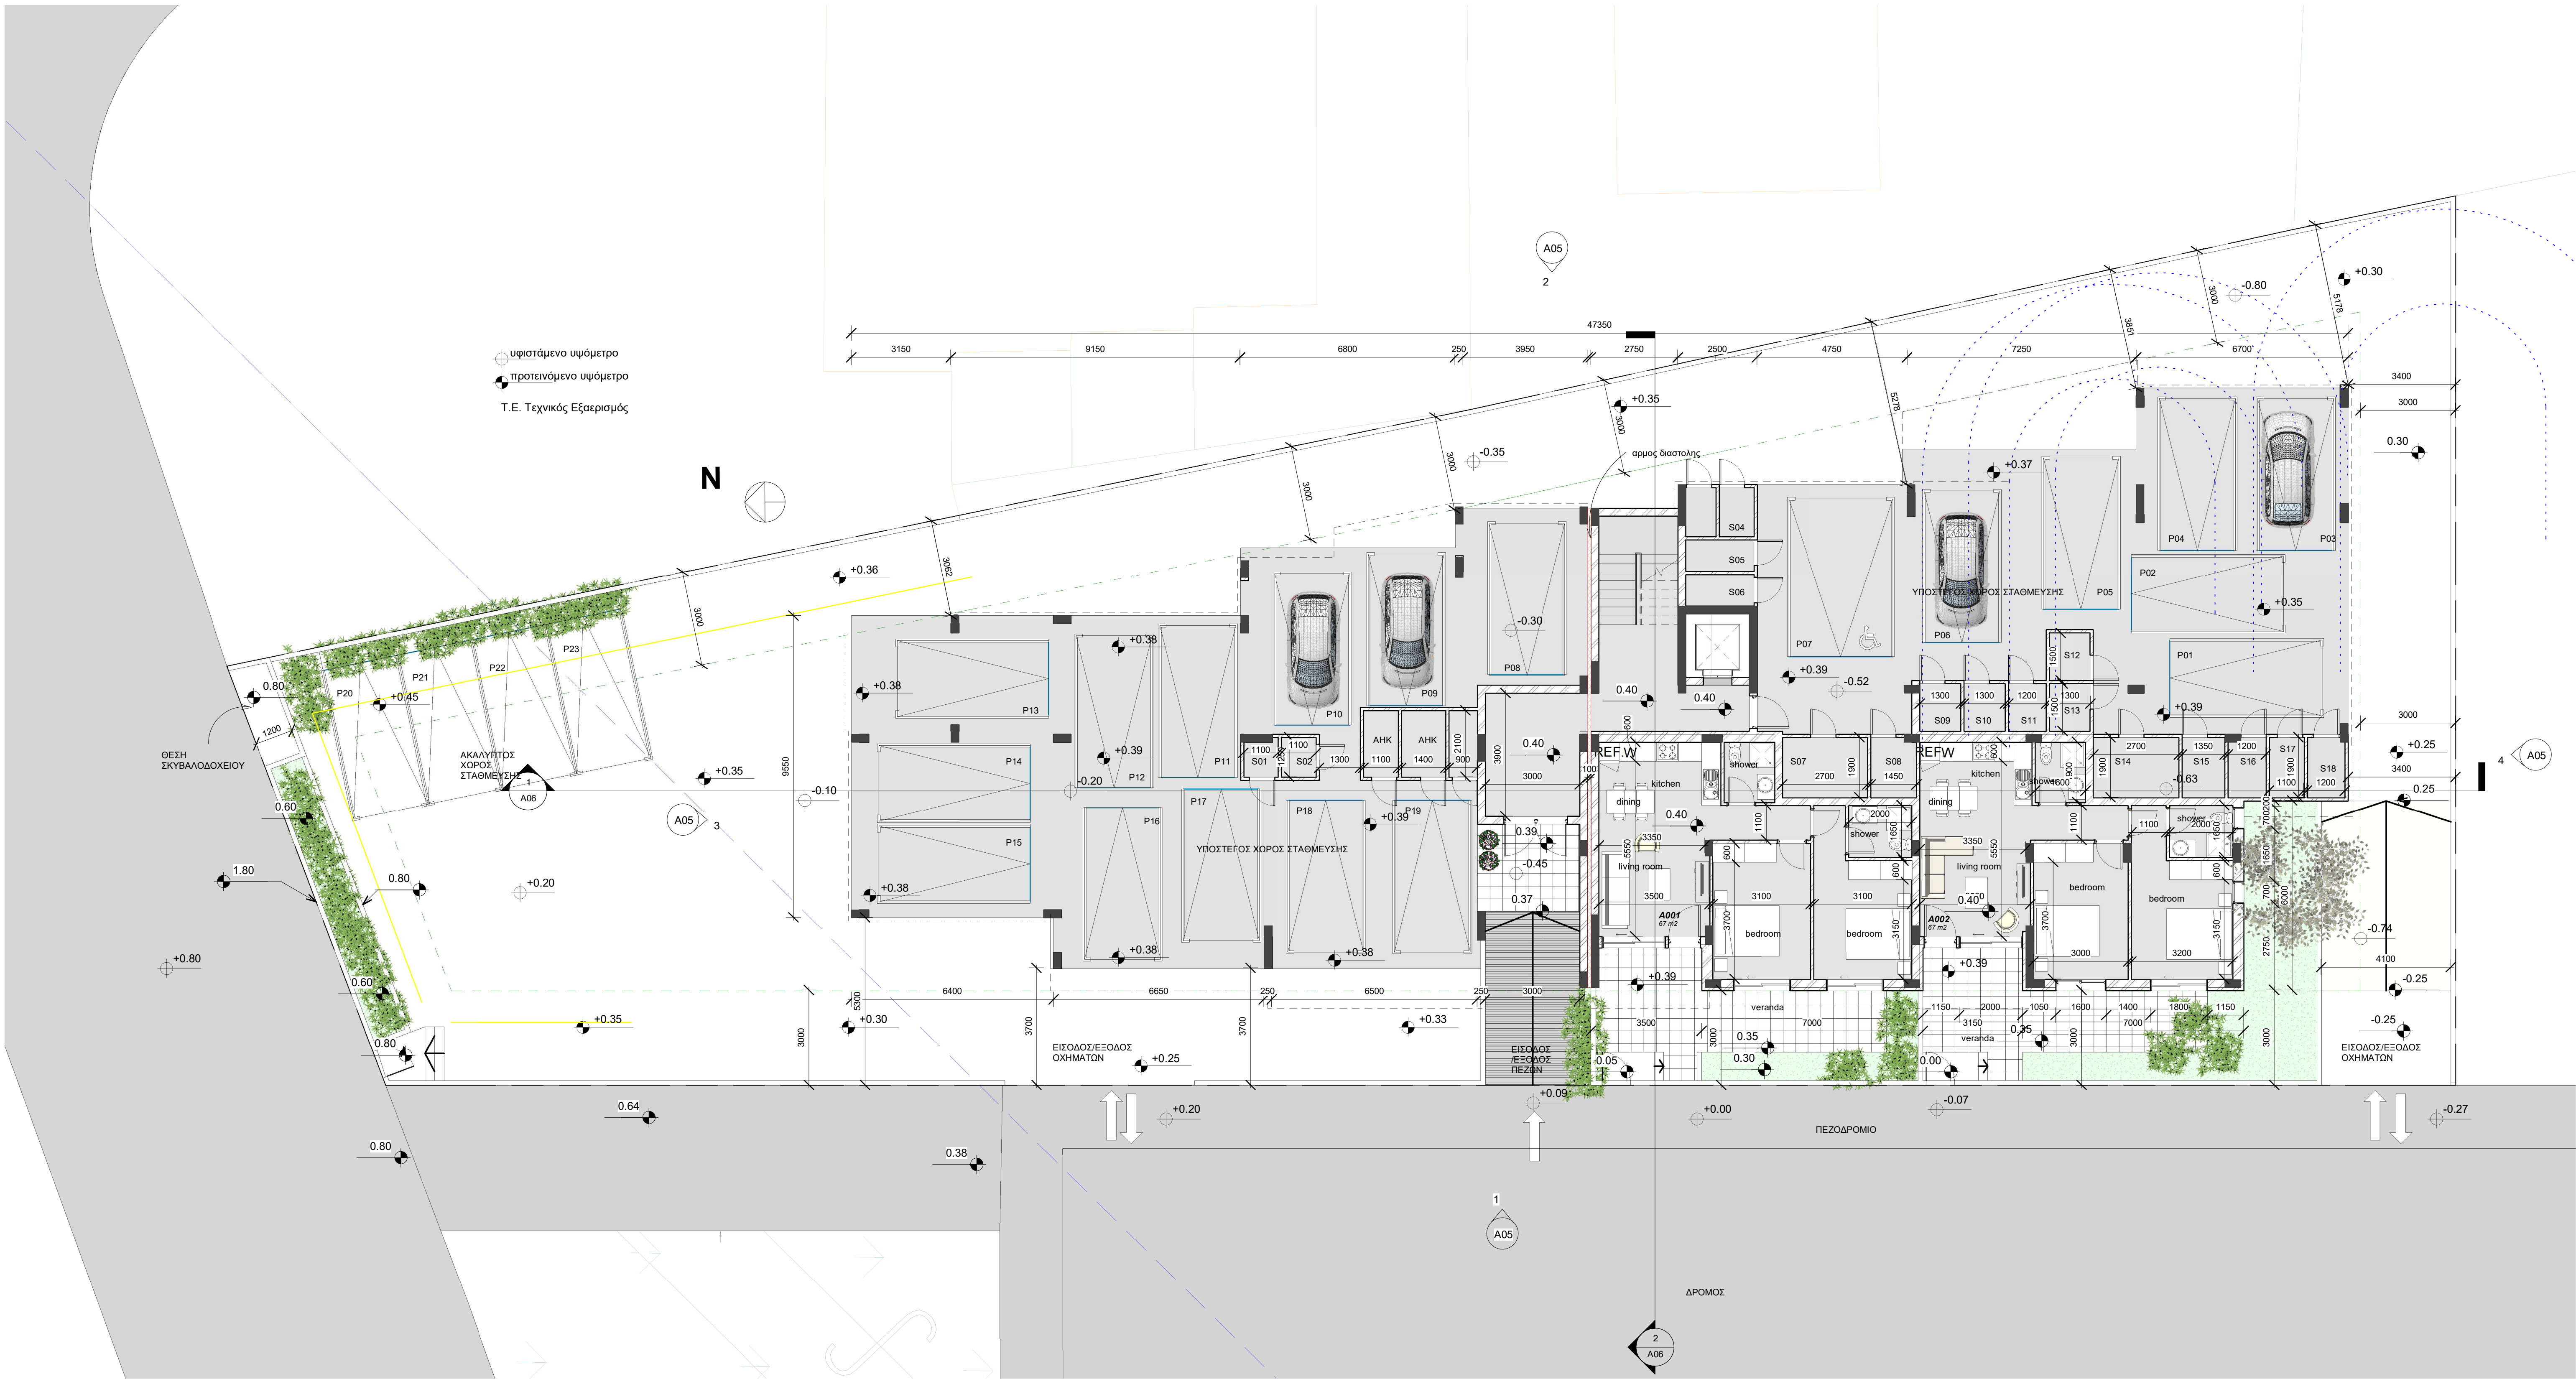


1 Ground Floor
1:100

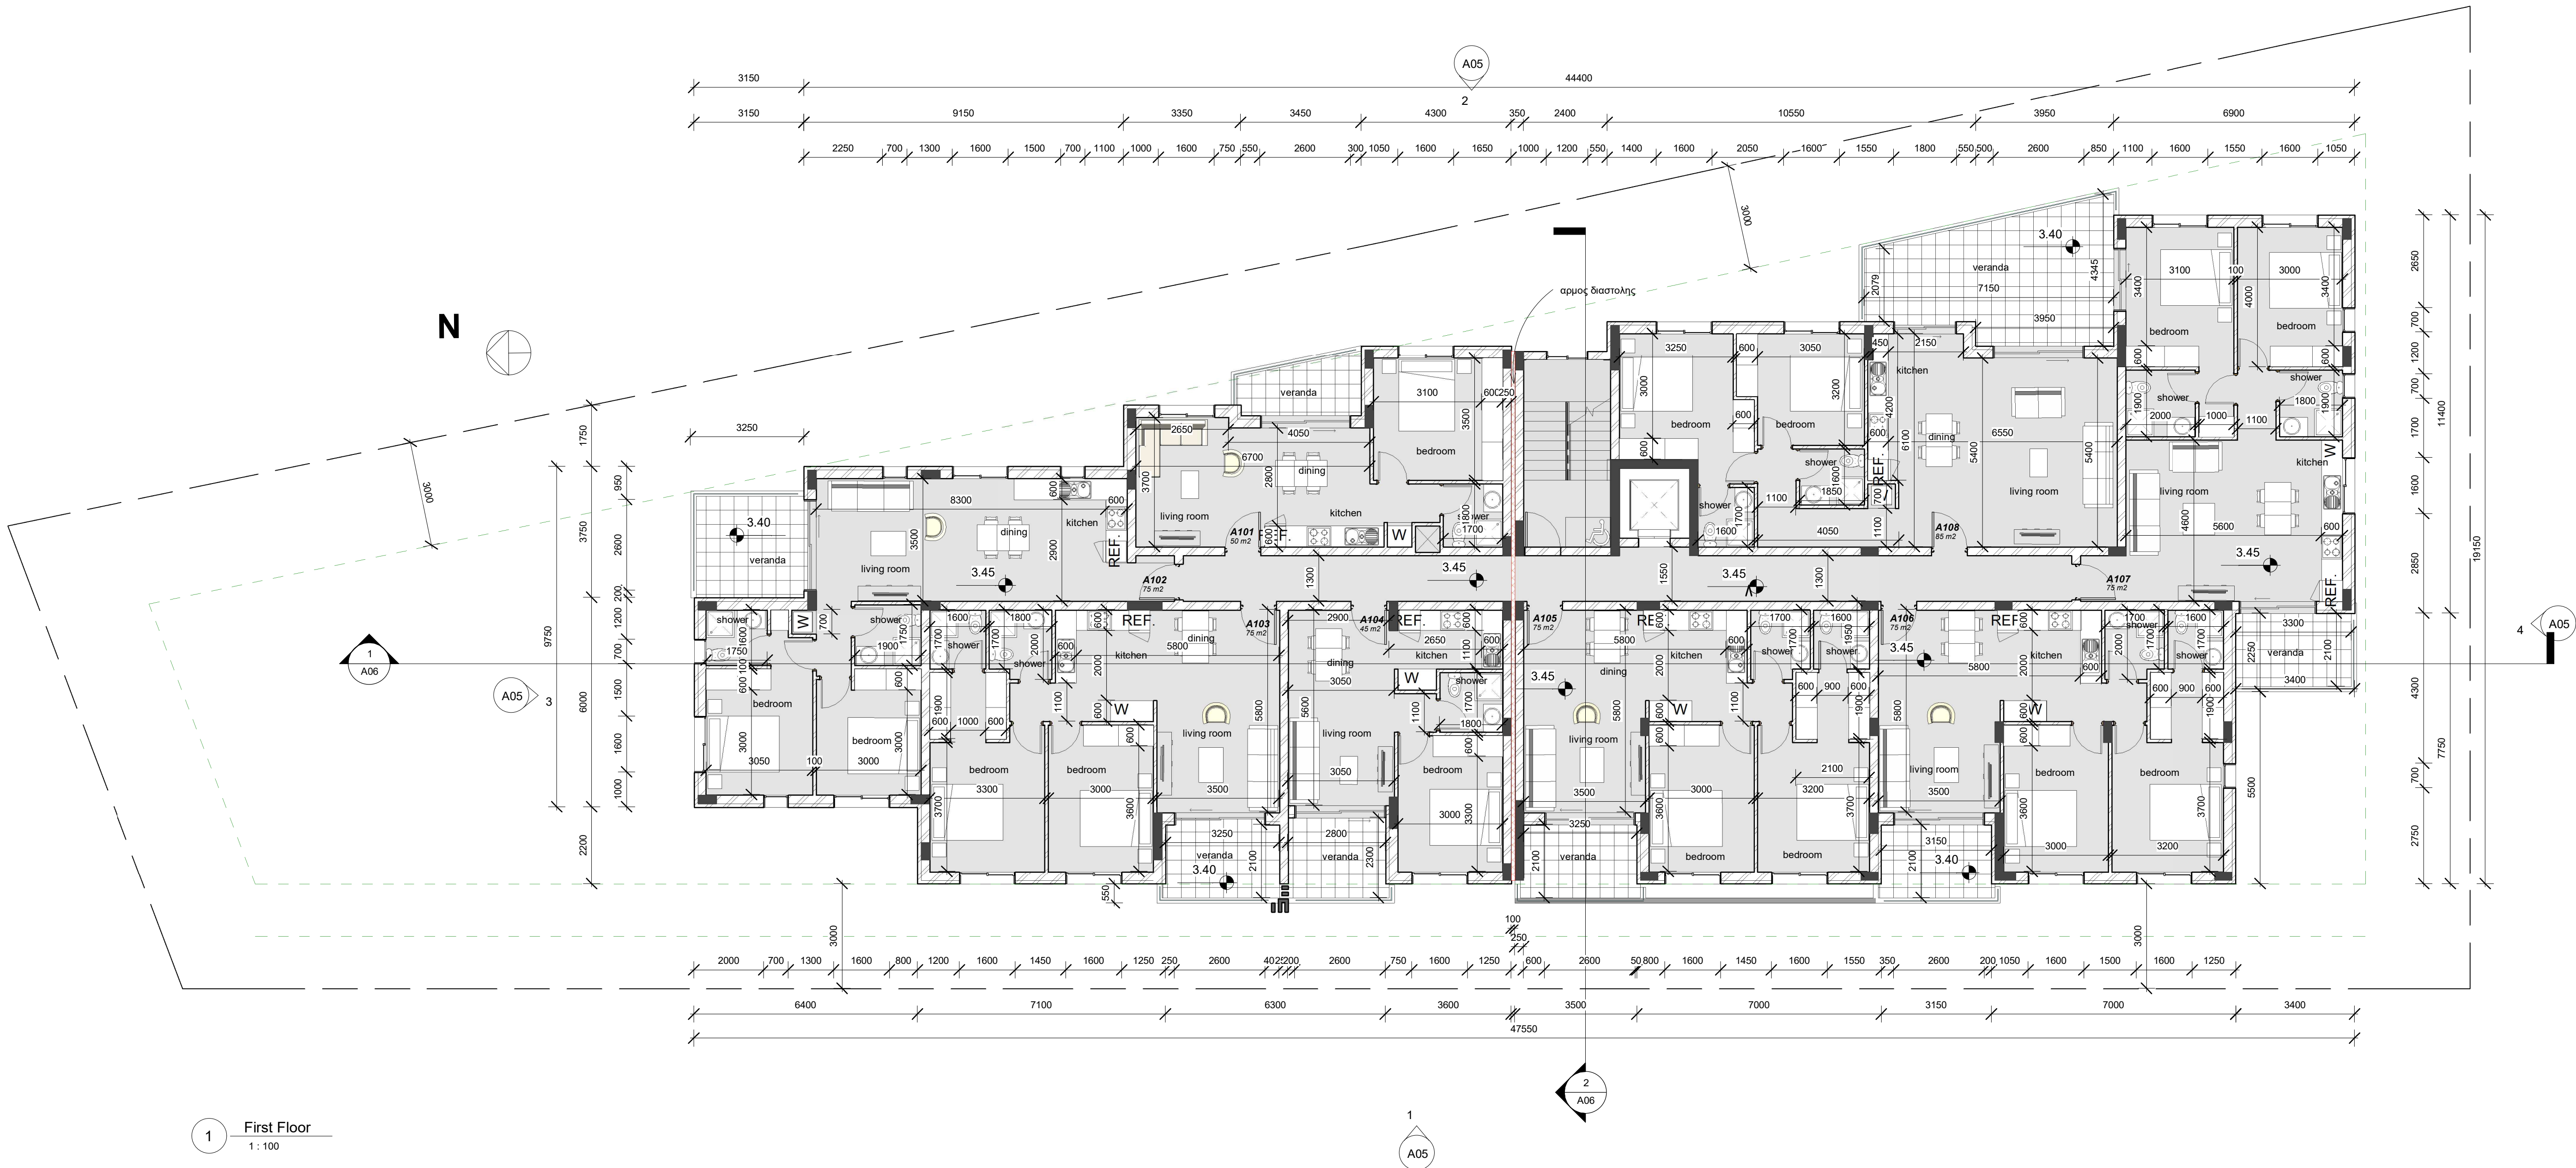


1 First Floor
1: 100

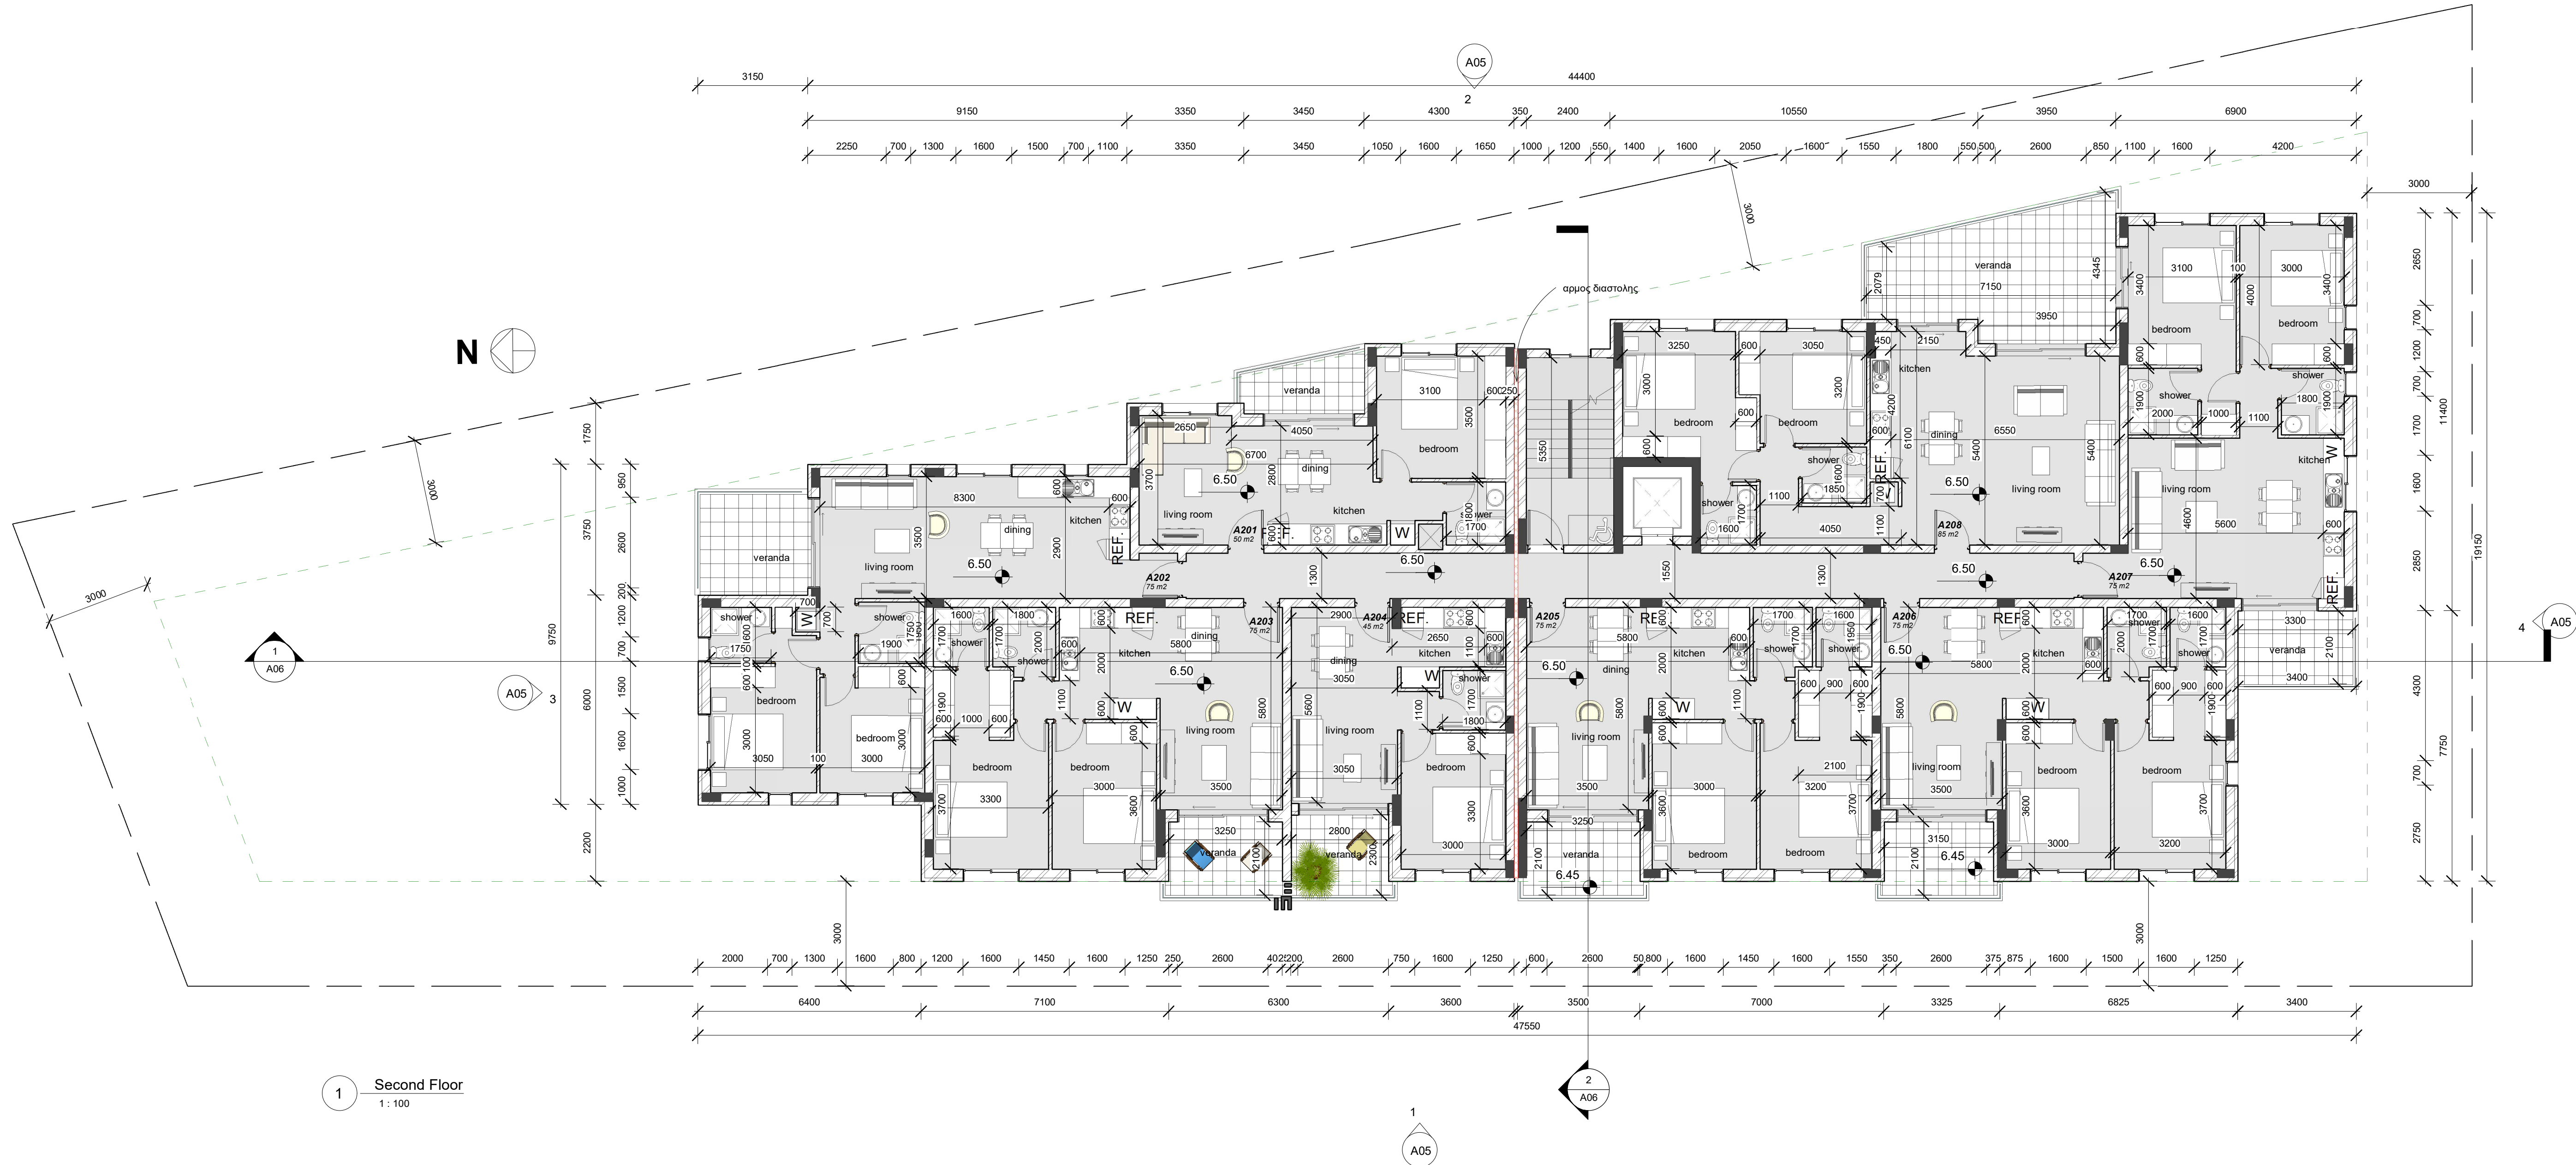

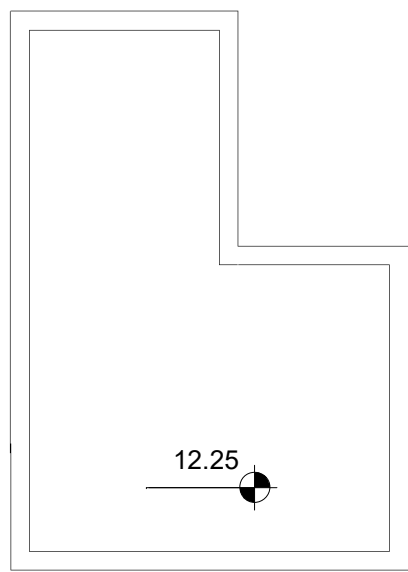

2 Top Roof
1 : 100

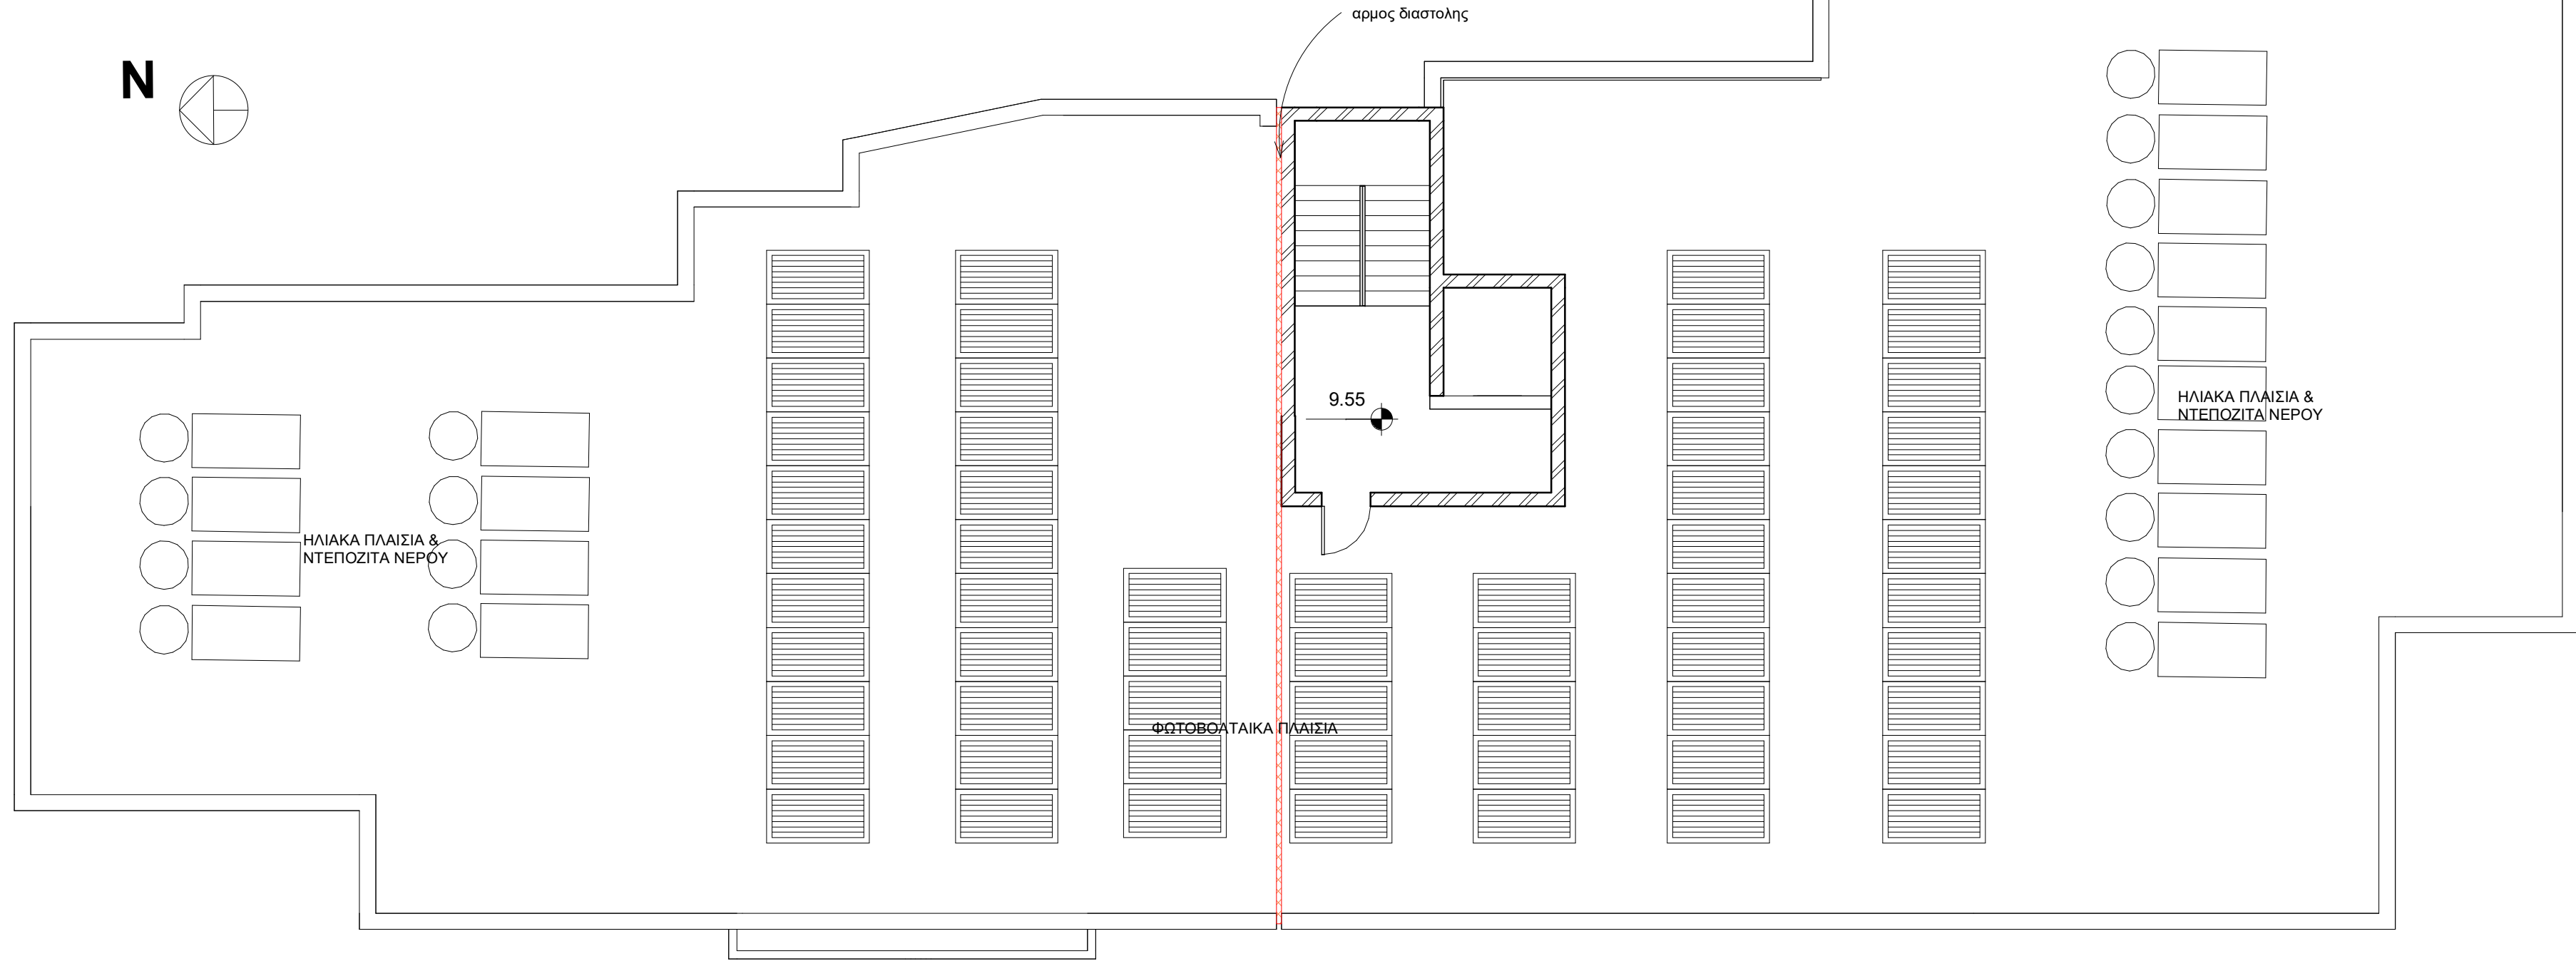

1 Roof
1 : 100

-
1. ΔΥΟ ΧΕΡΙΑ ΣΟΥΒΑΣ, ΘΕΡΜΟΠΡΟΣΩΨΗ Κ ΜΠΟΓΙΑ ΣΕ ΑΓΓΑΛΟΥΣ ΧΡΩΜΑΤΙΣΜΟΥΣ
 2. ΑΝΟΙΓΜΑΤΑ ΑΠΟ ΑΛΟΥΜΙΝΙΟ ΚΑΙ ΔΙΠΛΟ ΓΥΑΛΙ
 3. ΚΑΓΚΕΛΟ ΑΠΟ ΓΥΑΛΙ
 4. ΕΠΕΝΔΥΣΗ ΜΕ ΗΡΛ
 5. ΠΛΑΚΑ ΑΠΟ ΟΠΛΙΣΜΕΝΟ ΣΚΥΡΟΔΕΜΑ
 6. ΜΠΟΓΙΑ ΧΕ ΧΡΩΜΑ ΓΚΡΙΖΟ
 7. ΚΑΘΕΤΑ ΜΕΤΑΛΛΙΚΑ ΔΙΑΚΟΣΜΗΤΙΚΑ ΣΤΟΙΧΕΙΑ
- 1
 1:100
 Elevation 1 - West

2 Elevation 3-East
1:100



3


Elevation 2-North

1:100

4

Elevation 4 - South
1 : 100

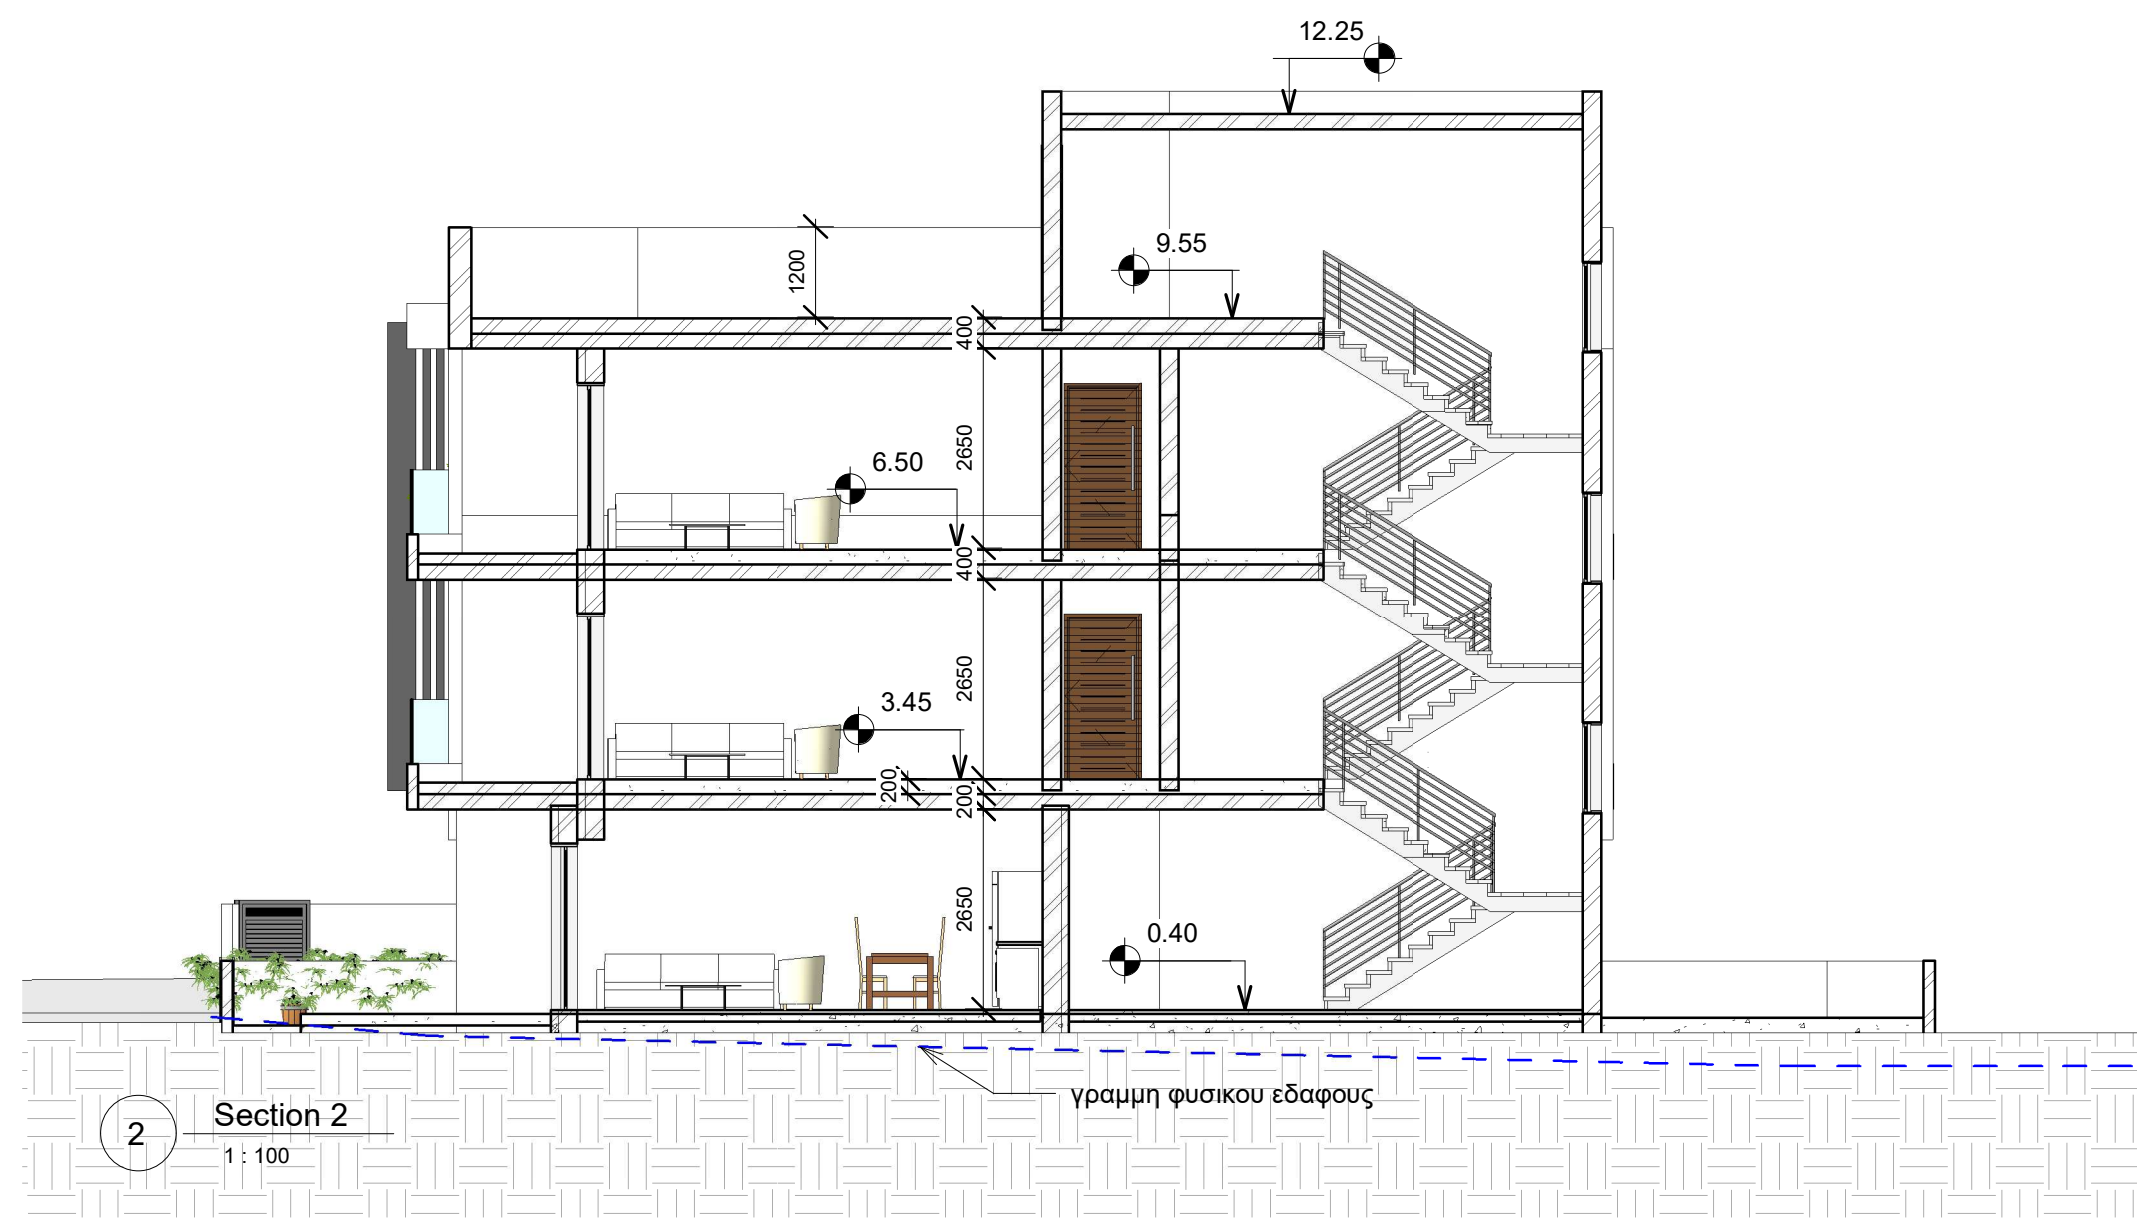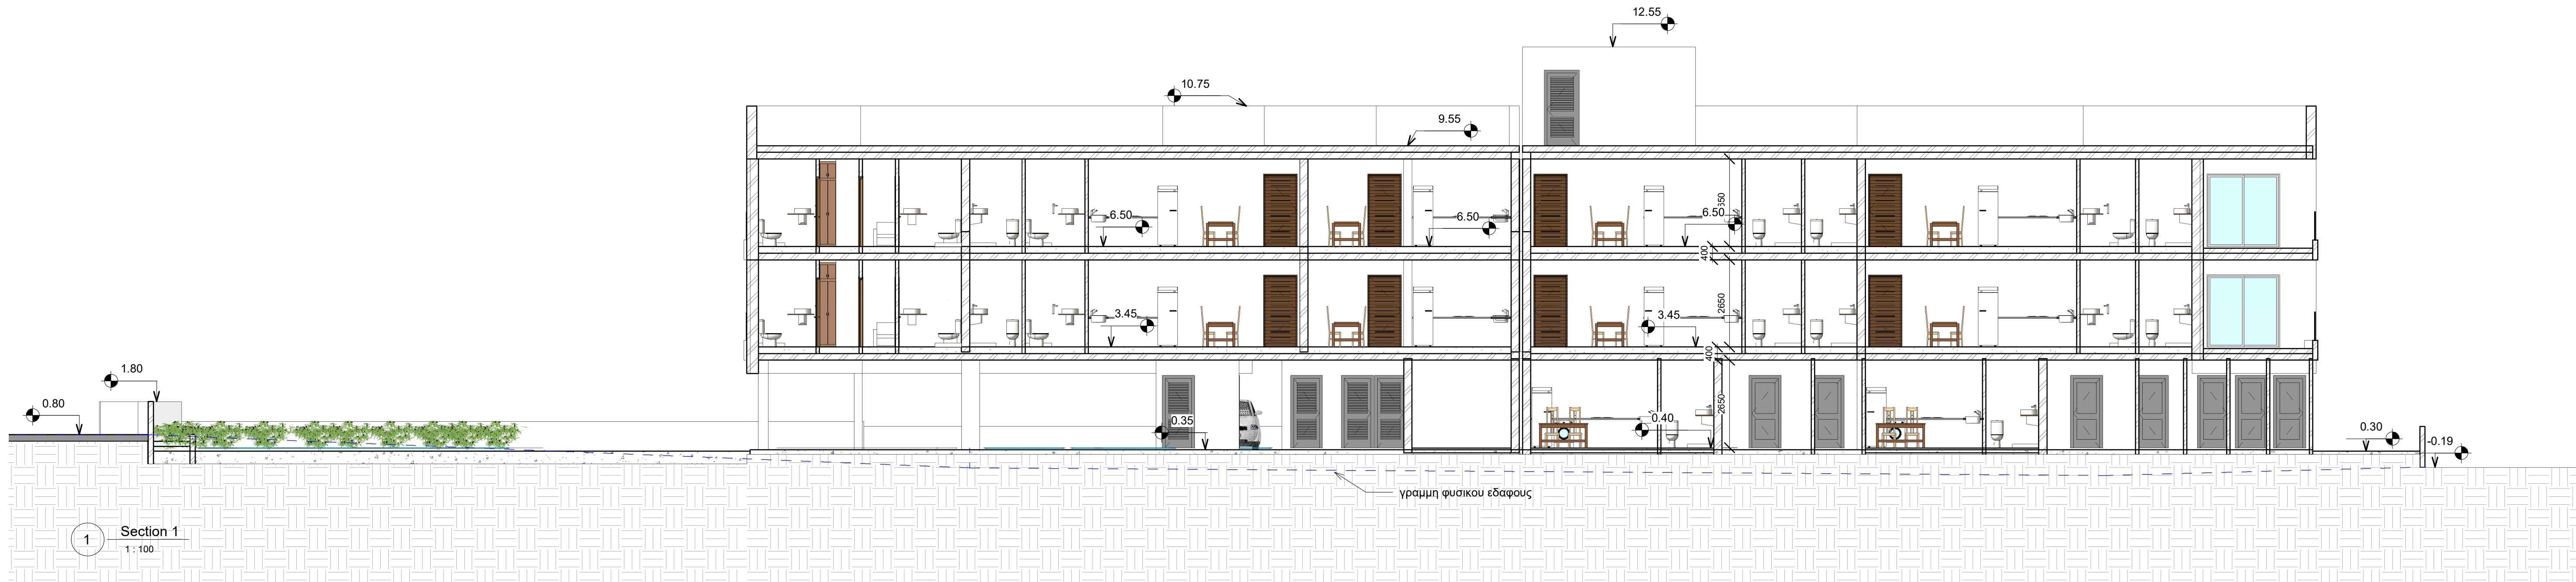

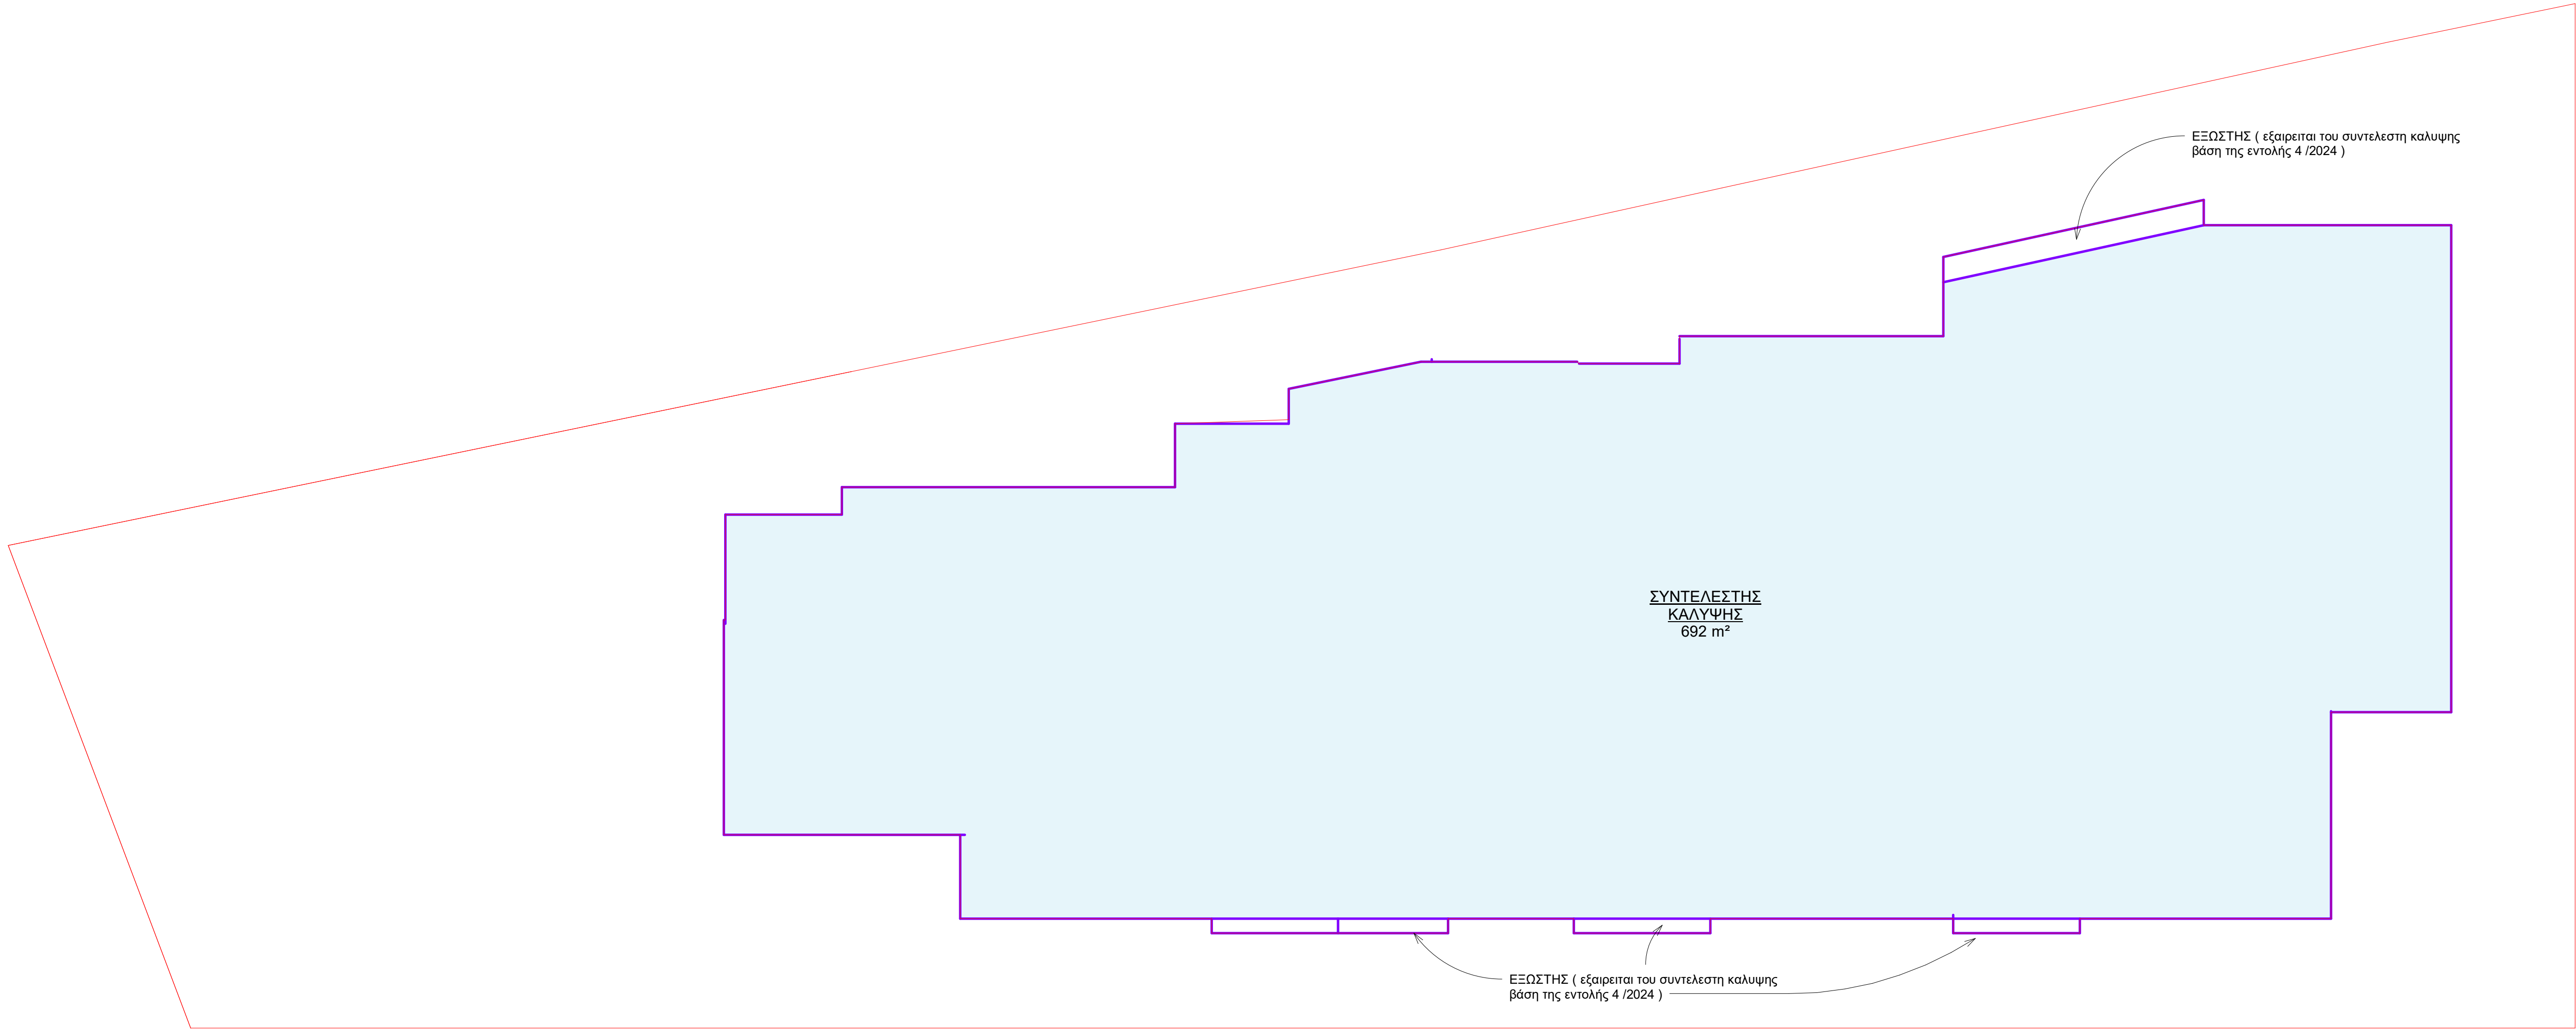

1 ΣΥΝΤΕΛΕΣΤΗΣ ΚΑΛΥΨΗΣ
1 : 100


ΕΝΤΟΛΗ 1/2025 ΠΟΛΕΟΔΟΜΙΚΗ ΑΔΕΙΑ ΜΕ ΤΗ ΔΙΑΔΙΚΑΣΙΑ ΠΟΛΕΟΔΟΜΙΚΗΣ ΒΕΒΑΙΩΤΗΤΑΣ
ΑΡ. ΑΙΤΗΣΗΣ : ΑΡ. ΟΙΚΟΠΕΔΟΥ / ΥΠΟ ΔΗΜΙΟΥΡΓΙΑ ΟΙΚΟΠΕΔΟΥ : 925 & 926 Φ.Σ.Χ. : -/2-259-372 ΤΜ. 5 ΠΕΡΙΟΧΗ : Βοροκλήνη - Λάρνακα
ΑΡ. ΠΟΛ. ΑΔΕΙΑΣ ΔΙΑΧΩΡΙΣΜΟΥ:
ΕΜΒΑΔΟΝ ΙΔΙΟΚΤΗΣΙΑΣ : 816+604=1420 τ.μ.
ΠΟΛΕΟΔΟΜΙΚΗ ΖΩΝΗ : Η2 ΣΥΝΤΕΛΕΣΤΗΣ ΔΟΜΗΣΗΣ : 90% = 1278 τ.μ.+64 τ.μ. (+5% απο ΑΠΕ) =1342 τ.μ. ΠΟΣΟΣΤΟ ΚΑΛΥΨΗΣ : 50% = 710 τ.μ. ΥΨΟΣ (μ.) : 8,30 ΑΡΙΘΜΟΣ ΟΡΟΦΩΝ : 2

ΥΠΟΛΟΓΙΣΜΟΣ ΣΥΝΤΕΛΕΣΤΗ ΔΟΜΗΣΗΣ
ΙΣΟΓΕΙΟ Α001+Α002=67+67=134 τ.μ. Καλυμμένες Βεράντες=Β001+Β002=7+7=14 τ.μ. 1ος ΟΡΟΦΟΣ Α101+Α102+Α103+Α104+Α105+Α106+Α107+Α108+Κ1=50+75+75+45+75+75+85+54=609 τ.μ. Καλυμ. Βερ.=Β101+Β102+Β103+Β104+Β105+Β106+Β107+Β108=6+10+7+7+8+7+8+24=77 τ.μ. 2ος ΟΡΟΦΟΣ Α201+Α202+Α203+Α204+Α205+Α206+Α207+Α208+Κ2=50+75+75+45+75+75+85+44=599 τ.μ. Καλυμ. Βερ.=Β201+Β202+Β203+Β204+Β205+Β206+Β207+Β208=6+10+7+7+8+7+8+24=77 τ.μ. Συνολο ΣΔ=134+609+599=1342 τ.μ. Εξαιρέσεις =14+ 77+77= 168 τ.μ. Δομήσιμο Εμβαδον =1342 τ.μ. ΣΔ = ΣΥΝΟΛΙΚΟΣ ΣΔ = 1342 / 1420 = 94 % ΕΜΒΑΔΟΝ ΙΔΙΟΚΤΗΣΙΑΣ
ΥΠΟΛΟΓΙΣΜΟΣ ΠΟΣΟΣΤΟΥ ΚΑΛΥΨΗΣ
ΣΥΝΟΛΟ =692 τ.μ. ΠΚ = ΣΥΝΟΛΟ ΕΜΒΑΔΟΝ ΙΔΙΟΚΤΗΣΙΑΣ = 692 / 1420 = 49 %


οργάνωση: μηχανικό διακοσμητές
Αντωνίου
οσαίρης

Εργο: PLOT 925& 926 -VOROKLINI
Α.Α. FUTURE BUILDINGS LTD
Τίτλος: COVERED AREA
Ημερομηνία: 13-6-25 ΠΟΛΕΟΔΟΜ.
Κλίμακα: 1 : 100
Σχεδίαση: OS
Αρ. Ειστηγρίου: 2267
Ελεγχος: SA
Υπογραφή: 
Στηργιδα: ΟΛΥΒΙΑ ΣΤΑΥΡΙΔΟΥ
ΑΡΧΙΤΕΚΤΟΝΑΣ
ΑΡ. ΕΤΕΚ Α070447


Αρ.Σχεδίου: E01

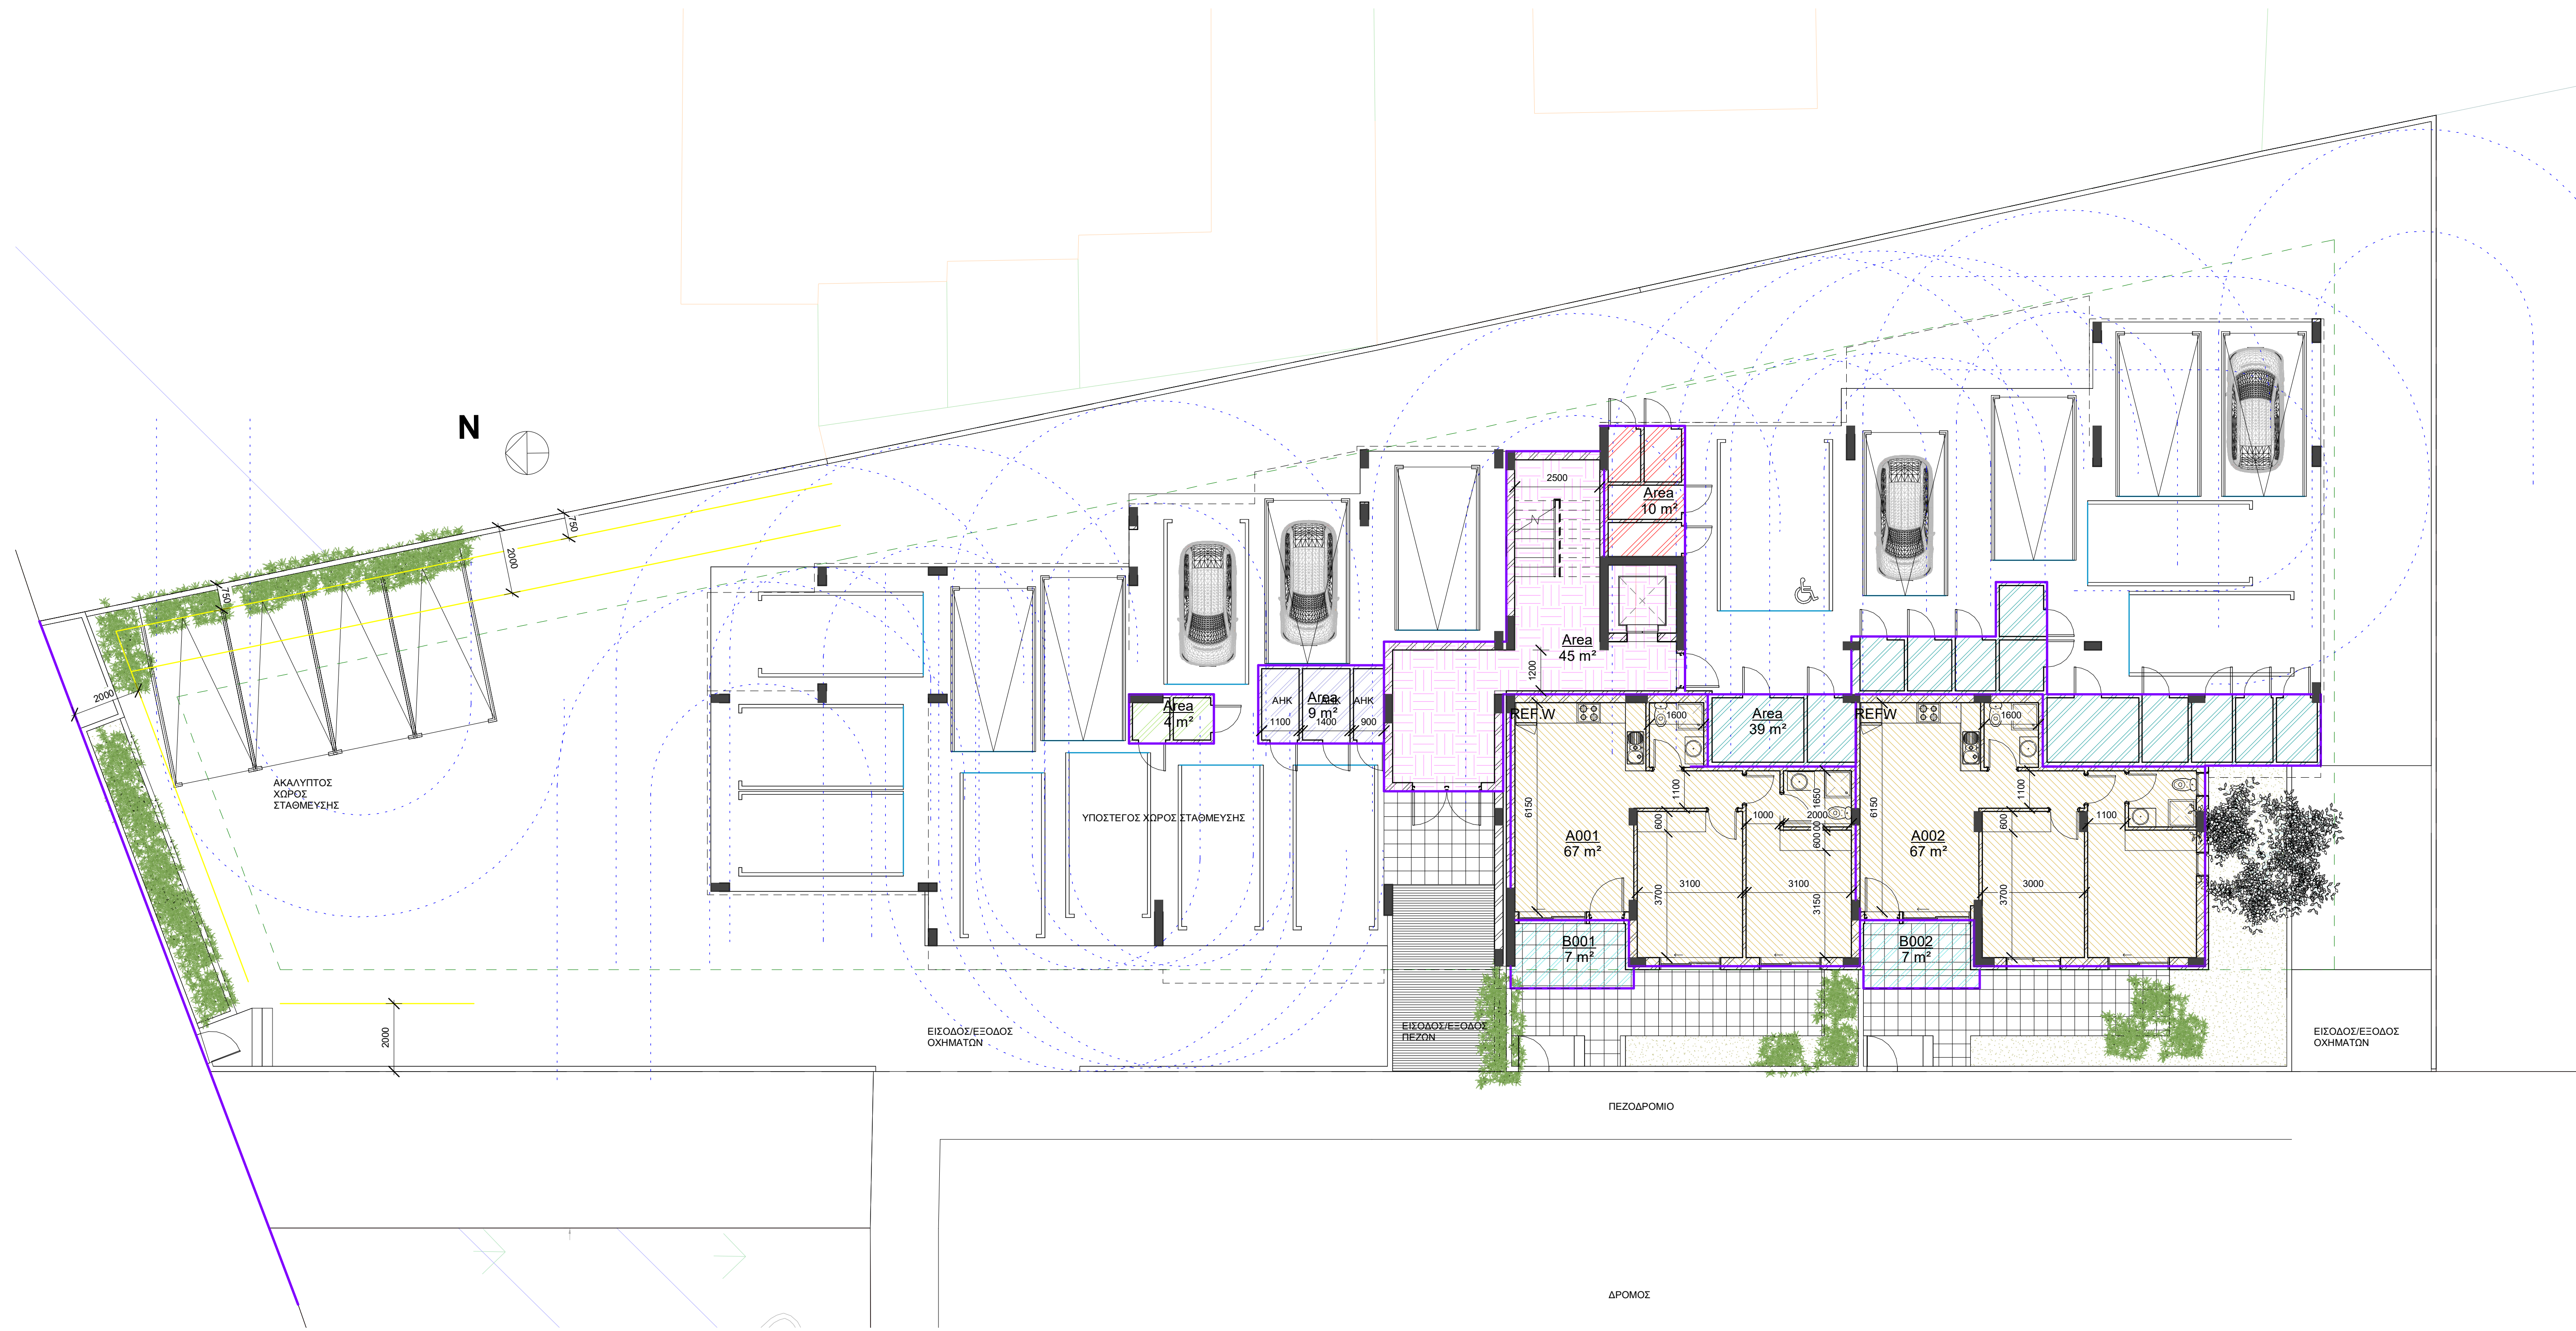

1 Ground Floor
1 : 100

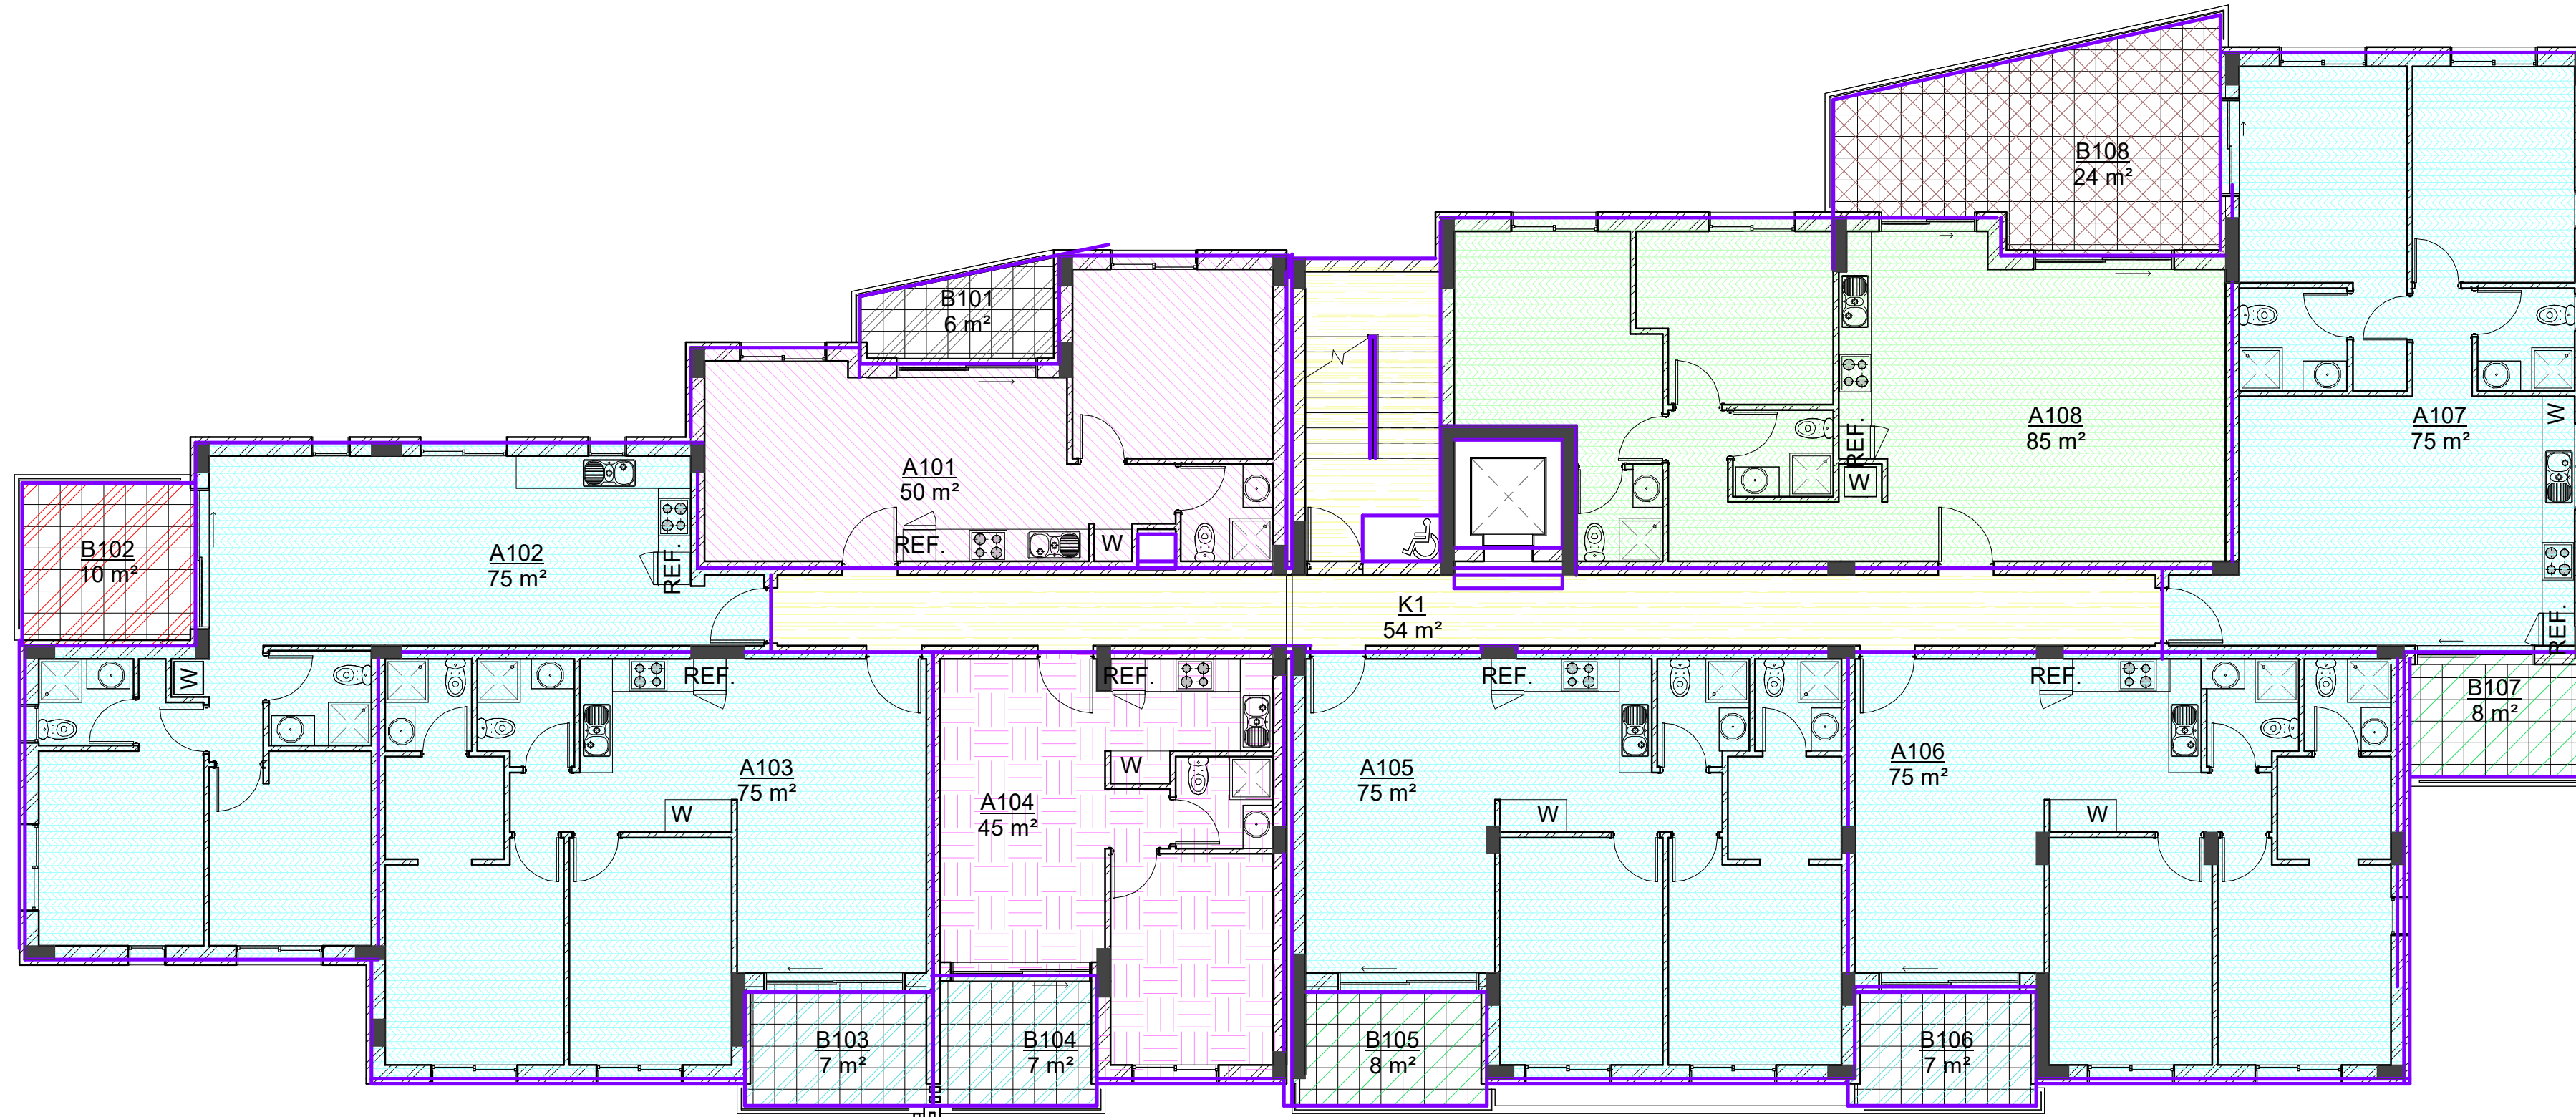

1 First Floor
1 : 100

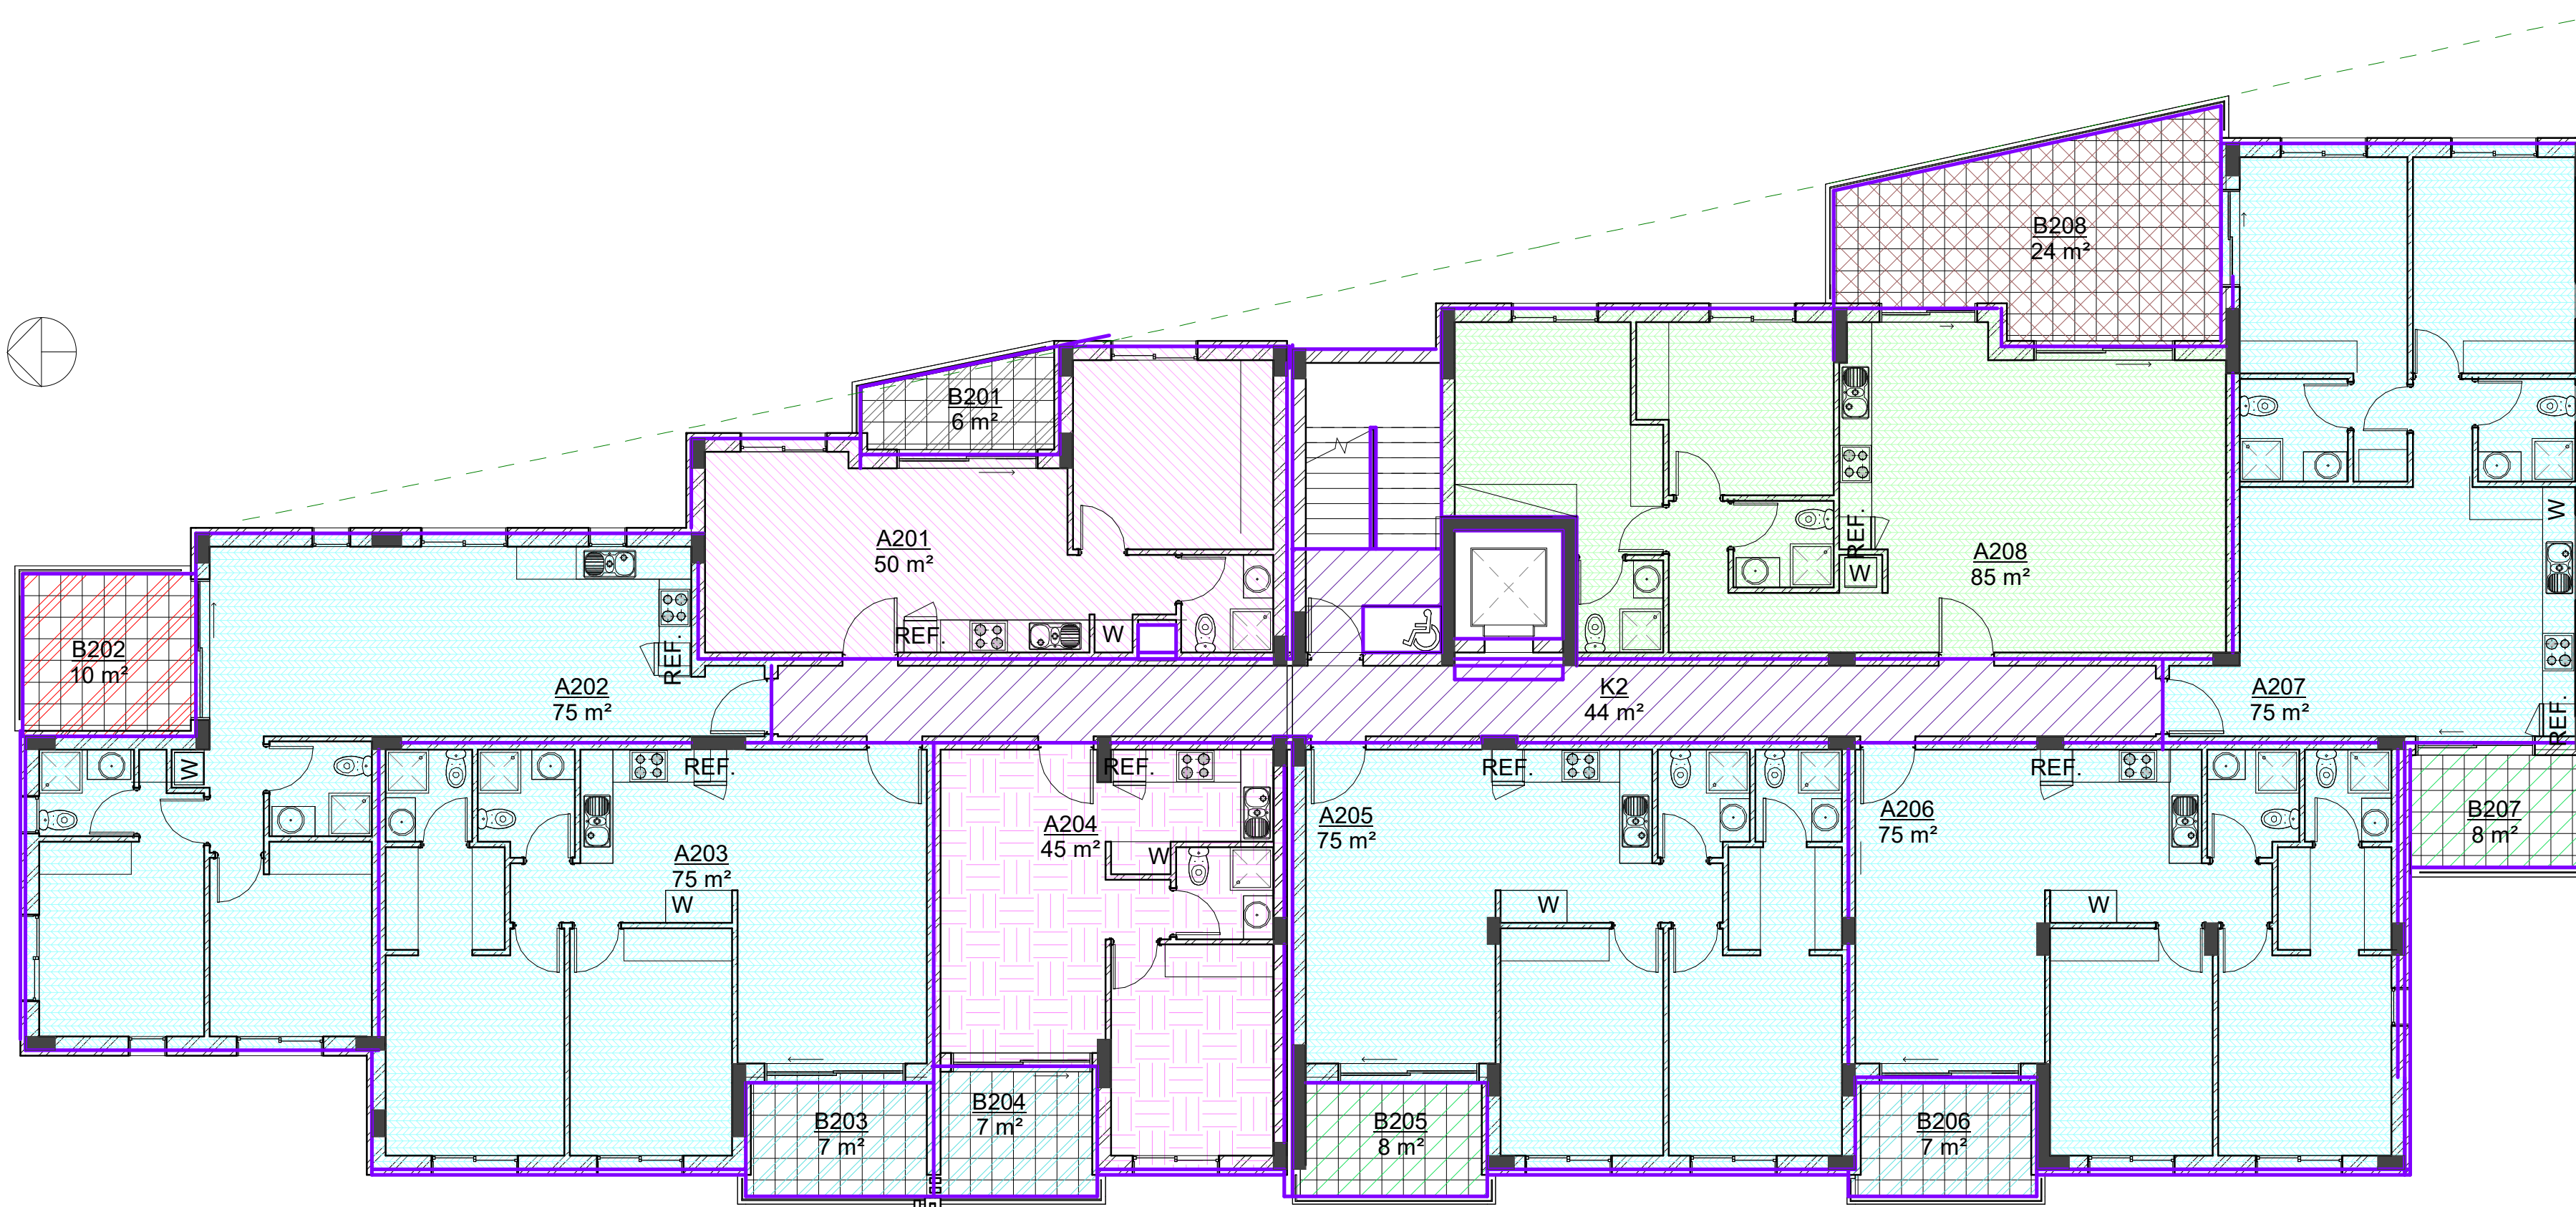

2 Second Floor
1 : 100