


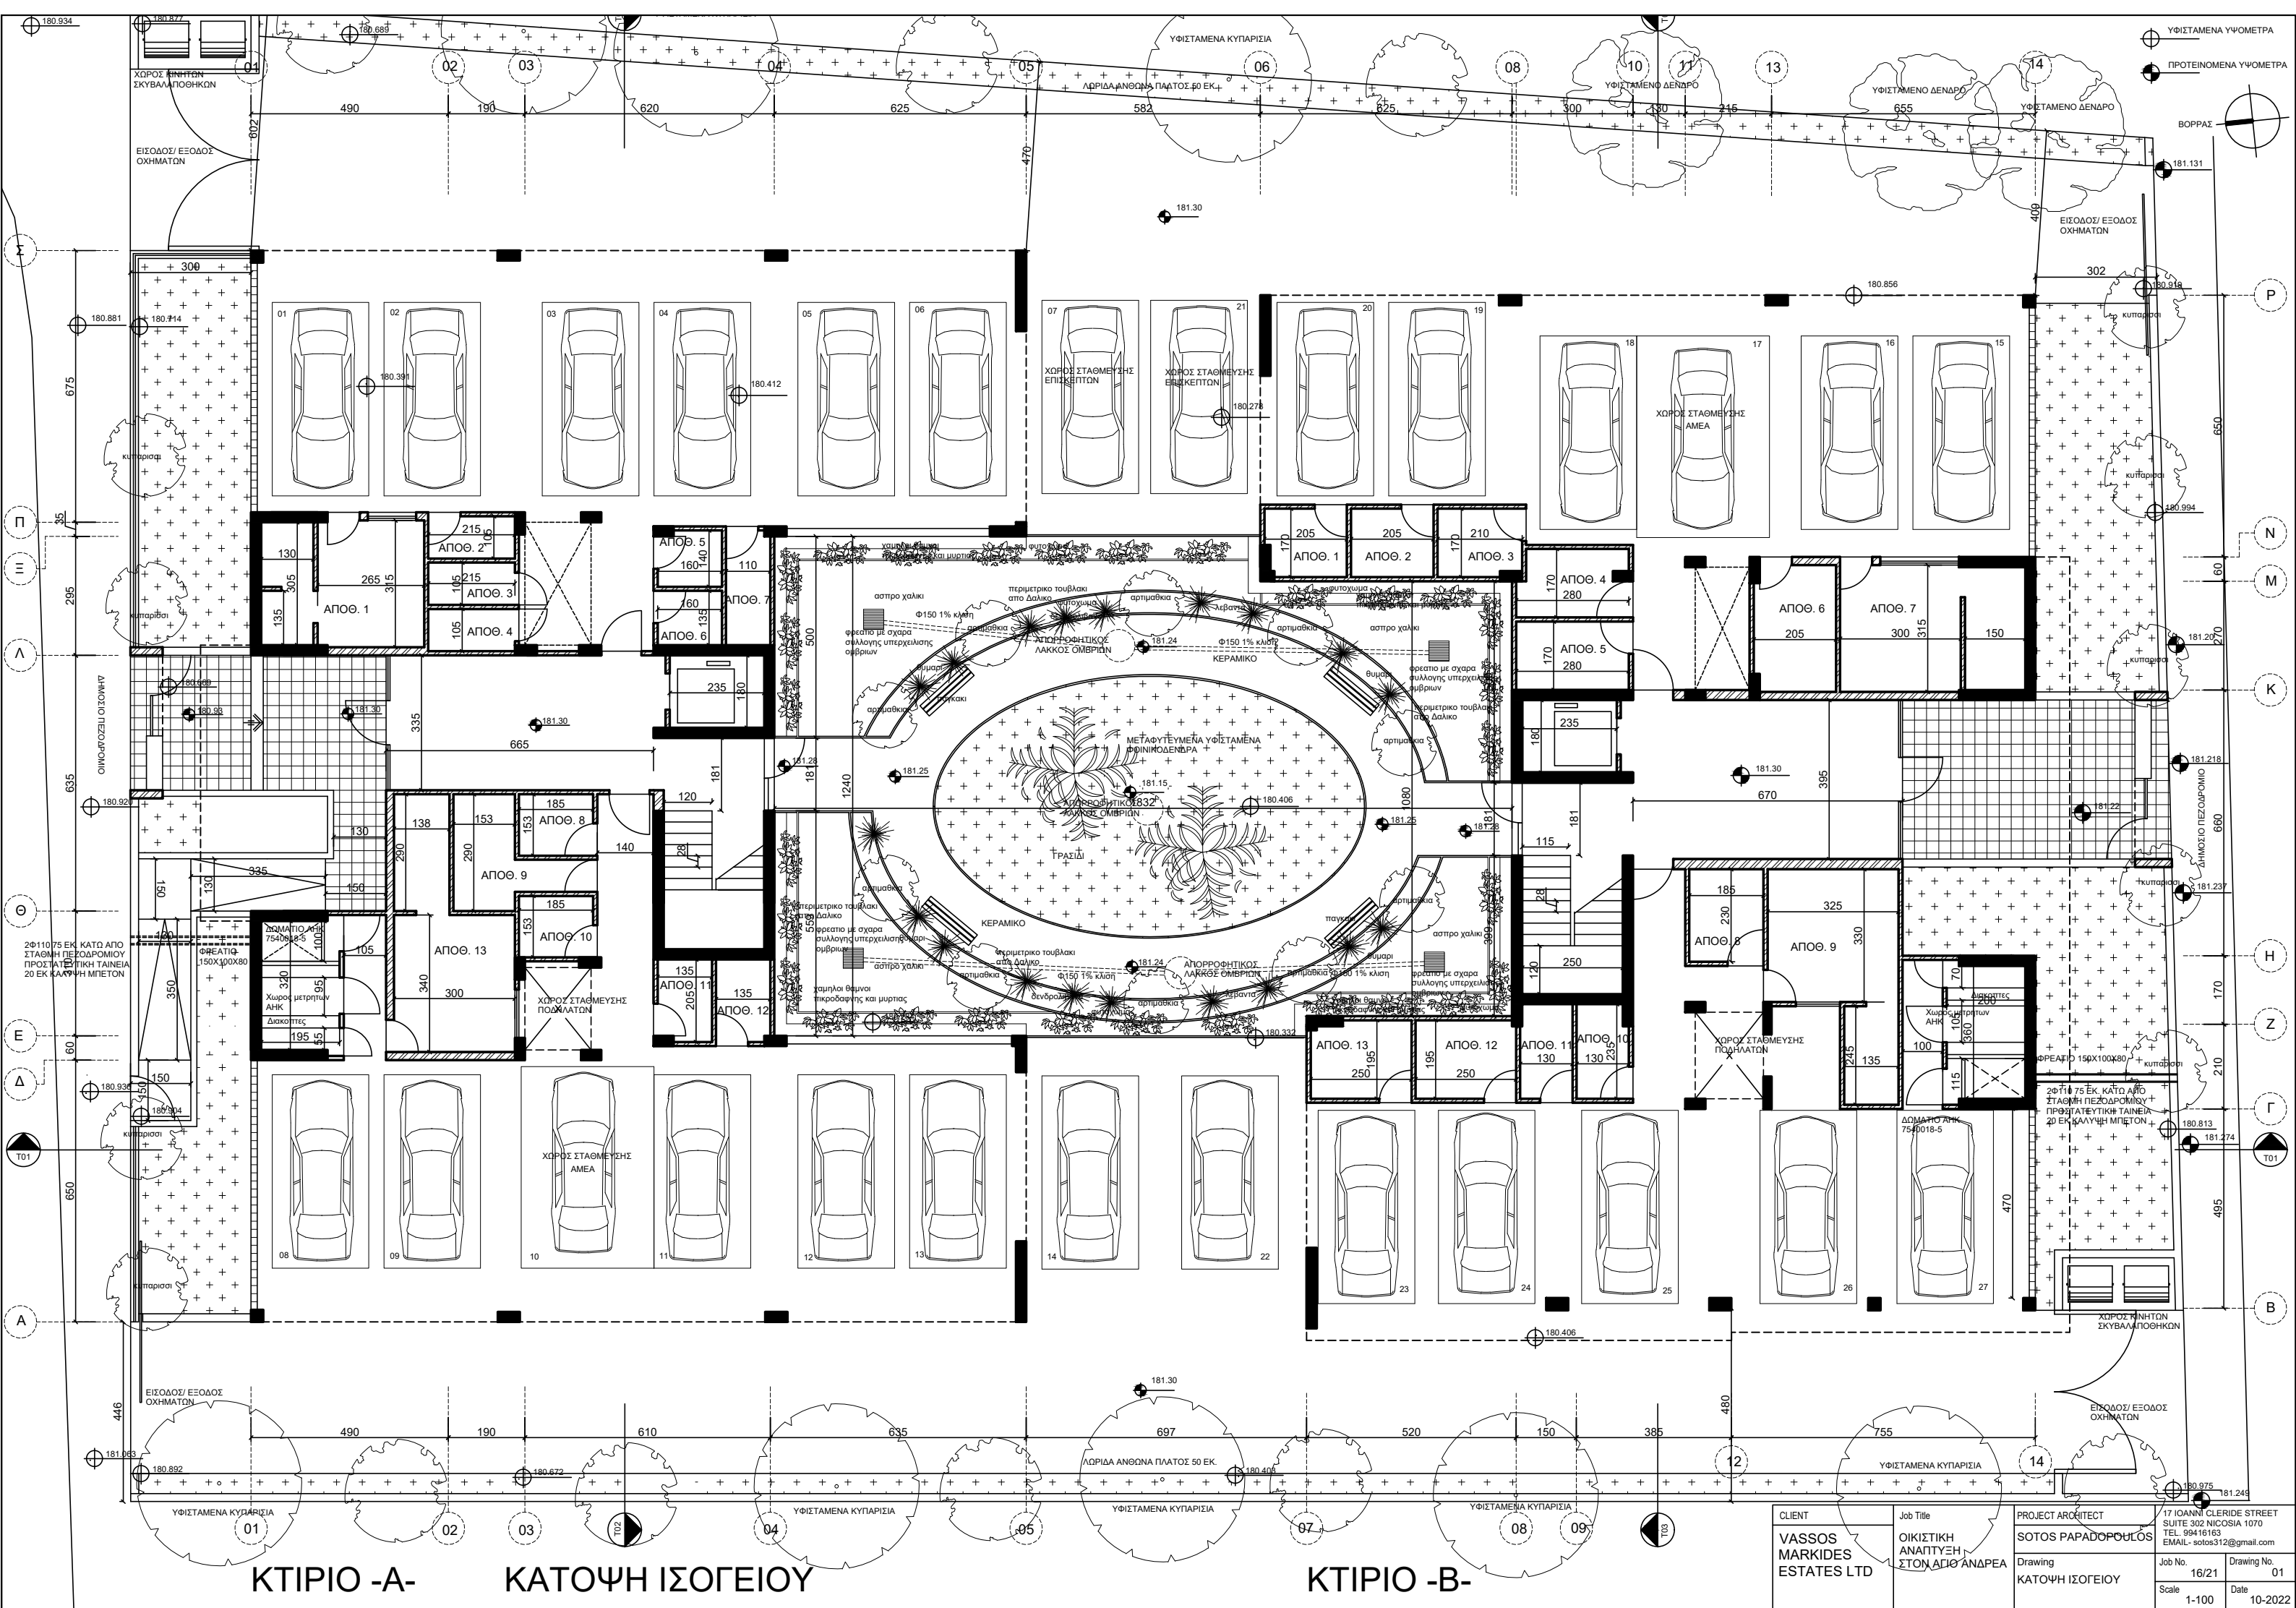

ΚΤΙΡΙΟ -Α- ΚΑΤΟΨΗ ΙΣΟΓΕΙΟΥ

ΚΤΙΡΙΟ -Β-

CLIENT	Job Title	PROJECT ARCHITECT	17 IOANNI CLERIDE STREET SUITE 302 NICOSIA 1070 TEL. 99416163 EMAIL: sotos312@gmail.com
VASSOS MARKIDES ESTATES LTD	ΟΙΚΙΣΤΙΚΗ ΑΝΑΠΤΥΞΗ ΣΤΟΝ ΔΙΟ. ΑΝΔΡΕΑ	SOTOS PAPADOPOULOS	
Drawing	Job No.	Drawing No.	
ΚΑΤΟΨΗ ΙΣΟΓΕΙΟΥ	16/21	01	
Scale	1-100	Date	10-2022