


ΚΑΤΟΥΗ ΤΠΟΓΕΙΟΥ

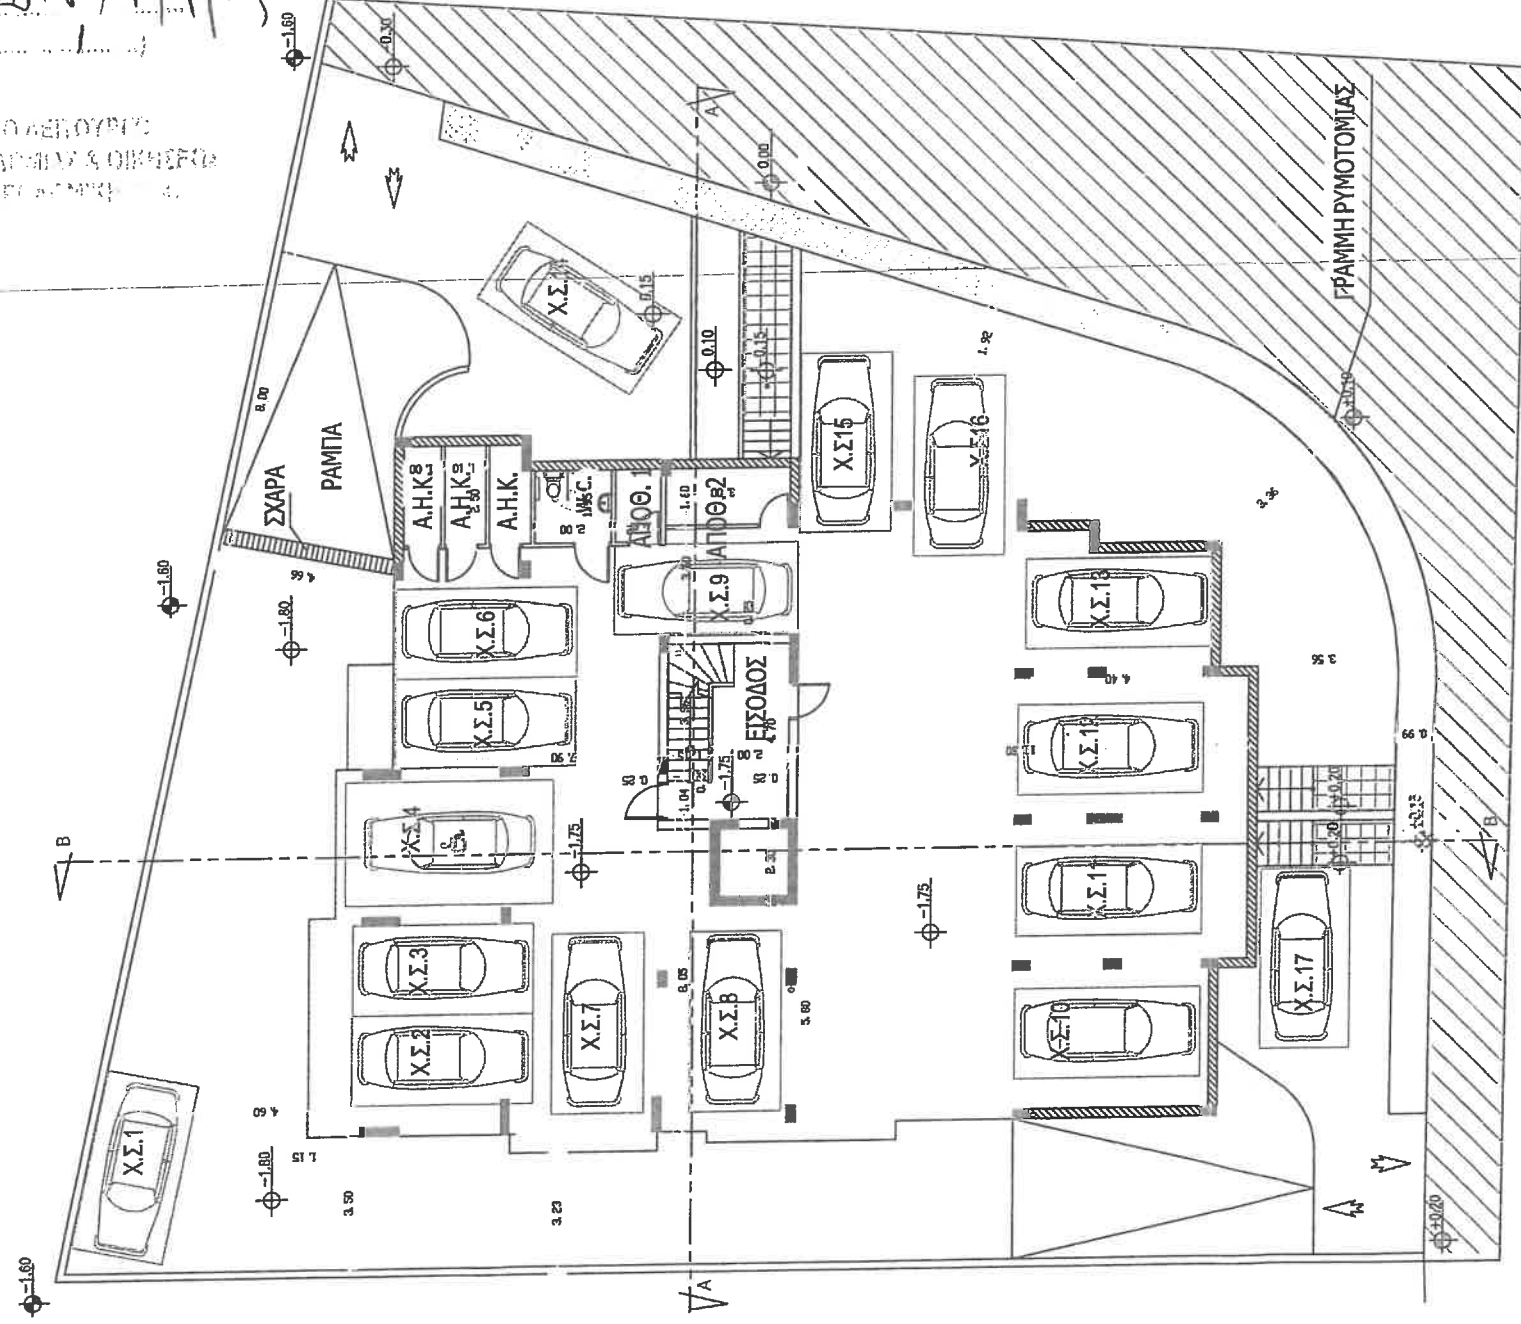

Ε Χωραφιου = 1208.50m²
 Ε ρυμοτομίας = 245.50m²
 Ε καθαρο = 959.00m²
 Ε πρασινου = 47.95m² (5%)
 Εοικοπεδου = 911.05m²

ΠΥΡΟΣΒΕΣΤΙΚΗ ΥΠΗΡΕΣΙΑ
 ΤΜΗΜΑ ΠΥΡΟΠΡΟΣΤΑΣΙΑΣ

ΗΜΕΡ. ΘΕΩΡΗΣΗΣ ΣΧΕΔΙΟΥ
 28/1/20

ΥΠΟΓΡ. ΑΞΙΩΜ.

ΔΗΜΑΡΧΟΣ ΑΡΧΑΙΠΠΟΥ
 ΠΡΕΔΡΟΣ ΑΡΜΟΔΙΑΣ ΑΡΧΗΣ

ΠΑΡΑΤΗΤΗΜΑ.....2

ΕΓΚΡΙΜΕΝΟ ΣΧΕΔΙΟ

ΑΡ. ΑΔΕΙΑΣ.....8783

ΗΜΕΡ.....16/2/21

ΑΡ. ΦΑΚ.....819419

JOB: MAVROVELIS - 4/12

TITLE : BASMENT

CHECK

SCALE 1/200 DATE: 2012

NO OF DRAWING: 1


ARCHITECTS-PLANNERS ENGINEERS

GEORGE HADJILAMBI OFFICE

ARCHITECTS-PLANNERS ENGINEERS


STYLIANOU LENA-MARIA CORT 1 FLAT 14.3 FLOOR LARNACA

Tel 24656983 [99634460]

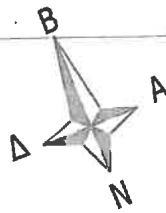

ΚΑΤΩΦΗ ΤΥΣΟΓΕΙΟΤ

H

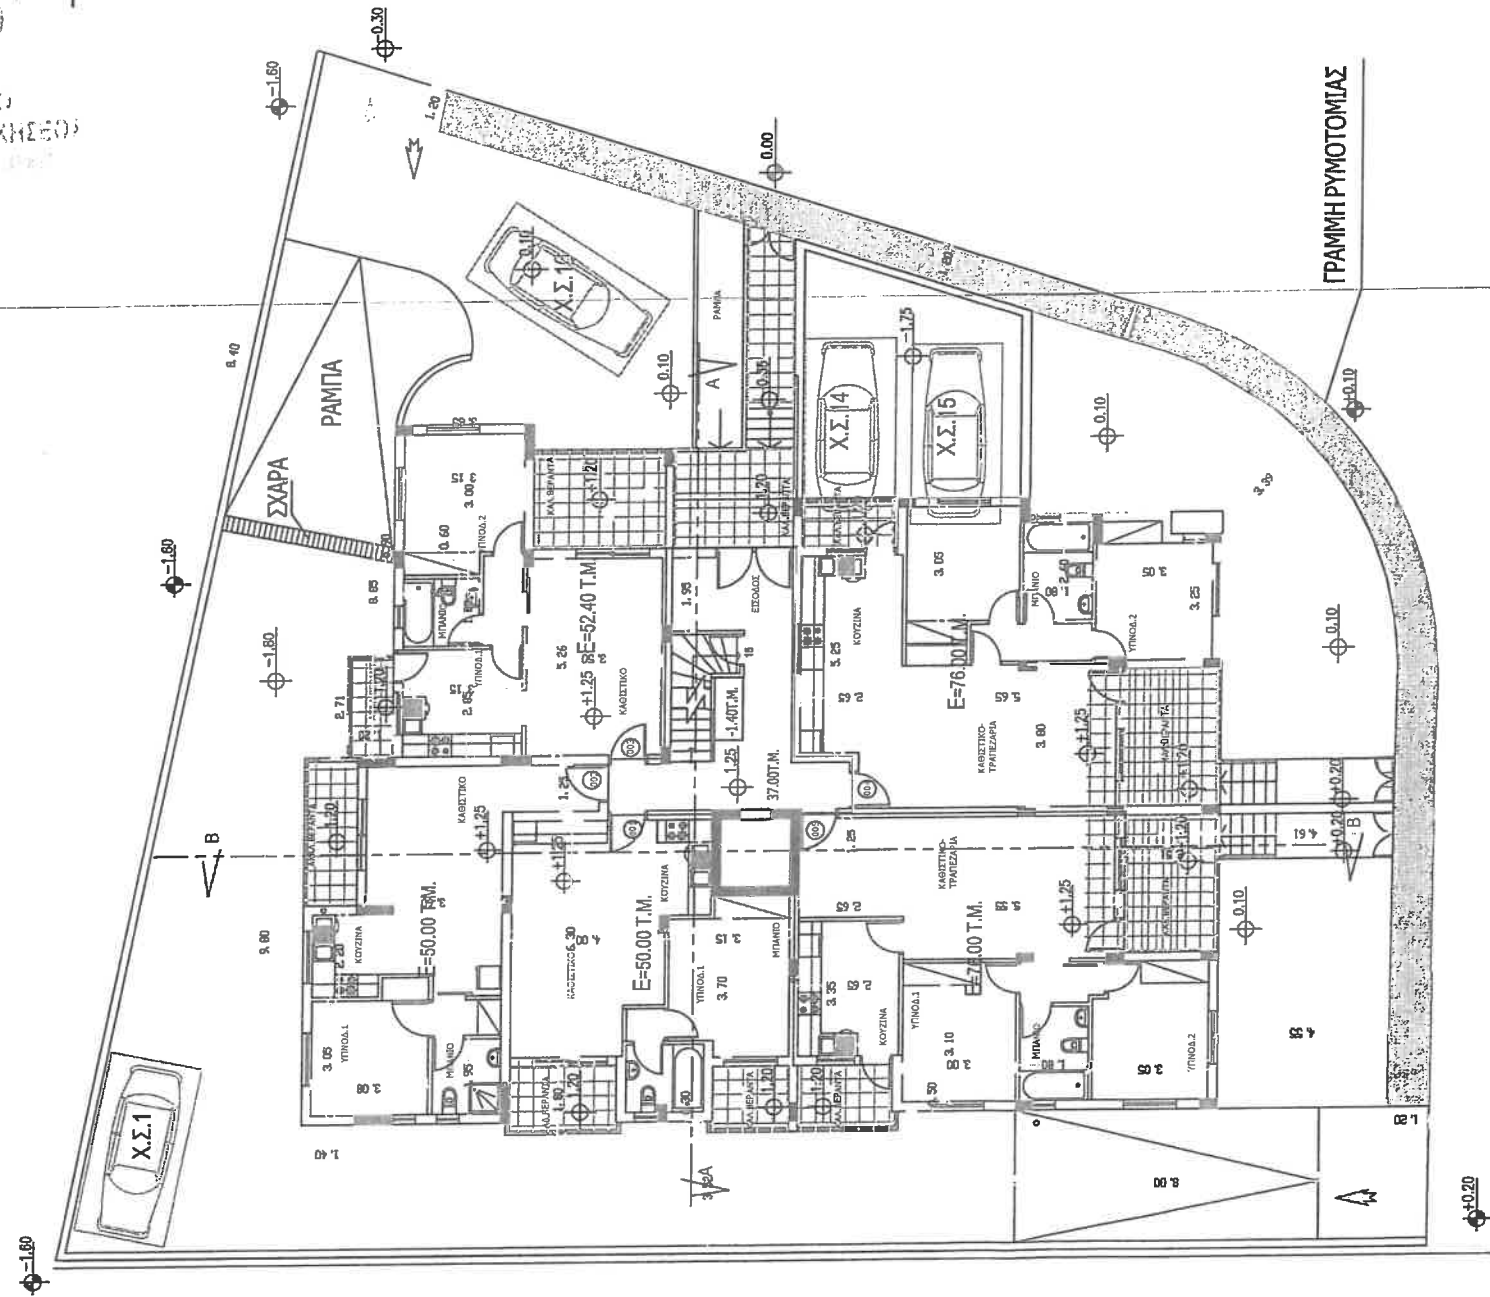

ΑΡΙΘΜΟΣ	ΤΥΠΟΣ	Ε.ΚΑΛΥΜΕΝΟΥ ΧΩΡΟΥ	Ε.ΚΟΙΝΟΧΡΗΣΤΩΝ
001	1. ΥΡΝΟΙΔ. ΔΙΑΜ.	50.00 T. M.	
002	1. ΥΡΝΟΙΔ. ΔΙΑΜ.	50.00 T. M.	37.00 T. M.
003	1. ΥΡΝΟΙΔ. ΔΙΑΜ.	52.40 T. M.	-1.40 T. M.
004	2. ΥΡΝΟΙΔ. ΔΙΑΜ.	76.00 T. M.	
005	2. ΥΡΝΟΙΔ. ΔΙΑΜ.	76.00 T. M.	
ΣΥΝΟΛΟ		304.40 T. M.	35.60 T. M.

ΗΜΕΡ. ΘΕΩΡΗΣΗΣ ΣΧΕΔΙΟΥ
28/1/20
ΥΠΟΓΡ. ΑΞΙΩΜ.

ΠΑΡΑΡΤΗΜΑ.....2.....

ΕΓΚΡΙΜΕΝΟ ΣΧΕΔΙΟ

Αρ. ΑΔΕΙΑΣ.....2782

ΗΜΕΡ.....28/3/21

ΦΑΚ.....200%





ΚΑΤΟΨΗ Α' ΟΡΟΦΟΥ



Ν. 293/2018, 19/4/19

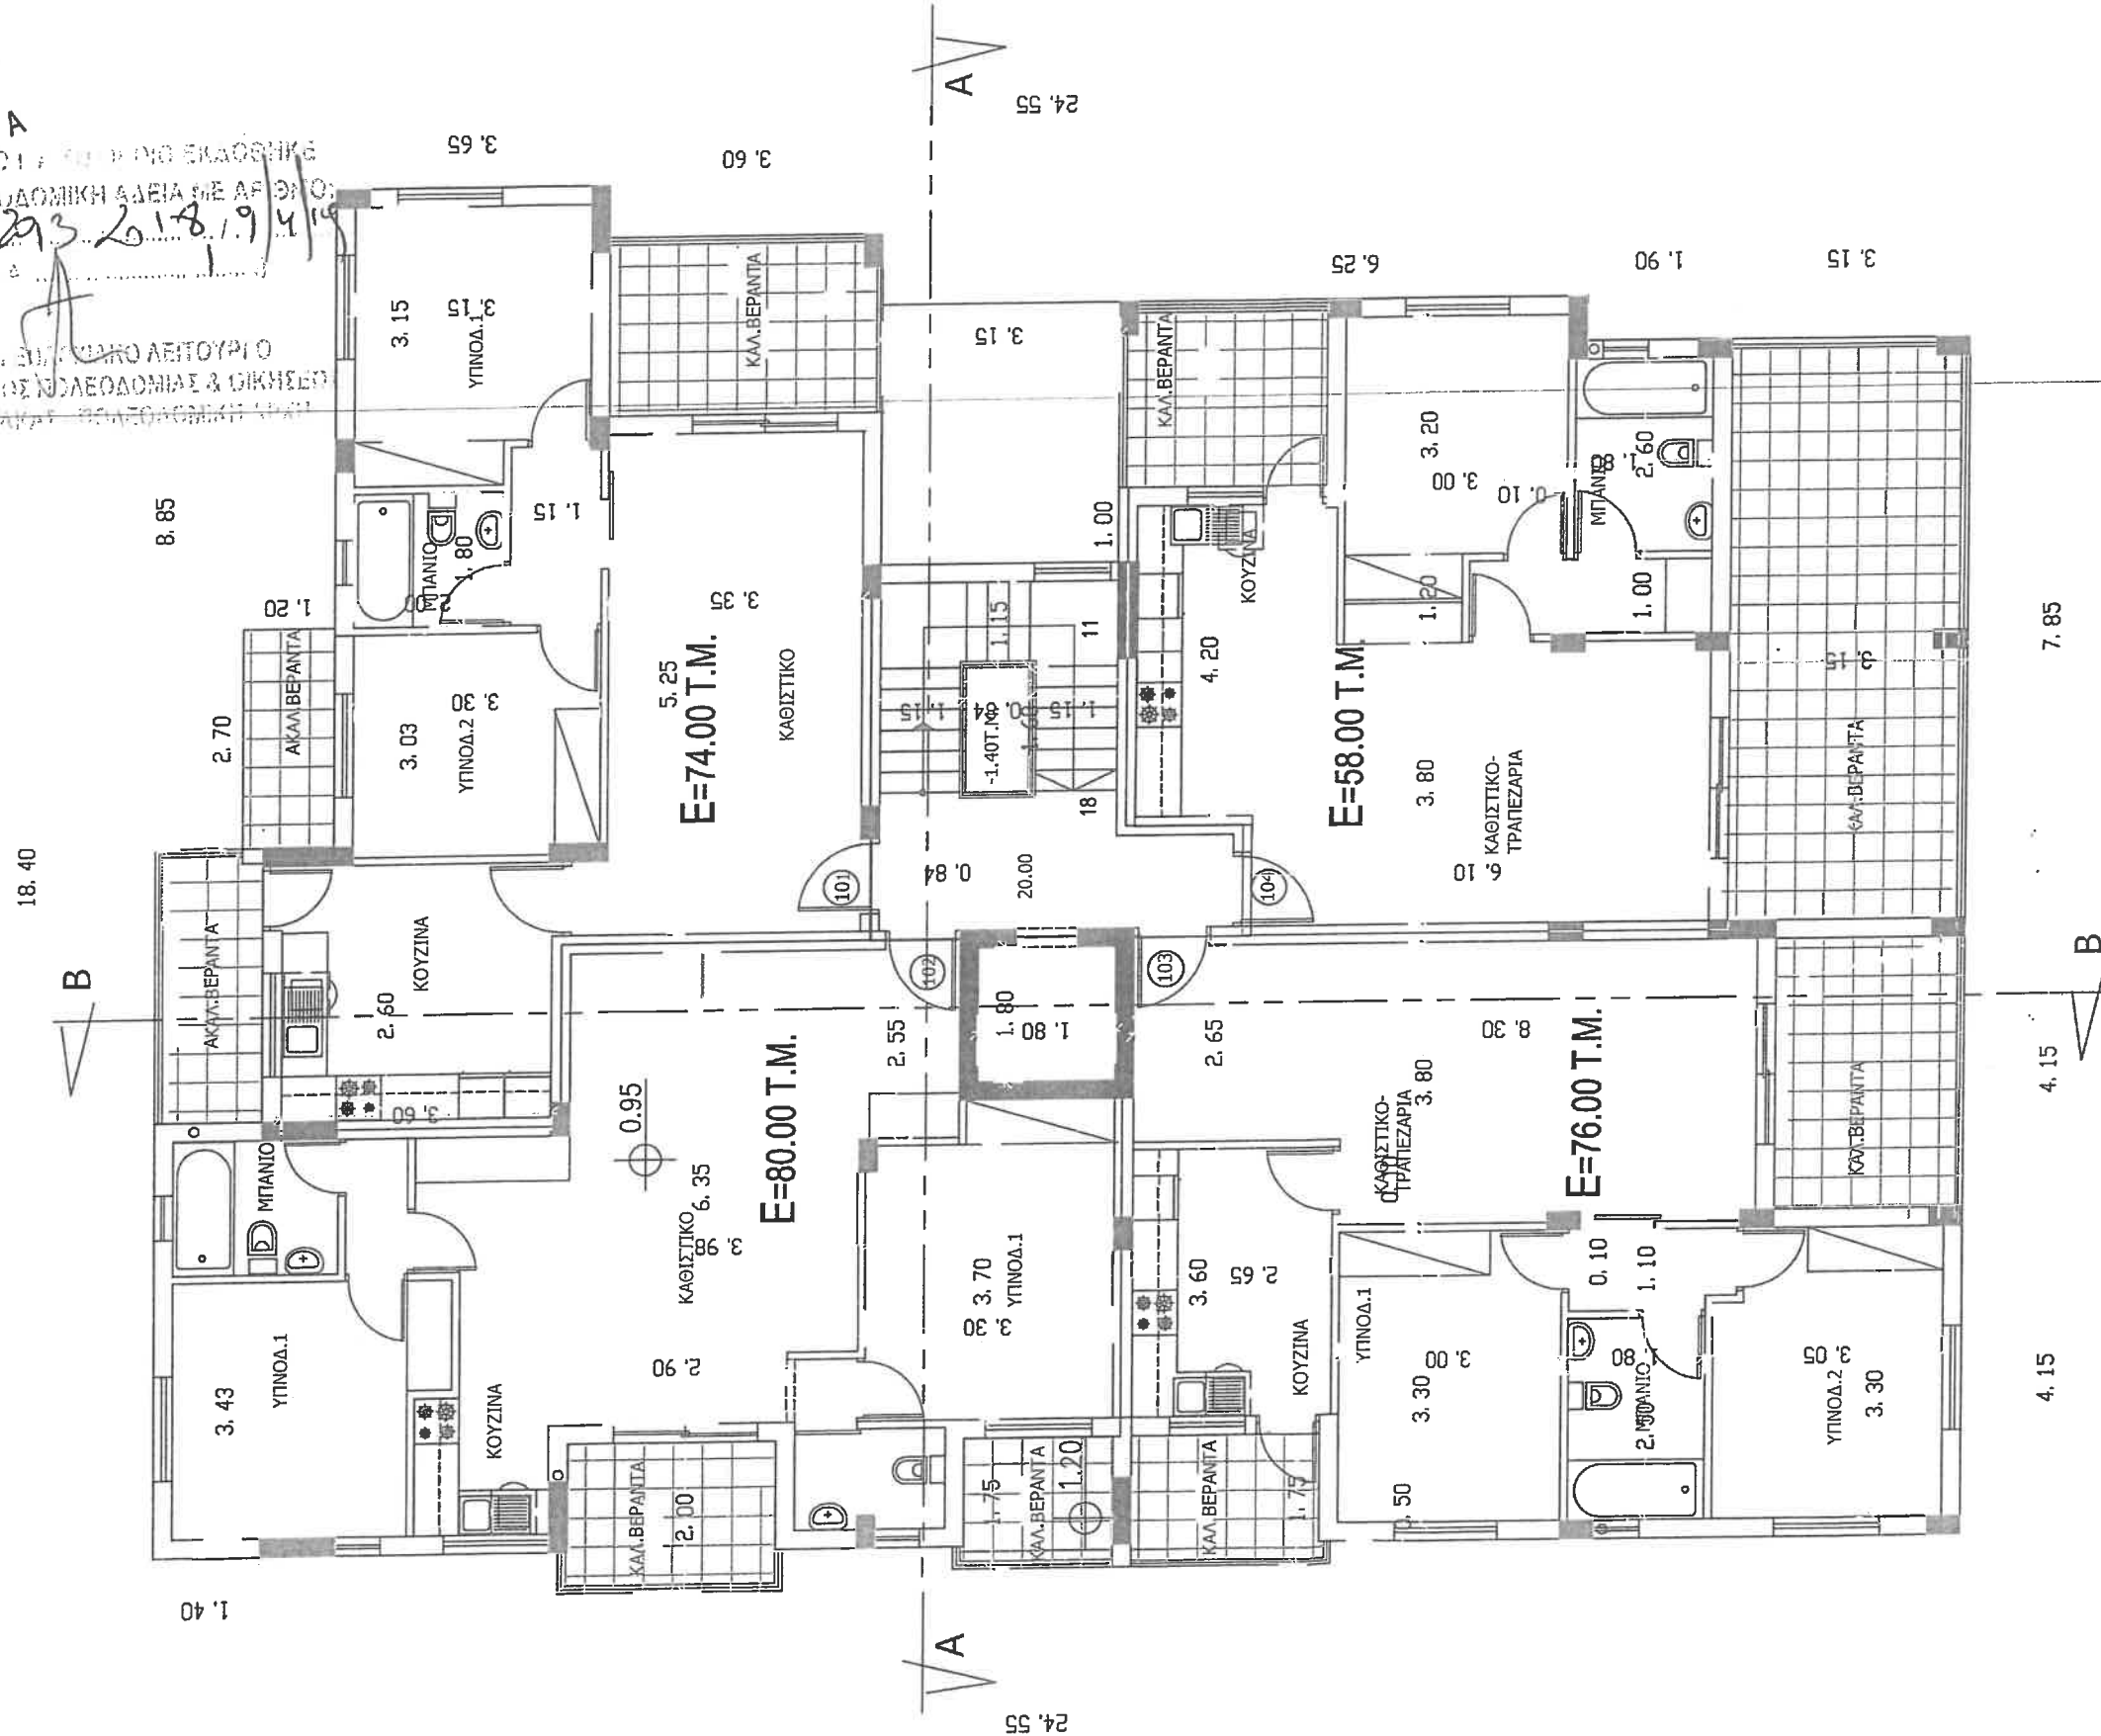

ΠΥΡΟΣΒΕΣΤΙΚΗ ΥΠΗΡΕΣΙΑ
ΤΜΗΜΑ ΠΥΡΟΠΡΟΣΤΑΣΙΑΣ
ΗΜΕΡ. ΘΕΩΡΗΣΗΣ ΣΧΕΔΙΟΥ
28/1/20
ΥΠΟΓΡ. ΑΞΙΩΜ.

ΠΑΡΑΡΤΗΜΑ 2


ΕΓΚΡΙΜΕΝΟ ΣΧΕΔΙΟ
Αρ. ΑΔΕΙΑΣ 8782
ΗΜΕΡ 16/12/21
(ΑΡ. ΦΑΚ 9191/19)

ΔΗΜΑΡΧΟΣ ΑΡΑΔΙΠΠΟΥ
ΠΡΟΕΔΡΟΣ ΑΡΜΟΔΙΑΣ ΑΡΧΗΣ


JOB: MAVOVELIS - 4/12
TITLE : SECOND FLOOR
CHECK SCALE 1/100 OFFICE DATE: 2012
NO OF DRAWING: 3
ARCHITECTS-PLANNERS ENGINEERS
GEORGE.HADJILAMBI
ARCHITECTS-PLANNERS ENGINEERS
STYLIANOY LENA-MARIA CORT 1 FLAT 14 3 FLOOR
Tel 24656983 [99634460] LARNACA

Handwritten signature

ΚΑΤΟΨΗ Β' ΟΡΟΦΟΥ

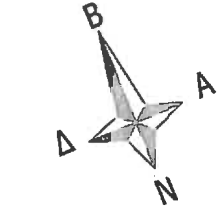

18.70
9.83
B
A

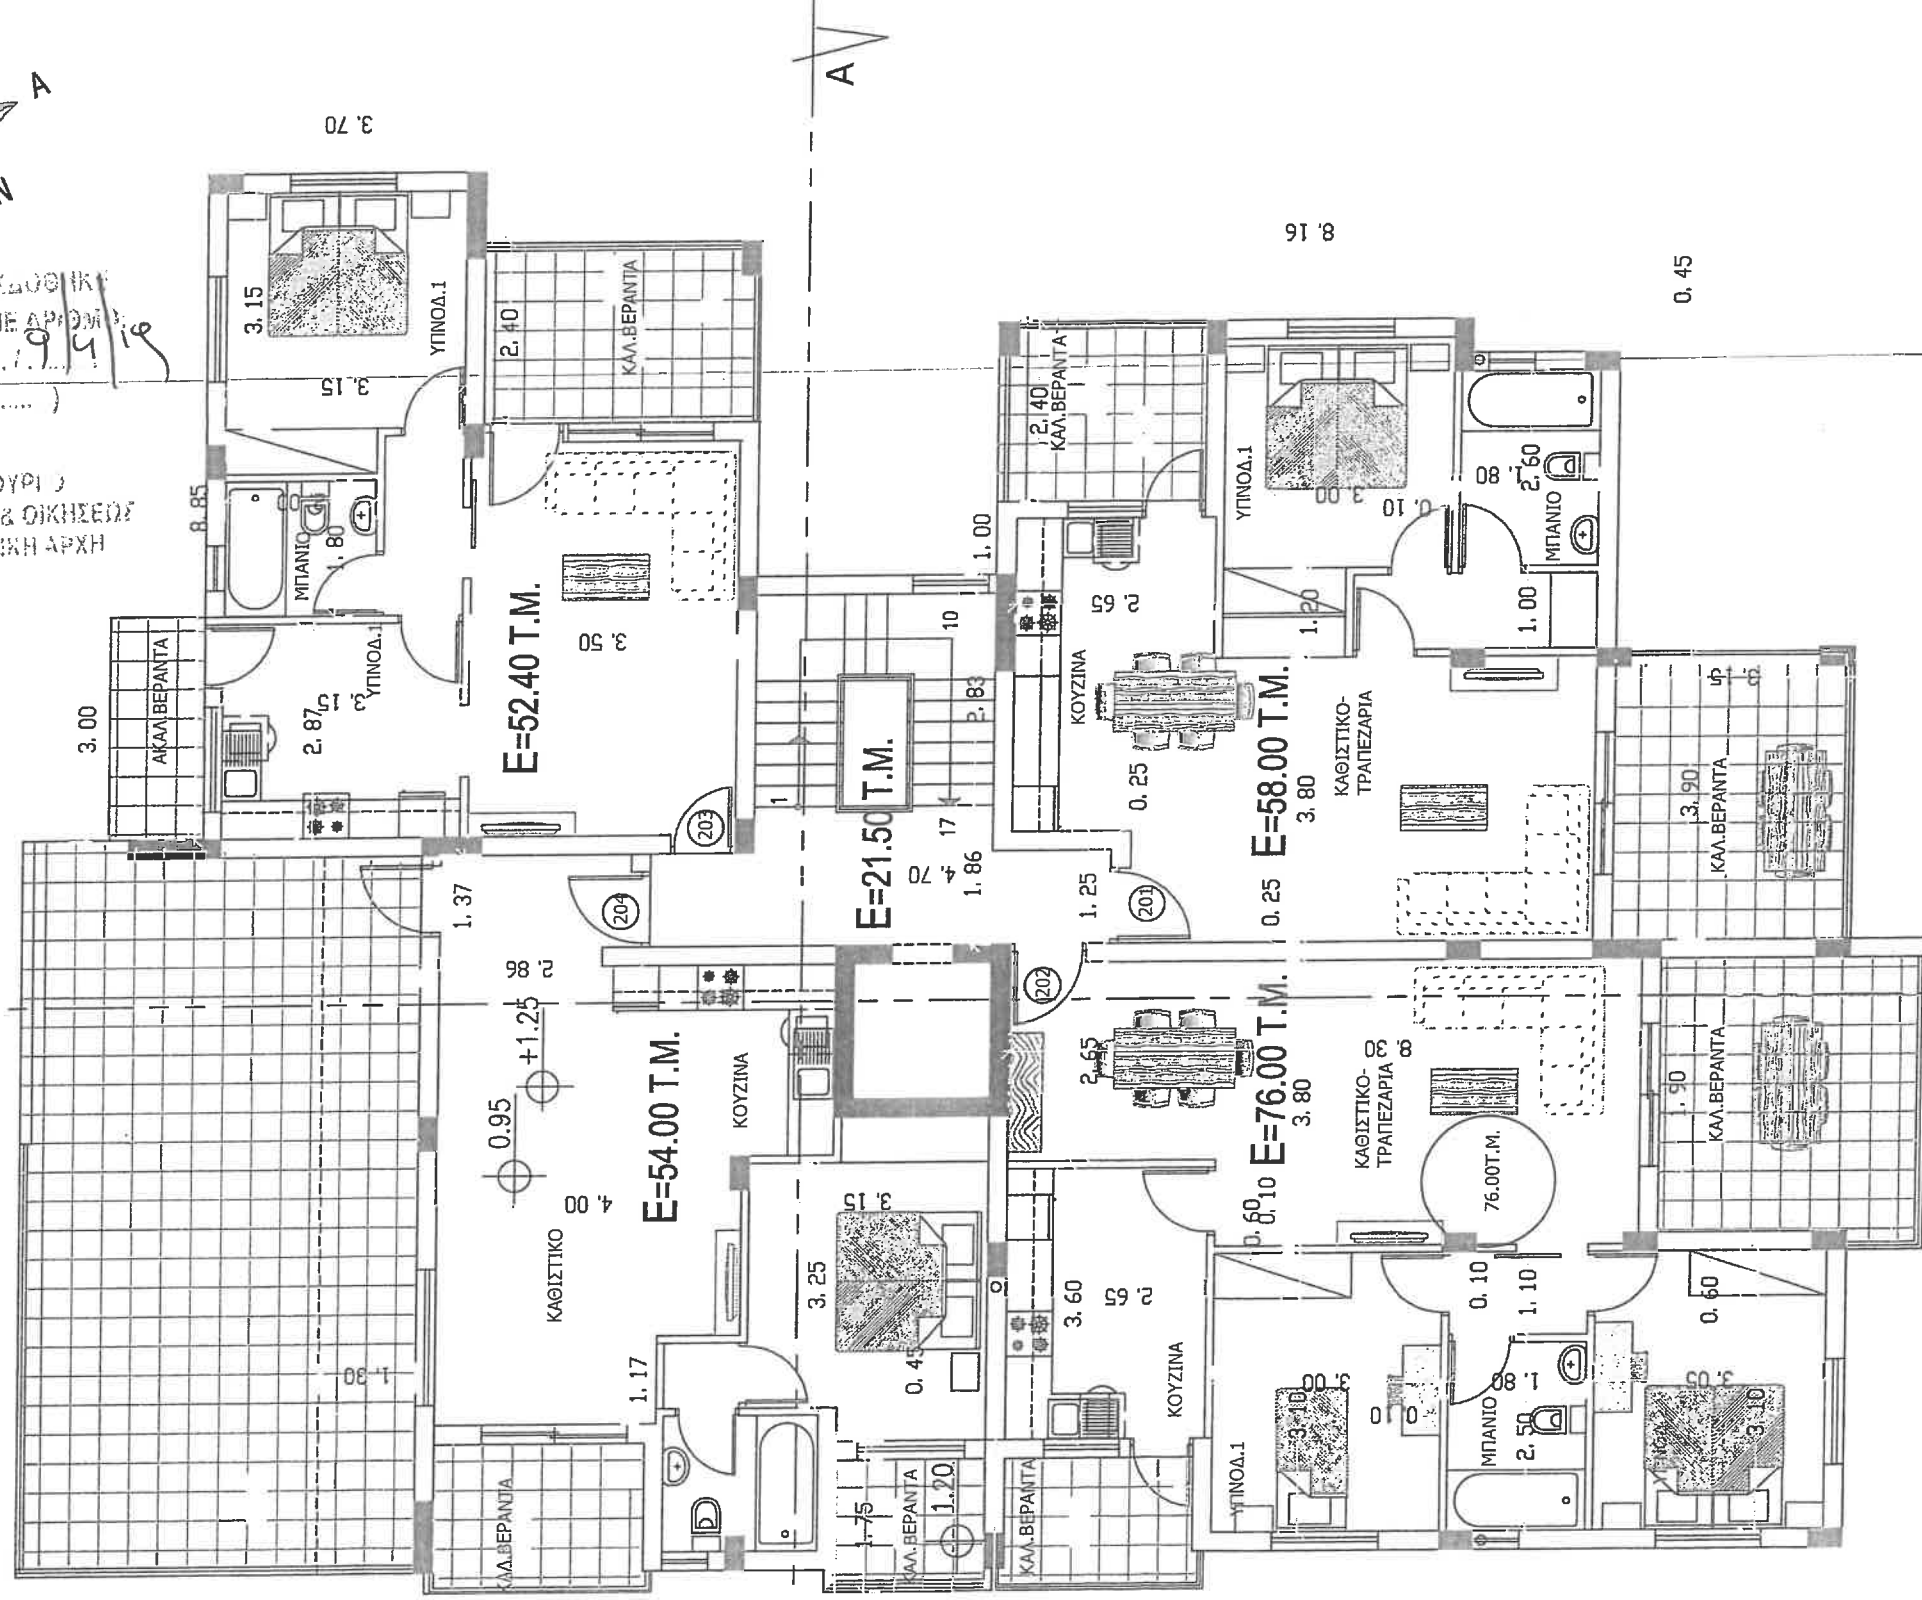


16.40
18.46
B
A

ΗΜΕΡ. ΘΕΩΡΗΣΗΣ ΣΧΕΔΟΥ
28/1/20
ΥΠΟΓΡ. ΑΞΙΩΜ.



ΑΡΙΘΜΟΣ	ΤΥΠΟΣ	Ε.ΚΑΛΥΜΕΝΟΥ	Ε.ΚΟΙΝΟΧΡΗΣΤΩΝ
201	1. ΥΠΝΟΔ. ΔΙΑΜ.	ΧΩΡΟΣ 58.00	ΠΑΡΑΡΤΗΜΑ
202	2. ΥΠΝΟΔ. ΔΙΑΜ.	76.00	ΕΓΚΛΕΜΕΝΟ ΧΩΡΟΣ
203	1. ΥΠΝΟΔ. ΔΙΑΜ.	52.40	ΑΔΕΙΑ ΧΩΡΟΥ
204	1. ΥΠΝΟΔ. ΔΙΑΜ.	58.00	ΠΡΟΕΔΡΟΣ ΑΡΜΟΔΙΑΣ ΑΡΧΗΣ
	ΣΥΝΟΛΟ		21.50 T.M.

JOB: MAVROVELIS - 4/12
TITLE : SECOND FLOOR
CHECK SCALE 1/100 DATE: 2012
NO OF DRAWING: 4
ARCHITECTS-PLANNERS ENGINEERS
GEORGE-HADJILAMBI OFFICE
ARCHITECTS-PLANNERS ENGINEERS
STYLIANOU LENA-MARIA CORT 1 FLAT 14 3 FLOOR
Tel 24656983 [99634460] LARNACA

293 2018 9/4/19

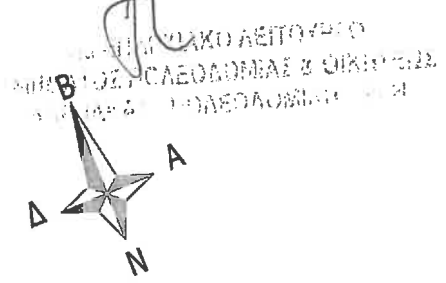

ΚΑΤΟΨΗ ΣΤΕΓΗΣ

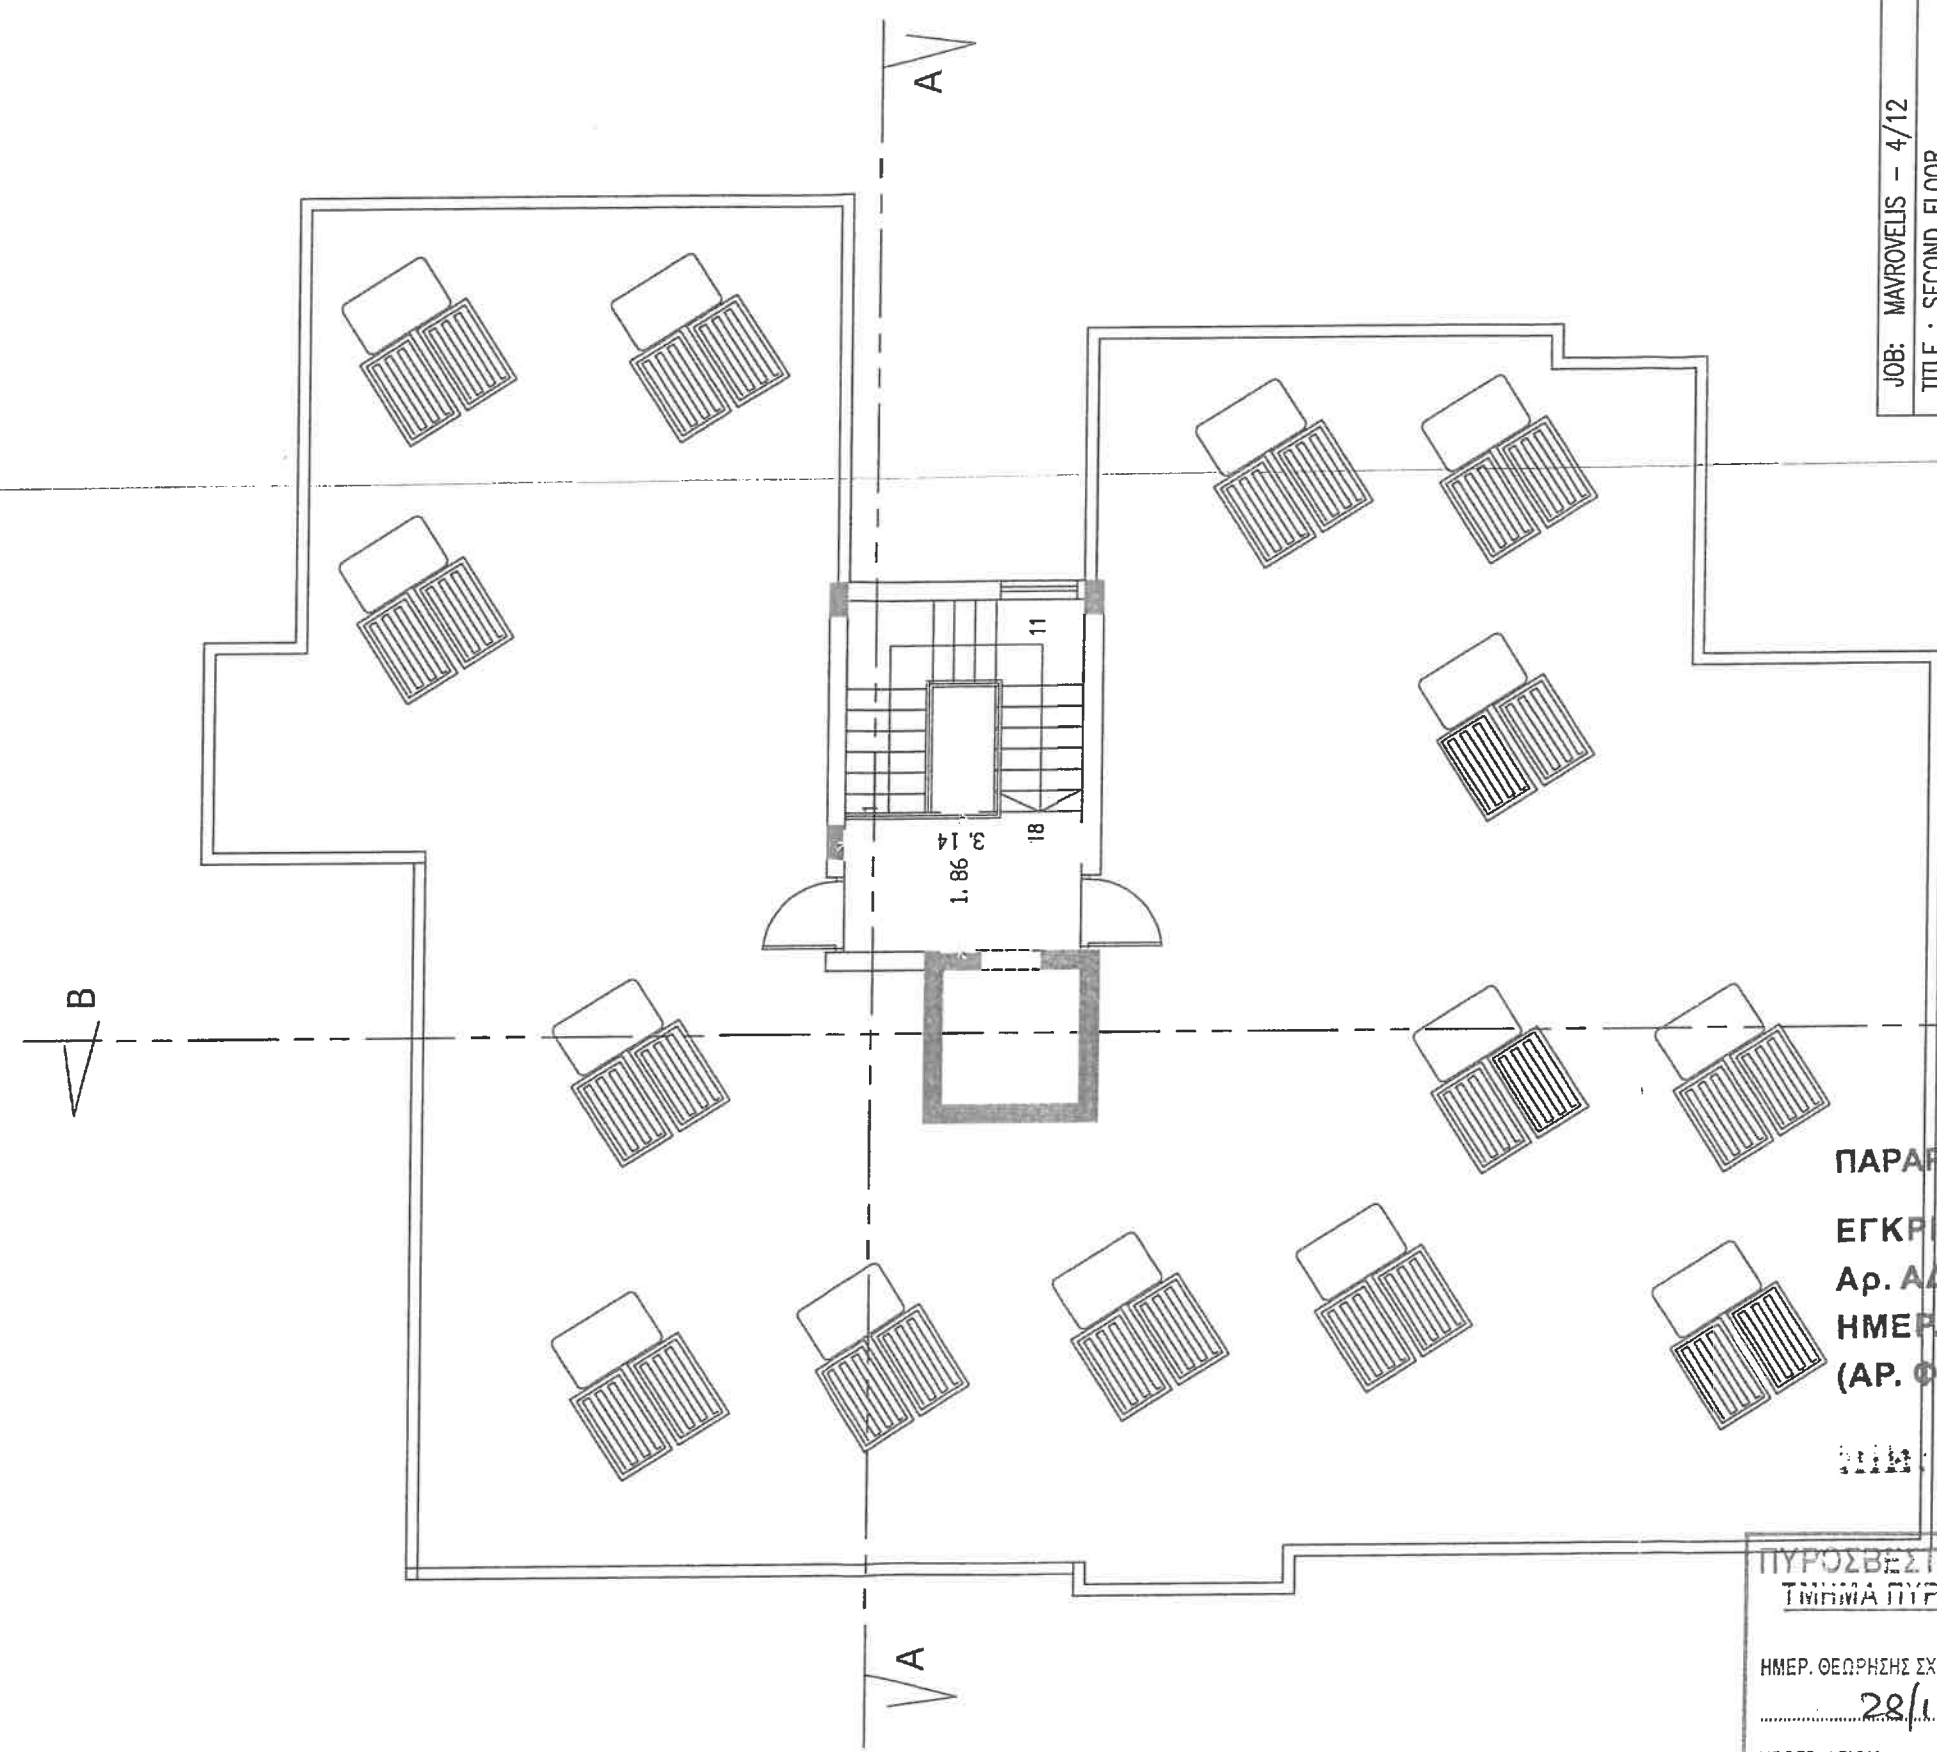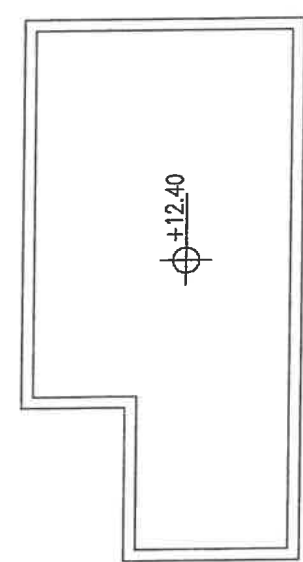

JOB: MAVROVELIS - 4/12
TITLE : SECOND FLOOR
CHECK
SCALE 1/100
DATE: 2012
NO OF DRAWING: 5
ARCHITECTS-PLANNERS ENGINEERS
GEORGE HADJILAMBI OFFICE
ARCHITECTS-PLANNERS ENGINEERS
STYLIANOU LENA-MARIA COURT 1 FLAT 14 3 FLOOR
LARNACA [99634460] Tel 24656983

ΠΑΡΑΡΤΗΜΑ.....2.....
ΕΓΚΡΙΜΕΝΟ ΣΧΕΔΙΟ
Αρ. ΑΔΕΙΑΣ.....8782.....
ΗΜΕΡ.....16/2/21.....
(ΑΡ. ΦΑΚ.....8193/19..)

ΔΗΜΑΡΧΟΣ ΑΡΑΔΙΠΠΟΥ
ΠΡΟΕΔΡΟΣ ΑΡΜΟΔΙΑΣ ΑΡΧΗΣ

ΠΥΡΟΣΒΕΣΤΙΚΗ ΥΠΗΡΕΣΙΑ
ΤΜΗΜΑ ΠΥΡΟΠΡΟΣΤΑΣΙΑΣ

ΗΜΕΡ. ΘΕΩΡΗΣΗΣ ΣΧΕΔΙΟΥ
28/1/20
ΥΠΟΓΡ. ΑΞΙΩΜ.

6

ΣΧΕΔΙΟ ΠΡΟΣΩΠΟΥ ΕΚΔΟΣΗ
Η ΠΟΛΕΟΔΟΜΙΚΗ ΑΔΕΙΑ ΜΕ ΑΡΙΘΜΟ
293 2018 9/4/19
ΓΕΑ

ΠΡΟΕΔΡΟΣ ΔΕΠΟ/ΡΓΟ
ΜΗΜΑΤΟΣ ΠΟΛΕΟΔΟΜΙΑΣ & ΟΙΚΗΤΕΩ
ΛΑΡΝΑΚΑΣ ΠΟΛΕΟΔΟΜΙΚΗ ΑΡΧΗ



ΠΑΡΑΡΤΗΜΑ.....2.....
ΕΓΚΡΙΜΕΝΟ ΣΧΕΔΙΟ
Αρ. ΑΔΕΙΑΣ...8782.....
ΗΜΕΡ.....16/2/21.....
(ΑΡ. ΦΑΚ...8193/19...)

ΔΗΜΑΡΧΟΣ ΑΡΑΔΙΠΠΟΥ
ΠΡΟΕΔΡΟΣ ΑΡΜΟΔΙΑΣ ΑΡΧΗΣ

1111

ΠΡΟΣΟΨΗ

ΔΡ. ΓΕΩΡΓΙΟΣ ΚΑΡΑΓΙΩΝΗ
Τ. ΑΡΧΙΤΕΚΤΟΝΙΚΟΣ Μ. Sc.
ΗΜΕΡ.....
Signature

JOB: ΜΑΥΡΟΒΕΛΙΣ - 4/12	
TITLE : VIEWS	
CHECK	
SCALE 1/100	DATE: 2012
NO OF DRAWING: 6	
ARCHITECTS-PLANNERS ENGINEERS	
GEORGE.HADJILAMBI OFFICE	
ARCHITECTS-PLANNERS ENGINEERS	
STYLIANOU LENA-MARIA CORT 1 FLAT 14 3 FLOOR Tel 24656983 [99634460] LARNACA	

7

 ΑΡΙΘ. 293. 2018. 9/4/19
 (Φ.Α.Κ. 3193/19)


+0.10

ΠΙΣΩ ΟΨΗ



-1.80

ΠΑΡΑΡΤΗΜΑ.....2.....
 ΕΓΚΡΙΜΕΝΟ ΣΧΕΔΙΟ
 Αρ. ΑΔΕΙΑΣ.....8782.....
 ΗΜΕΡ.....10/12/21.....
 (ΑΡ. ΦΑΚ.....3193/19.....)

ΔΗΜΑΡΧΟΣ ΑΡΑΔΙΠΠΟΥ
 ΠΡΟΕΔΡΟΣ ΑΡΜΟΔΙΑΣ ΑΡΧΗΣ

3.50

-0.80

ΤΦ. ΓΡΑΜΜΗ ΕΔΑΦΟΥΣ

JOB:	MAVROVELIS - 4/12
TITLE :	VIEWS
CHECK	
SCALE	1/100
DATE:	2012
NO OF DRAWING:	7
ARCHITECTS-PLANNERS	ENGINEERS
GEORGE.HADJILAMBI	OFFICE
ARCHITECTS-PLANNERS	ENGINEERS
STYLIANOU LENA-MARIA CORT 1 FLAT 14 3 FLOOR	
Tel 24656983 [99634460]	LARNACA

293.2018.9/4/19


ΠΑΡΑΡΤΗΜΑ..... 2.....
ΕΓΚΡΙΜΕΝΟ ΣΧΕΔΙΟ
ΑΡ. ΑΔΕΙΑΣ... 8282.....
ΗΜΕΡ..... 16/2/21.....
(ΑΡ. ΦΑΚ. 5193/19.....)

ΔΗΜΑΡΧΟΣ ΑΡΑΔΙΠΠΟΥ
ΠΡΟΕΔΡΟΣ ΑΡΜΟΔΙΑΣ ΑΡΧΗΣ

-0.20

-0.80

-1.80

2.45

Φ. ΓΡΑΜΜΗ ΕΔΑΦΟΥΣ

ΠΛΑΓΙΑ ΟΨΗ

JOB: MACROVELIS - 4/12
TITLE : VIEWS
CHECK
SCALE 1/100 DATE: 2012
NO OF DRAWING: 8
ARCHITECTS-PLANNERS ENGINEERS
GEORGE HADJILAMBI
OFFICE
ARCHITECTS-PLANNERS ENGINEERS
STUDIO : LENA-MARIA CORT : FLAT 14 3 FLOOR
TEL : 9963983 [99634460] LARNACA

9




ΠΑΡΑΡΤΗΜΑ.....2.....
ΕΓΚΡΙΜΕΝΟ ΣΧΕΔΙΟ
Αρ. ΑΔΕΙΑΣ.....8782.....
ΗΜΕΡ.....16/2/21.....
(ΑΡ. ΦΑΚ.....3193/19)
ΔΗΜΑΡΧΟΣ ΑΡΑΔΙΠΠΟΥ
ΠΡΟΕΔΡΟΣ ΑΡΜΟΔΙΑΣ ΑΡΧΗΣ

JOB: MAVROVELIS - 4/12	
TITLE : VIEWS	
CHECK	
SCALE 1/100	DATE: 2012
NO OF DRAWING: 9	
ARCHITECTS-PLANNERS ENGINEERS	
GEORGE.HADJILAMBI OFFICE	
ARCHITECTS-PLANNERS ENGINEERS	
STYLIANOU LENA-MARIA CORT 1 FLAT 14 3 FLOOR Tel 24656983 [99634460] LARNACA	

10

ΤΙΤΛΟΣ:

1. ΤΑΡΑΤΣΑ (ΚΑΤΕΥΧΑΡΤΟ 4Μ - 2 ΧΕΡΙΑ ΑΣΗΜΟΜΠΟΓΙΑ)
2. ΜΠΑΛΚΟΝΟΠΟΡΙΕΣ-ΠΑΡΑΘΡΑ ΑΠΟ ΑΛΟΥΜΙΝΙΟ
3. ΚΑΓΚΕΛΟ ΑΠΟ ΑΛΟΥΜΙΝΙΟ
4. ΤΟΙΧΟΠΟΙΙΑ (ΤΡΙΑ ΧΕΡΙΑ ΣΟΤΒΑΣ-ΤΡΙΑ ΧΕΡΙΑ ΜΠΟΓΙΑ ΕΜΑΛΣΙΟΝ)


293.2018.9/4/19

ΠΑΡΑΡΤΗΜΑ.....2.....
ΕΓΚΡΙΜΕΝΟ ΣΧΕΔΙΟ
Αρ. ΑΔΕΙΑΣ.....0782.....
ΗΜΕΡ.....16/12/21.....
ΑΡ. ΦΑΚ.....B1923119.....

ΔΗΜΑΡΧΟΣ ΑΡΑΔΙΠΠΟΥ
ΠΡΟΕΔΡΟΣ ΑΡΜΟΔΙΑΣ ΑΡΧΗΣ

4
3

[Signature]

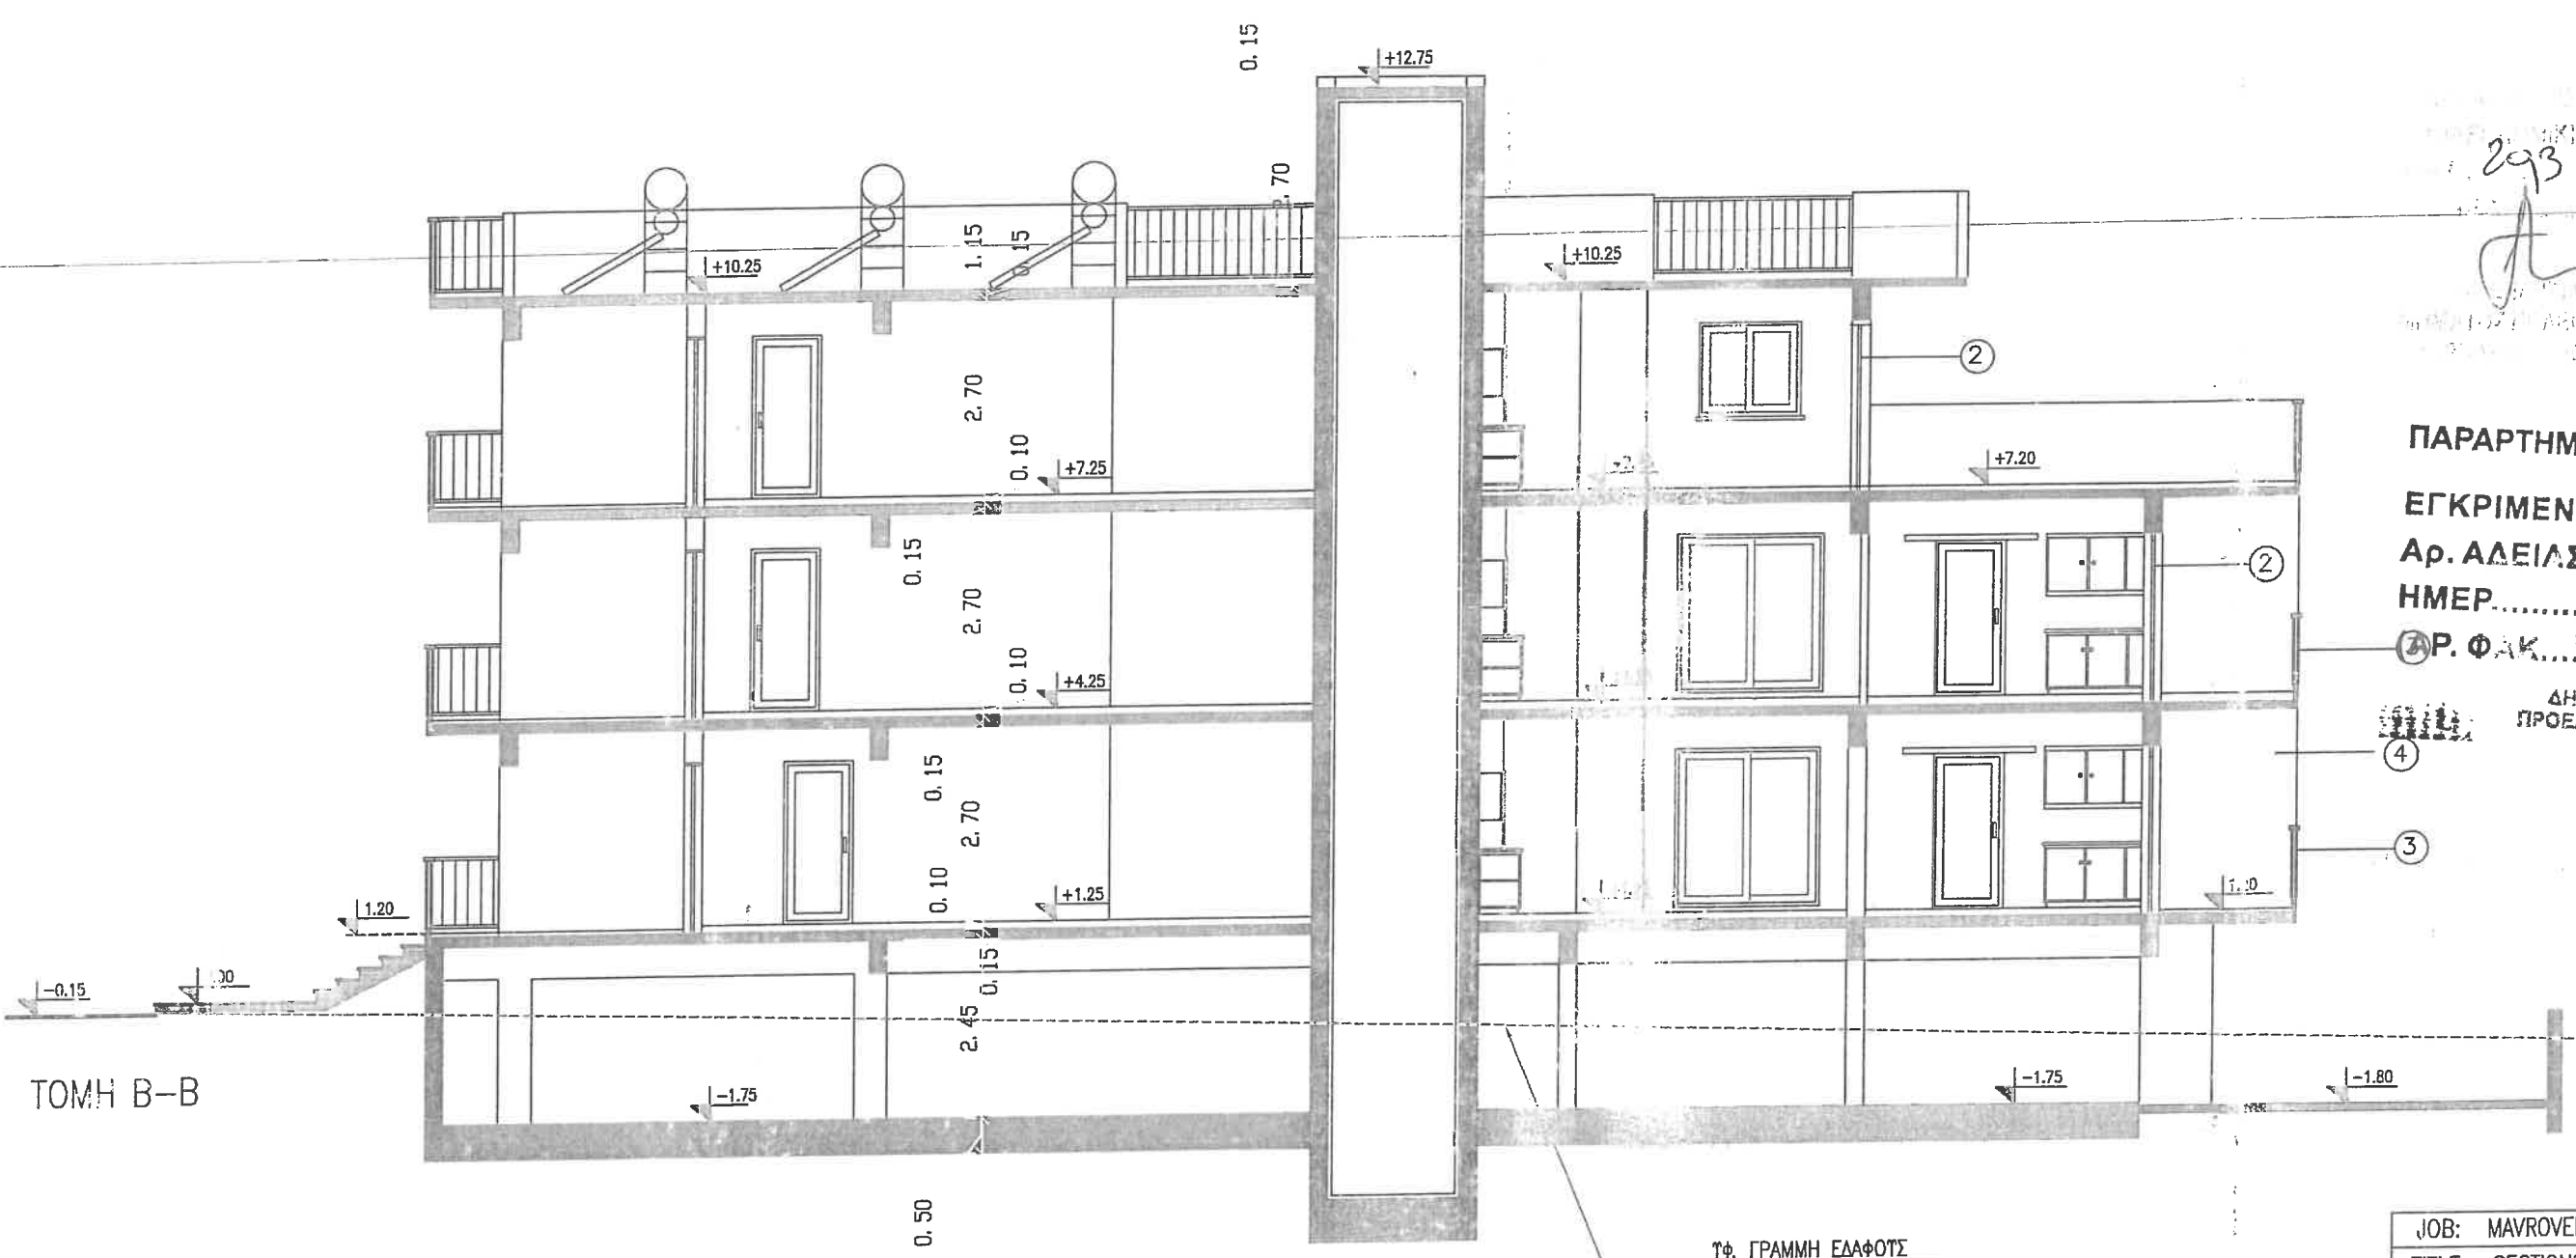

ΤΟΜΗ Β-Β

JOB:	MAVROVELIS - 4/12
TITLE :	SECTIONS
CHECK	
SCALE	1/100
DATE:	2012
NO OF DRAWING:	10
ARCHITECTS-PLANNERS	ENGINEERS
GEORGE.HADJILAME!	OFFICE
ARCHITECTS-PLANNERS	ENGINEERS
STYLIANOU LENA-MARIA	CORT 1 FLAT 14.3
Tel 24656983	[99634460] LARNACA

