

NOTES

- ΥΦΙΣΤ. ΟΙΚΟΔΟΜΗ
ΜΕ ΑΡ. ΑΔΕΙΑΣ ΛΕΜ 1219/2017 - ΛΕΜ 1220/2017 ΗΜΕΡ. 28.6.2019
ΑΔΕΙΑ ΟΙΚΟΔΟΜΗΣ ΒΑ/110/2004
- ΕΠΕΚΤΑΣΗ ΚΤΙΡΙΟΥ
ΜΕ ΑΡ. ΑΔΕΙΑΣ ΛΕΜ 1219/2017/Α - ΛΕΜ 1220/2017/Α


ΠΡΟΣ ΑΝΕΓΕΡΣΗ

ΠΡΟΣ ΚΑΤΕΔΑΦΙΣΗ


ΤΟΙΧΟΠΟΙΑ ΚΛΙΜΑΚΟΣΤΑΣΙΟΥ & DUCT (ΤΟΥΒΛΑ)

ΕΣΩΤΕΡΙΚΗ & ΕΞΩΤΕΡΙΚΗ ΤΟΙΧΟΠΟΙΑ (ΤΣΙΜΕΝΤΟΣΑΝΙΔΑ)

ΕΠΕΝΔΥΣΗ ALUCOBOND

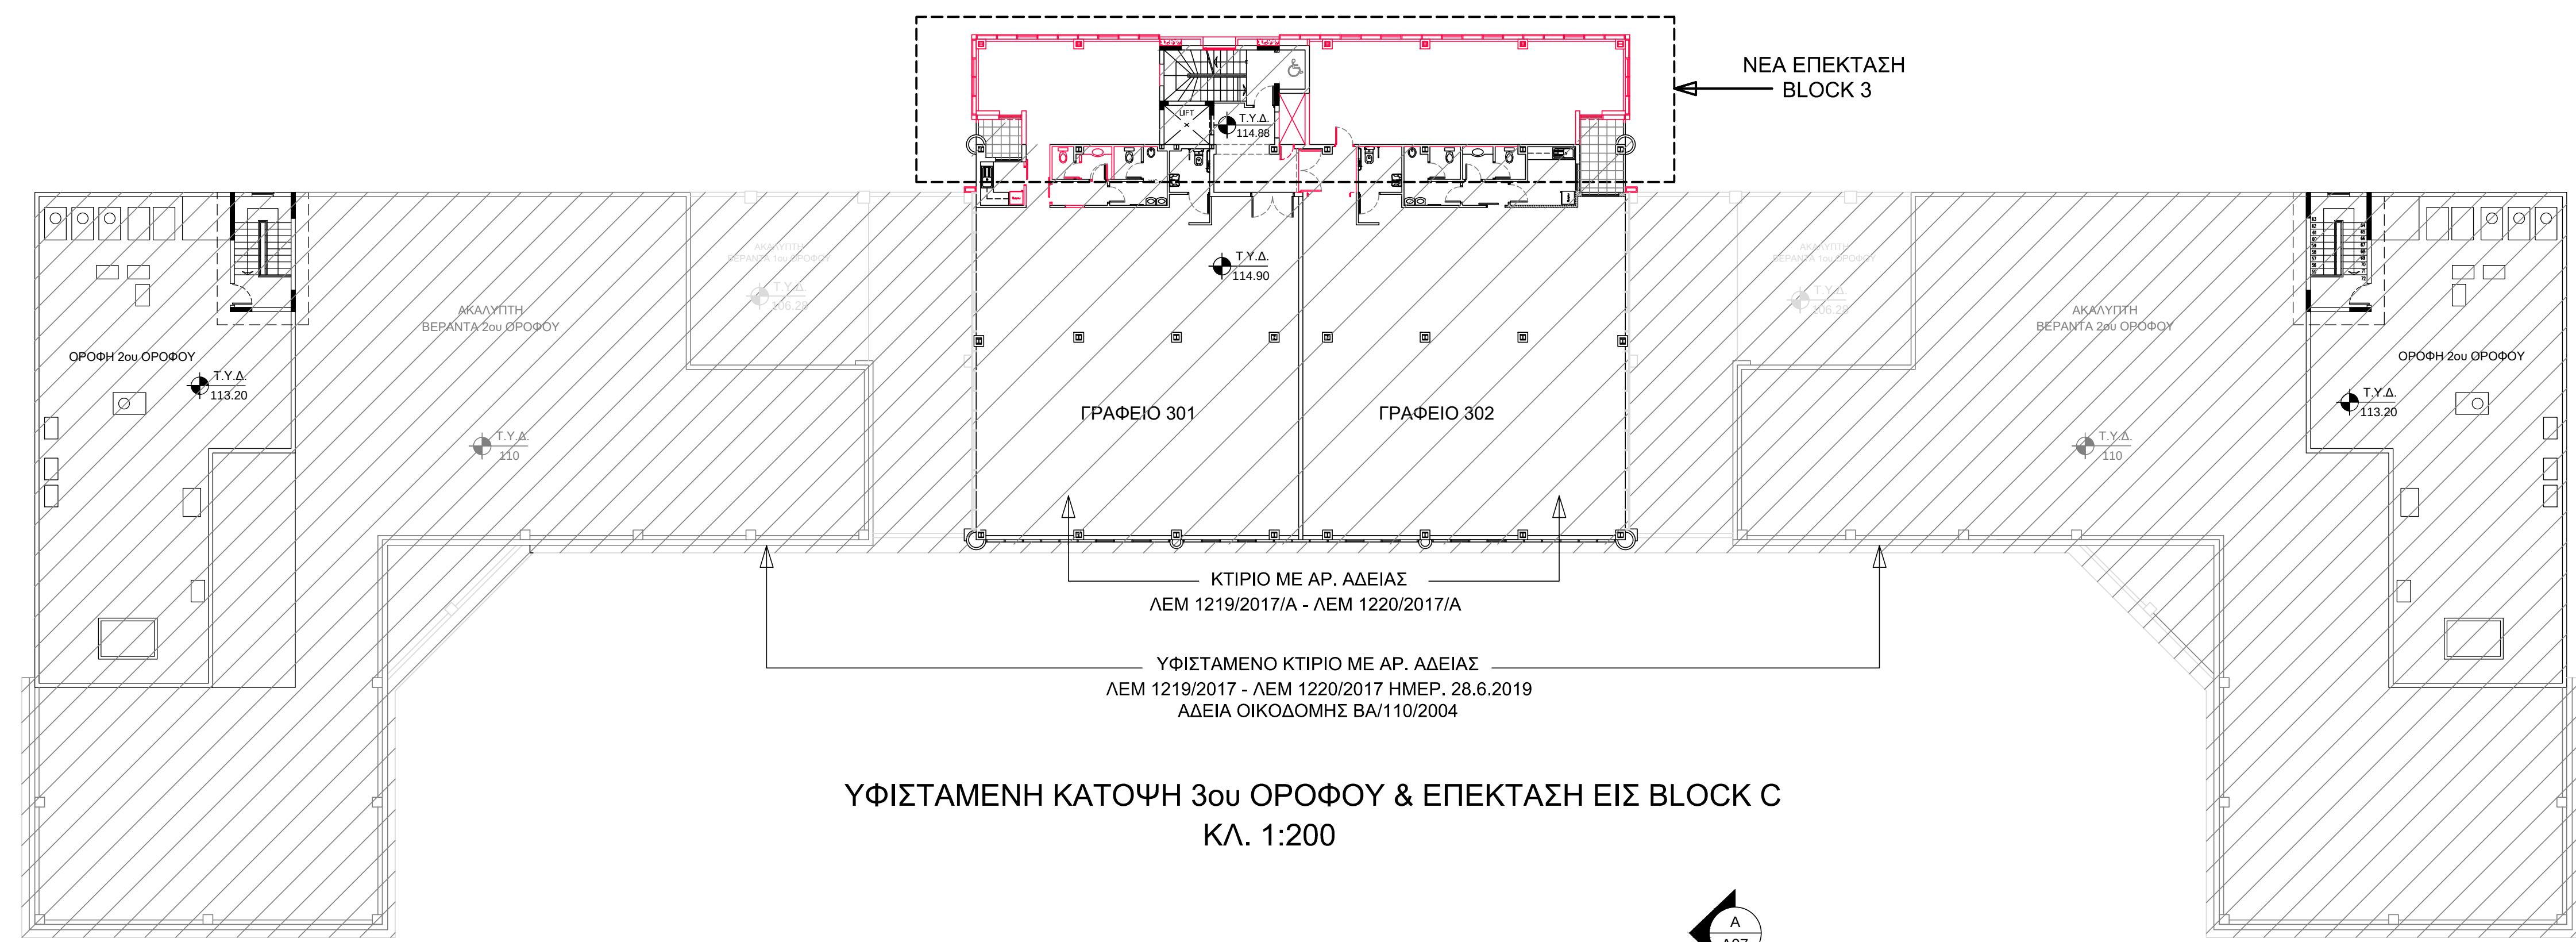

ΥΦΙΣΤΑΜΕΝΗ ΚΑΤΟΨΗ 3ου ΟΡΟΦΟΥ & ΕΠΕΚΤΑΣΗ ΕΙΣ BLOCK C
ΚΛ. 1:200

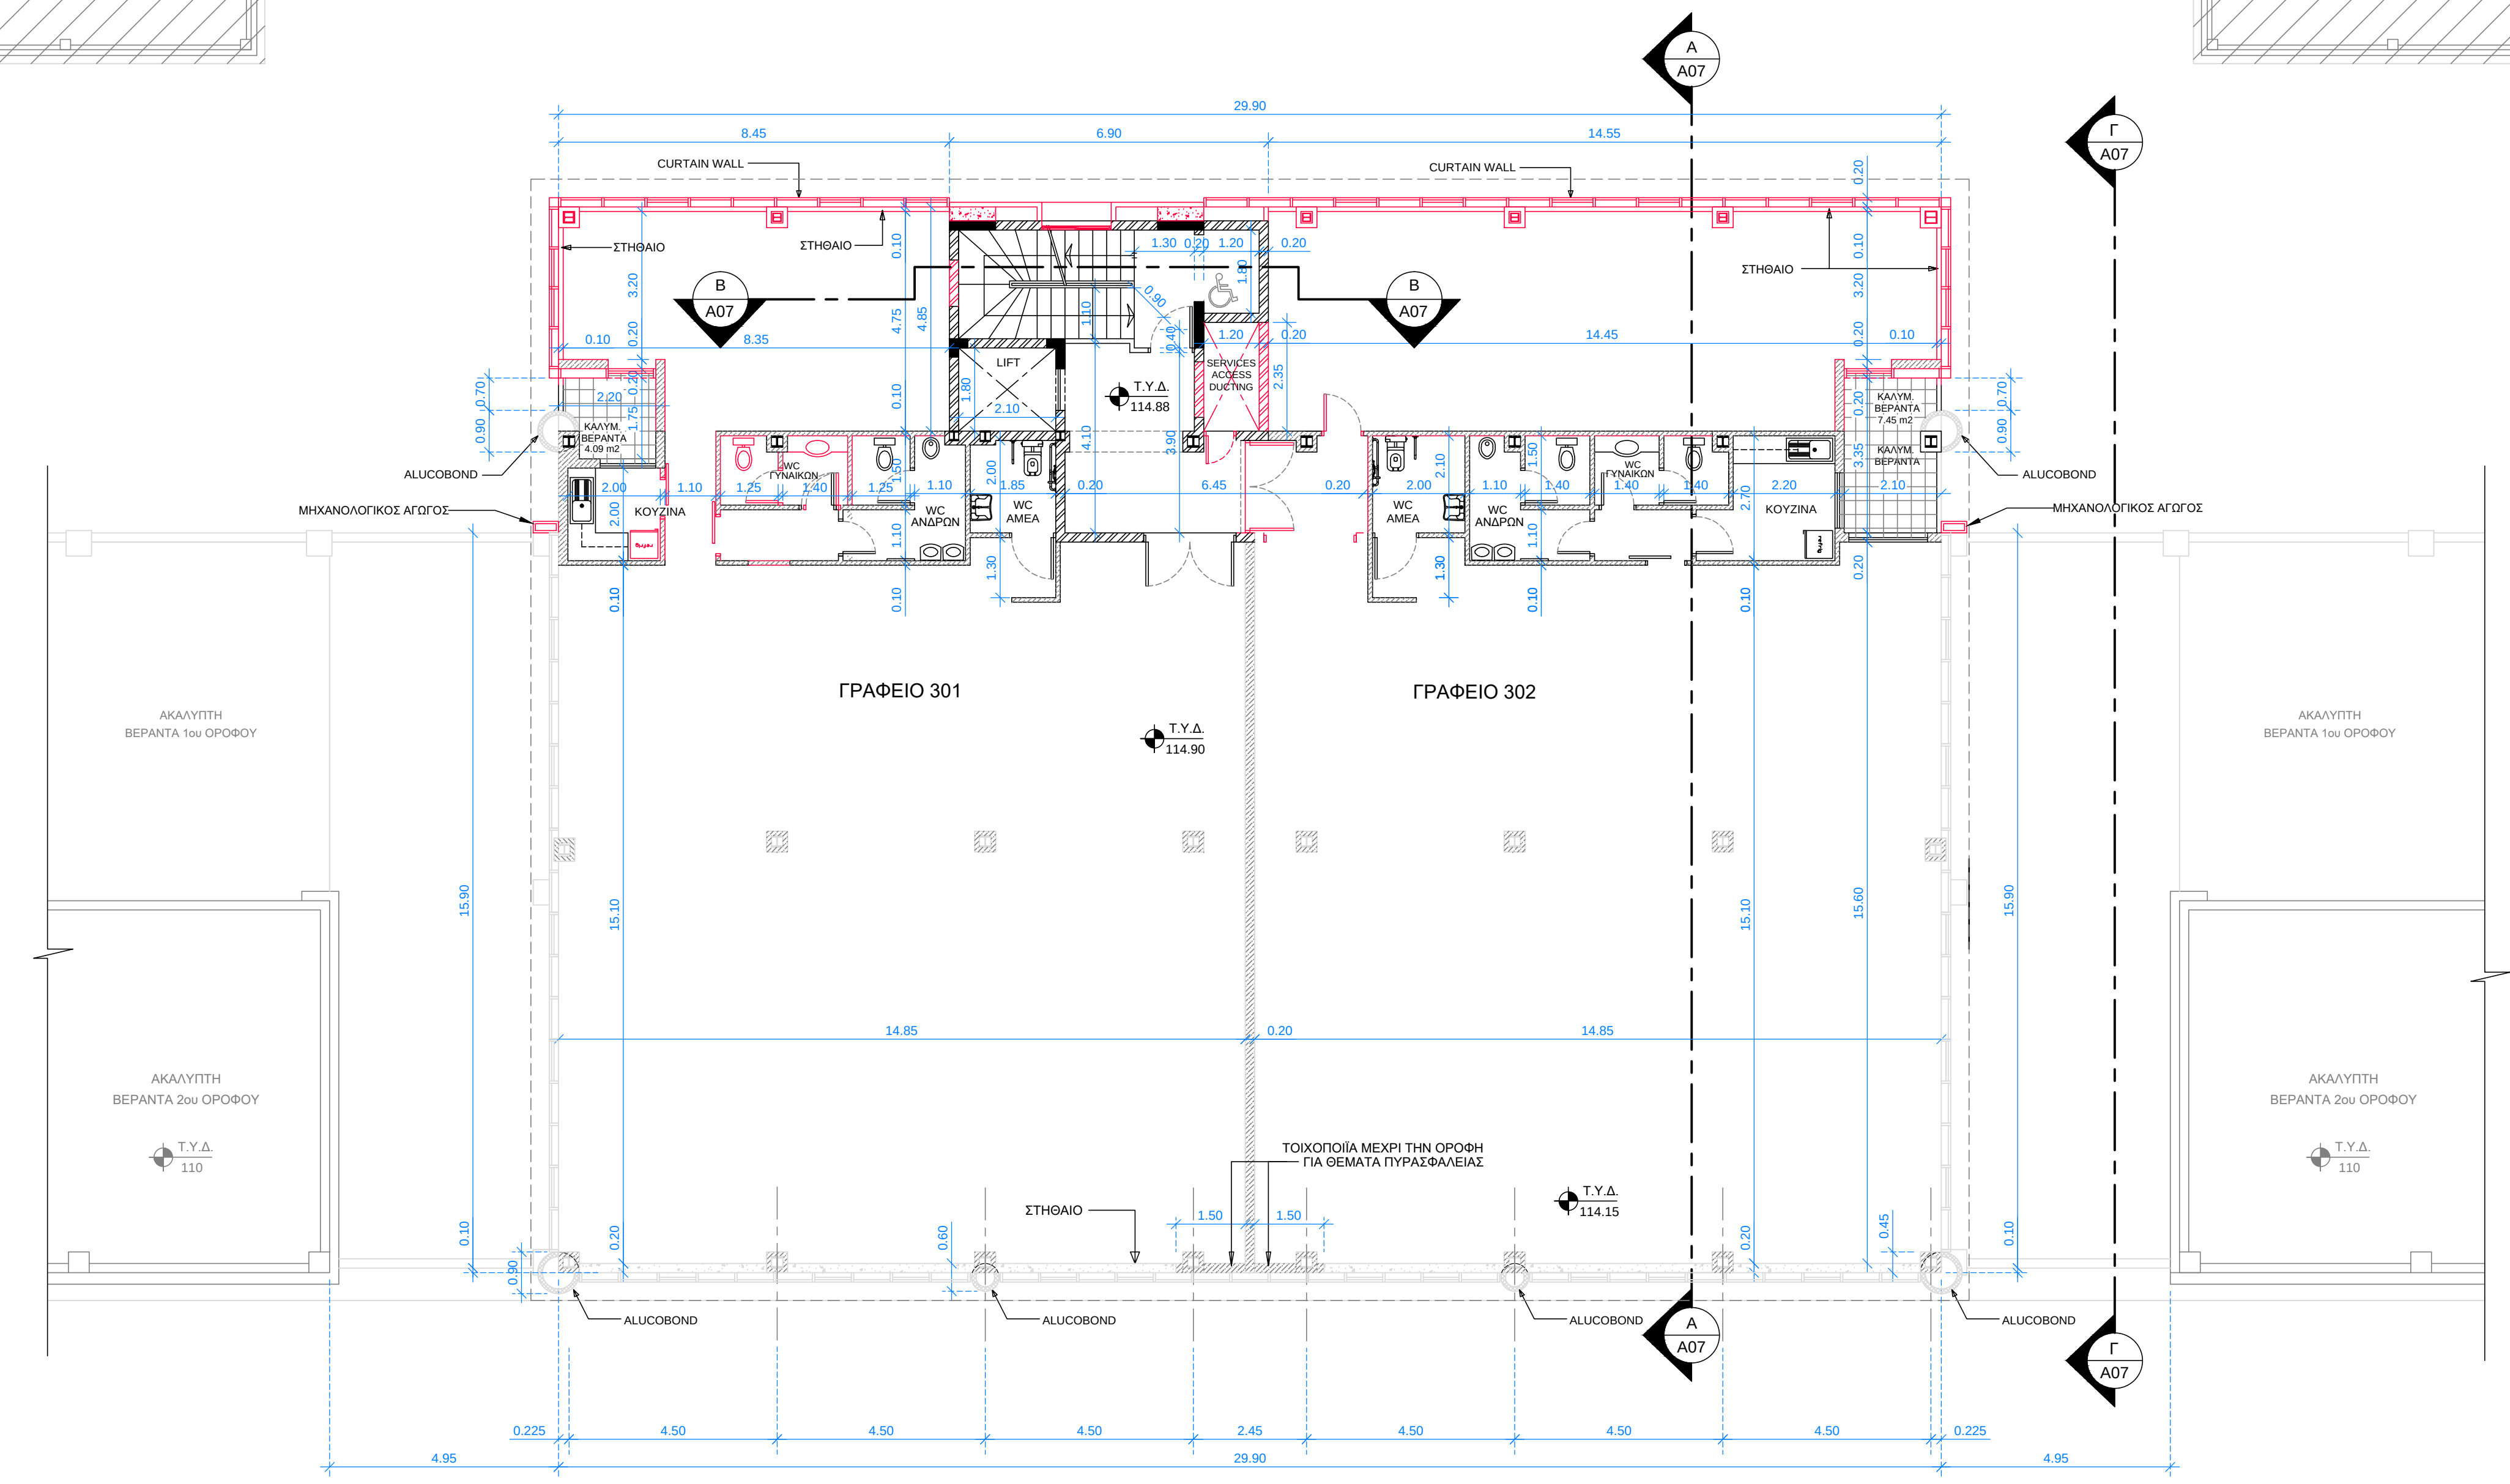

BLOCK C
ΚΑΤΟΨΗ 3ου ΟΡΟΦΟΥ - ΕΠΕΚΤΑΣΗ ΓΡΑΦΕΙΩΝ
ΚΛ. 1:100

revision	date	amendment	drawn by	checked by	
architect milto s. papadopoulos Dipl. Ing. Arch.					
civil engineer					
job title MESPIUS LIMITED					
drawing title BLOCK C ΚΑΤΟΨΗ 3ου ΟΡΟΦΟΥ ΠΡΟΤΕΙΝΟΜΕΝΑ ΓΡΑΦΕΙΑ					
job no	scale	drawn by	dwg name		
2007	1:200 - 1:100	C.N.	2007 - 1		
drawing no	date	checked by	plot date		
A 05	AUGUST 2021	M.P.P.	15/12/2022		