


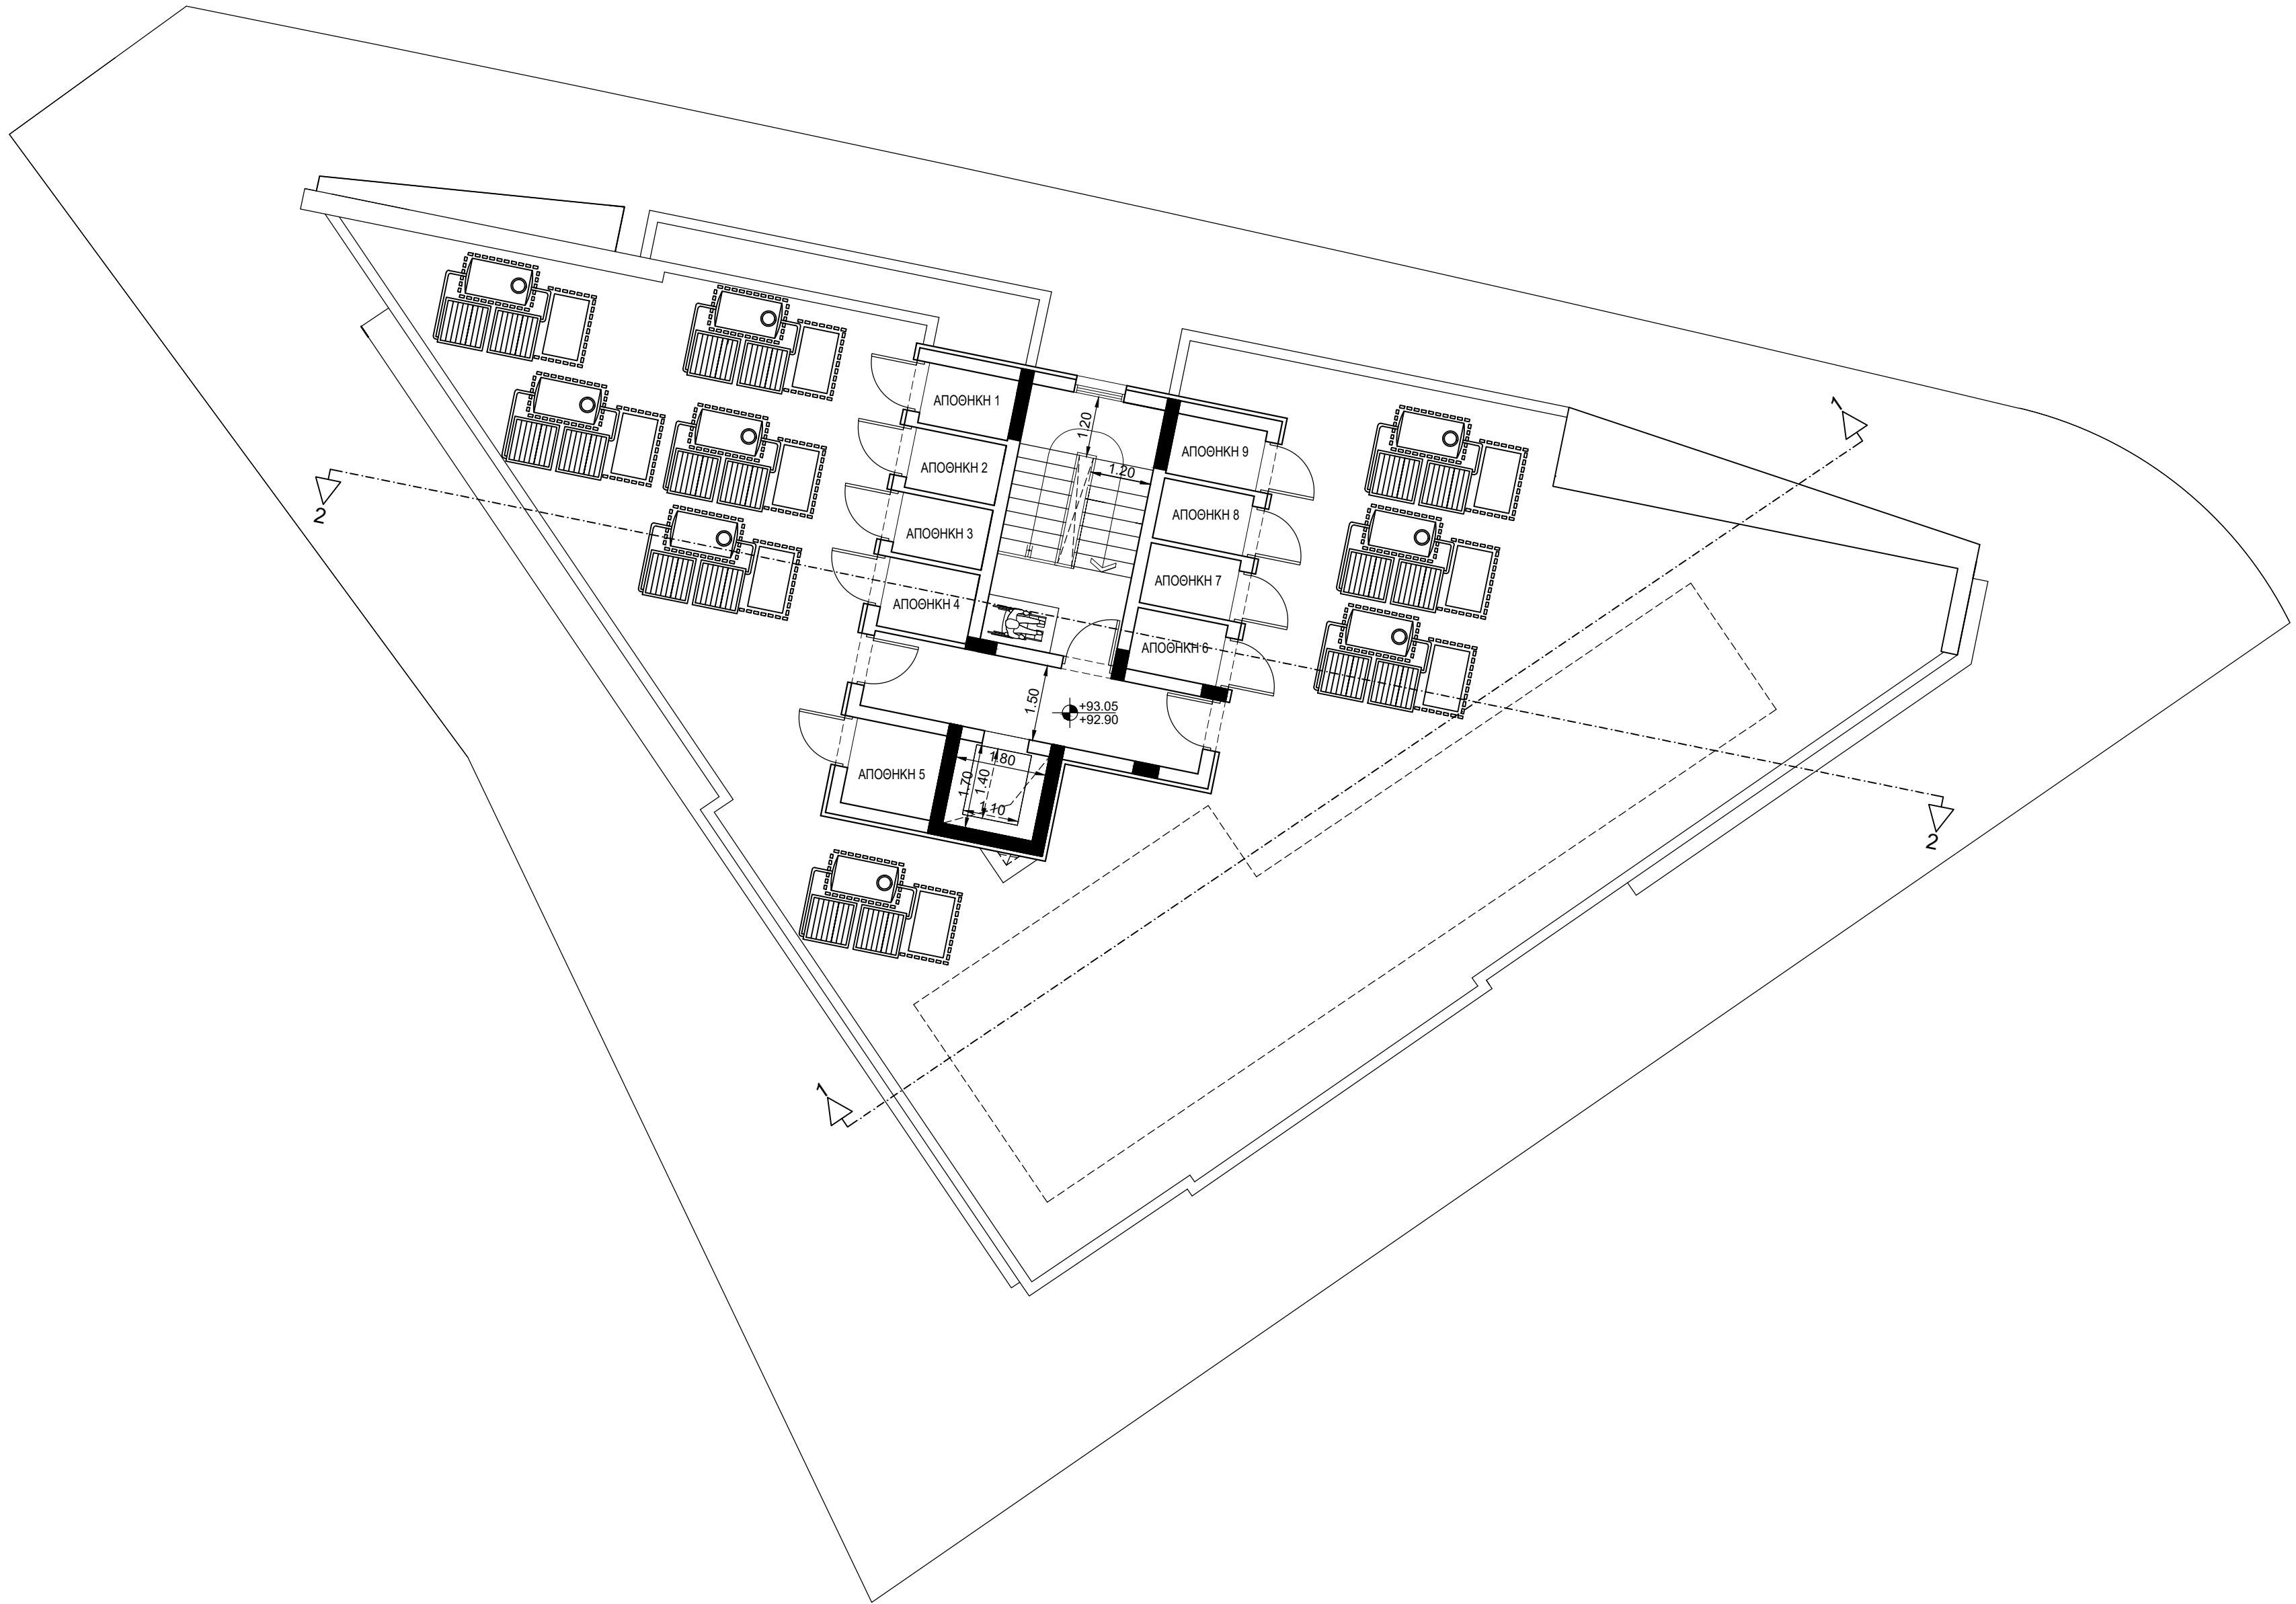

Γ&Σ

Νικολέττου

Αρσιτέκτονες - Πολεοδομικοί Μηχανικοί

1ης Απριλίου 23, Τ.Θ.33889, Παραλίμνι
Τηλ. 23 741425, φαξ. 23 741424
email:nikolettou@cytanet.com.cy

Κωδικός Μελέτης 1121601	ΕΡΓΟ: BLOCK ΔΙΑΜΕΡΙΣΜΑΤΩΝ	ΤΙΤΛΟΣ ΣΧΕΔΙΟΥ :		ΑΡΙΘΜΟΣ ΣΧΕΔΙΟΥ:
	ΘΕΣΗ:ΠΑΡΑΛΙΜΝΙ	ΚΑΤΩΦΗ ΔΩΜΑΤΟΣ		A5
	ΙΔΙΟΚΤΗΣΙΑ:	ΚΛΙΜΑΚΑ :	ΗΜΕΡΟΜΗΝΙΑ :	
	NICGEO NEOPHYTOU LTD	1/100	24/05/2021	

ΘΕΩΡΗΣΗ :
REV : 9/2022
REV : 20/12/2022
REV : 03/01/2023
REV : 08/11/2024

NOTES:
Ε.ΚΛΕΙΣΤΩΝ ΧΩΡΩΝ 1ΟΥ ΟΡΟΦΟΥ : 275.36m2
Ε.ΚΛΕΙΣΤΩΝ ΧΩΡΩΝ 2ΟΥ ΟΡΟΦΟΥ : 275.36m2
Ε.ΚΛΕΙΣΤΩΝ ΧΩΡΩΝ 3ΟΥ ΟΡΟΦΟΥ : 278.42m2
Ε.ΔΟΜΗΣΗΣ : 829.14m2