

ΣΗΜΕΙΩΣΕΙΣ

 +0.00

ΠΡΟΤΕΙΝΟΜΕΝΑ
ΥΨΟΜΕΤΡΑ

 +0.00
 ΥΦΙΣΤΑΜΕΝΑ
ΥΨΟΜΕΤΡΑ


FD30 (Θύρα με δείκτη
πυραντίστασης 30')

FD60 (Θύρα με δείκτη
πυραντίστασης 60')

FW30 (Παράθυρο με δείκτη πυραντίστασης 30')

F.L. - υψόμετρο τελικού δαπέδου

S.L. - υψόμετρο πλάκας
σκυροδέματος

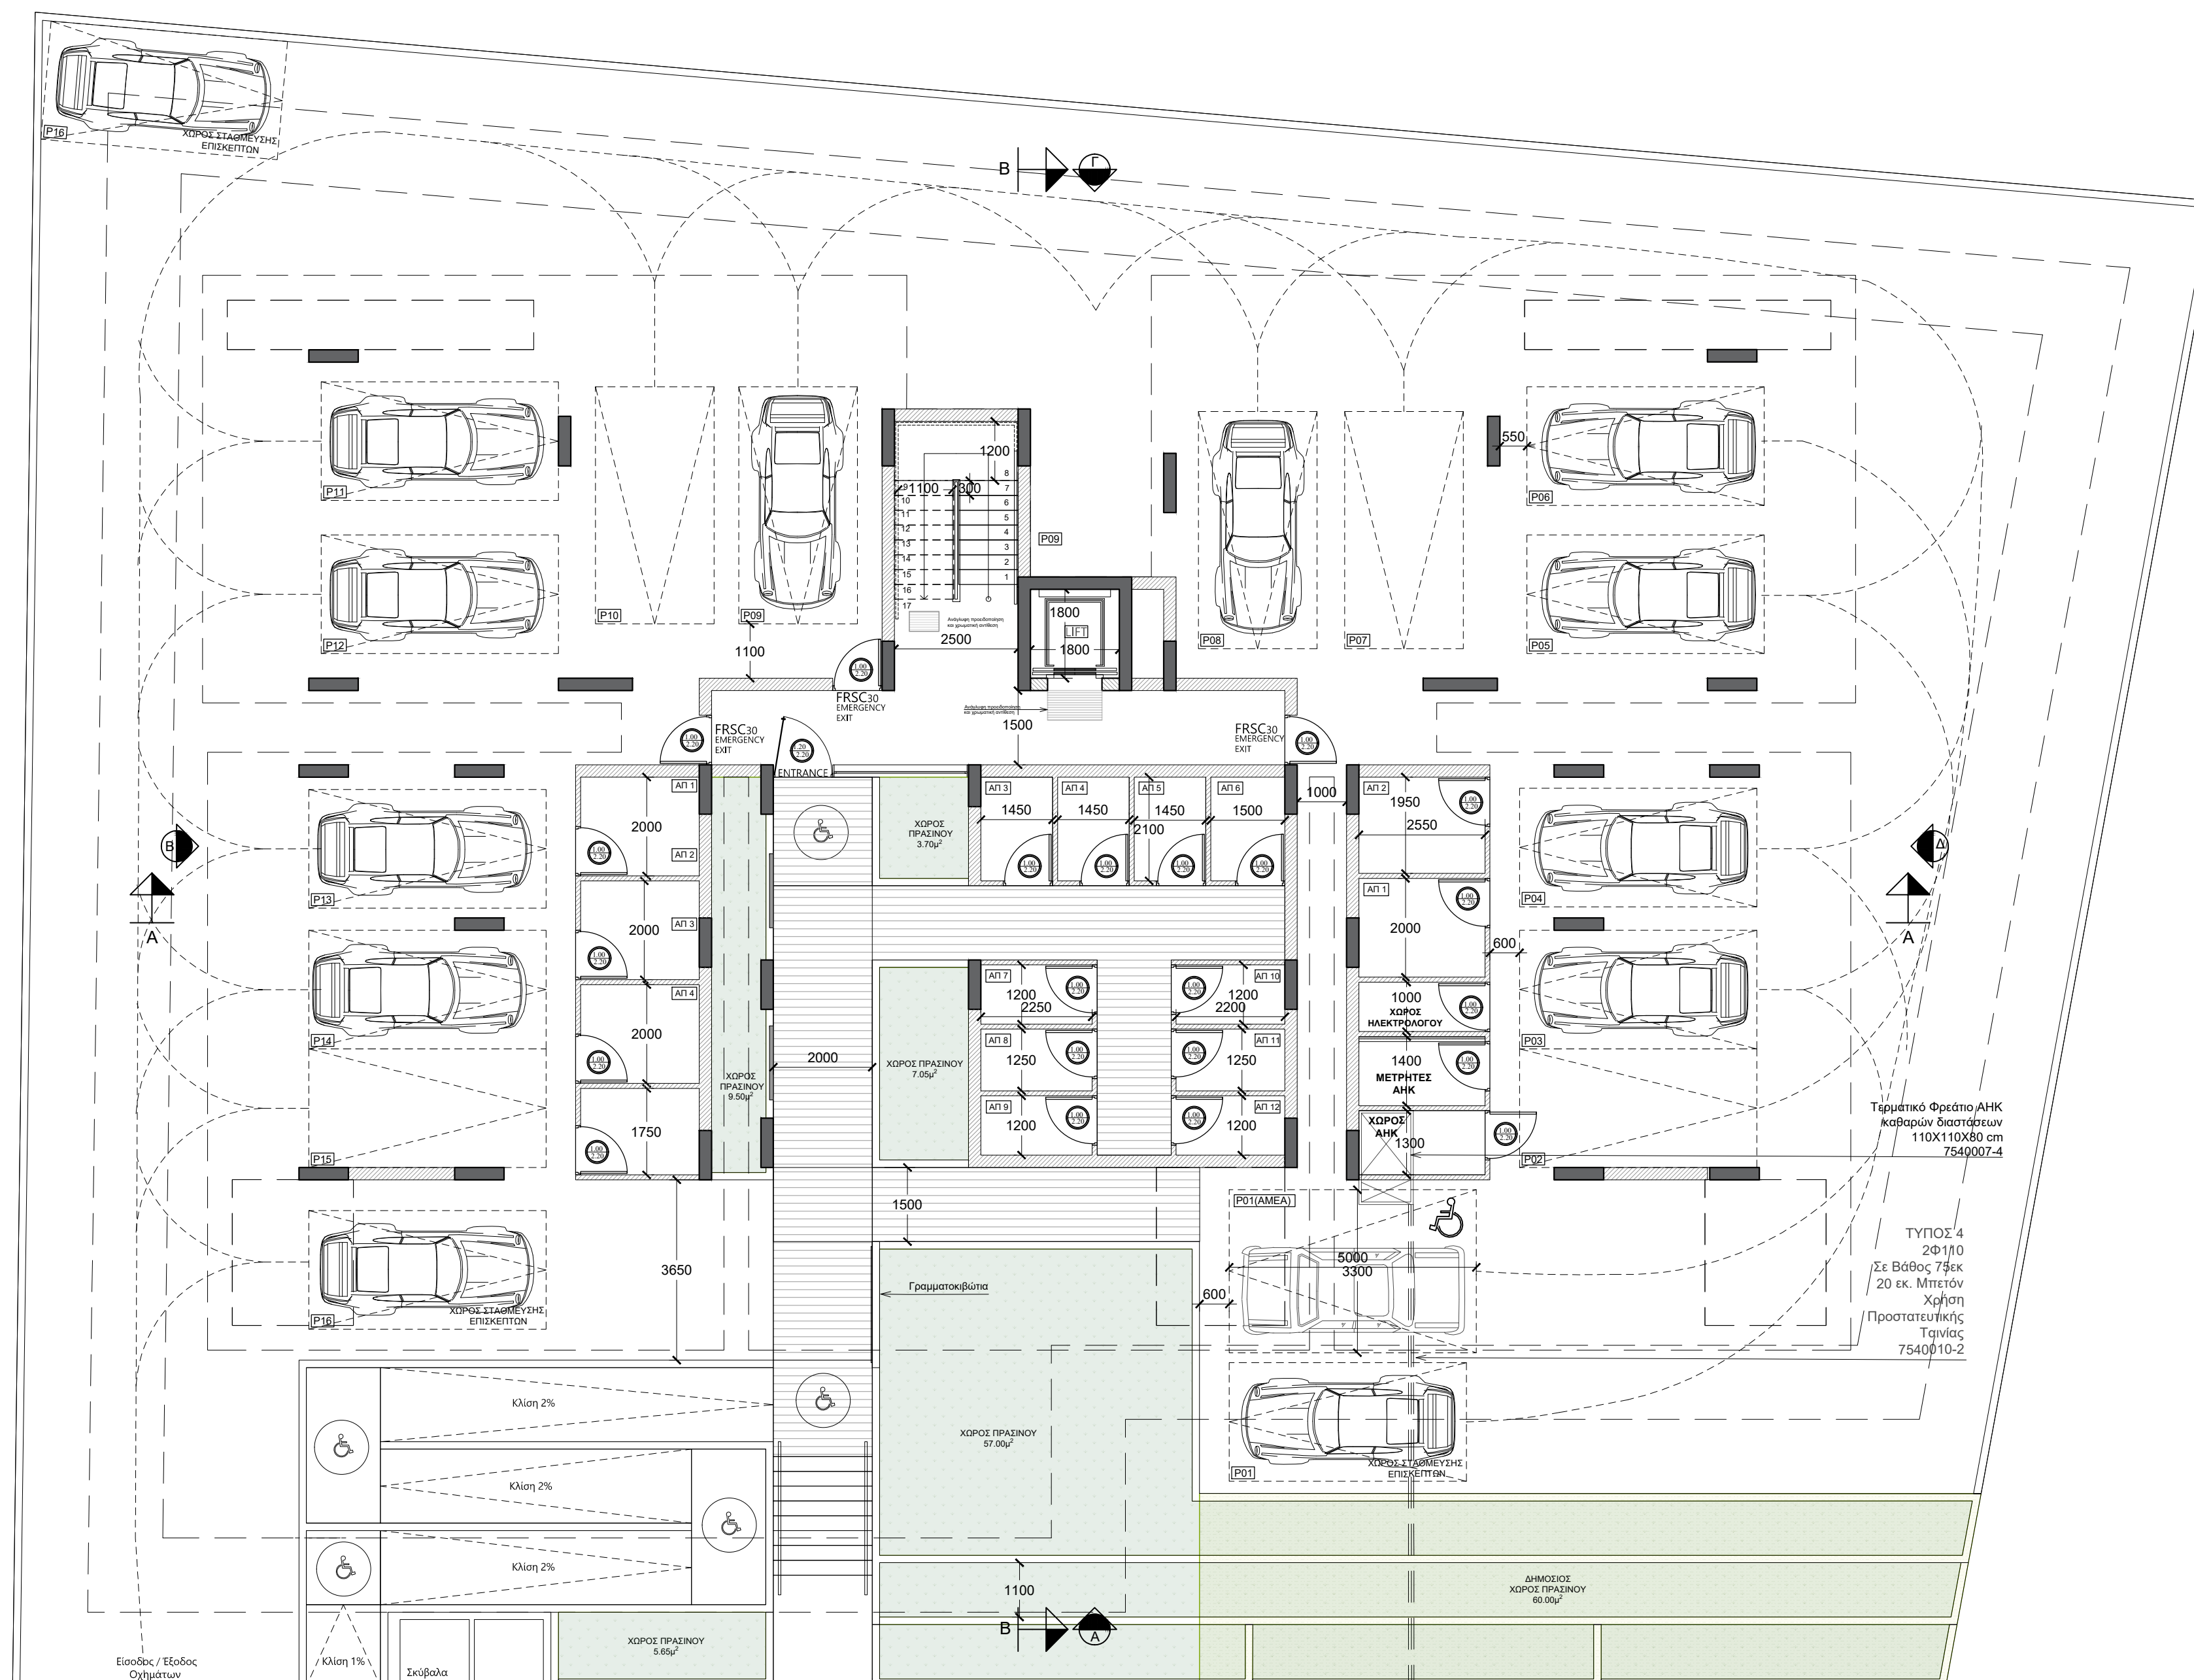

Αλλαγές :

Υπογραφή :

Οικοδομή:

CYIEW 172

στα Λατσία

Τίτλος:

ΚΑΤΟΨΗ ΙΣΟΓΕΙΟΥ

Σχεδίαση:

Έλεγχος: Α. Μ.

Φύλλο:	Σχέδιο:	Τμήμα:	Τεμάχιο:
30	15Ε1	02	2209
Κλίμακα:	Αρ. Ερ.	Αρ. Σχ.	Ημερ/νία:
1:100	172	A1	28/05/25