


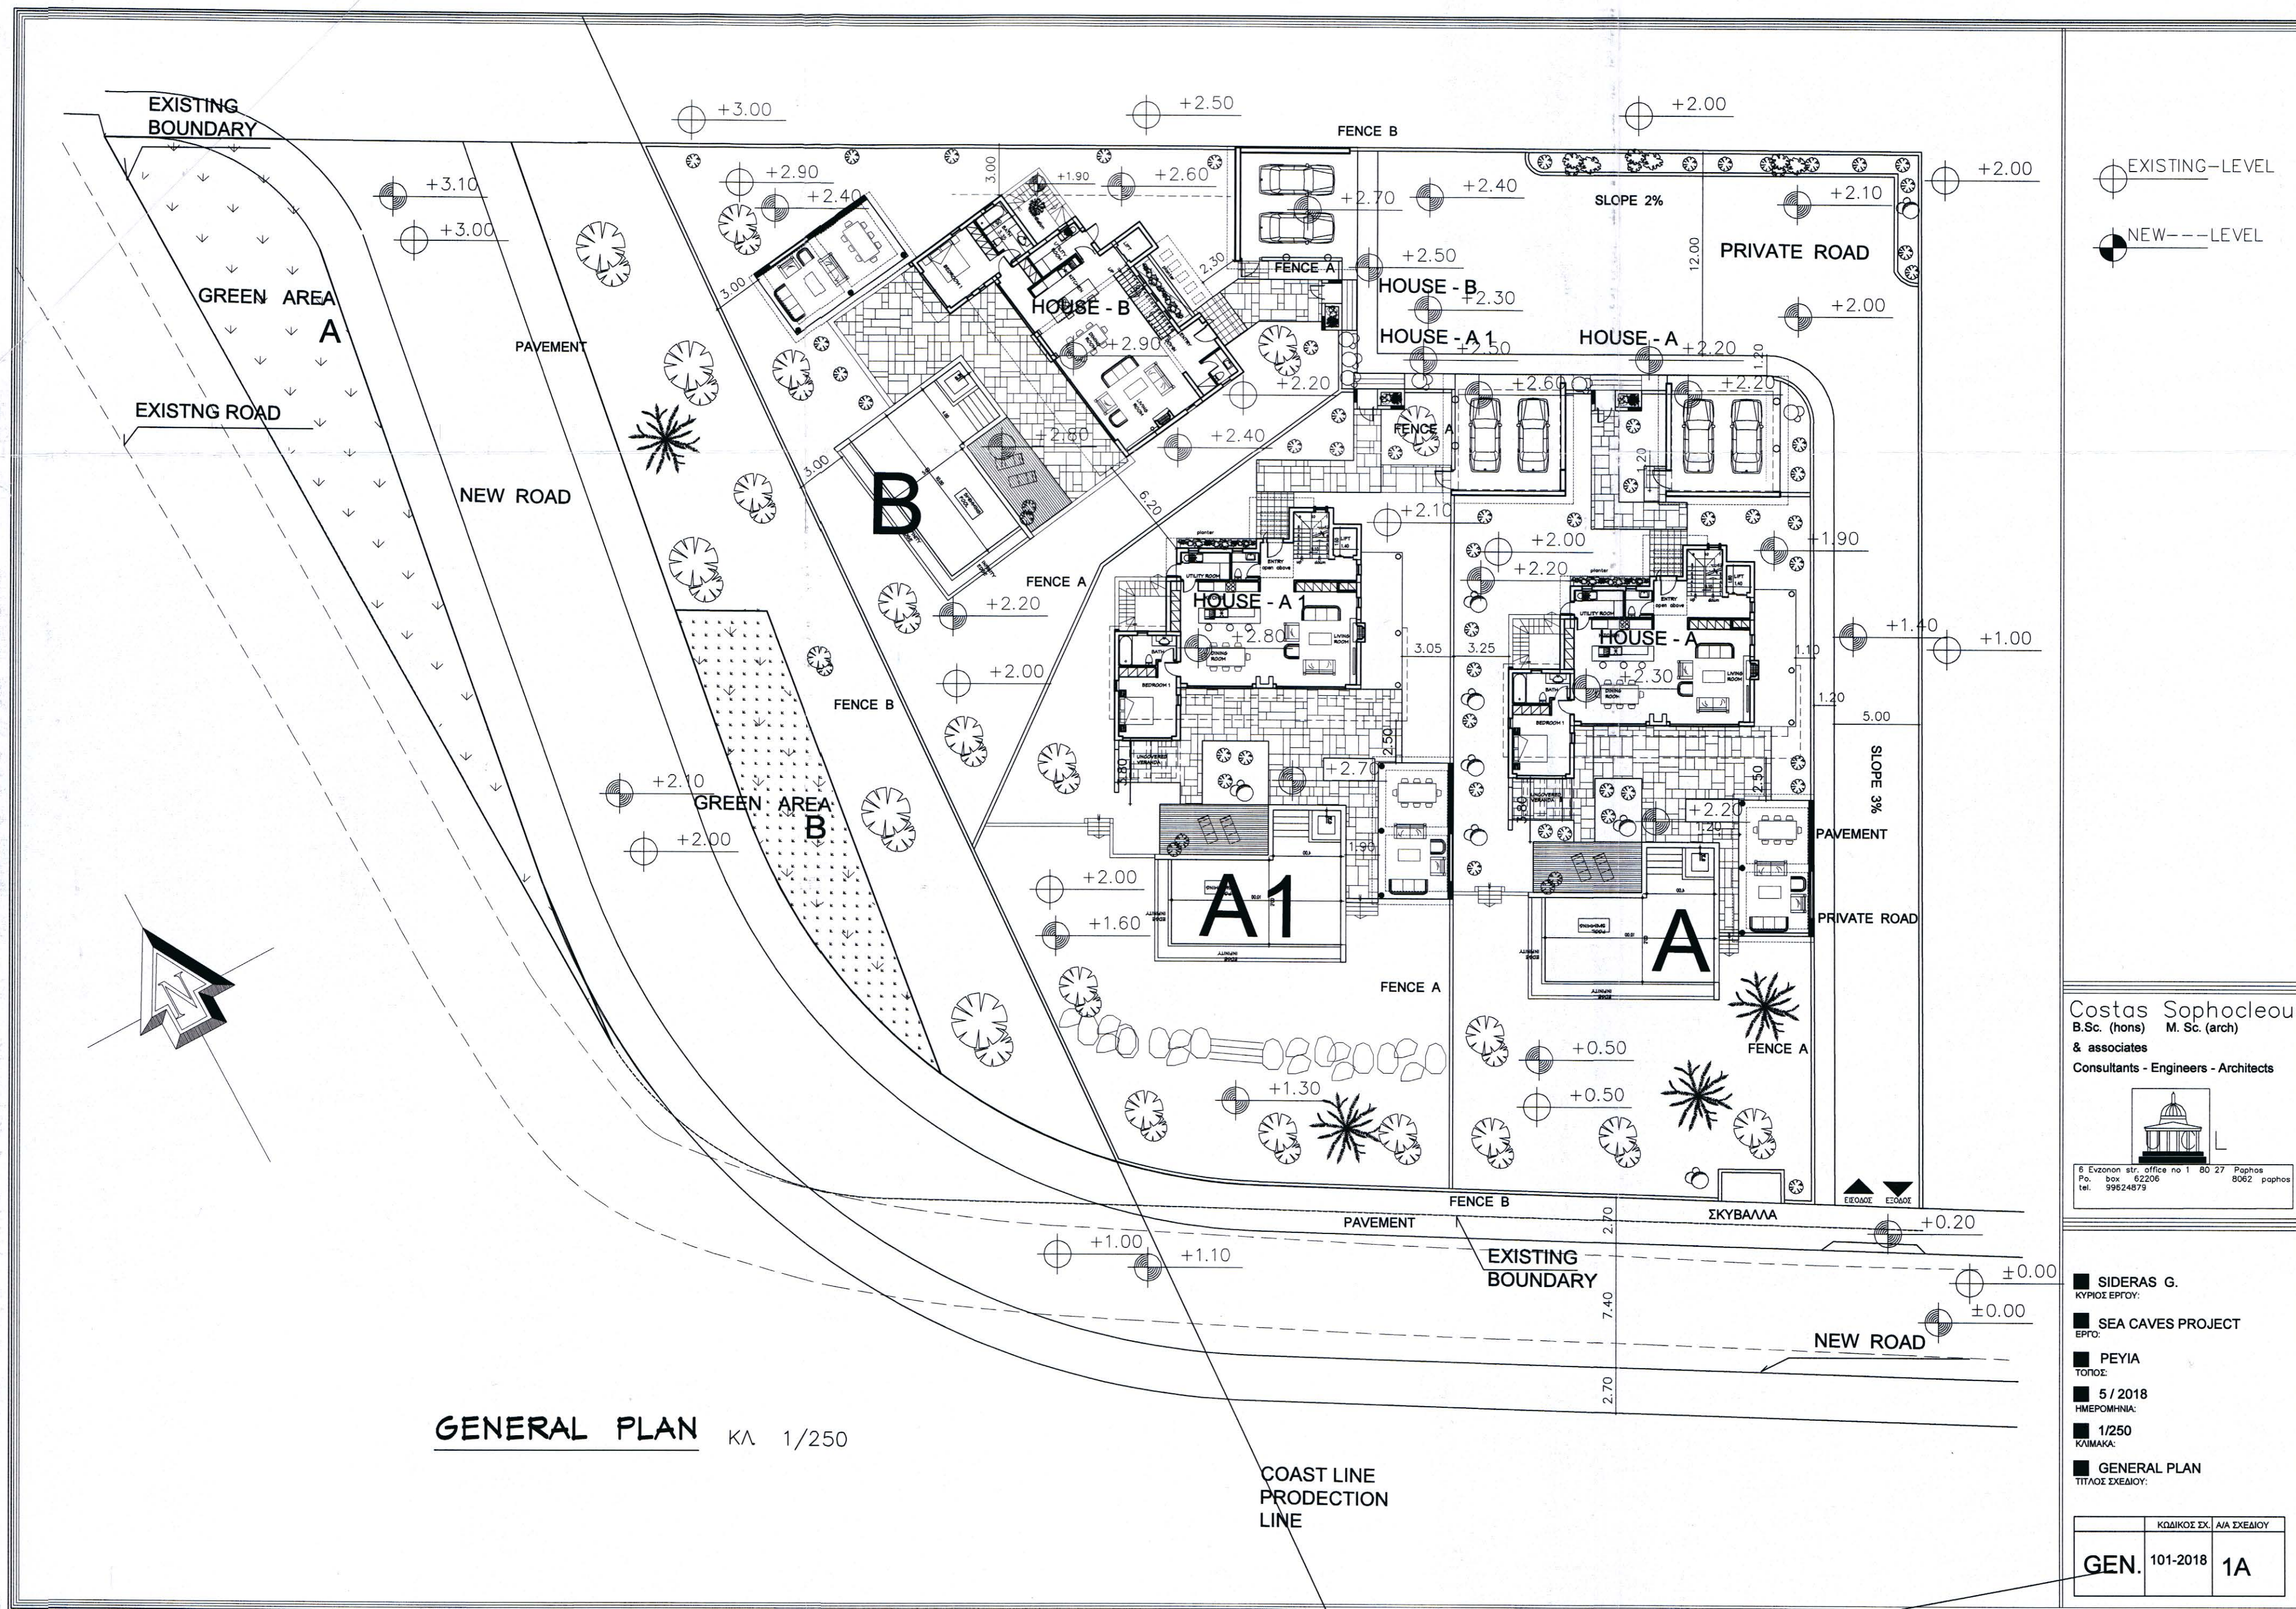

Costas Sophocleous
B.Sc. (hons) M. Sc. (arch)
& associates
Consultants - Engineers - Architects



6 Evzonon str. office no 1 80 27 Paphos
Po. box 62206 8062 paphos
tel. 99624879

■ **SIDERAS G.**
ΚΥΡΙΟΣ ΕΡΓΟΥ:

■ **SEA CAVES PROJECT**
ΕΡΓΟ:

■ **PEYIA**
ΤΟΠΟΣ:

■ **5 / 2018**
ΗΜΕΡΟΜΗΝΙΑ:

■ **1/250**
ΚΑΙΜΑΚΑ:

■ **GENERAL PLAN**
ΤΙΤΛΟΣ ΣΧΕΔΙΟΥ:

	ΚΩΔΙΚΟΣ ΣΧ.	Α/Α ΣΧΕΔΙΟΥ
GEN.	101-2018	1A