



ΕΡΓΟ

CH152- ΔΙΑΜΕΡΙΣΜΑΤΑ ΣΤΟΝ ΣΤΡΟΒΟΛΟ

ΣΤΑΔΙΟ

ΠΟΛΕΟΔΟΜΙΚΗ ΑΔΕΙΑ

ΣΧΕΔΙΟ

ΚΑΤΟΨΗ ΥΠΟΓΕΙΟΥ

31 01 2025


1 : 100 @ A2

AA02

ΣΤΟΙΧΕΙΑ ΜΕΛΕΤΗΤΗ

ΝΙΚΟΣ ΚΥΡΙΖΗ
ΑΡΧΙΤΕΚΤΟΝΑΣ ΜΗΧΑΝΙΚΟΣ - ΑΡ. Μ. ΕΤΕΚ Α192939

ΝΙΚΟΣ ΚΥΡΙΖΗ
Αρχιτέκτονας Μηχανικός
Αρ. Μ. ΕΤΕΚ Α192939

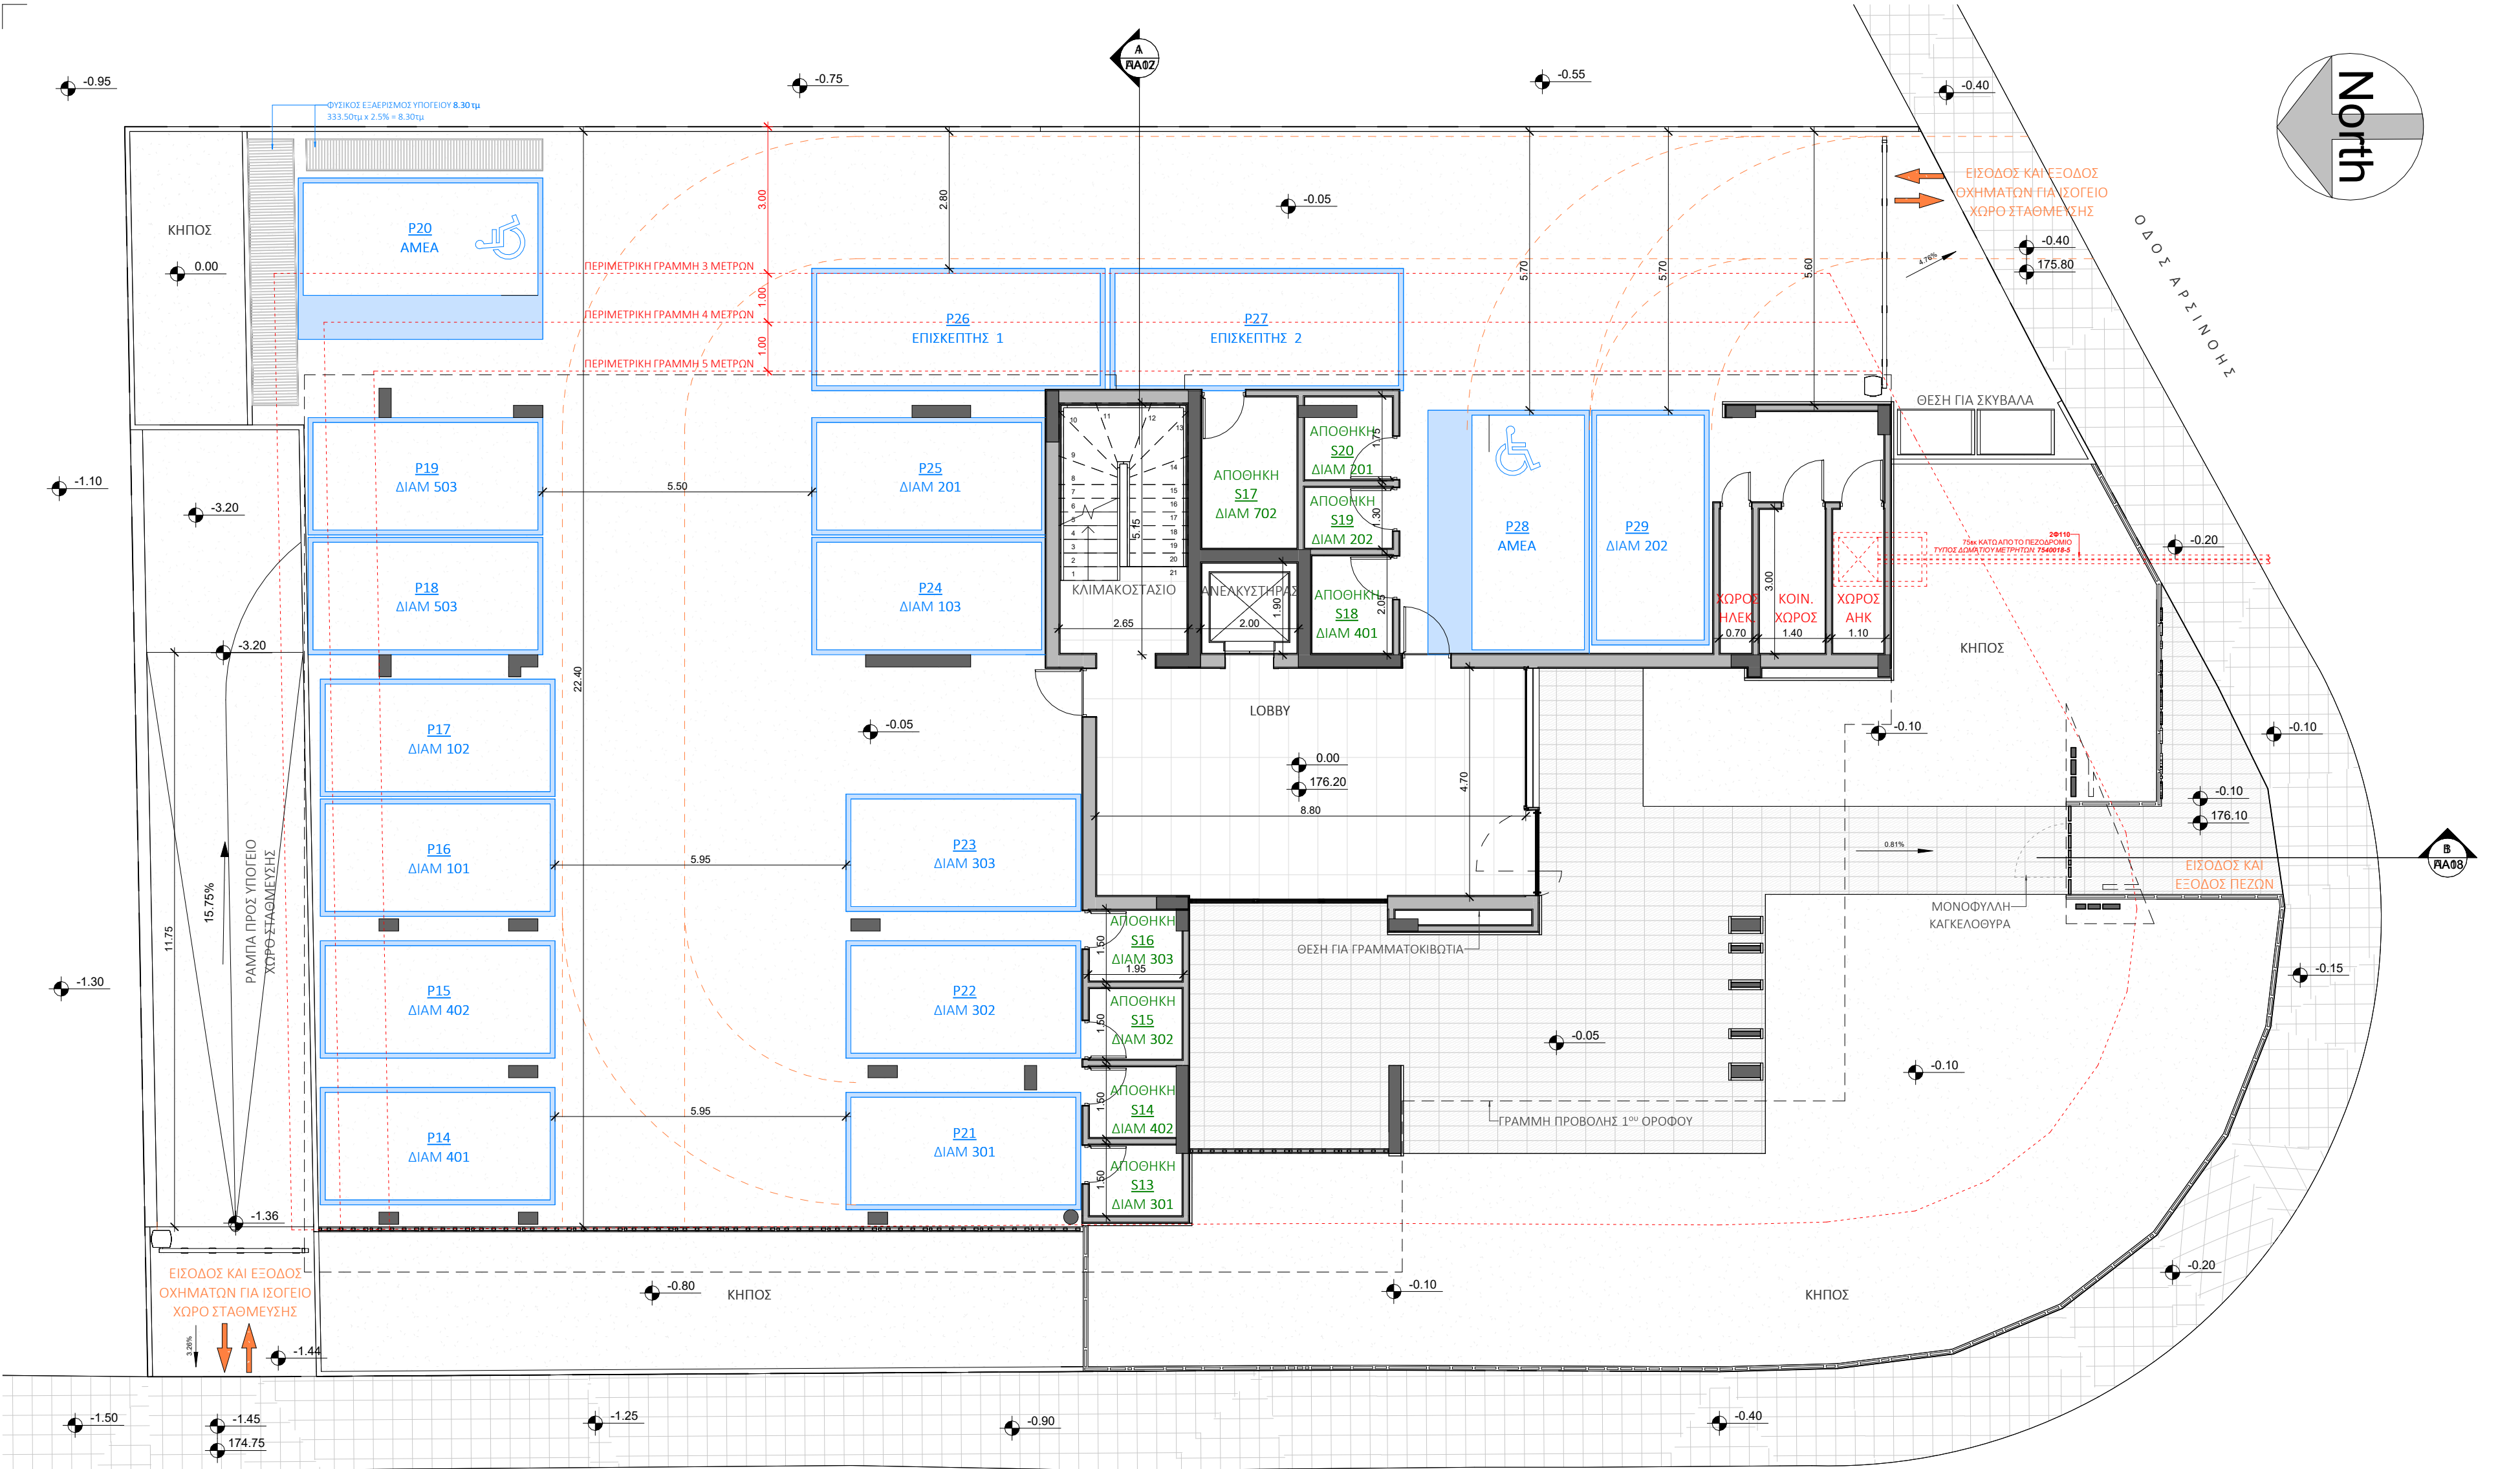

ΕΡΓΟ

CH152- ΔΙΑΜΕΡΙΣΜΑΤΑ ΣΤΟΝ ΣΤΡΟΒΟΛΟ

ΣΤΑΔΙΟ

ΠΟΛΕΟΔΟΜΙΚΗ ΑΔΕΙΑ

ΣΧΕΔΙΟ

ΚΑΤΟΨΗ ΙΣΟΓΕΙΟΥ

ΠΡΟΣΒΟΛΗ

31 01 2025

ΣΚΑΛΑ

1 : 100 @ A2

ΦΟΡΜΑ ΣΧΕΔΙΟΥ

AA03

ΣΤΟΙΧΕΙΑ ΜΕΛΕΤΗΤΗ


ΝΙΚΟΣ ΚΥΡΙΖΗ

ΑΡΧΙΤΕΚΤΟΝΑΣ ΜΗΧΑΝΙΚΟΣ - ΑΡ. Μ. ΕΤΕΚ Α192939

ΝΙΚΟΣ ΚΥΡΙΖΗ

Αρχιτέκτονας Μηχανικός

Αρ. Μ. ΕΤΕΚ Α192939

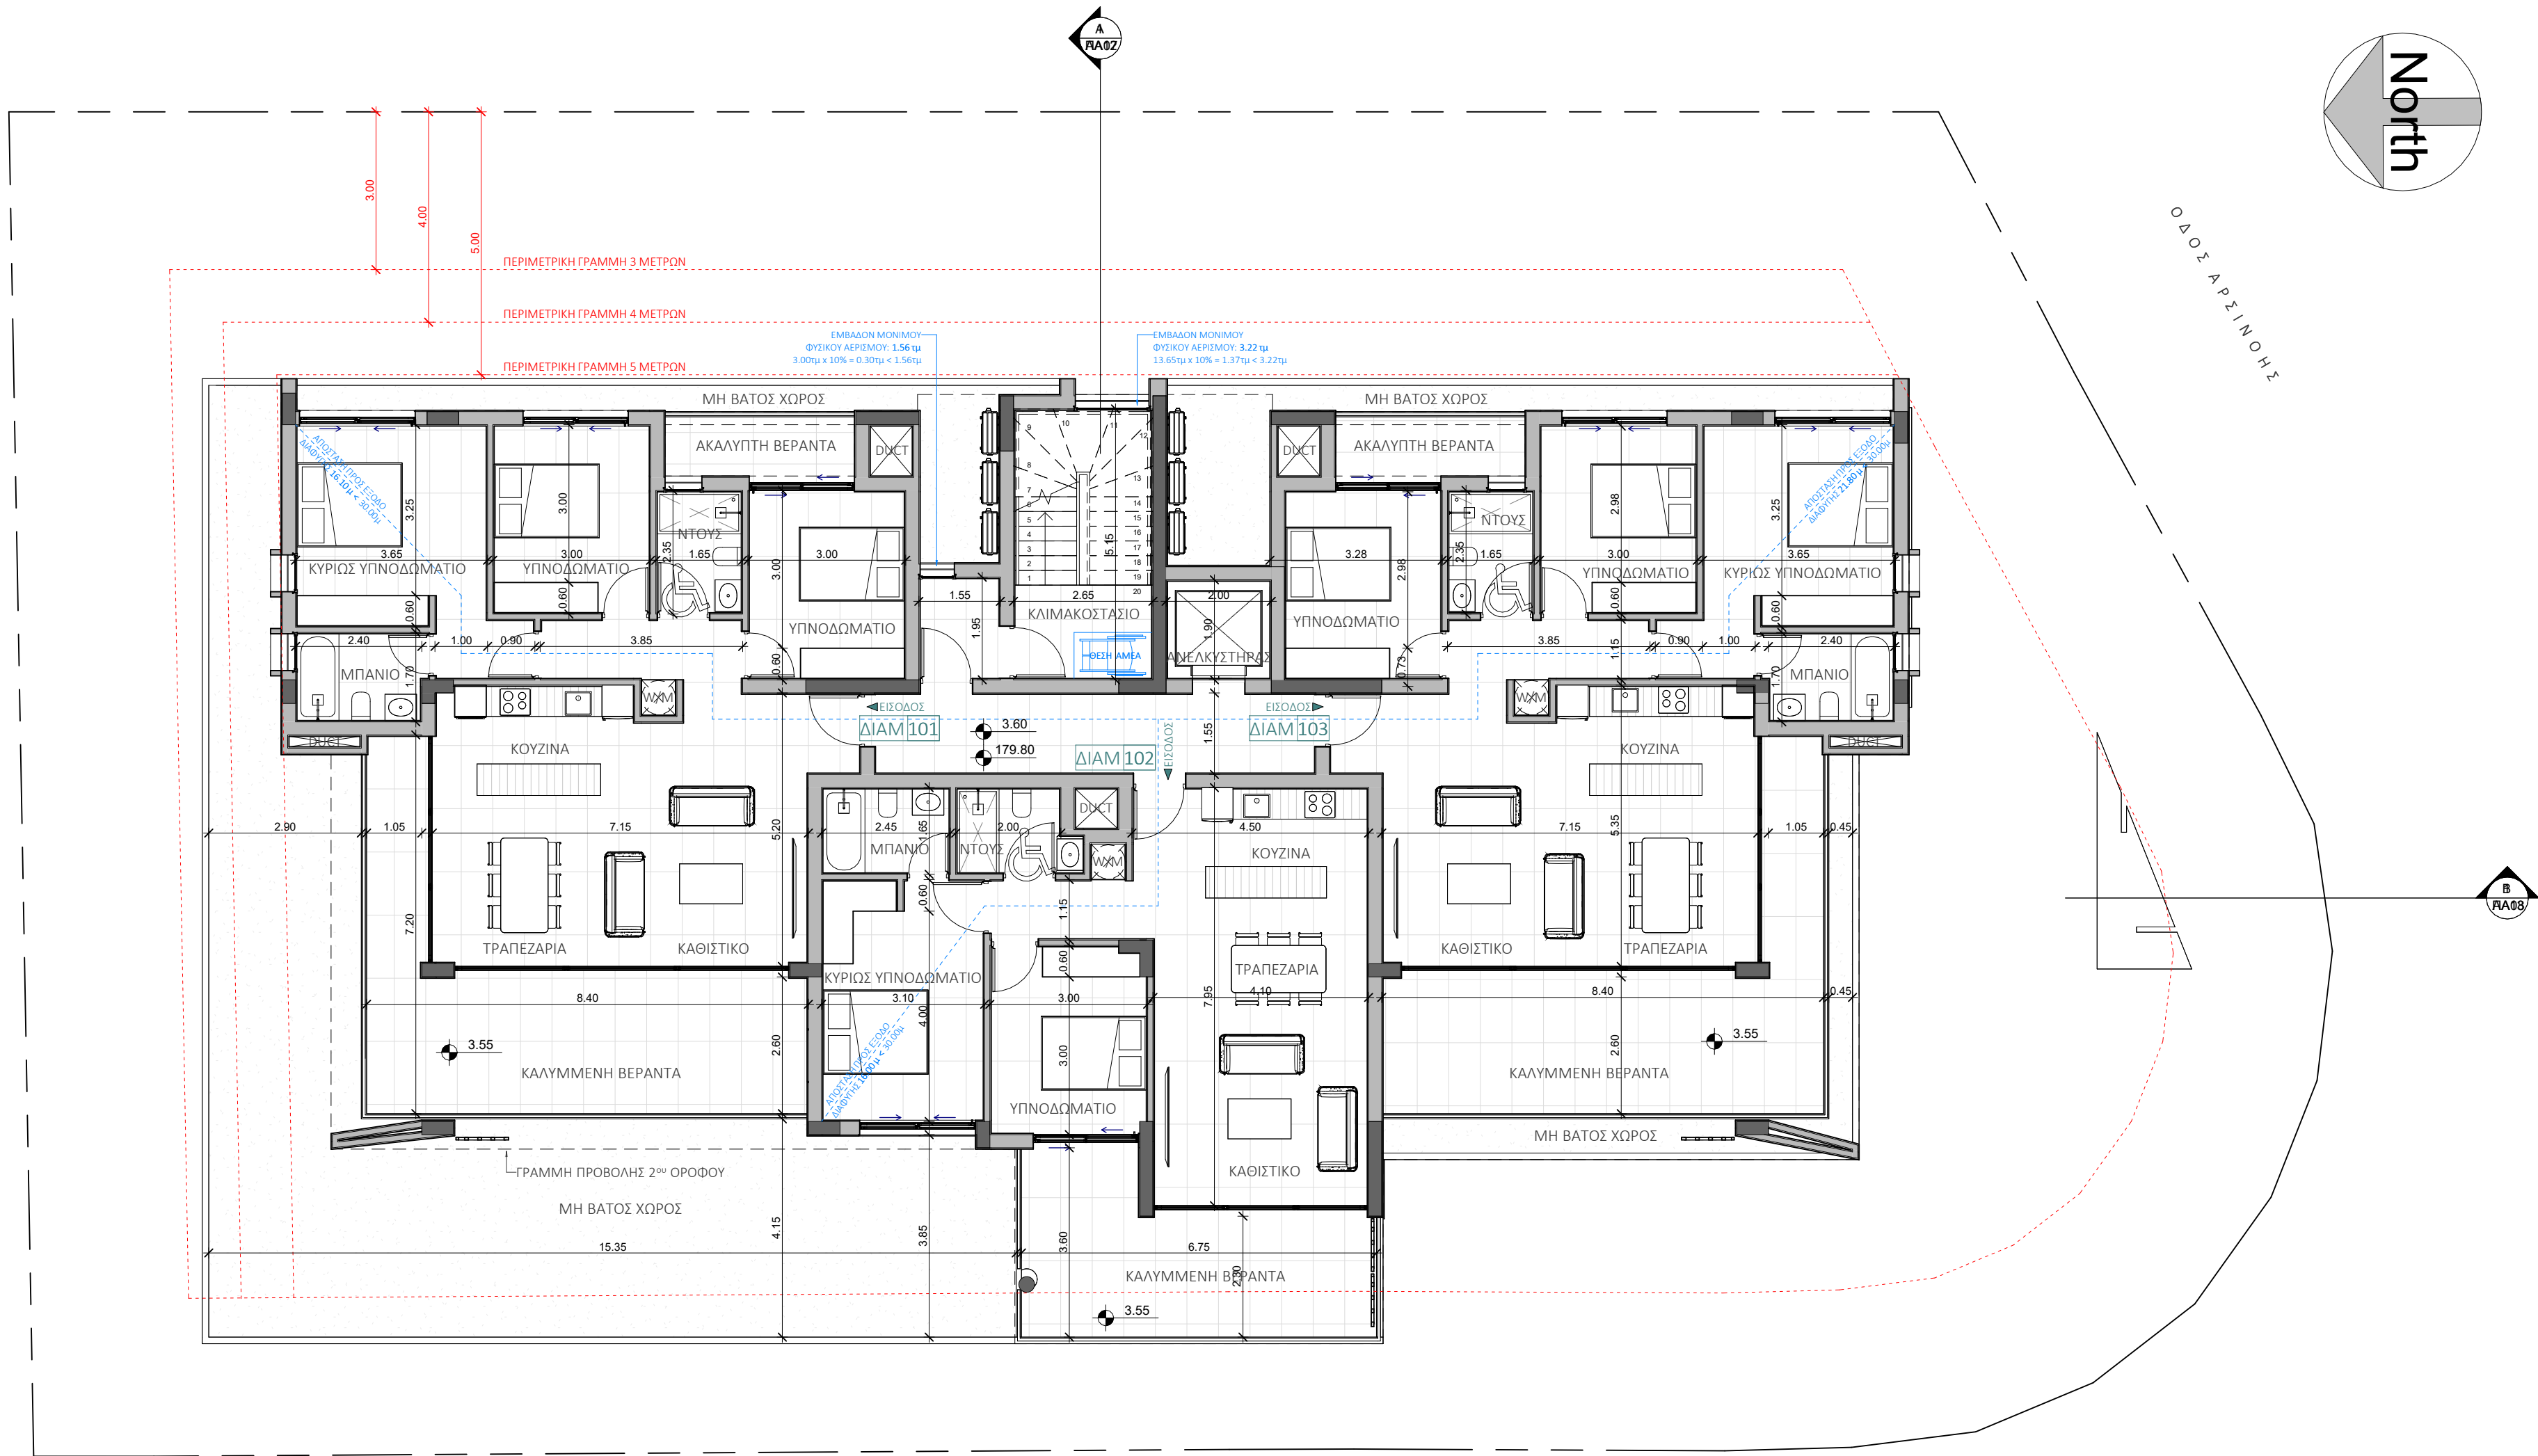

	1 ^{ος} ΟΡΟΦΟΣ				
	ΚΟΙΝ.	ΔΙΑΜ 101	ΔΙΑΜ 102	ΔΙΑΜ 103	ΣΥΝΟΛΟ
ΕΜΒ. ΠΕΡ. ΧΩΡ.	28.00 τμ	102.00 τμ	80.00 τμ	102.00 τμ	312.00 τμ
ΕΜΒ. ΚΑΛ. ΒΕΡ.	-	27.70 τμ	18.80 τμ	27.70 τμ	74.20 τμ
ΕΜΒ. ΑΚΑΛ. ΒΕΡ.	-	4.20 τμ	-	4.10 τμ	
ΑΠΟ. ΕΞ. ΚΥΝ.	-	16.10 μ	16.00 μ	21.80 μ	

(312.00 τμ x 25% = 78.00 τμ)

Ο Δ Ο Σ Τ Ε Ρ Ρ Α Σ Α Ν Τ Α Σ



ΕΡΓΟ

CH152- ΔΙΑΜΕΡΙΣΜΑΤΑ ΣΤΟΝ
ΣΤΡΟΒΟΛΟ

ΣΤΑΔΙΟ

ΠΟΛΕΟΔΟΜΙΚΗ ΑΔΕΙΑ

ΣΧΕΔΙΟ

ΚΑΤΟΨΗ 1ου ΟΡΟΦΟΥ

31 01 2025


1 : 100 @ A2

AA04

ΣΤΟΙΧΕΙΑ ΜΕΛΕΤΗΤΗ

ΝΙΚΟΣ ΚΥΡΙΖΗ
ΑΡΧΙΤΕΚΤΟΝΑΣ ΜΗΧΑΝΙΚΟΣ - ΑΡ. Μ. ΕΤΕΚ Α192939

ΝΙΚΟΣ ΚΥΡΙΖΗ
Αρχιτέκτονας Μηχανικός
Αρ. Μ. ΕΤΕΚ Α192939

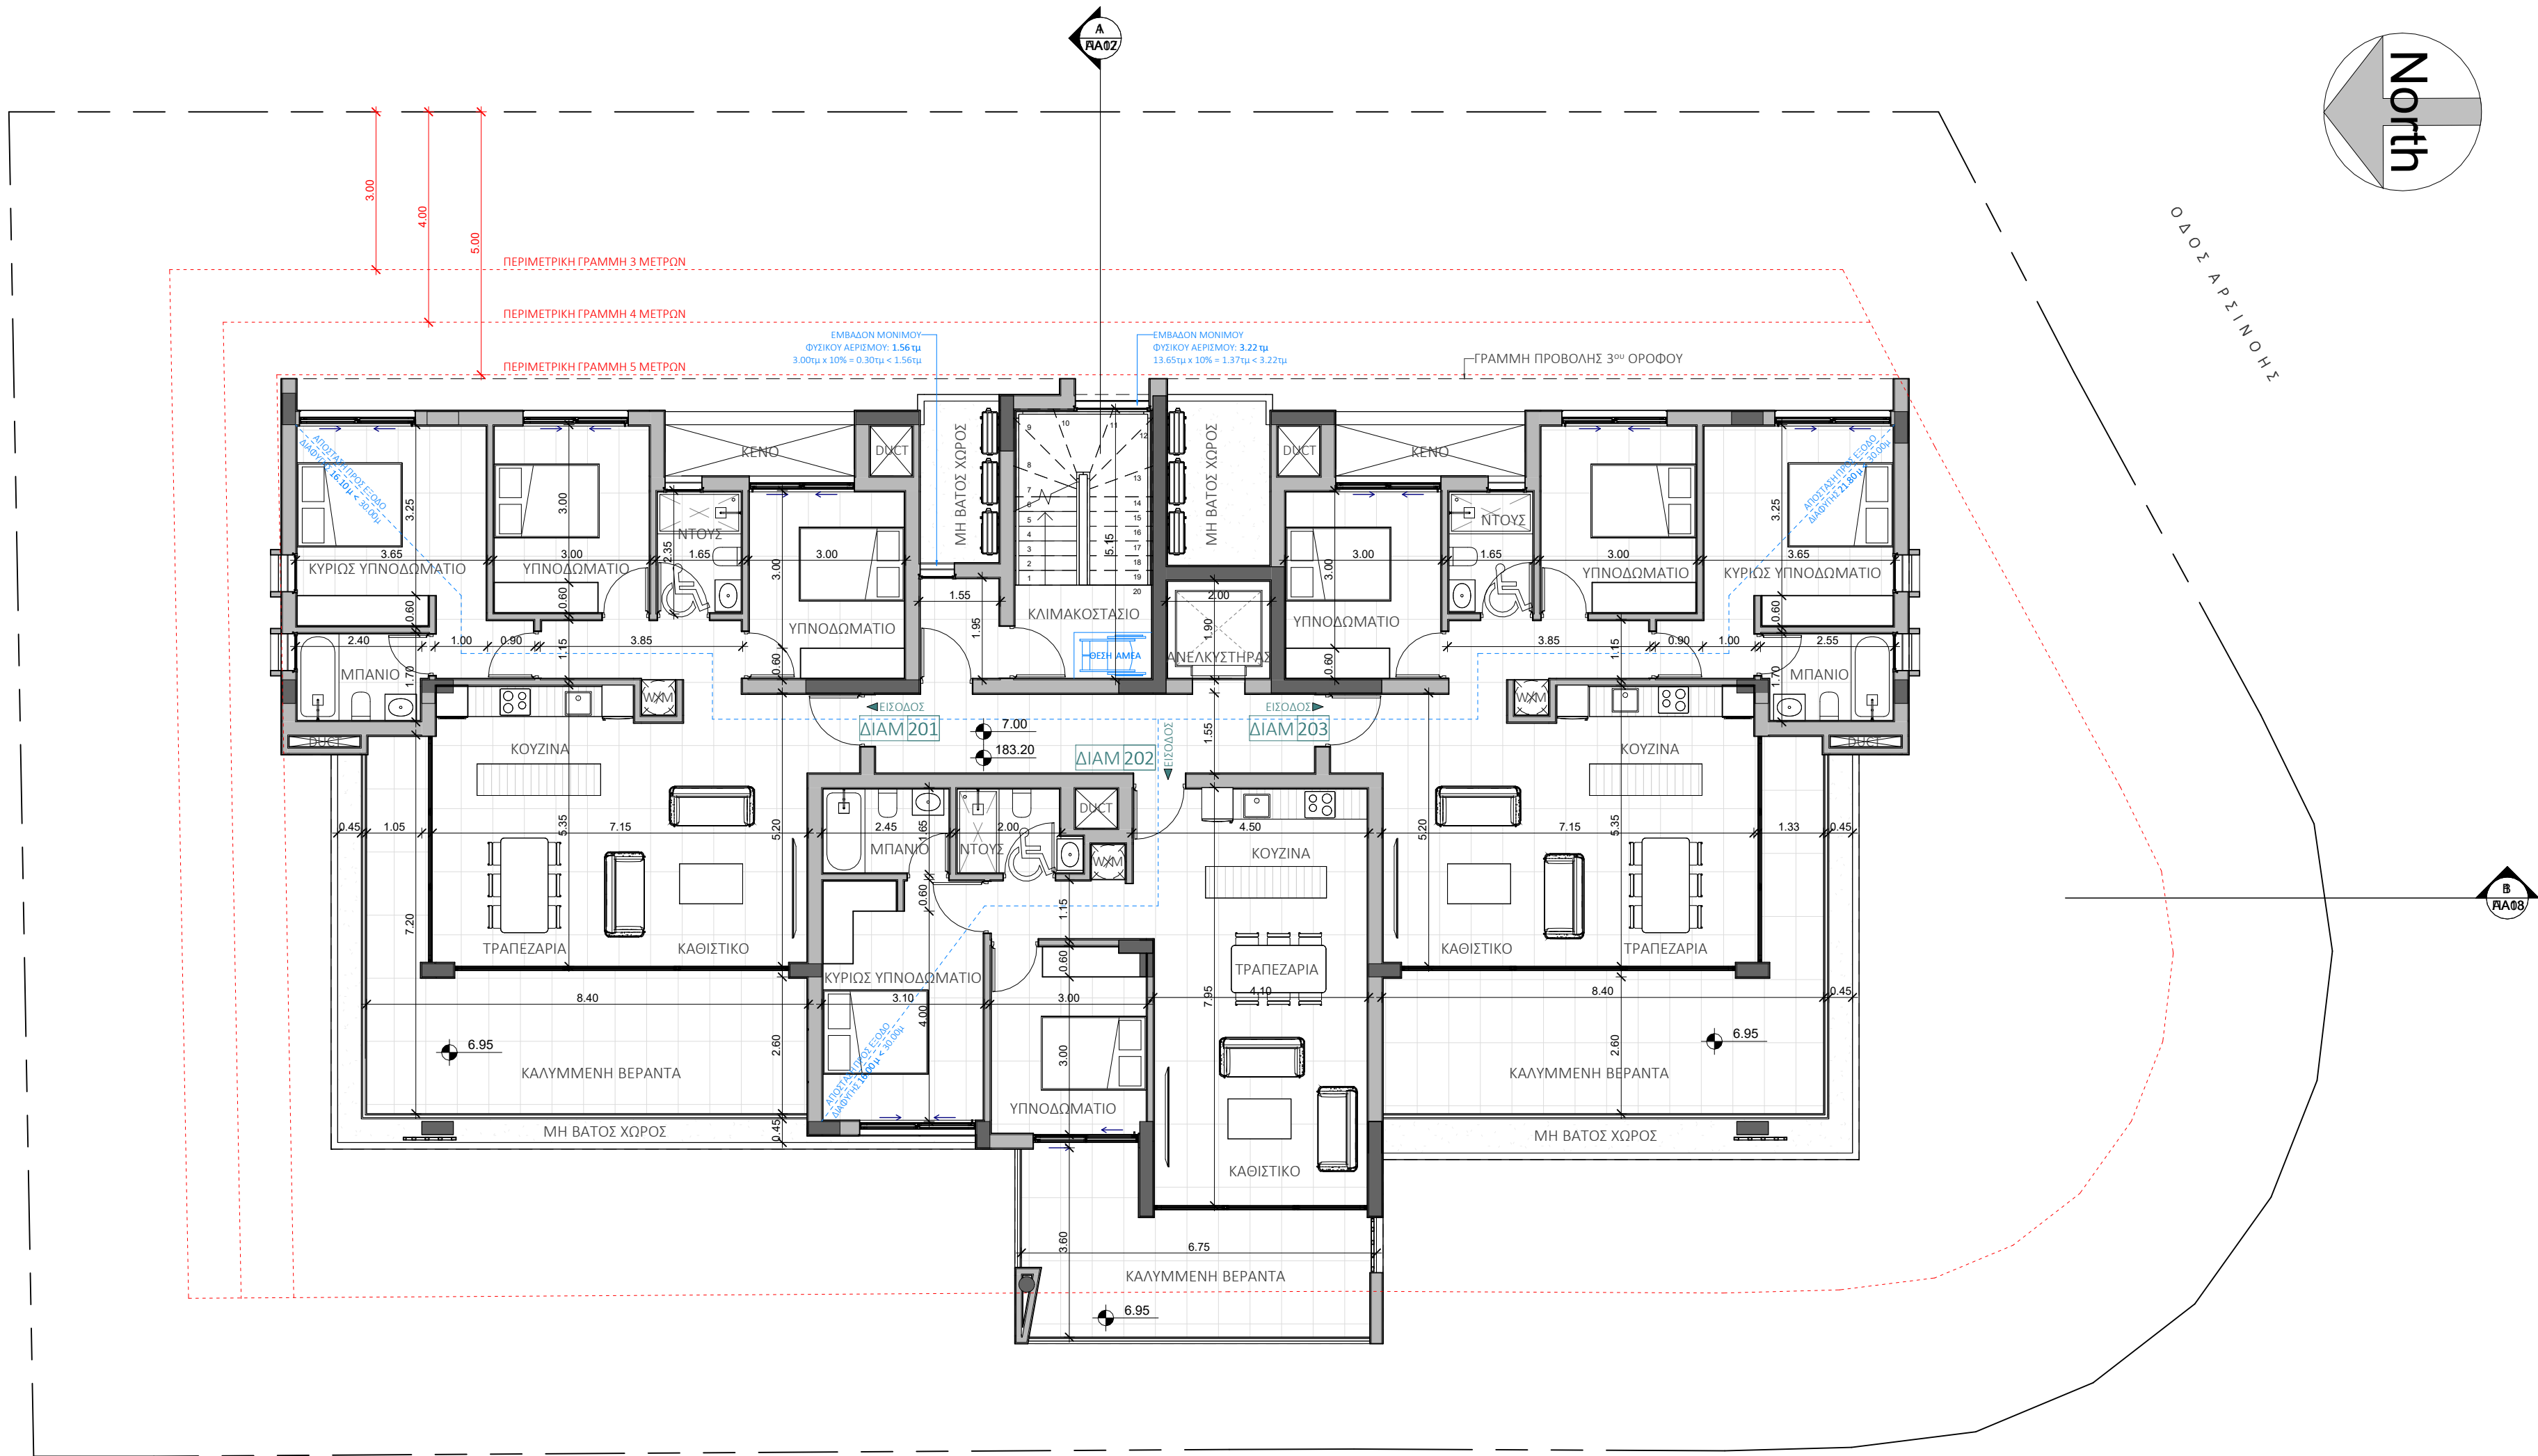

	2 ^{ος} ΟΡΟΦΟΣ				
	ΚΟΙΝ.	ΔΙΑΜ 201	ΔΙΑΜ 202	ΔΙΑΜ 203	ΣΥΝΟΛΟ
ΕΜΒ. ΠΕΡ. ΧΩΡ.	28.00 τμ	102.00 τμ	80.00 τμ	102.00 τμ	312.00 τμ
ΕΜΒ. ΚΑΛ. ΒΕΡ.	-	27.70 τμ	18.80 τμ	27.70 τμ	74.20 τμ
ΕΜΒ. ΑΚΑΛ. ΒΕΡ.	-	-	-	-	-
ΑΠΟ. ΕΞ. ΚΥΝ.	-	16.10 μ	16.00 μ	21.80 μ	-

(312.00 τμ x 25% = 78.00 τμ)

Ο Δ Ο Σ Τ Ε Ρ Ρ Α Σ Α Ν Τ Α Σ



ΕΡΓΟ

CH152- ΔΙΑΜΕΡΙΣΜΑΤΑ ΣΤΟΝ
ΣΤΡΟΒΟΛΟ

ΣΤΑΔΙΟ

ΠΟΛΕΟΔΟΜΙΚΗ ΑΔΕΙΑ

ΣΧΕΔΙΟ

ΚΑΤΟΨΗ 2ου ΟΡΟΦΟΥ

31 01 2025


1 : 100 @ A2

AA05

ΣΤΟΙΧΕΙΑ ΜΕΛΕΤΗΤΗ

ΝΙΚΟΣ ΚΥΡΙΖΗ
ΑΡΧΙΤΕΚΤΟΝΑΣ ΜΗΧΑΝΙΚΟΣ - ΑΡ. Μ. ΕΤΕΚ Α192939

ΝΙΚΟΣ ΚΥΡΙΖΗ
Αρχιτέκτονας Μηχανικός
Αρ. Μ. ΕΤΕΚ Α192939

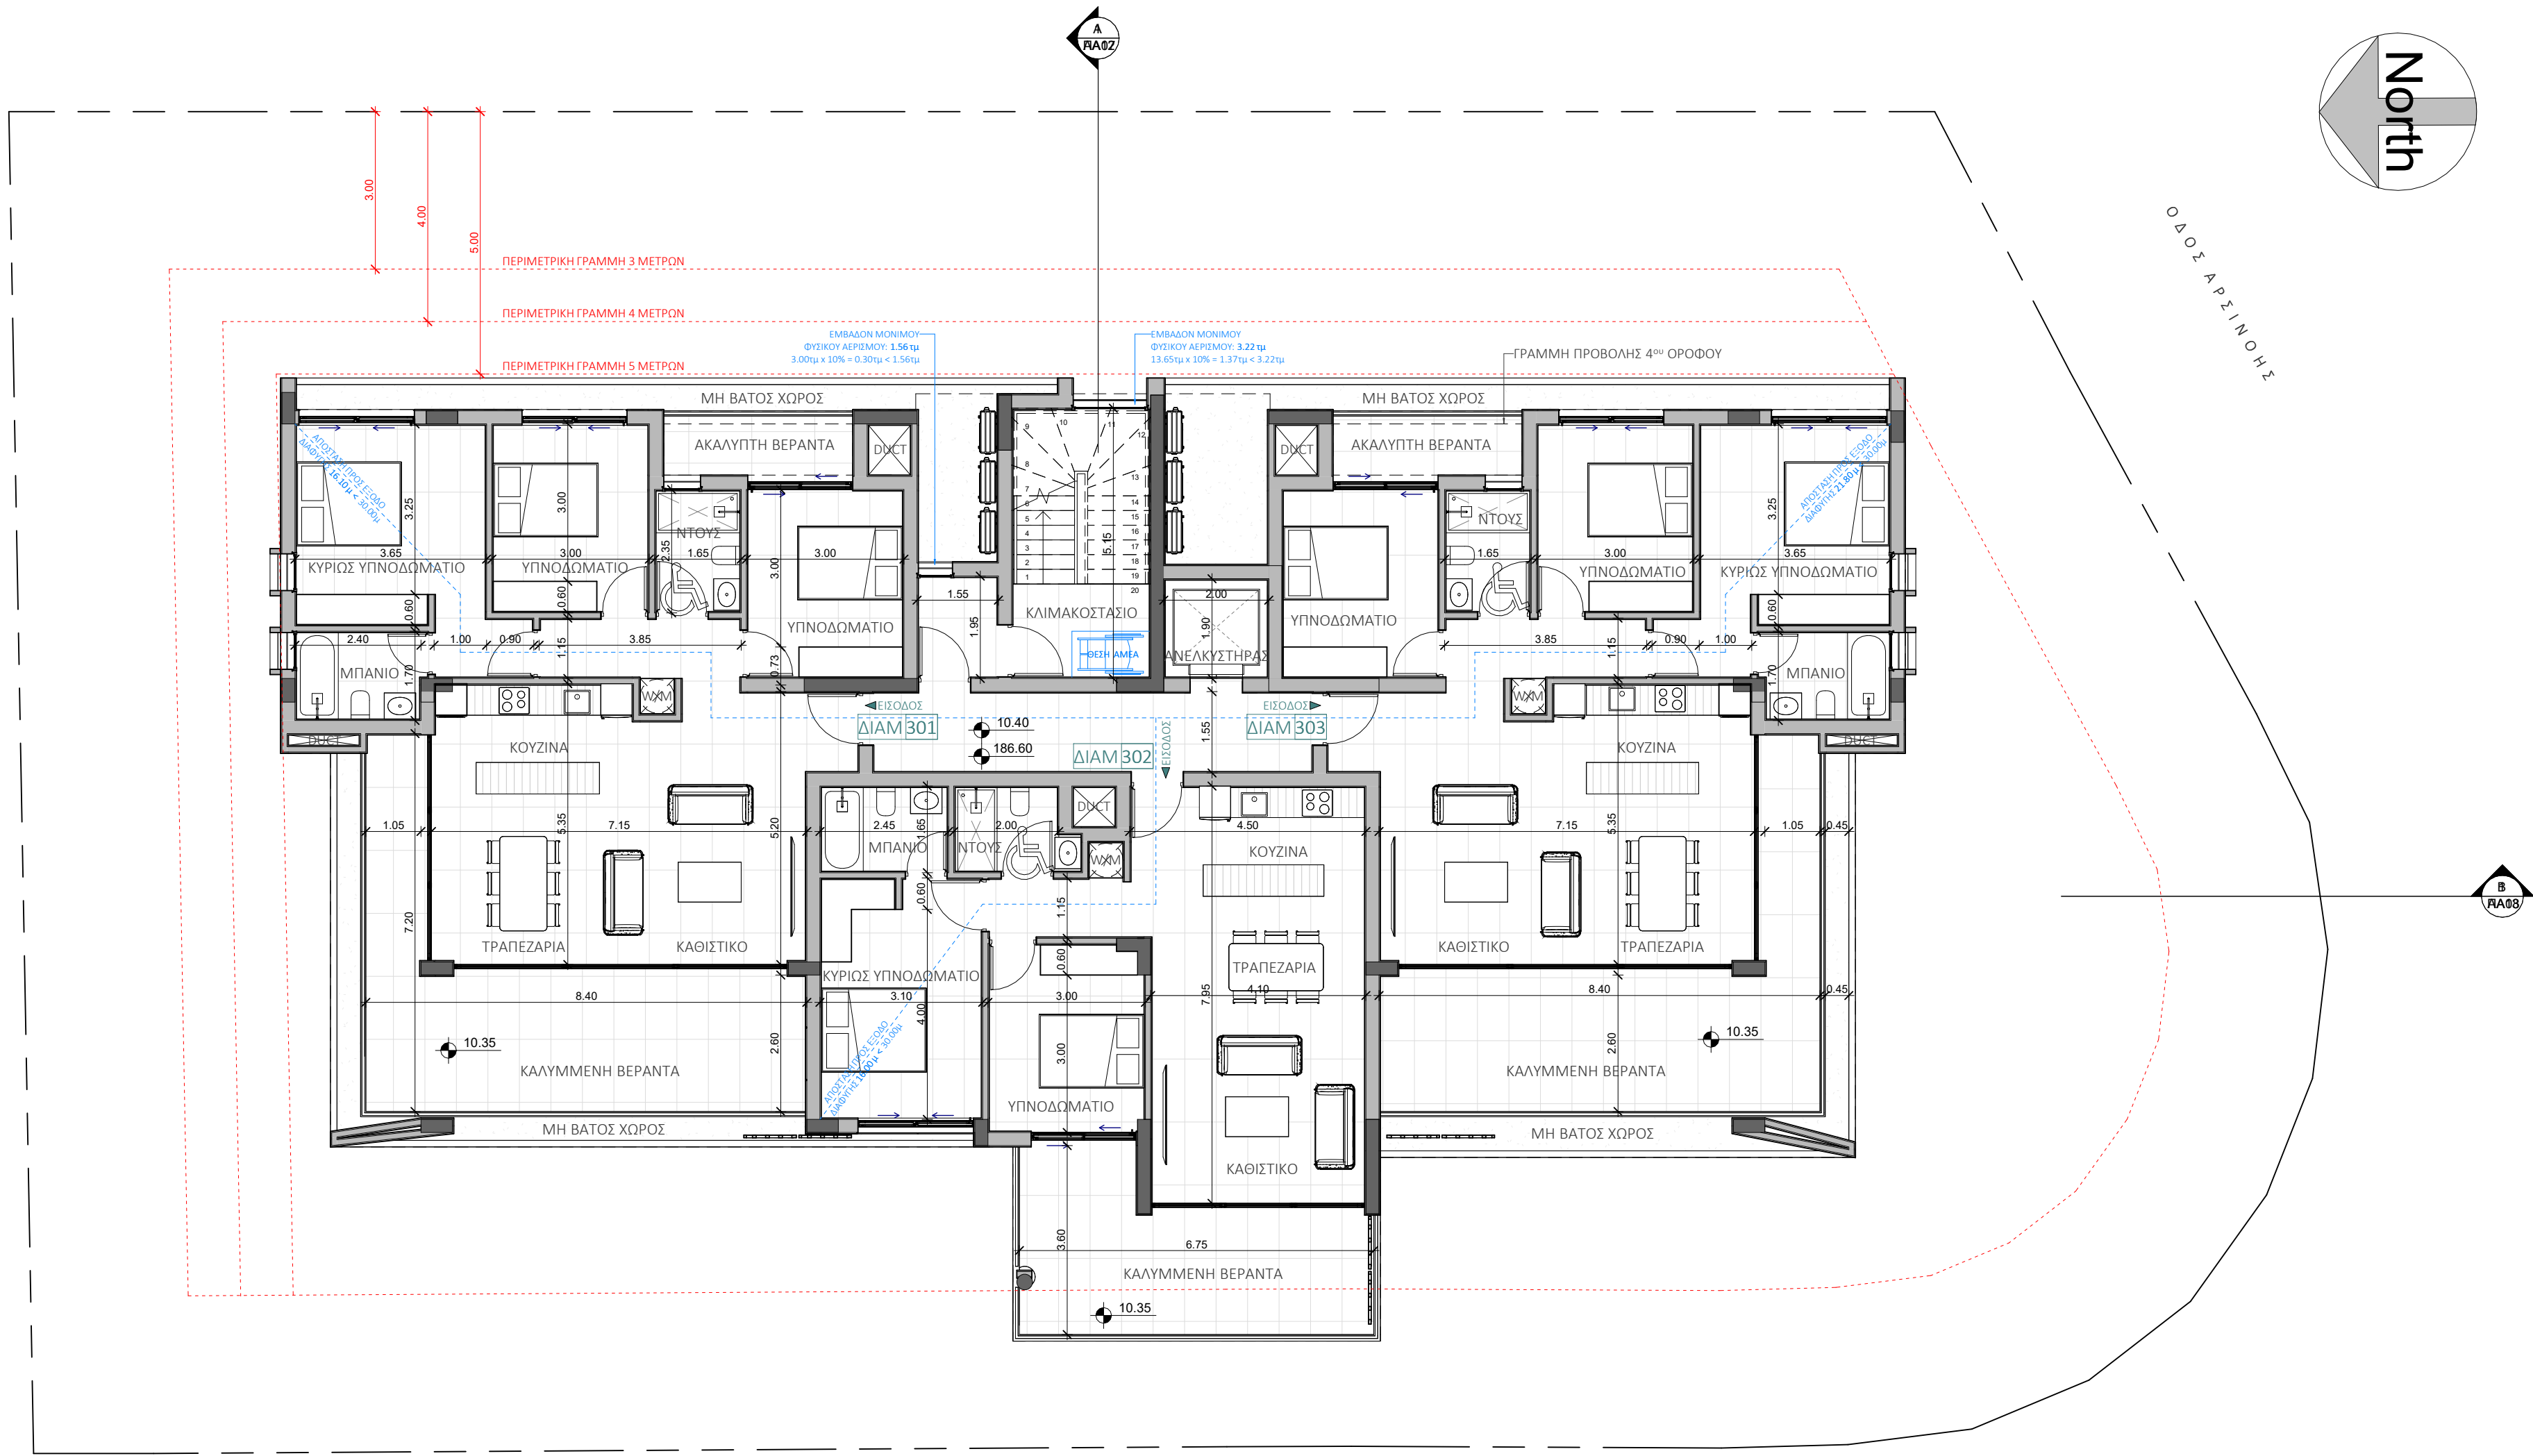

	3ος ΟΡΟΦΟΣ				
	ΚΟΙΝ.	ΔΙΑΜ 301	ΔΙΑΜ 302	ΔΙΑΜ 303	ΣΥΝΟΛΟ
ΕΜΒ. ΠΕΡ. ΧΩΡ.	28.00 τμ	102.00 τμ	80.00 τμ	102.00 τμ	312.00 τμ
ΕΜΒ. ΚΑΛ. ΒΕΡ.	-	27.70 τμ	18.80 τμ	27.70 τμ	74.20 τμ
ΕΜΒ. ΑΚΑΛ. ΒΕΡ.	-	4.20 τμ	-	4.10 τμ	
ΑΠΟ. ΕΞ. ΚΥΝ.	-	16.10 μ	16.00 μ	21.80 μ	

(312.00 τμ x 25% = 78.00 τμ)

Ο Δ Ο Σ Τ Ε Ρ Ρ Α Σ Α Ν Τ Α Σ



ΕΡΓΟ

CH152- ΔΙΑΜΕΡΙΣΜΑΤΑ ΣΤΟΝ
ΣΤΡΟΒΟΛΟ

ΣΤΑΔΙΟ

ΠΟΛΕΟΔΟΜΙΚΗ ΑΔΕΙΑ

ΣΧΕΔΙΟ

ΚΑΤΟΨΗ 3ου ΟΡΟΦΟΥ

31 01 2025


1 : 100 @ A2

AA06

ΣΤΟΙΧΕΙΑ ΜΕΛΕΤΗΤΗ

ΝΙΚΟΣ ΚΥΡΙΖΗ
ΑΡΧΙΤΕΚΤΟΝΑΣ ΜΗΧΑΝΙΚΟΣ - ΑΡ. Μ. ΕΤΕΚ Α192939


ΝΙΚΟΣ ΚΥΡΙΖΗ
Αρχιτέκτονας Μηχανικός
Αρ. Μ. ΕΤΕΚ Α192939

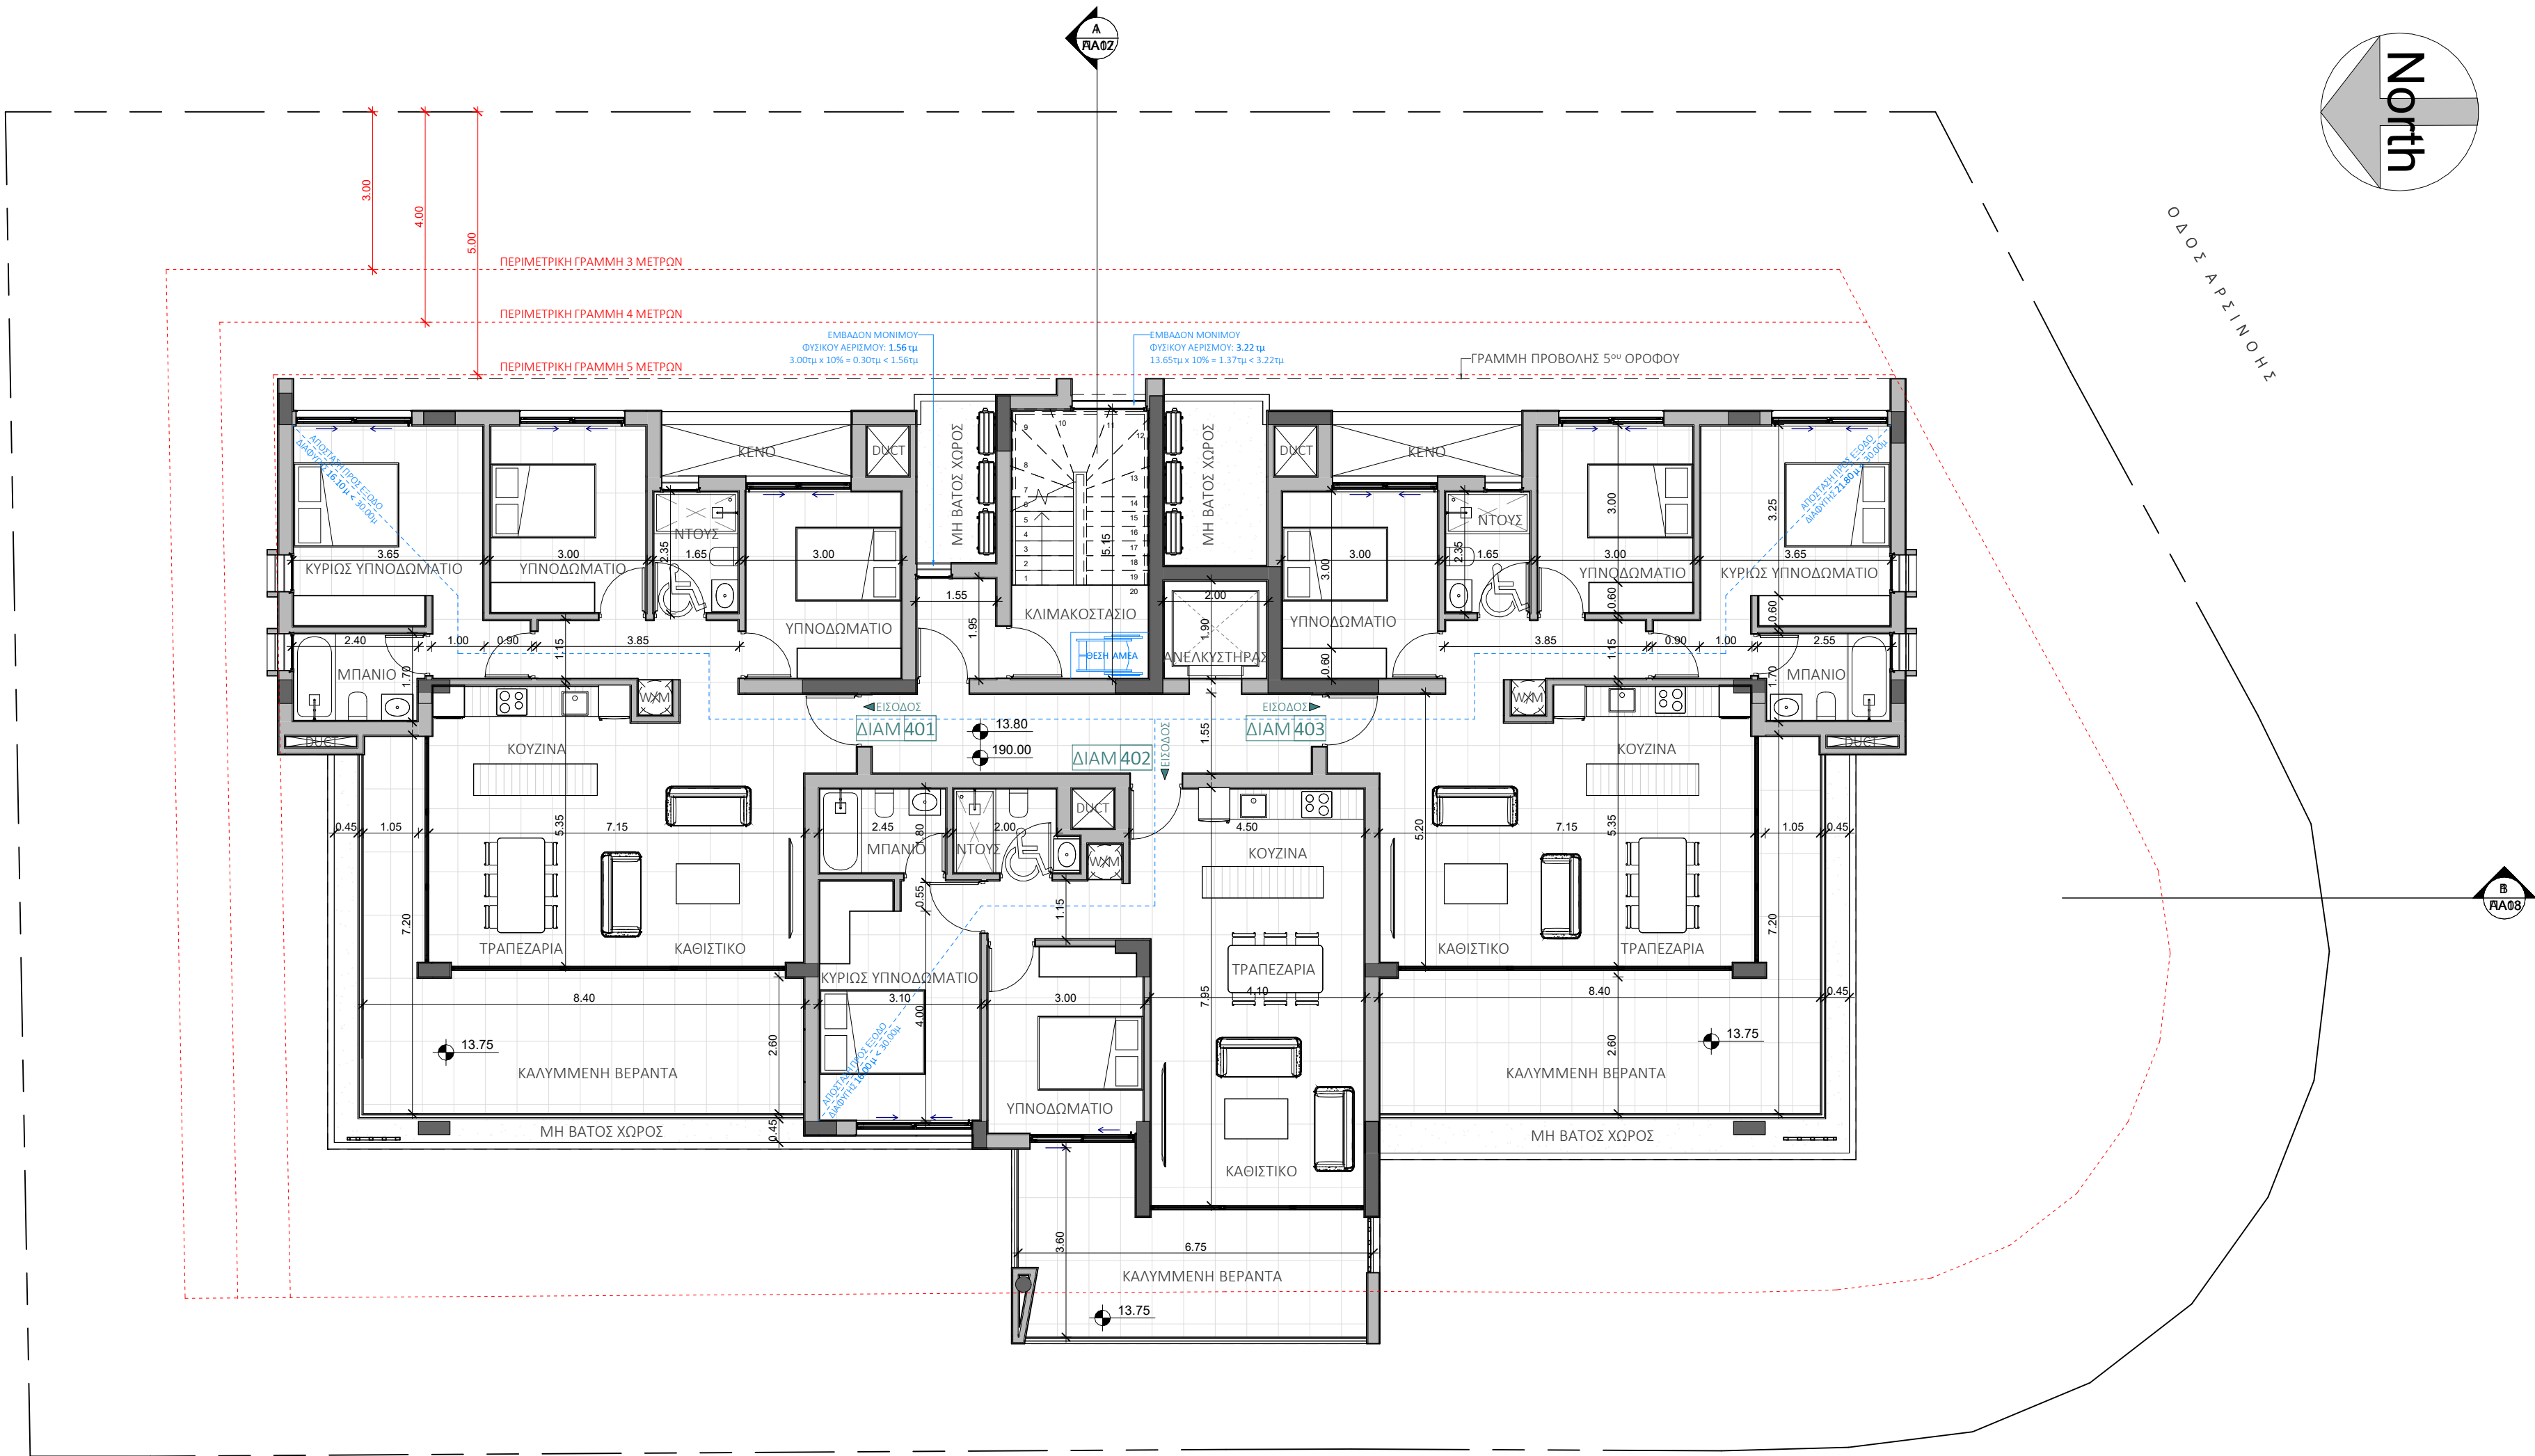

4 ^{ος} ΟΡΟΦΟΣ					
	ΚΟΙΝ.	ΔΙΑΜ 401	ΔΙΑΜ 402	ΔΙΑΜ 403	ΣΥΝΟΛΟ
ΕΜΒ. ΠΕΡ. ΧΩΡ.	28.00 τμ	102.00 τμ	80.00 τμ	102.00 τμ	312.00 τμ
ΕΜΒ. ΚΑΛ. ΒΕΡ.	-	27.70 τμ	18.80 τμ	27.70 τμ	74.20 τμ
ΕΜΒ. ΑΚΑΛ. ΒΕΡ.	-	-	-	-	-
ΑΠΟ. ΕΞ. ΚΥΝ.	-	16.10 μ	16.00 μ	21.80 μ	

(312.00 τμ x 25% = 78.00 τμ)

Ο Δ Ο Σ Τ Ε Ρ Ρ Α Σ Α Ν Τ Α Σ

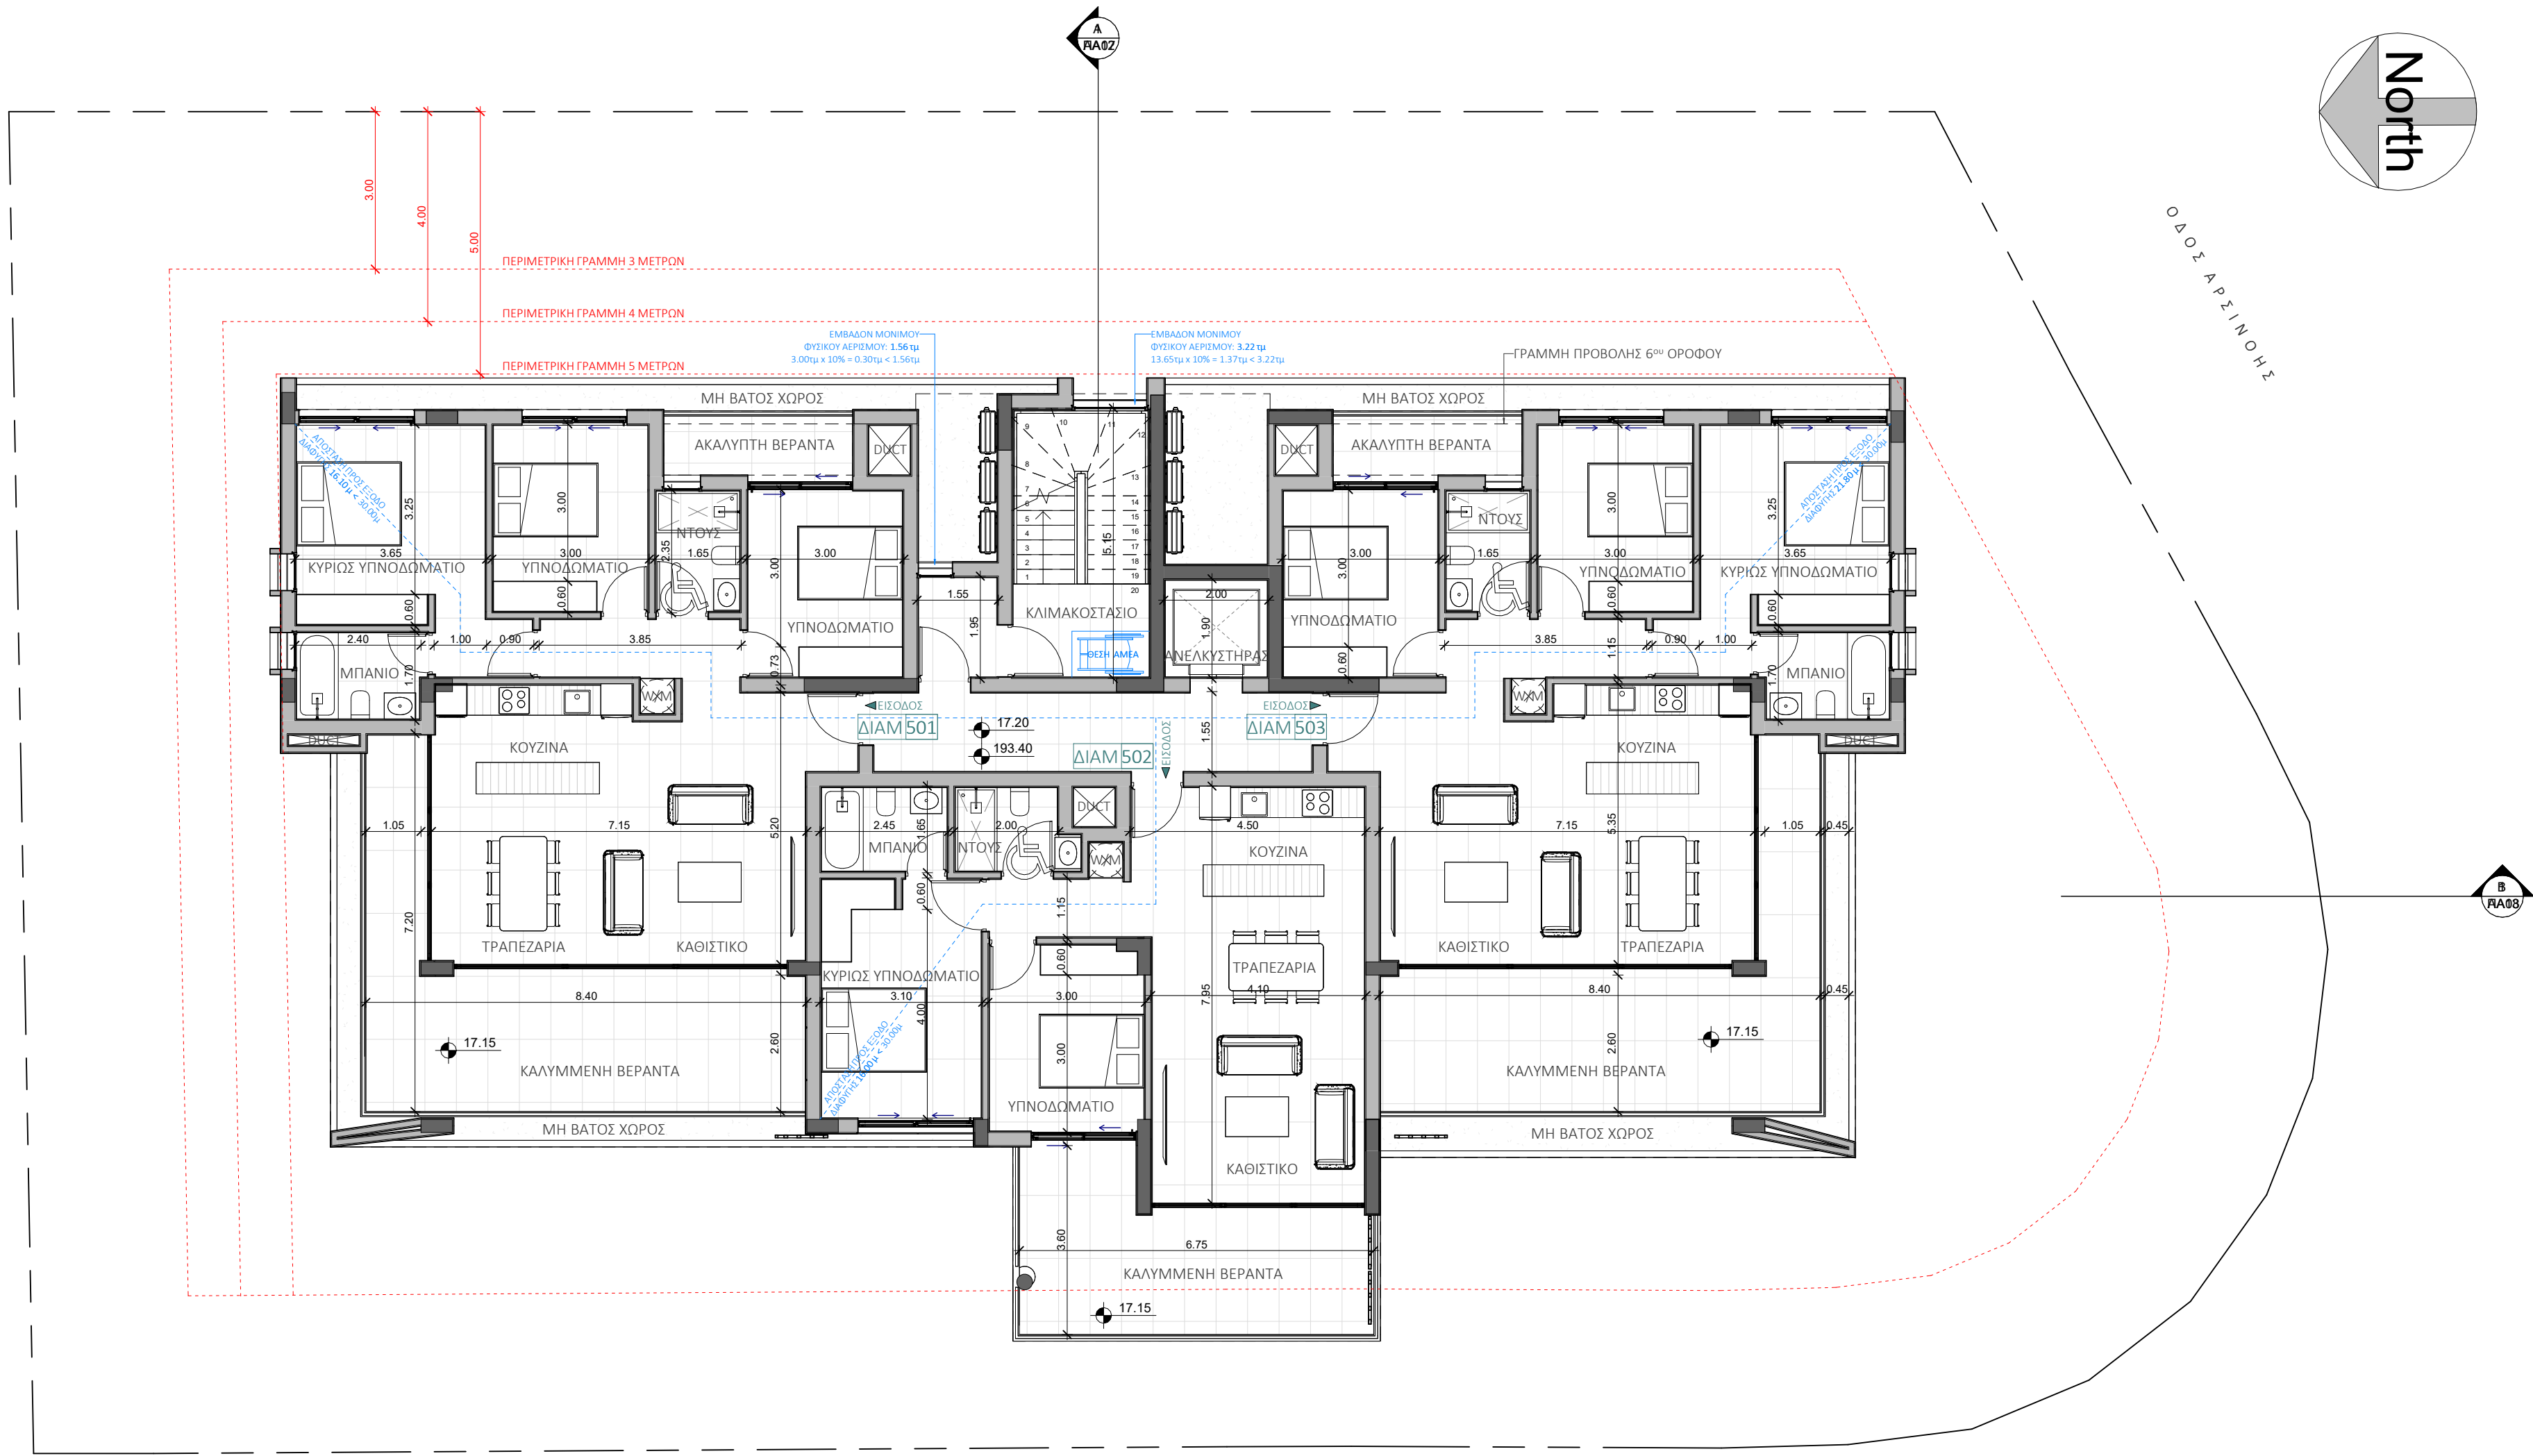

	5 ^{ος} ΟΡΟΦΟΣ				
	ΚΟΙΝ.	ΔΙΑΜ 501	ΔΙΑΜ 502	ΔΙΑΜ 503	ΣΥΝΟΛΟ
ΕΜΒ. ΠΕΡ. ΧΩΡ.	28.00 τμ	102.00 τμ	80.00 τμ	102.00 τμ	312.00 τμ
ΕΜΒ. ΚΑΛ. ΒΕΡ.	-	27.70 τμ	18.80 τμ	27.70 τμ	74.20 τμ
ΕΜΒ. ΑΚΑΛ. ΒΕΡ.	-	4.20 τμ	-	4.10 τμ	
ΑΠΟ. ΕΞ. ΚΥΝ.	-	16.10 μ	16.00 μ	21.80 μ	

(312.00 τμ x 25% = 78.00 τμ)

Ο Δ Ο Σ Τ Ε Ρ Ρ Α Σ Α Ν Τ Α Σ



ΕΡΓΟ

CH152- ΔΙΑΜΕΡΙΣΜΑΤΑ ΣΤΟΝ
ΣΤΡΟΒΟΛΟ

ΣΤΑΔΙΟ

ΠΟΛΕΟΔΟΜΙΚΗ ΑΔΕΙΑ

ΣΧΕΔΙΟ

ΚΑΤΟΨΗ 5ου ΟΡΟΦΟΥ

31 01 2025


1 : 100 @ A2

AA08

ΣΤΟΙΧΕΙΑ ΜΕΛΕΤΗΤΗ

ΝΙΚΟΣ ΚΥΡΙΖΗ
ΑΡΧΙΤΕΚΤΟΝΑΣ ΜΗΧΑΝΙΚΟΣ - ΑΡ. Μ. ΕΤΕΚ Α192939

ΝΙΚΟΣ ΚΥΡΙΖΗ
Αρχιτέκτονας Μηχανικός
Αρ. Μ. ΕΤΕΚ Α192939

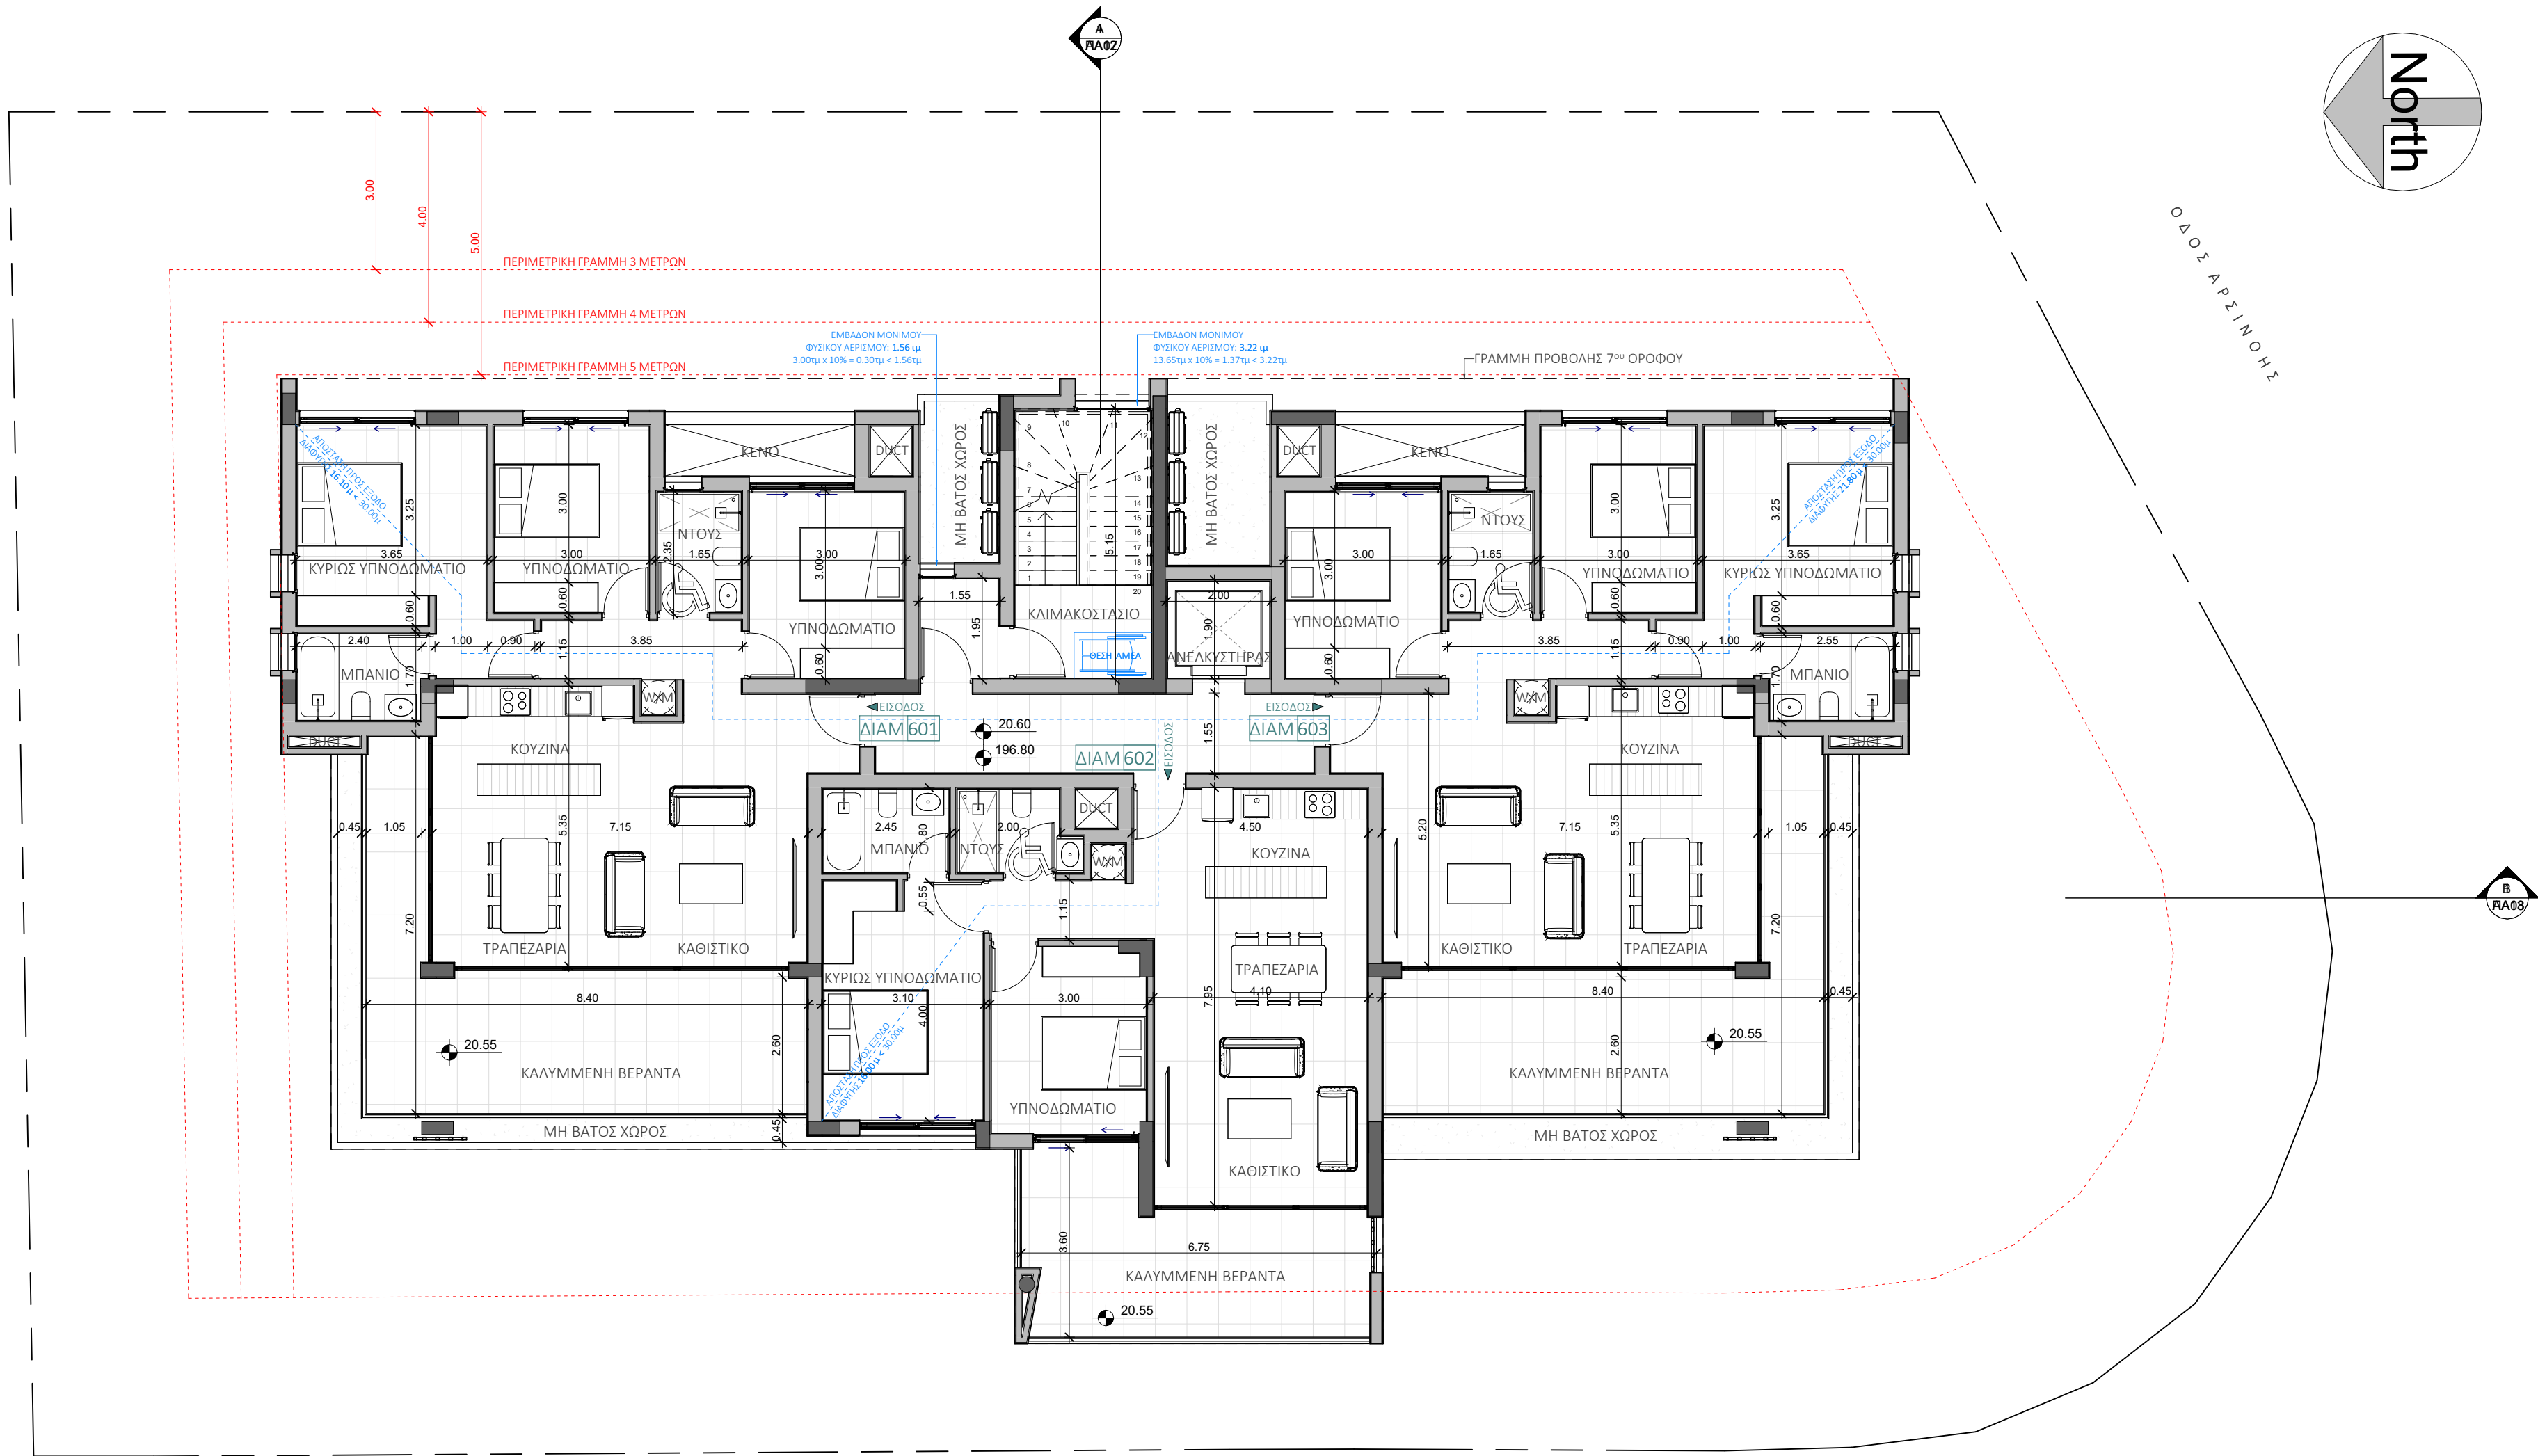

	6 ^{ος} ΟΡΟΦΟΣ				
	ΚΟΙΝ.	ΔΙΑΜ 601	ΔΙΑΜ 602	ΔΙΑΜ 603	ΣΥΝΟΛΟ
ΕΜΒ. ΠΕΡ. ΧΩΡ.	28.00 τμ	102.00 τμ	80.00 τμ	102.00 τμ	312.00 τμ
ΕΜΒ. ΚΑΛ. ΒΕΡ.	-	27.70 τμ	18.80 τμ	27.70 τμ	74.20 τμ
ΕΜΒ. ΑΚΑΛ. ΒΕΡ.	-	-	-	-	-
ΑΠΟ. ΕΞ. ΚΥΝ.	-	16.10 μ	16.00 μ	21.80 μ	

(312.00 τμ x 25% = 78.00 τμ)

ΟΔΟΣ ΤΕΡΡΑΣΑΝΤΑΣ



ΕΡΓΟ

CH152- ΔΙΑΜΕΡΙΣΜΑΤΑ ΣΤΟΝ
ΣΤΡΟΒΟΛΟ

ΣΤΑΔΙΟ

ΠΟΛΕΟΔΟΜΙΚΗ ΑΔΕΙΑ

ΣΧΕΔΙΟ

ΚΑΤΟΨΗ 6ου ΟΡΟΦΟΥ

31 01 2025


1 : 100 @ A2

AA09

ΣΤΟΙΧΕΙΑ ΜΕΛΕΤΗΤΗ

ΝΙΚΟΣ ΚΥΡΙΖΗ
ΑΡΧΙΤΕΚΤΟΝΑΣ ΜΗΧΑΝΙΚΟΣ - ΑΡ. Μ. ΕΤΕΚ Α192939

ΝΙΚΟΣ ΚΥΡΙΖΗ
Αρχιτέκτονας Μηχανικός
Αρ. Μ. ΕΤΕΚ Α192939

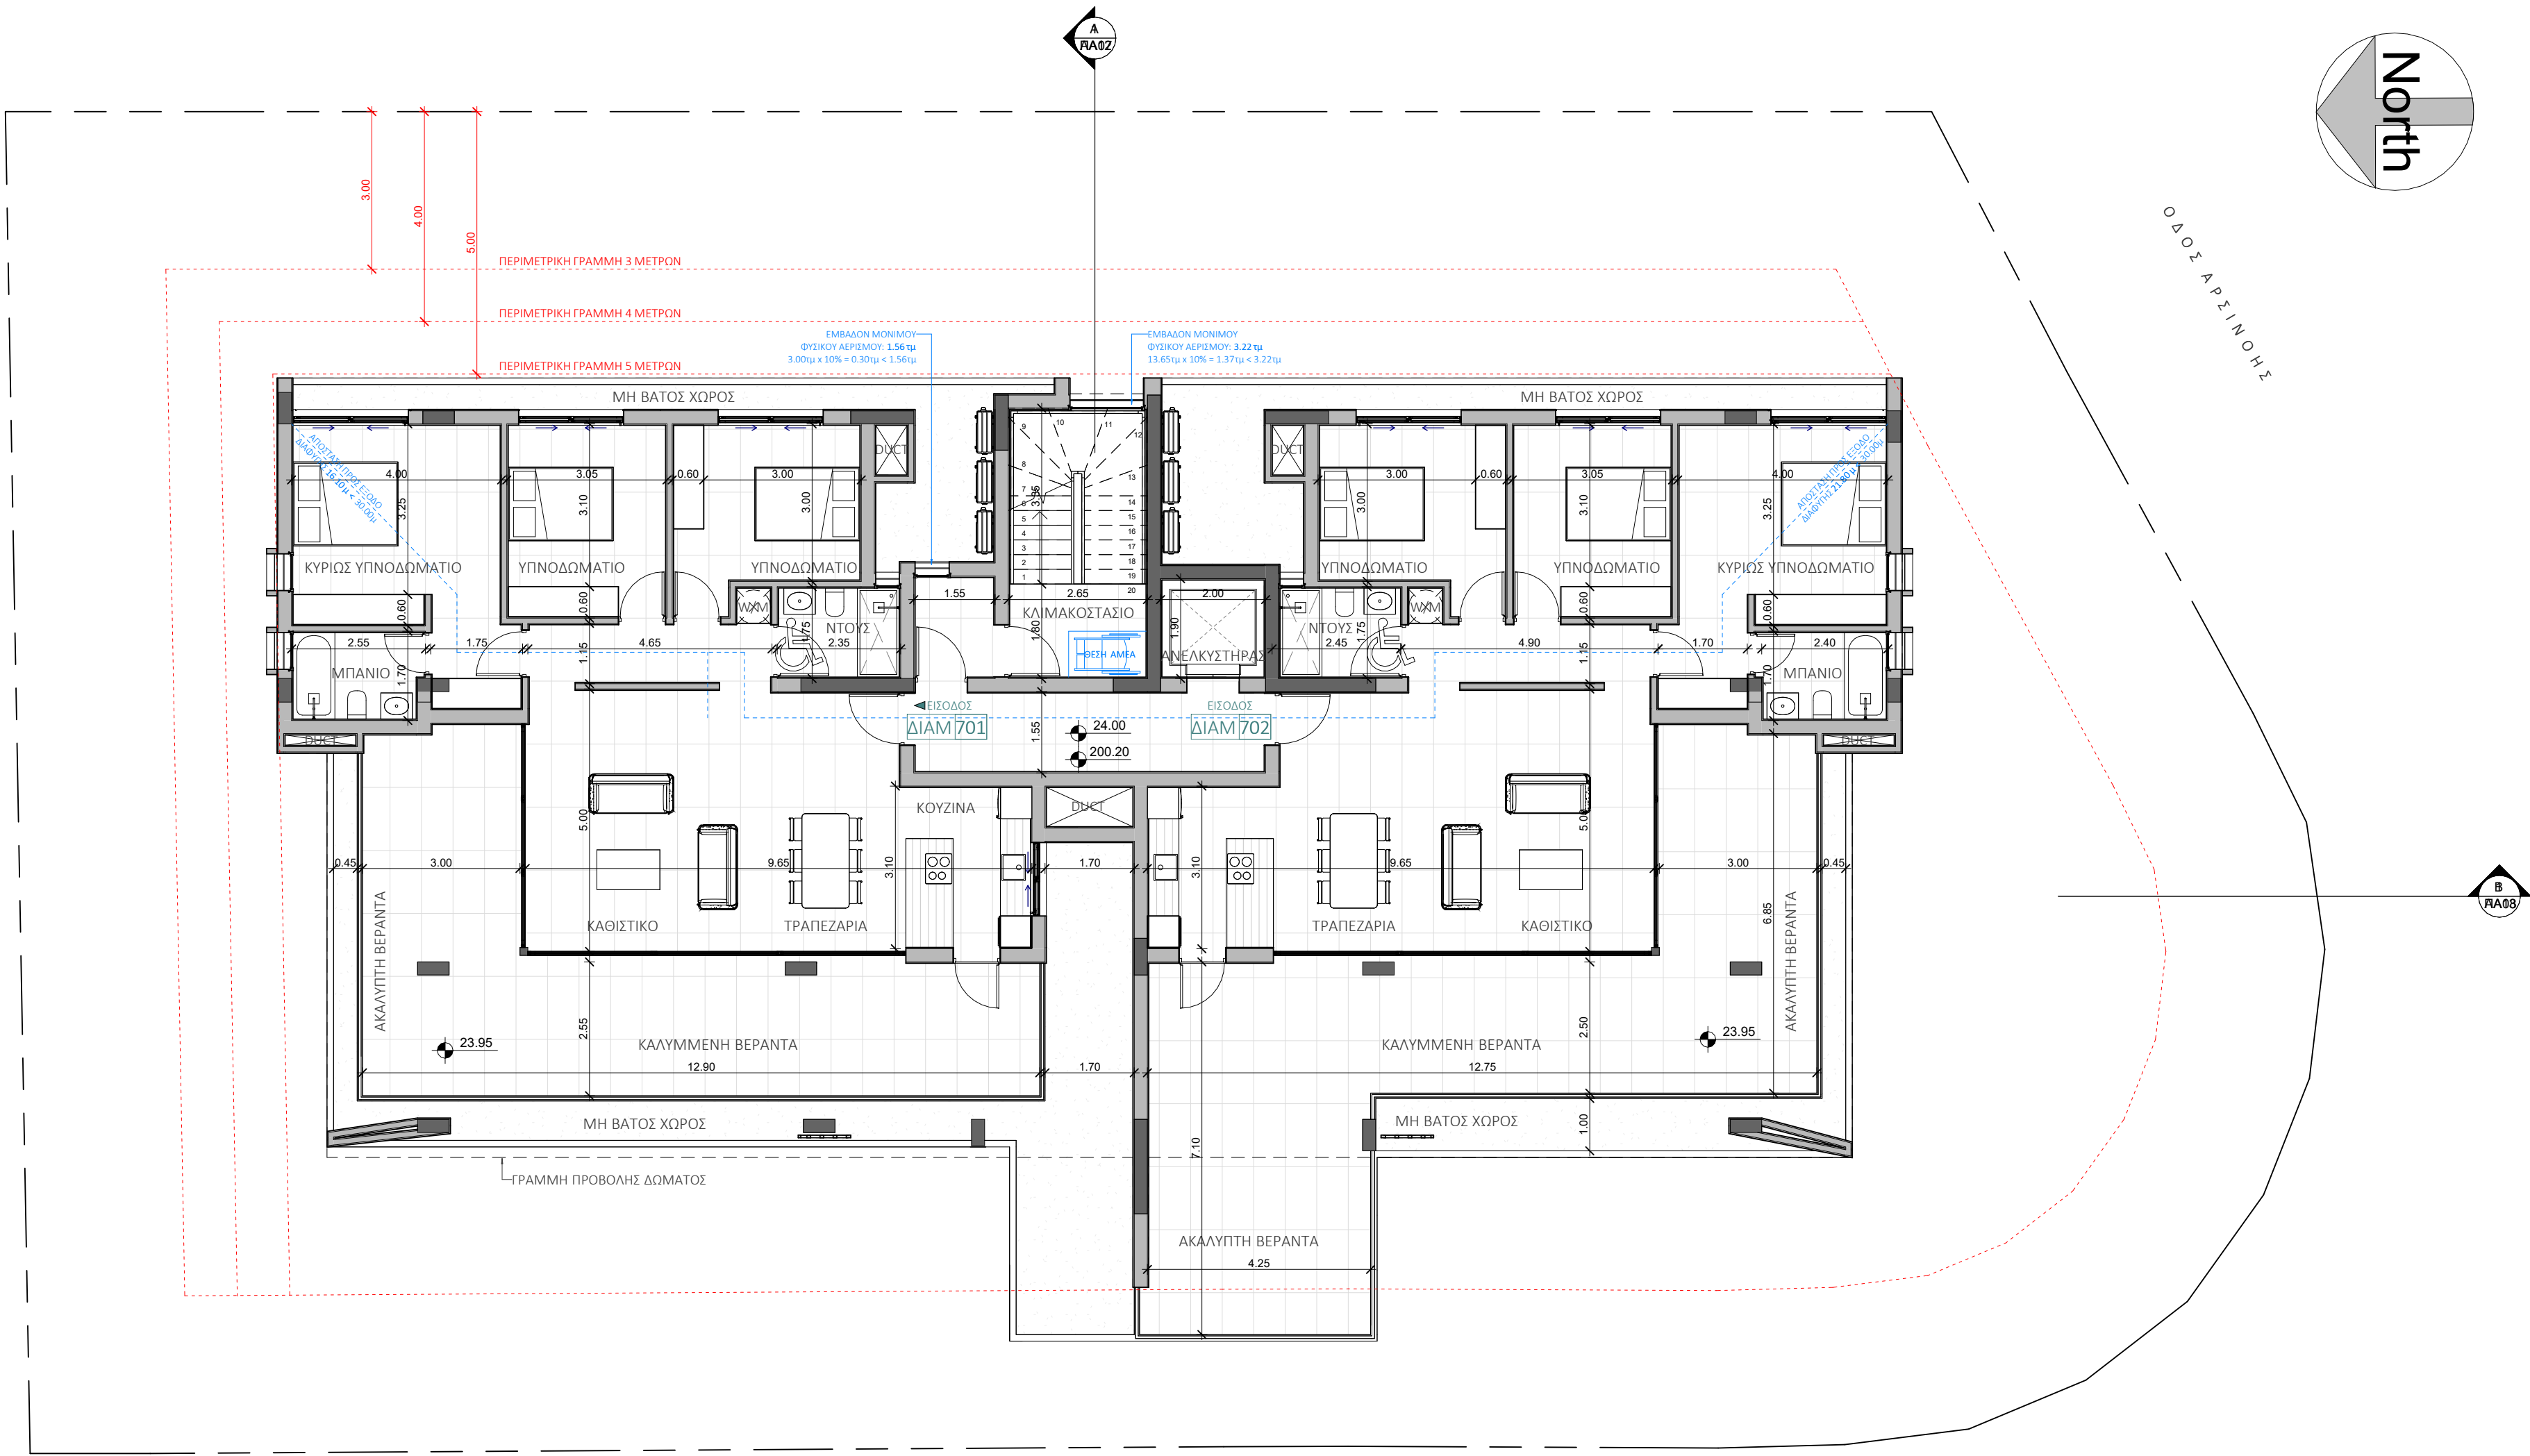

7ος ΟΡΟΦΟΣ				
	ΚΟΙΝ.	ΔΙΑΜ 701	ΔΙΑΜ 702	ΣΥΝΟΛΟ
ΕΜΒ. ΠΕΡ. ΧΩΡ.	13.80 τμ	112.60 τμ	112.60 τμ	239.00 τμ
ΕΜΒ. ΚΑΛ. ΒΕΡ.	-	39.50 τμ	43.50 τμ	83.00 τμ
ΕΜΒ. ΑΚΑΛ. ΒΕΡ.	-	7.20 τμ	21.80 τμ	
ΑΠΟ. ΕΞ. ΚΥΝ.	-	16.10 μ	16.00 μ	

Ο Δ Ο Σ Τ Ε Ρ Ρ Α Σ Α Ν Τ Α Σ

ΕΡΓΟ

CH152- ΔΙΑΜΕΡΙΣΜΑΤΑ ΣΤΟΝ ΣΤΡΟΒΟΛΟ

ΣΤΑΔΙΟ

ΠΟΛΕΟΔΟΜΙΚΗ ΑΔΕΙΑ

ΣΧΕΔΙΟ

ΚΑΤΟΨΗ 7ου ΟΡΟΦΟΥ

31 01 2025


1 : 100 @ A2

AA10

ΣΤΟΙΧΕΙΑ ΜΕΛΕΤΗΤΗ

ΝΙΚΟΣ ΚΥΡΙΖΗ
ΑΡΧΙΤΕΚΤΟΝΑΣ ΜΗΧΑΝΙΚΟΣ - ΑΡ. Μ. ΕΤΕΚ Α192939

ΝΙΚΟΣ ΚΥΡΙΖΗ
Αρχιτέκτονας Μηχανικός
Αρ. Μ. ΕΤΕΚ Α192939

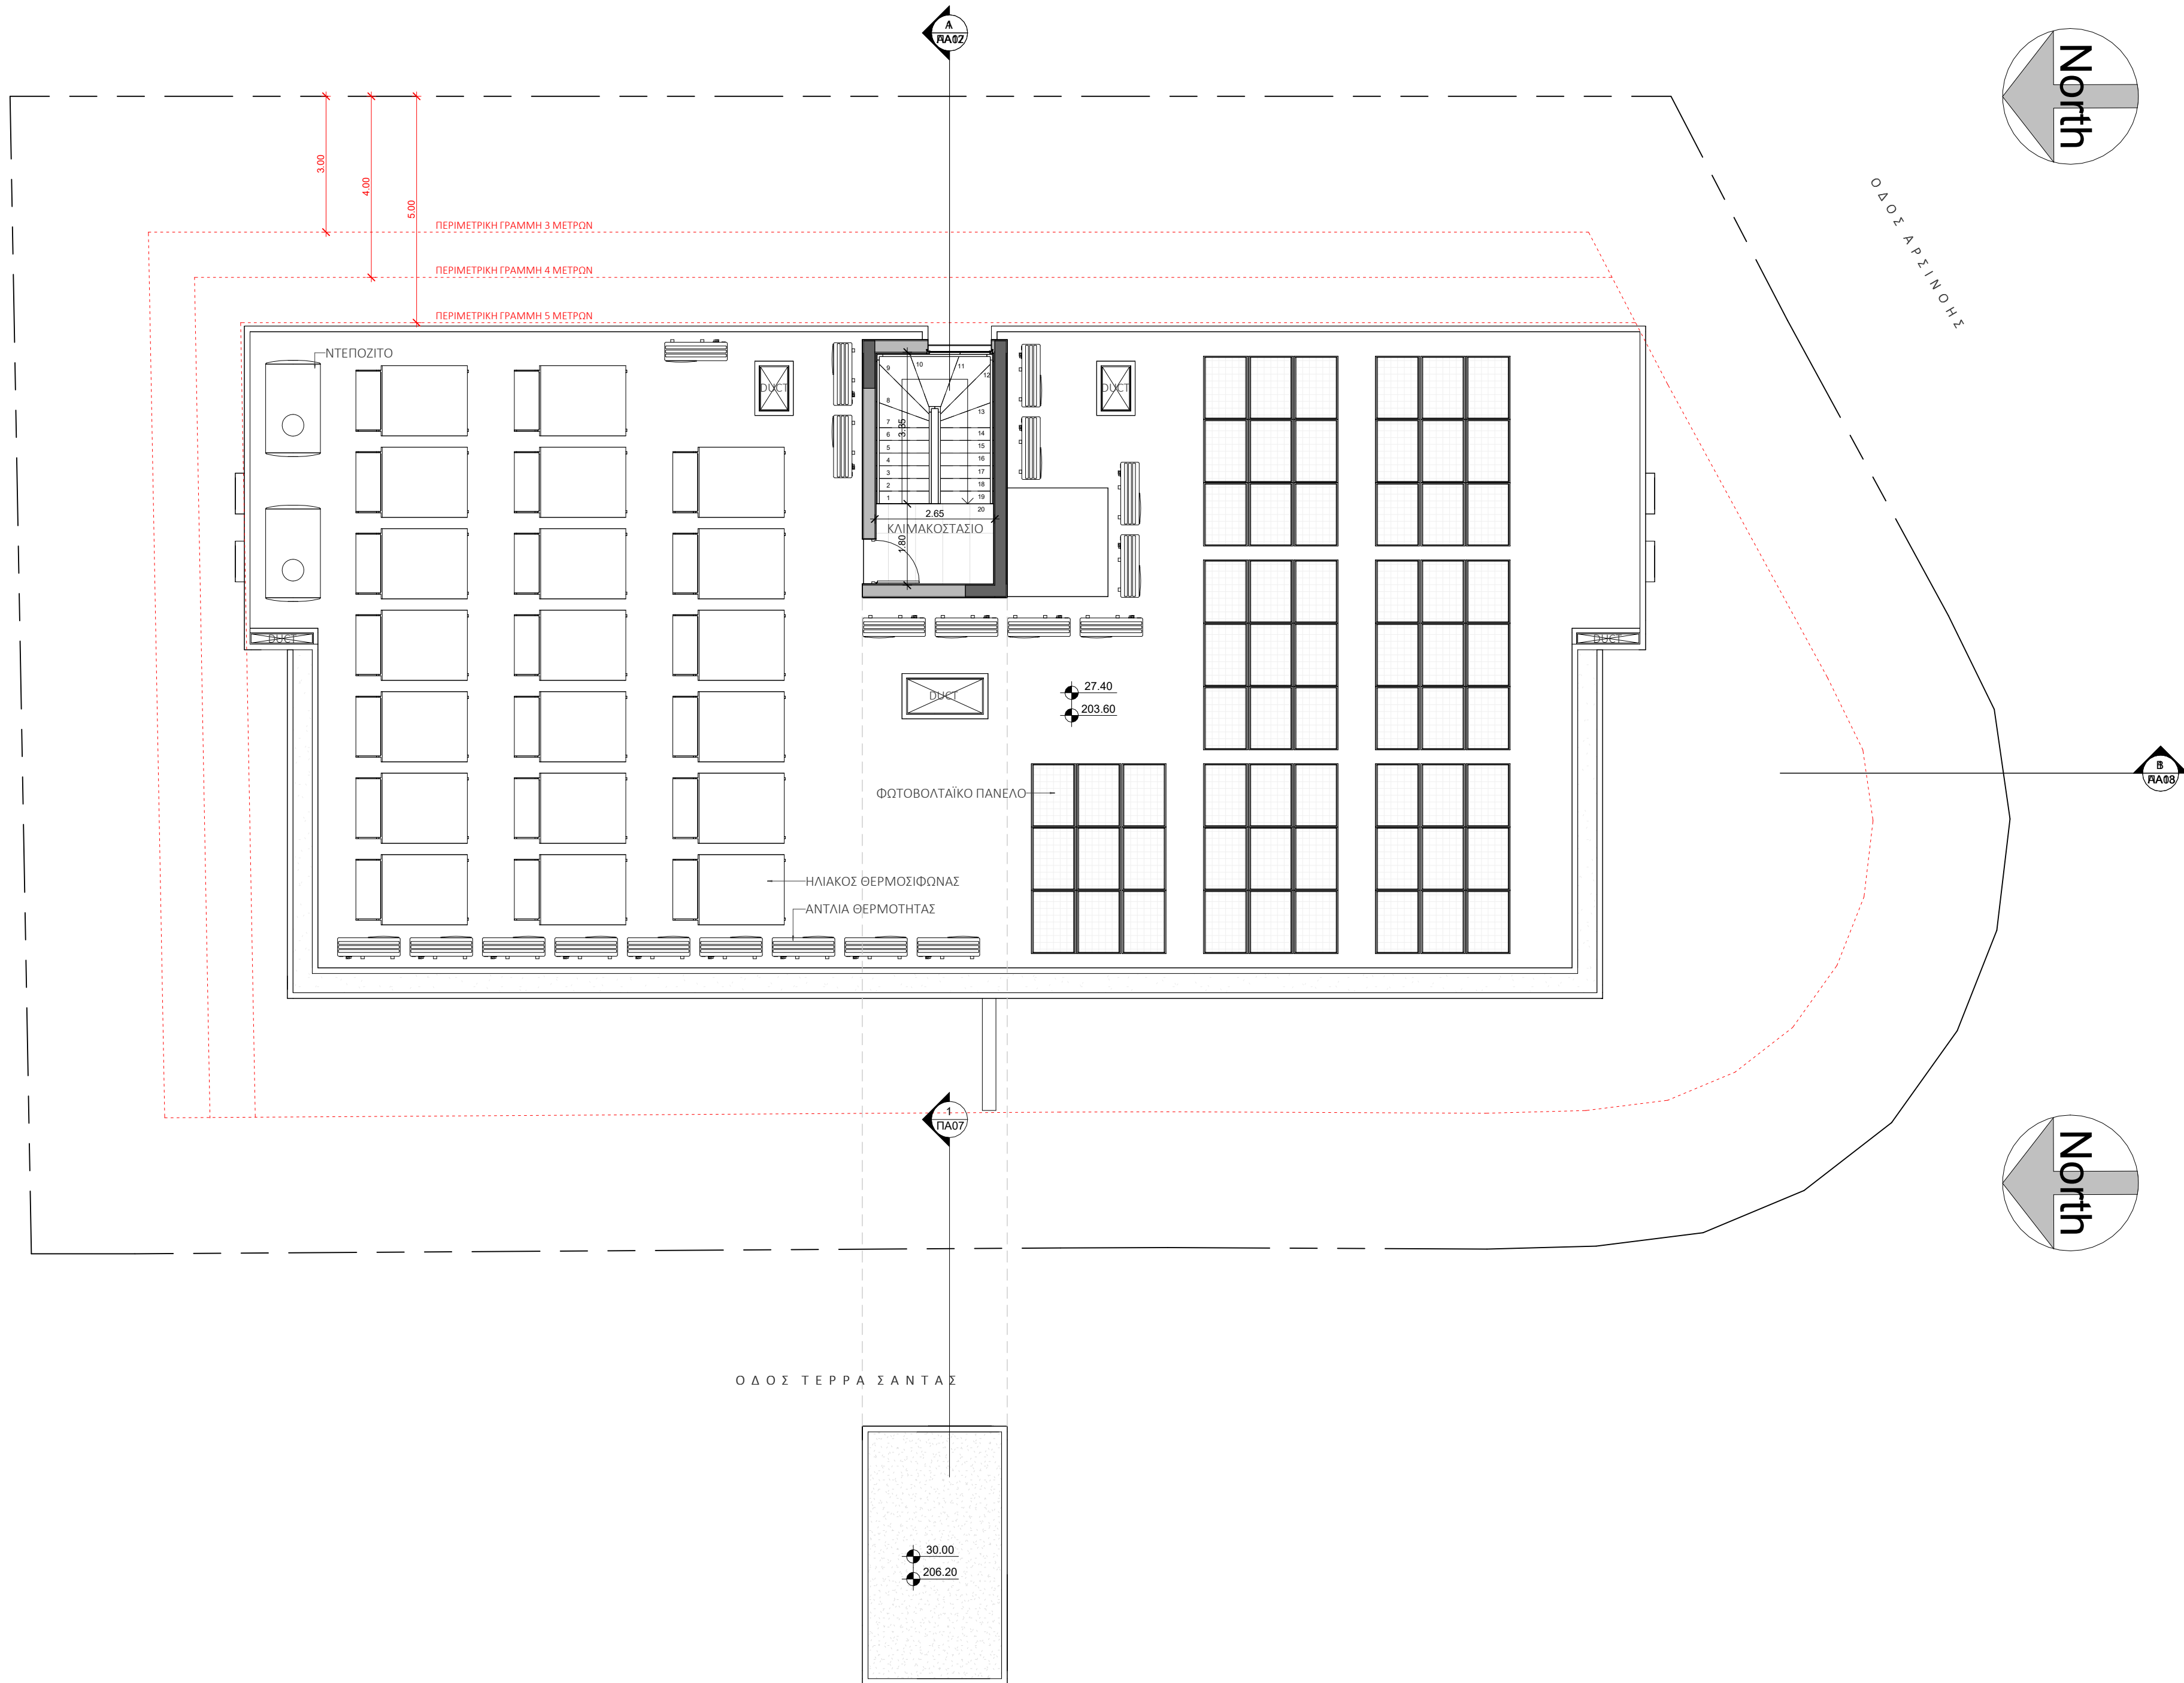

ΕΡΓΟ

CH152- ΔΙΑΜΕΡΙΣΜΑΤΑ ΣΤΟΝ ΣΤΡΟΒΟΛΟ

ΣΤΑΔΙΟ

ΠΟΛΕΟΔΟΜΙΚΗ ΑΔΕΙΑ

ΣΧΕΔΙΟ

ΚΑΤΟΨΗ ΔΩΜΑΤΩΝ

31 01 2025

1 : 100 @ A2

AA11

ΣΤΟΙΧΕΙΑ ΜΕΛΕΤΗΤΗ

ΝΙΚΟΣ ΚΥΡΙΖΗ

ΑΡΧΙΤΕΚΤΟΝΑΣ ΜΗΧΑΝΙΚΟΣ - ΑΡ. Μ. ΕΤΕΚ Α192939

ΝΙΚΟΣ ΚΥΡΙΖΗ

Αρχιτέκτονας Μηχανικός

Αρ. Μ. ΕΤΕΚ Α192939