


ΤΗΛ:22522601 FAX:22522626

ΣΗΜΕΙΩΣΕΙΣ/ΠΑΡΑΤΗΡΗΣΕΙΣ

	ΠΡΟΤΕΙΝΟΜΕΝΑ ΥΦΟΣΤΑΣΙΑ	
	ΥΦΟΣΤΑΣΙΑ	
	Οψεις	
FFL	Επίπεδο τελικού δαπέδου	
Υs	Υδροροή	
ψ.	Ψυγείο	
φ.	Φούρνος	
ππ.	Πλυντήριο πιάτων	
πλ.ρ./σ.ρ.	Πλυντήριο ρούχων/στεγνωτήριο ρούχων	
Όλες οι διαστάσεις και υψόμετρα είναι σε μέτρα.		

ΥΛΙΚΑ	
	Γρασιδί
	Κεραμικό δάπεδο
	Βοτσαλωτό
	Ποσίνα

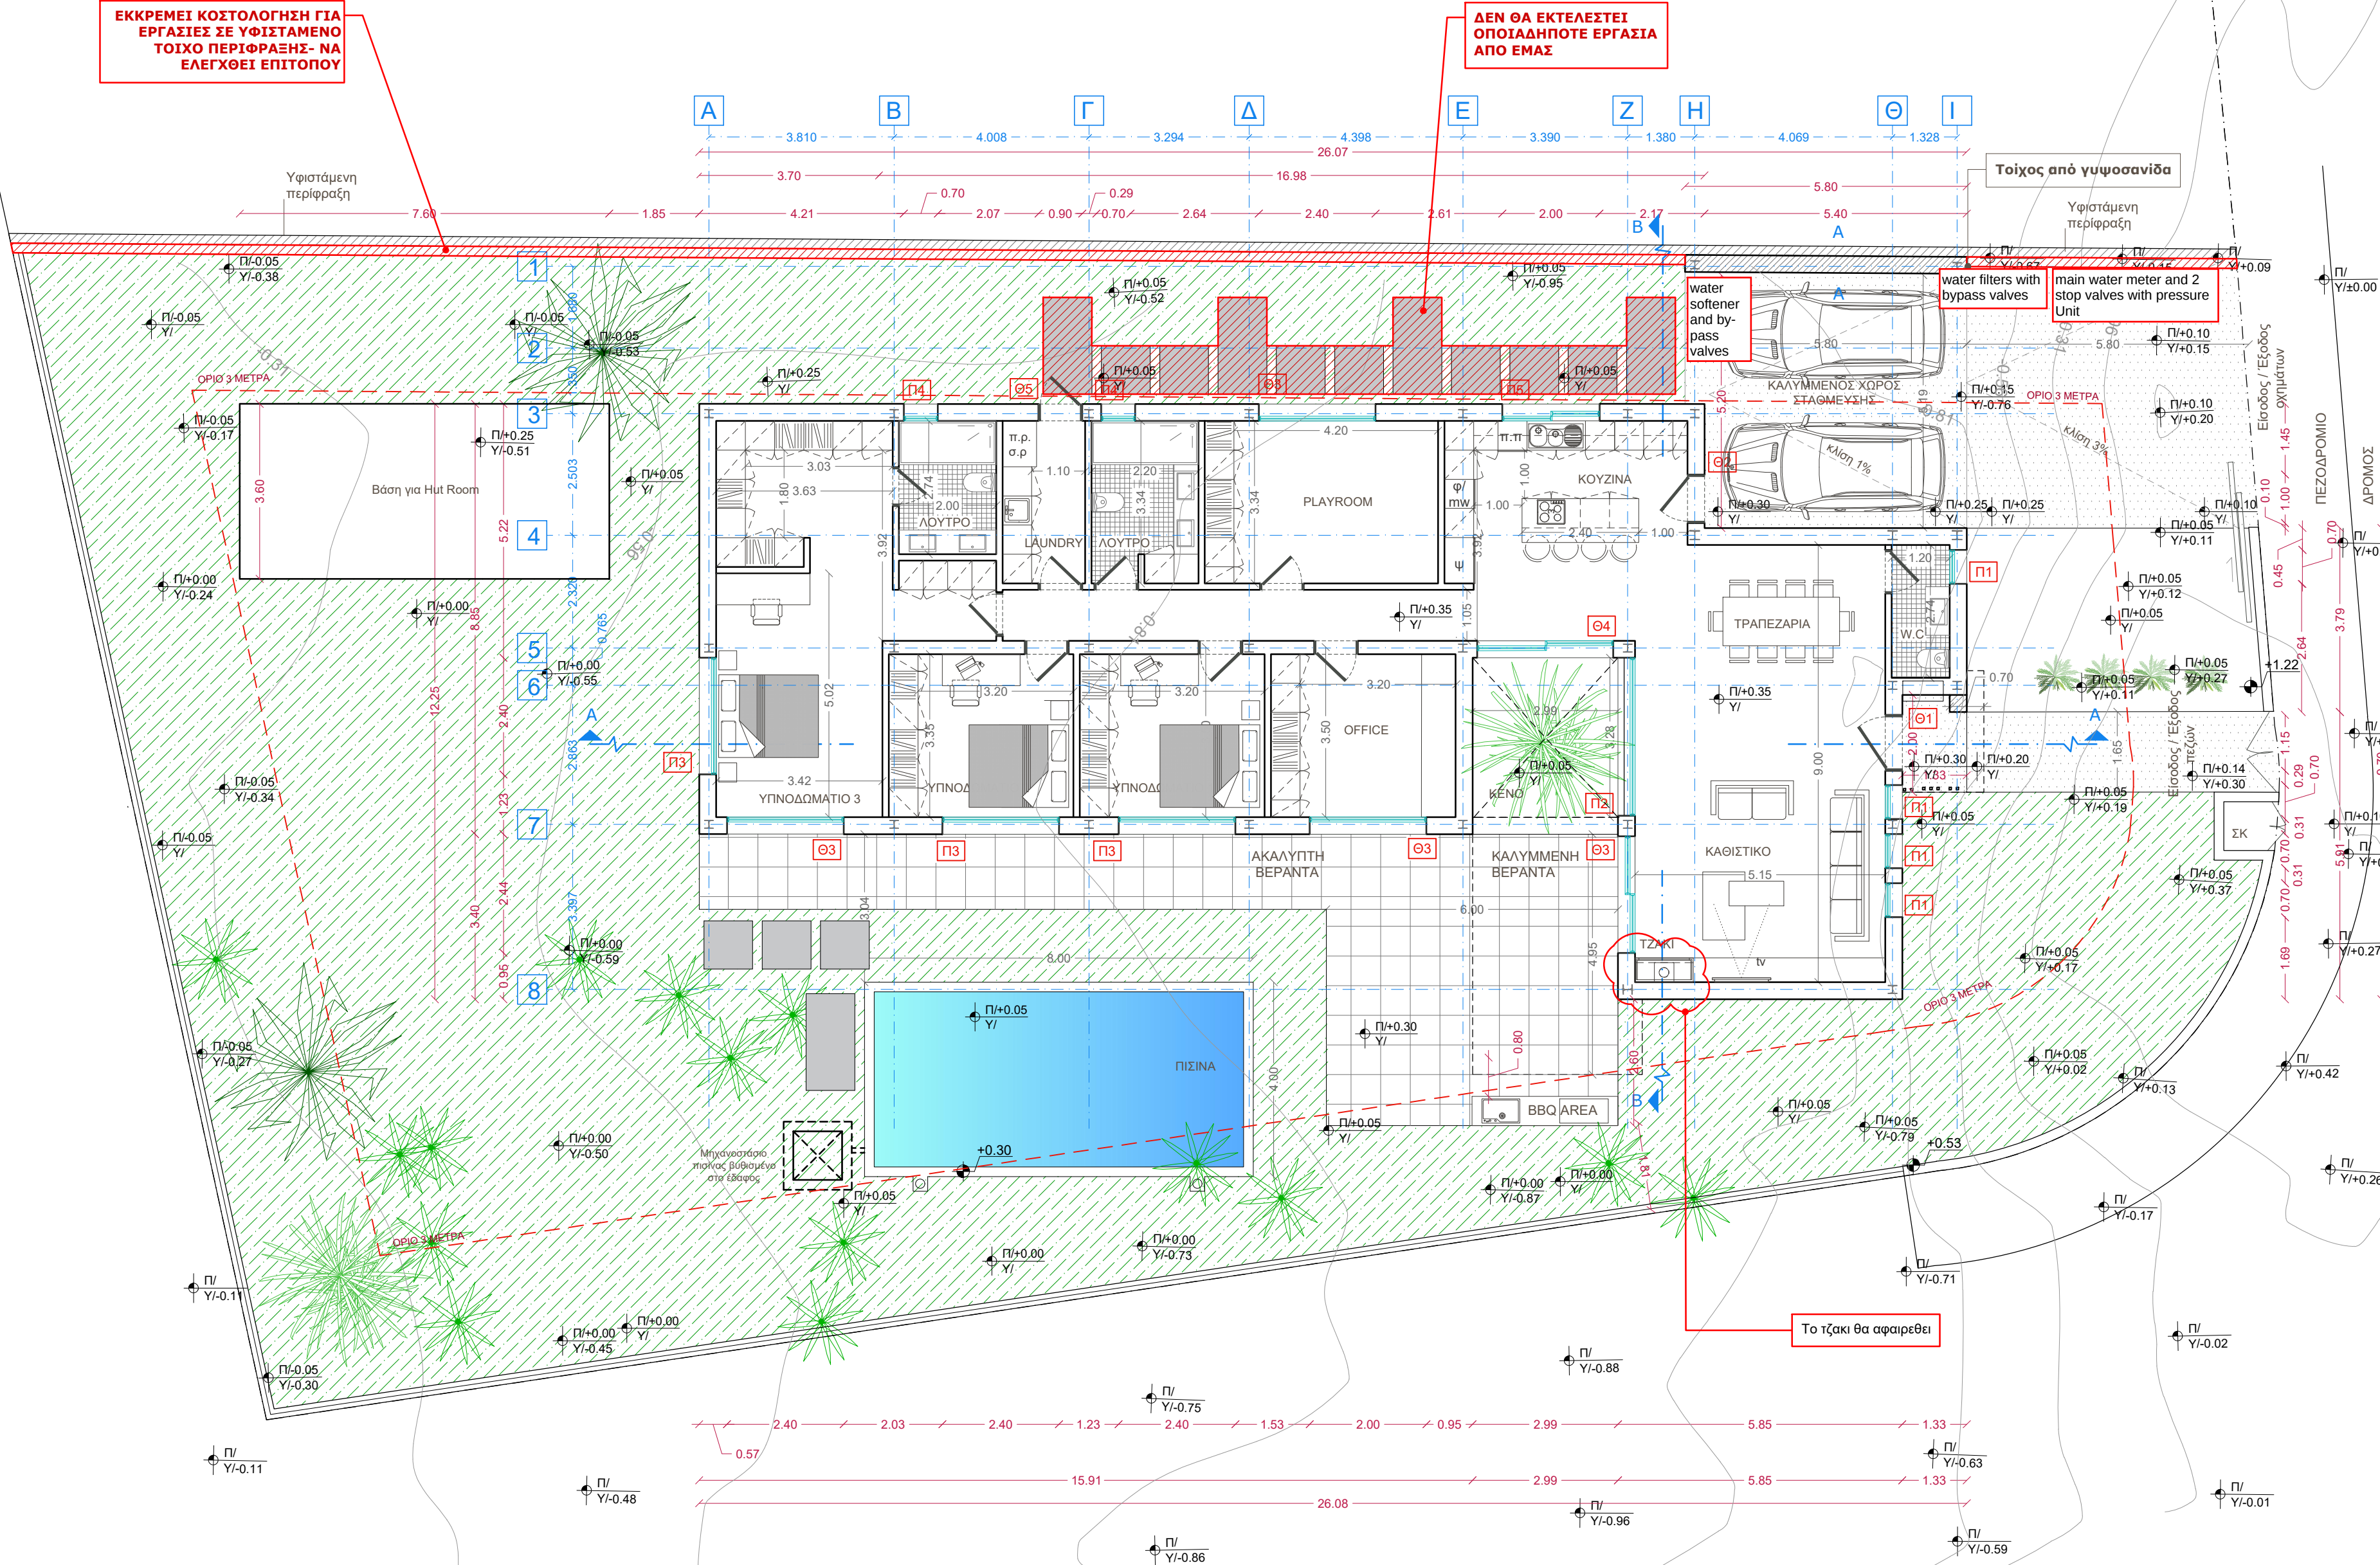

ΣΧΕΔΙΑΣΜΟΣ

ΕΛΕΝΗ ΧΑΤΖΗΤΤΟΦΗ

ΕΡΓΟΔΟΤΗΣ	ΕΡΓΟ
ΠΑΝΑΓΙΩΤΗΣ & ΕΛΕΝΑ ΧΡΗΣΤΟΥ	ΛΑΚΑΤΑΜΕΙΑ ΛΕΥΚΩΣΙΑΣ

ΣΧΕΔΙΟ	ΚΩΔΙΚΟΣ ΕΡΓΟΥ
ΚΑΤΟΨΗ ΙΣΟΓΕΙΟΥ	392 - NIC - 2019

Αρ.ΣΧΕΔΙΟΥ	ΚΛΙΜΑΚΑ	ΣΤΑΔΙΟ
ΑΡΧ.03	1:100	ΚΑΤΑΣΚΕΥΑΣΤΙΚΑ ΣΧΕΔΙΑ
Date	Revision	Ref. file
14.10.21		
27.10.21		
12.11.21		

ΥΠΟΓΡΑΦΗ/ΣΦΡΑΓΙΔΑ