


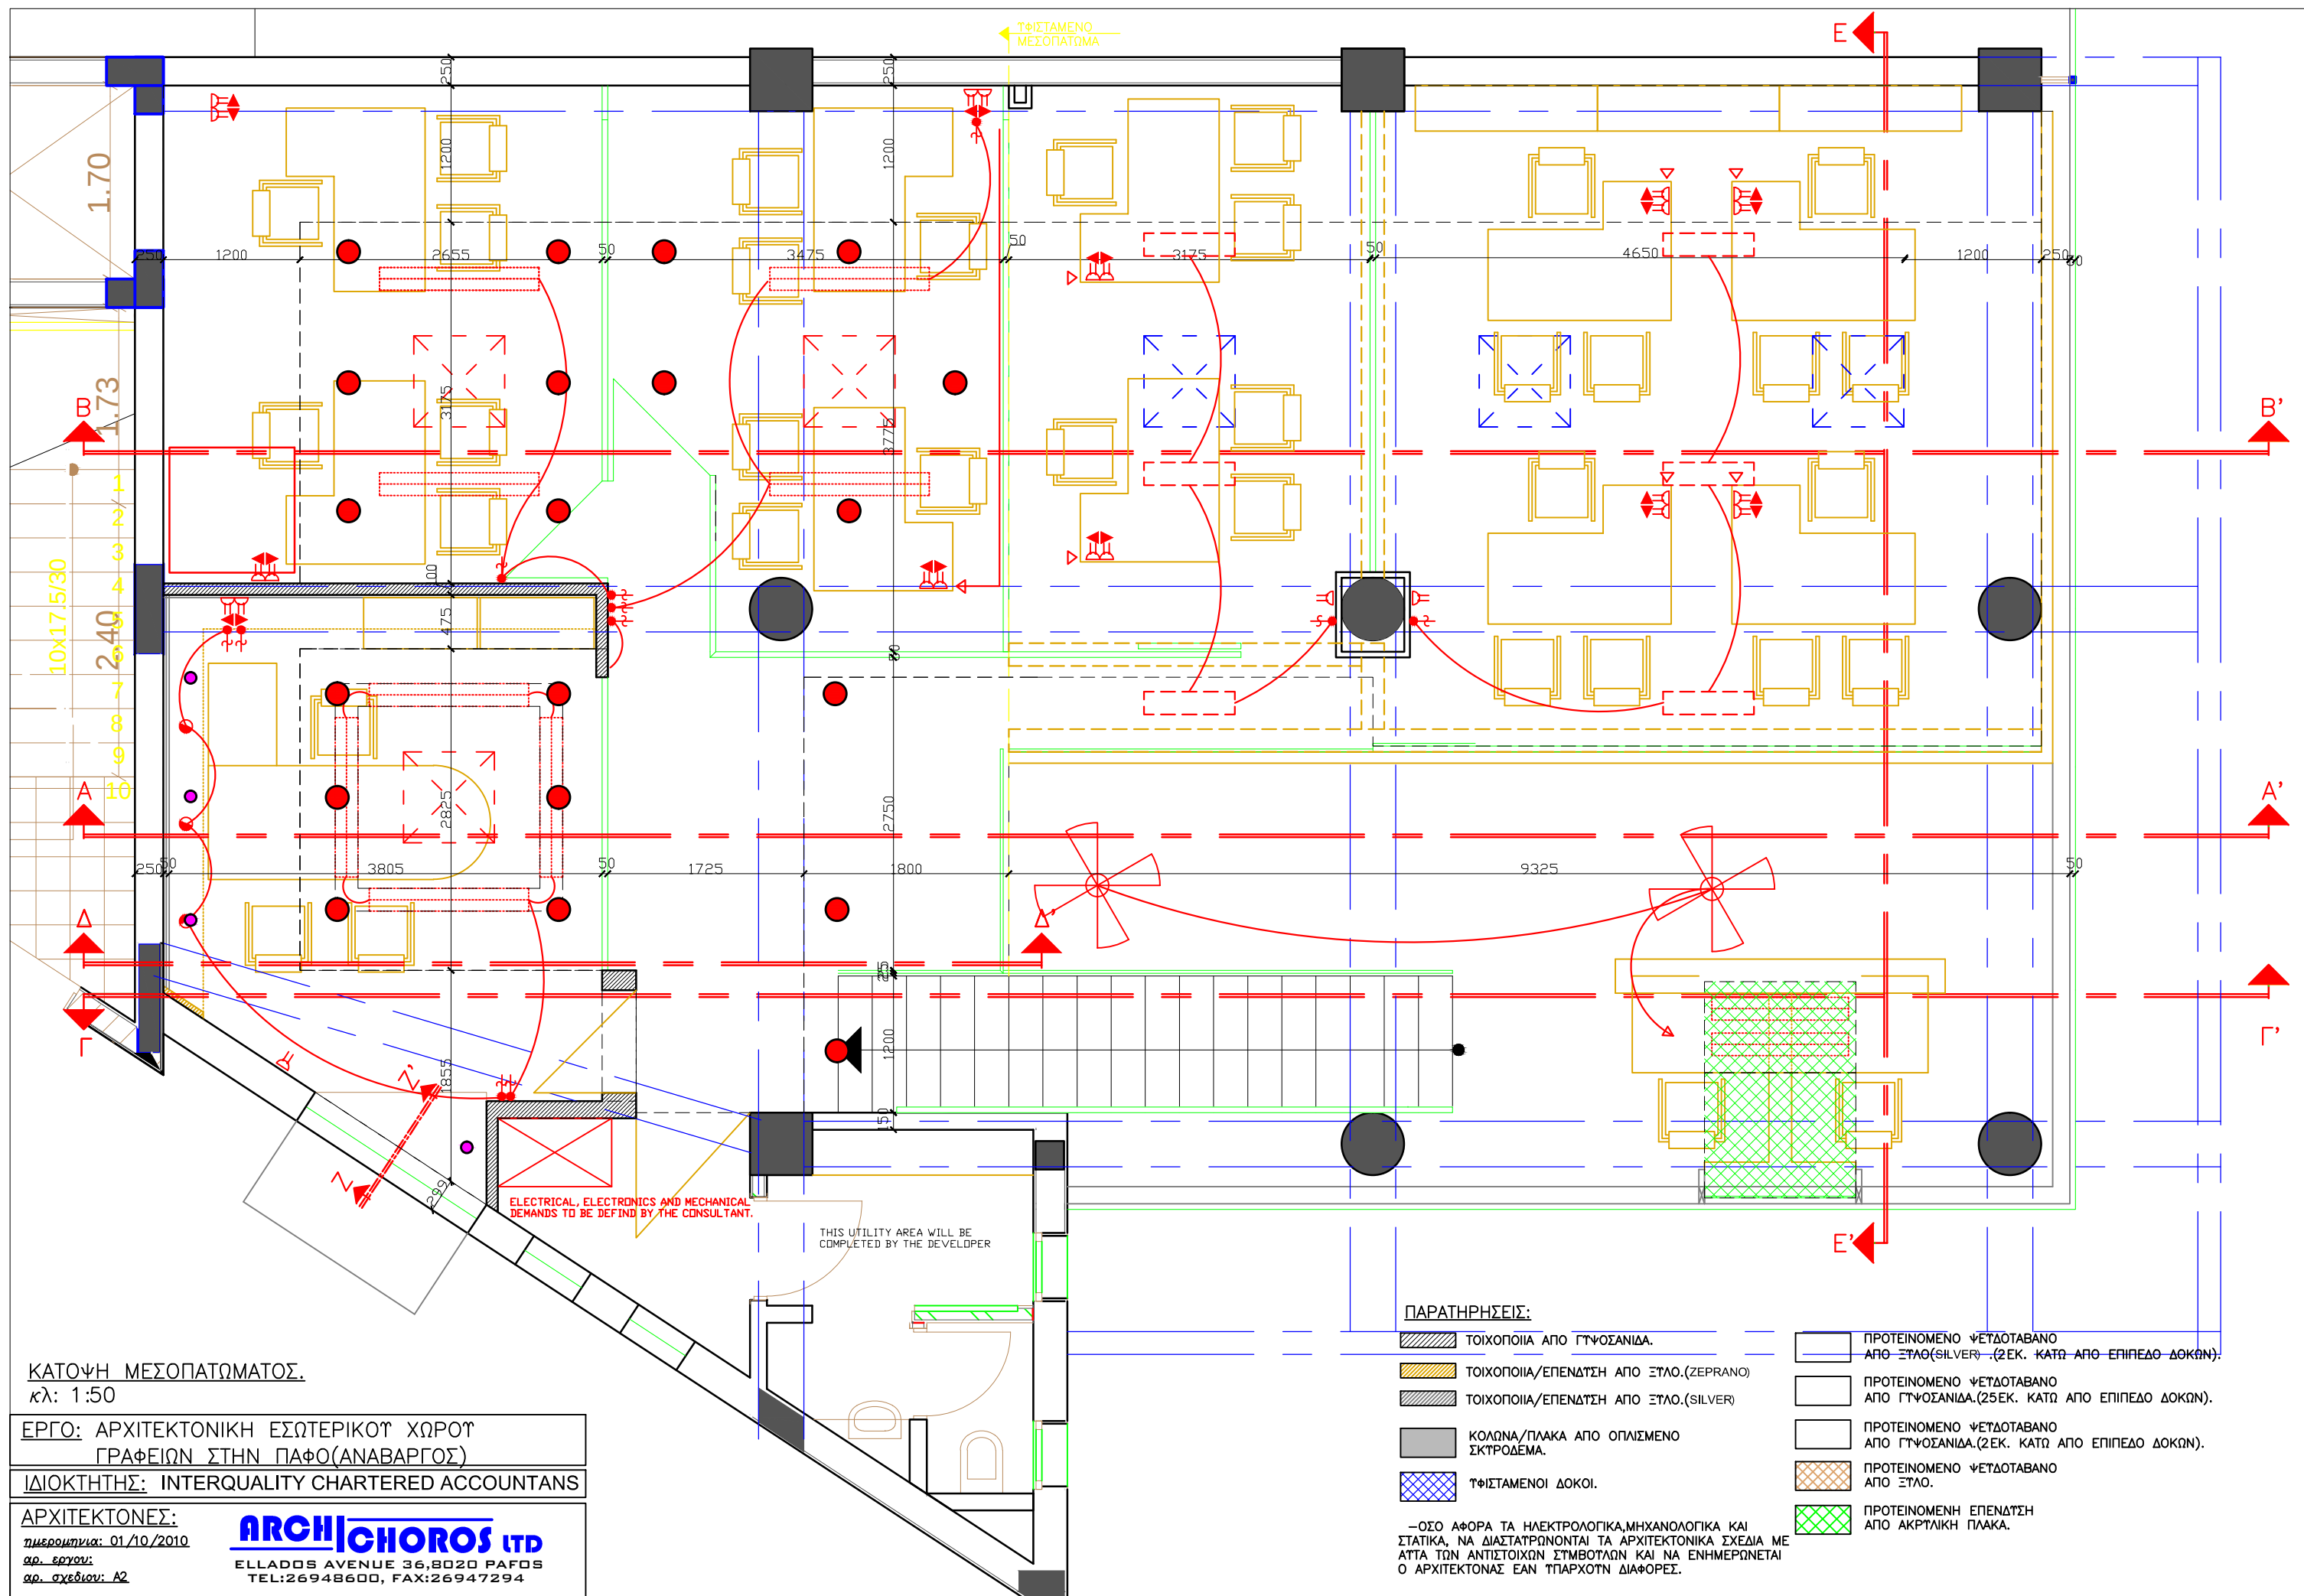

ΚΑΤΟΨΗ ΜΕΣΟΠΑΤΩΜΑΤΟΣ.
κλ: 1:50

ΕΡΓΟ: ΑΡΧΙΤΕΚΤΟΝΙΚΗ ΕΣΩΤΕΡΙΚΟΥ ΧΩΡΟΥ
ΓΡΑΦΕΙΩΝ ΣΤΗΝ ΠΑΦΟ(ΑΝΑΒΑΡΓΟΣ)
ΙΔΙΟΚΤΗΤΗΣ: INTERQUALITY CHARTERED ACCOUNTANTS

ΑΡΧΙΤΕΚΤΟΝΕΣ:
ημερομηνία: 01/10/2010
αρ. έργου:
αρ. σχεδίου: A2

ARCH|CHOROS LTD
ELLADOS AVENUE 36,8020 PAFOS
TEL:26948600, FAX:26947294

ΠΑΡΑΤΗΡΗΣΕΙΣ:

ΤΟΙΧΟΠΟΙΙΑ ΑΠΟ ΓΥΨΟΣΑΝΙΔΑ.

ΤΟΙΧΟΠΟΙΙΑ/ΕΠΕΝΔΥΣΗ ΑΠΟ ΞΥΛΟ.(ΖΕΦΡΑΝΟ)

ΤΟΙΧΟΠΟΙΙΑ/ΕΠΕΝΔΥΣΗ ΑΠΟ ΞΥΛΟ.(SILVER)

ΚΟΛΩΝΑ/ΠΛΑΚΑ ΑΠΟ ΟΠΛΙΣΜΕΝΟ ΣΚΥΡΟΔΕΜΑ.

ΤΥΦΙΣΤΑΜΕΝΟΙ ΔΟΚΟΙ.

ΠΡΟΤΕΙΝΟΜΕΝΟ ΨΕΤΔΟΤΑΒΑΝΟ ΑΠΟ ΞΥΛΟ(SILVER) (2ΕΚ. ΚΑΤΩ ΑΠΟ ΕΠΙΠΕΔΟ ΔΟΚΩΝ).


ΠΡΟΤΕΙΝΟΜΕΝΟ ΨΕΤΔΟΤΑΒΑΝΟ ΑΠΟ ΓΥΨΟΣΑΝΙΔΑ.(25ΕΚ. ΚΑΤΩ ΑΠΟ ΕΠΙΠΕΔΟ ΔΟΚΩΝ).

ΠΡΟΤΕΙΝΟΜΕΝΟ ΨΕΤΔΟΤΑΒΑΝΟ ΑΠΟ ΓΥΨΟΣΑΝΙΔΑ.(2ΕΚ. ΚΑΤΩ ΑΠΟ ΕΠΙΠΕΔΟ ΔΟΚΩΝ).

ΠΡΟΤΕΙΝΟΜΕΝΟ ΨΕΤΔΟΤΑΒΑΝΟ ΑΠΟ ΞΥΛΟ.

ΠΡΟΤΕΙΝΟΜΕΝΗ ΕΠΕΝΔΥΣΗ ΑΠΟ ΑΚΡΥΛΙΚΗ ΠΛΑΚΑ.

—ΟΣΟ ΑΦΟΡΑ ΤΑ ΗΛΕΚΤΡΟΛΟΓΙΚΑ,ΜΗΧΑΝΟΛΟΓΙΚΑ ΚΑΙ ΣΤΑΤΙΚΑ, ΝΑ ΔΙΑΣΤΑΤΡΩΝΟΝΤΑΙ ΤΑ ΑΡΧΙΤΕΚΤΟΝΙΚΑ ΣΧΕΔΙΑ ΜΕ ΑΤΤΑ ΤΩΝ ΑΝΤΙΣΤΟΙΧΩΝ ΣΥΜΒΟΥΛΩΝ ΚΑΙ ΝΑ ΕΝΗΜΕΡΩΝΕΤΑΙ Ο ΑΡΧΙΤΕΚΤΟΝΑΣ ΕΑΝ ΤΥΠΑΡΧΟΥΝ ΔΙΑΦΟΡΕΣ.

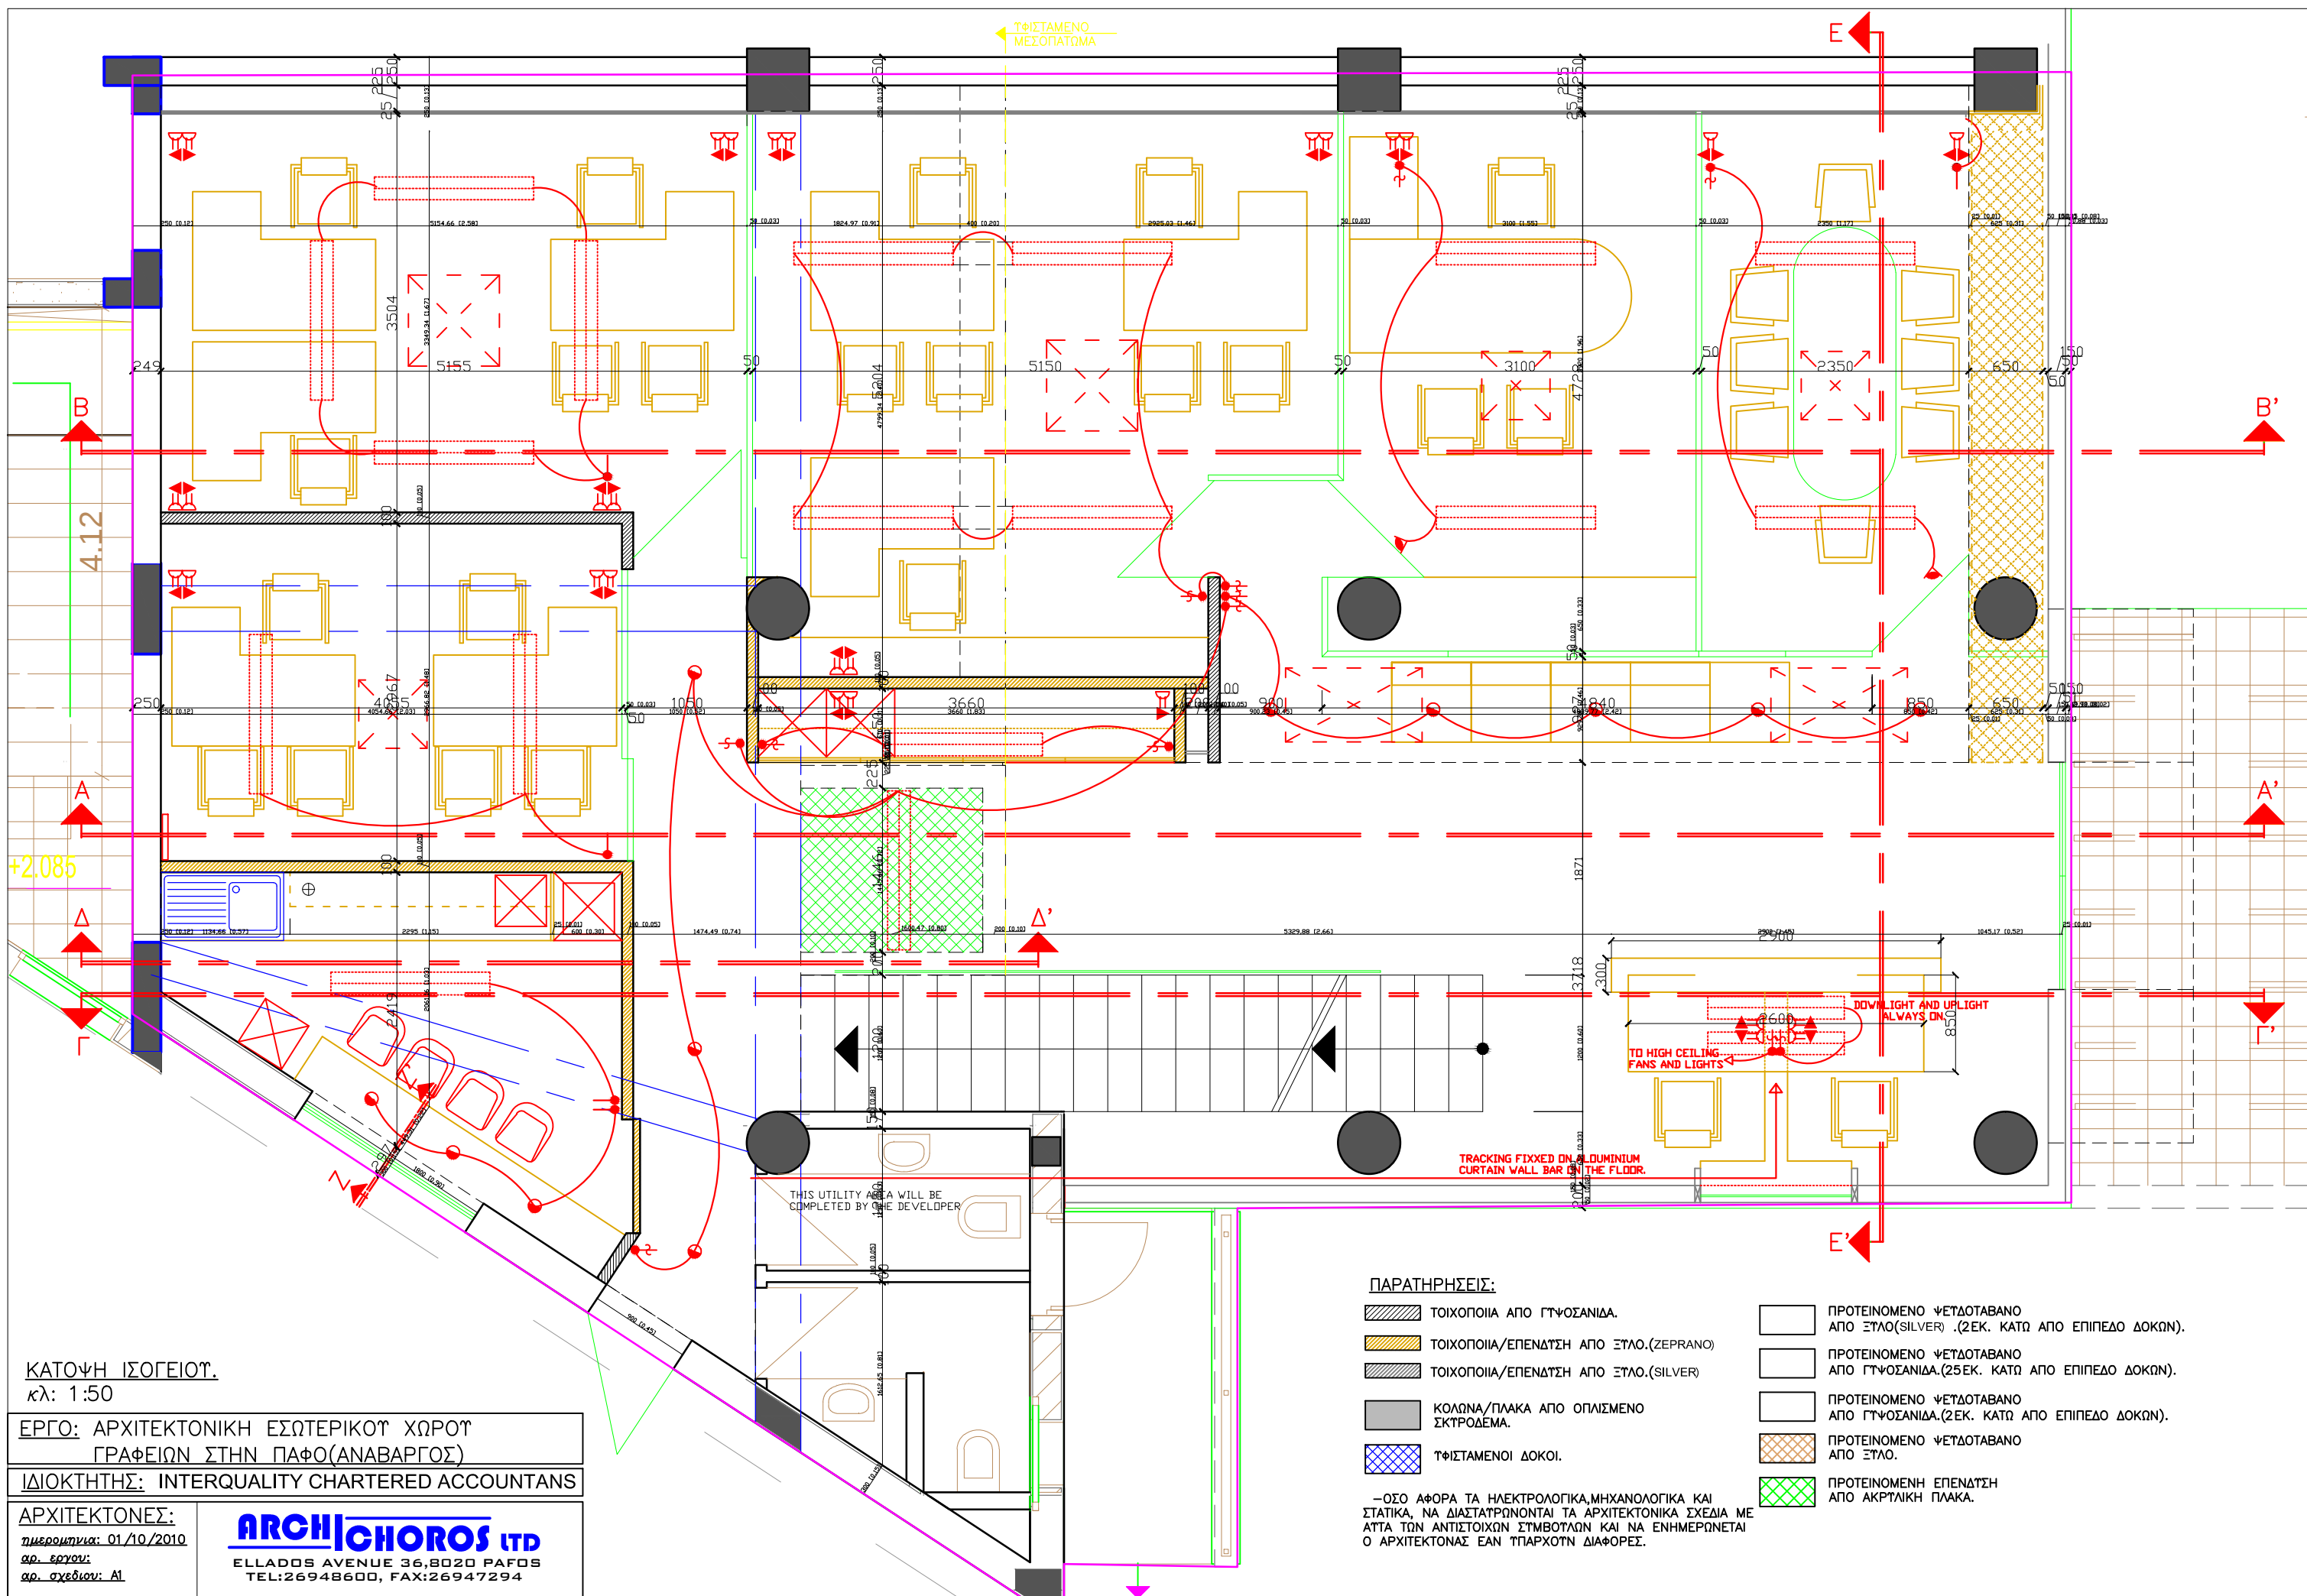

ΚΑΤΟΨΗ ΙΣΟΓΕΙΟΥ.
κλ: 1:50

ΕΡΓΟ: ΑΡΧΙΤΕΚΤΟΝΙΚΗ ΕΣΩΤΕΡΙΚΟΥ ΧΩΡΟΥ
ΓΡΑΦΕΙΩΝ ΣΤΗΝ ΠΑΦΟ (ΑΝΑΒΑΡΓΟΣ)
ΙΔΙΟΚΤΗΤΗΣ: INTERQUALITY CHARTERED ACCOUNTANTS

ΑΡΧΙΤΕΚΤΟΝΕΣ:
ημερομηνία: 01/10/2010
αρ. έργου:
αρ. σχεδίου: Α1

ARCH|CHOROS LTD
ELLADOS AVENUE 36, 8020 PAFOS
TEL: 26948600, FAX: 26947294